


RETE ACQUE NERE E GRIGIE

- Colonna di scarico acque grigie, dimensione Ø indicato in pianta
- Colonna di scarico acque nere, dimensione Ø indicato in pianta
- - - Tubazione realizzata in PEAD a saldare per lo scarico acque grigie a soffitto a vista nell'autorimessa e in controsoffitto / a pavimento Posa esterna di tipo interrata.
- - - Tubazione realizzata in PEAD a saldare per lo scarico acque nere a soffitto a vista nell'autorimessa e in controsoffitto / a pavimento Posa esterna di tipo interrata.
- G. Pozzetto esterno di raccolta scarico acque grigie in cls prefabbricato. Dimensioni: 60x60 cm - Altezza 50 cm
- N. Pozzetto di raccolta e ispezione rete di scarico acque nere in cls prefabbricato. Dimensioni: 60x60 cm - Altezza 50 cm
- Pozzetto di ispezione rete idrica da acquedotto in cls prefabbricato. Dimensioni: 60x60 cm - Altezza 50 cm

LEGENDA SANITARI

SIMBOLO	UNITA'	Ø SCARICO
	LAVATOIO	DN50
	BIDET	DN50
	LAVABO	DN50
	VASO	DN110
	VASCA	DN50
	LAVATRICE	DN50
	LAVELLO	DN50
	DOCCIA	DN50

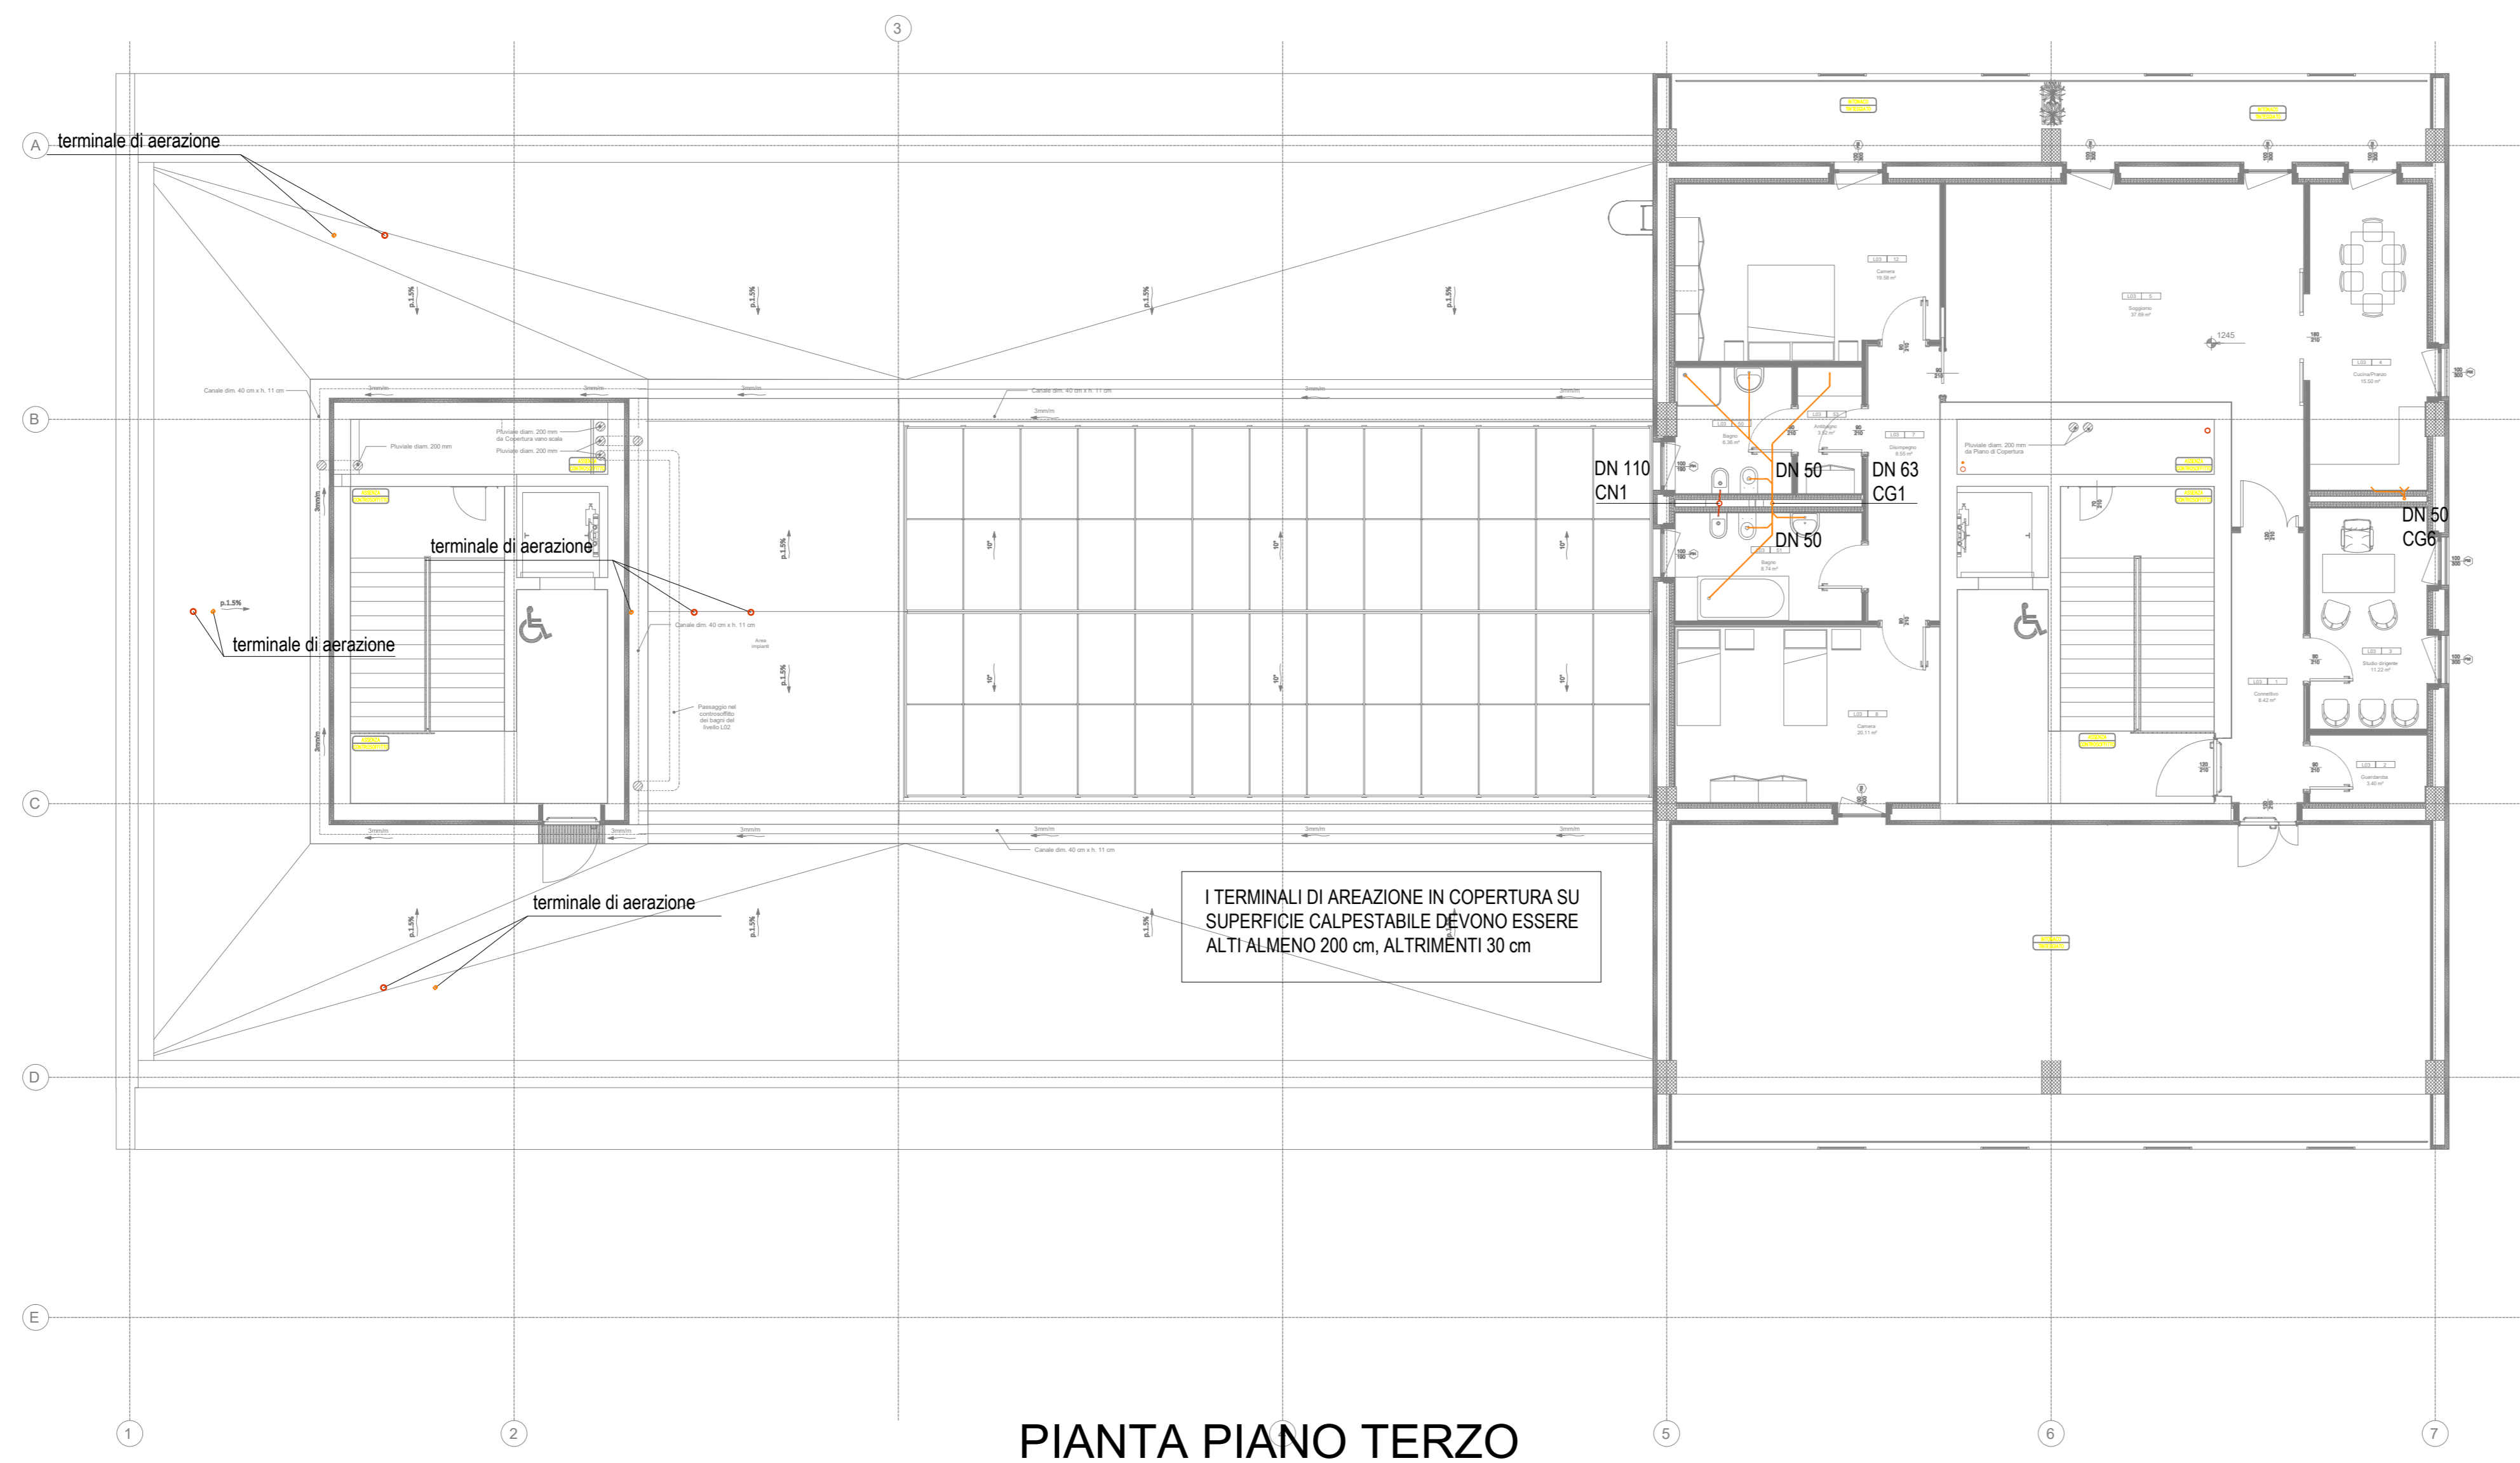

AGENZIA DEL DEMANIO
Direzione Regionale Calabria

VERIFICA/VALIDAZIONE/APPROVAZIONE
DATA E PROT CONSEGNA
VERIFICA/VALIDAZIONE/APPROVAZIONE
DATA E PROT

Affidamento dei servizi di progettazione definitiva ed esecutiva, coordinamento della sicurezza in fase di progettazione e di esecuzione, direzione lavori, contabilità dei lavori ed accatastamento, finalizzati alla realizzazione della nuova sede della D.I.A., sita in Reggio Calabria, Località Santa Caterina

PROGETTO ESECUTIVO

RTP: MATE
MATE SOC. Coop.va (Mandataria)
Sede Legale e Operativa: Via San Felice, 21 - 40122 Bologna (BO)
Sede Operativa: Via Trento, 19 - 40053 Valsamoggia (BO)

PROPRIETA': AGENZIA DEL DEMANIO
Agenzia del Demanio
Direzione Regionale Calabria
Via Gioacchino da Fiore, 34
88100 Catanzaro (CZ)

RESPONSABILI:
RESPONSABILE GENERALE: Arch. Massimo Mularo
RESPONSABILE TECNICO: Arch. Massimo Mularo

PROGETTAZIONE:
PROGETTAZIONE STRUTTURALE: Ing. Mauro Petri
PROGETTAZIONE IMPIANTISTICA: Ing. Lino Pollastri
PROGETTAZIONE GEOLGIA: Dott. Geol. Alberto Caprara

DIRETTORE TECNICO: MATE SOC. Coop.va (Mandataria)
Arch. Massimo Mularo

TEAM DI PROGETTAZIONE:
Arch. Fabiana Aneghini
Arch. Martina Buccittì
Arch. Laura Mazzei

OGGETTO: IMPIANTI MECCANICI - PIANA PIANO TERZO
DISTRIBUZIONE IMPIANTO SCARICO ACQUE REFLUE
SANTA CATERINA, 89122 REGGIO CALABRIA (RC)

TAV N.: PE-IM-30
DATA: 31.10.2018
SCALA: 1:100

Il Responsabile Unico del Procedimento:
Ing. Salvatore Giglio

Il Responsabile Servizi Tecnici:
Ing. Salvatore Concettino

N.	DESCRIZIONE	DATA	REDATTO	VERIFICATO	APPROVATO
1	Recepimento note progetto esecutivo	15/02/2021	M.C.	L.P.	M.P.
2	Recepimento note progetto esecutivo	30/04/2021	M.C.	L.P.	M.P.
3					