


RETE ACQUE NERE E GRIGIE	
	Colonna di scarico acque grigie, dimensione Ø indicato in pianta
	Colonna di scarico acque nere, dimensione Ø indicato in pianta
	Tubazione realizzata in PEAD a saldare per lo scarico acque grigie a soffitto a vista nell'autorimessa e in controsoffitto / a pavimento Posa esterna di tipo interrata.
	Tubazione realizzata in PEAD a saldare per lo scarico acque nere a soffitto a vista nell'autorimessa e in controsoffitto / a pavimento Posa esterna di tipo interrata.
	Pozzetto esterno di raccolta scarico acque grigie in cls prefabbricato. Dimensioni: 60x60 cm - Altezza 50 cm
	Pozzetto di raccolta e ispezione rete di scarico acque nere in cls prefabbricato. Dimensioni: 60x60 cm - Altezza 50 cm
	Pozzetto di ispezione rete idrica da acquedotto in cls prefabbricato. Dimensioni: 60x60 cm - Altezza 50 cm

LEGENDA SANITARI		
SIMBOLO	UNITA'	Ø SCARICO
	LAVATOIO	DN50
	BIDET	DN50
	LAVABO	DN50
	VASO	DN110
	VASCA	DN50
	LAVATRICE	DN50
	LAVELLO	DN50
	DOCCIA	DN50

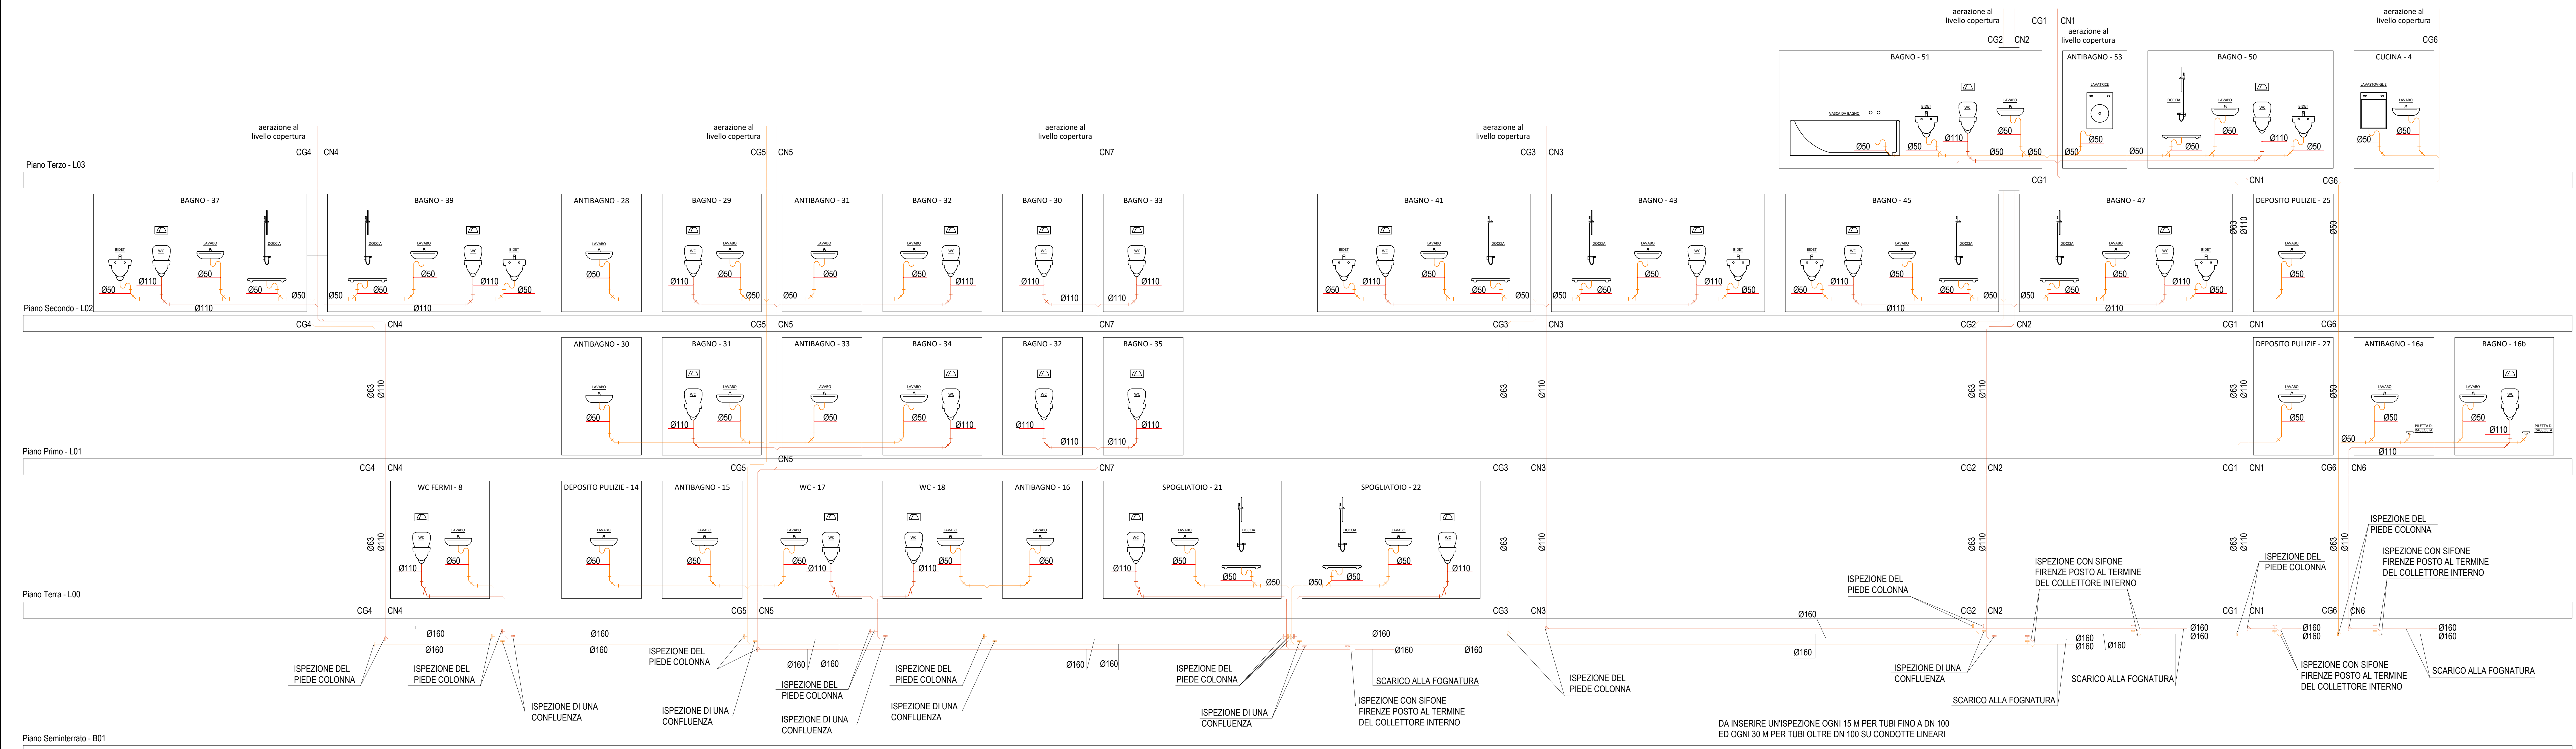

DA INSERIRE UN'ISPEZIONE OGNI 15 M PER TUBI FINO A DN 100 ED OGNI 30 M PER TUBI OLTRE DN 100 SU CONDOTTE LINEARI

AGENZIA DEL DEMANIO
Direzione Regionale Calabria

PROGETTO ESECUTIVO

IMPIANTI MECCANICI
ALZATO IMPIANTO SCARICO ACQUE REFLUE
SANTA CATERINA, 89122 REGGIO CALABRIA (RC)

VERIFICA/VALIDAZIONE/APPROVAZIONE
DATA E PROT CONSEGNA
VERIFICA/VALIDAZIONE/APPROVAZIONE
DATA E PROT

Affidamento dei servizi di progettazione definitiva ed esecutiva, coordinamento della sicurezza in fase di progettazione e di esecuzione, direzione lavori, contabilità dei lavori ed accatastamento, finalizzati alla realizzazione della nuova sede della D.I.A., sita in Reggio Calabria, Località Santa Caterina

RTP:

MATE SOC. Coop. (Mandataria)
Sedi Legale e Operativa: Sanfilippo, Via San Filiberto, 21, 48012 Bologna (BO)

RESPONSABILI: ING. MAURO PERINI, ARCH. MARCO MALLARCA

PROGETTAZIONE STRUTTURALE: ING. MAURO PERINI

CSP: ING. ALESSANDRO

OGGETTO: IMPIANTI MECCANICI ALZATO IMPIANTO SCARICO ACQUE REFLUE SANTA CATERINA, 89122 REGGIO CALABRIA (RC)

PROPRIETA':

AGENZIA DEL DEMANIO
Direzione Regionale Calabria
Via Gioacchino da Fiore, 34
89100 Catanzaro (CZ)

Il Responsabile Unico del Procedimento:
Ing. Salvatore Giglio

Il Responsabile Servizi Tecnici:
Ing. Salvatore Concettino

Il Responsabile Tecnico:
Ing. Salvatore Concettino

TAV. N. **PE-IM-31**

DATA **31.10.2018**

SCALA **-**

N. I.	OPERAZIONE	DATA	REDAITO	VERIFICATO	APPROVATO
1.	Proseguimento note progetto esecutivo	31/10/2018	M.C.	L.P.	M.P.
2.	Proseguimento note progetto esecutivo	30/10/2018	M.C.	L.P.	M.P.