



LA PROPRIETÀ DI QUESTO ELABORATO APPARTIENE ALL'AGENZIA DEL DEMANIO. ESSO NON PUÒ ESSERE COPIATO, RIPRODOTTO E TRASMESSO IN ALCUN MODO. SENZA LA ESPlicita AUTORIZZAZIONE SCRITTA DELL'AGENZIA DEL DEMANIO.

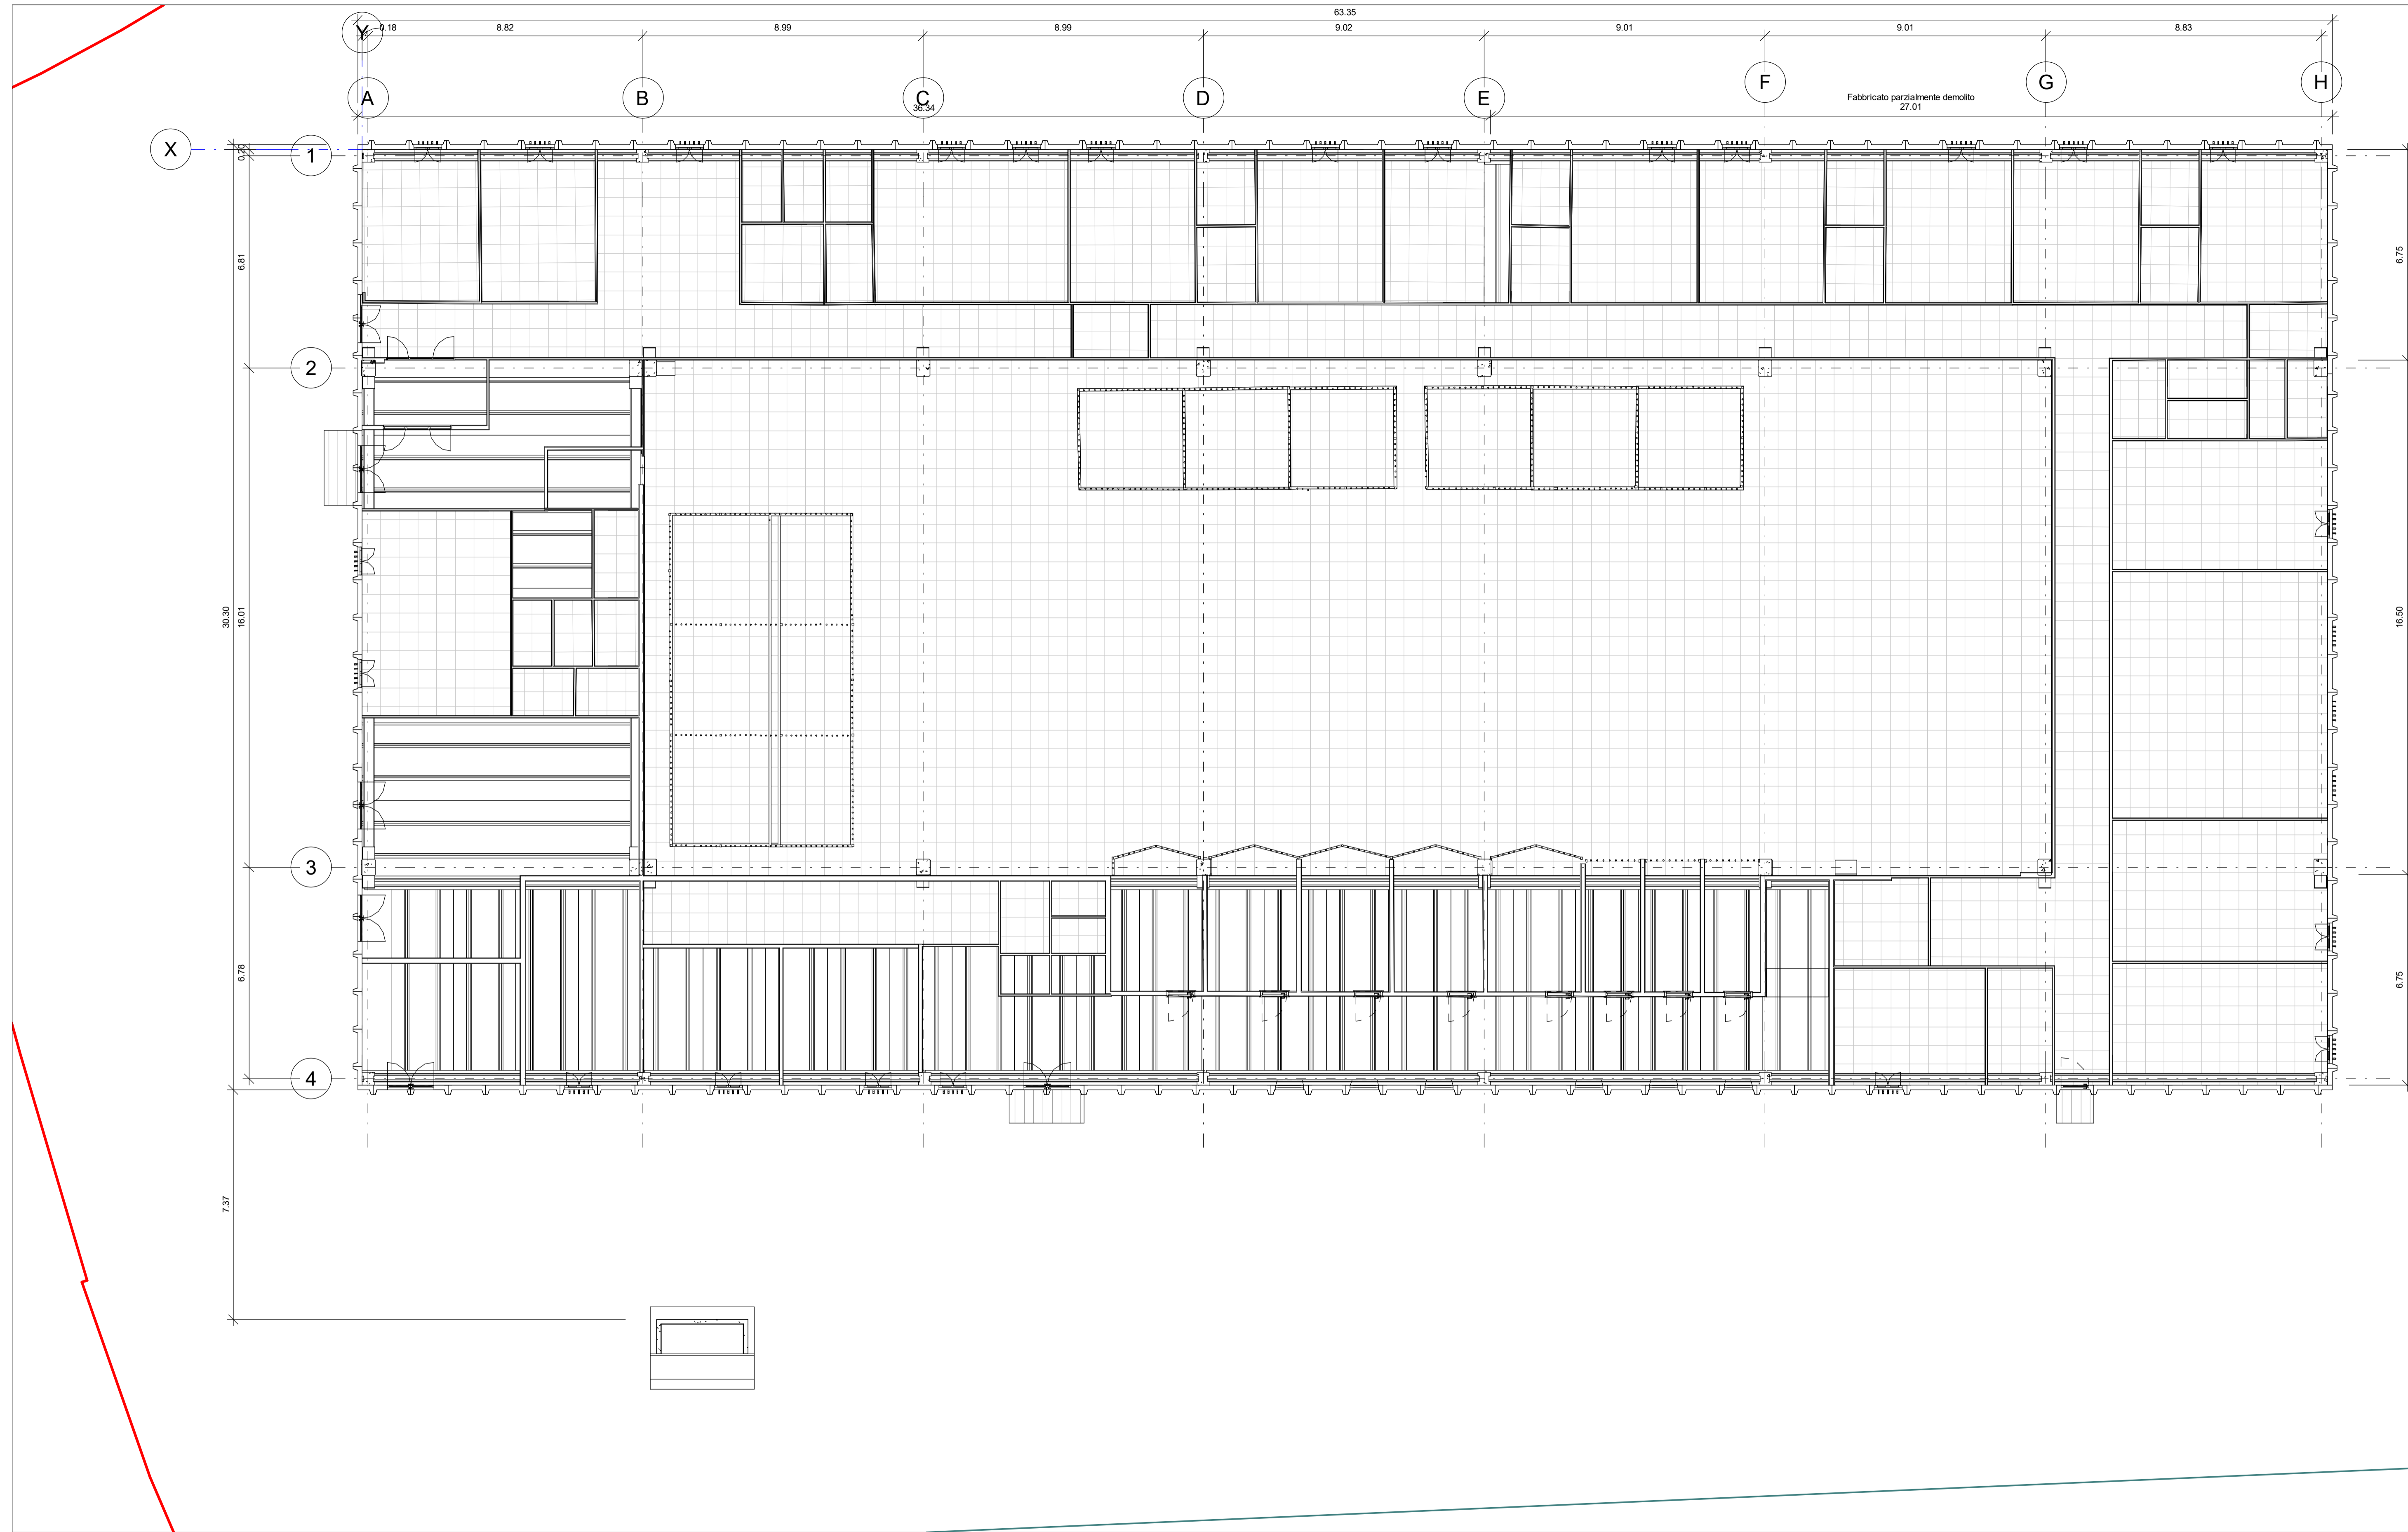

Pianta controsoffitti - Stato di fatto
Scala - 1 : 100

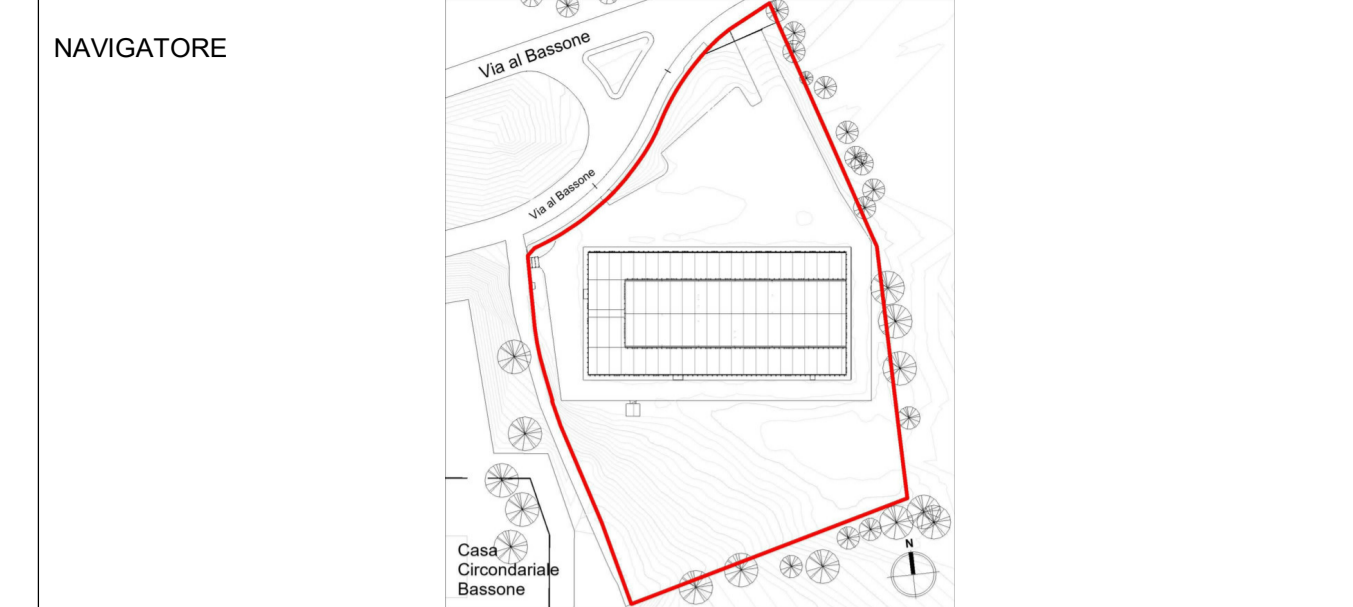

NOTE

Questo documento contiene riferimenti ai seguenti files:
 Nuvole di punti:
 - Fabbricato Est.rcp
 - Fabbricato Ovest.rcp
 - Nuvola dati Esterno.rcp
 - Como integrazione.rcp

Questo documento è da consultare insieme a:
 Modello di disegno Revit
 - COB0331-ADM-CF0000001-ZZ-M3-N-0N001.rvt
 - COB0331-ADM-CF0000001-ZZ-M3-N-DN0201.rvt


REV	COMMENTS	DATE	CONTROLLED BY	DATE	APPROVED BY	DATE
Rev. 2	Aggiornamento progetto esecutivo	15/06/21	Arch. Paleari	10/06/21		
Rev. 1	Aggiornamento progetto esecutivo	20/05/21	Arch. Paleari	20/05/21		
Rev. 0	Presentazione progetto esecutivo	04/05/21	Arch. Paleari	04/05/21		

REVISIONE	SEDE PROGETTO	NUMERO PROGETTO
1 : 100	Via al Bassone, Como (CO)	COB0331

APPROVAZIONE COMMITTENTE
A - APPROVATO
B - APPROVATO CON COMMENTI
C - NON UTILIZZABILE

STATO Esecutivo	TIPO DI EMISSIONE

PROGETTISTA
 POLline Srl
 +39 011 0466949
 info@polline.it
 Corso Marconi, 20, Torino (TO)

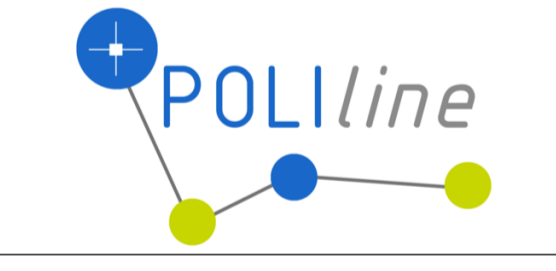

www.polline.it

PROGETTO
 Ex Aula Bunker

TITOLO
 Progetto esecutivo
 Pianta controsoffitti - Stato di fatto

TAVOLA
Ae.05

Agenzia del Demanio
 Via Barberini, 38 - 00187 Roma
 www.agenziademanio.it



NUMERO DISEGNO COB0331-ADM-CF0000001-GF-DR-A-EA2001	REV 0
	15/06/2021