


SEZIONE TIPO SU TRAVE TESTAPALO

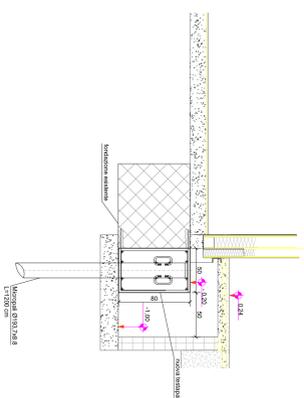

MATERIALI PER TRAVE TESTAPALO.


CALCESTRUZZO	C29/30 (R _{ck} = 30 N/mm ²)
Classe consistenza S5 - Diam. max aggregate 30 mm	
Classe esposizione ambientale XC2	
COPRIFERRO	3 CM
ACCIAIO	B490C

TUTTE LE MISURE DEVONO ESSERE VERIFICATE IN CANTIERE


MATERIALI MICROPALI:

CALCESTRUZZO	INIEZIONE A GRANITA DI MISCELA CEMENTO
ACCIAIO TUBO	S235


PLANIMETRIA INQUADRAMENTO INTERVENTO

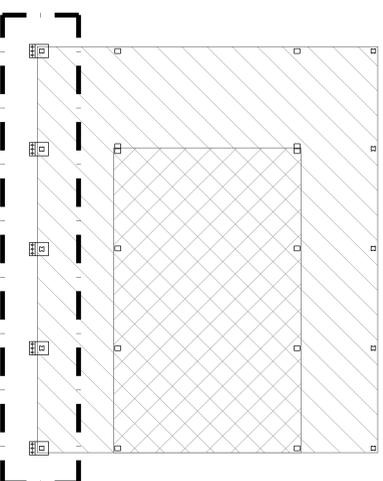

PARTICOLARE TRAVE TESTAPALO

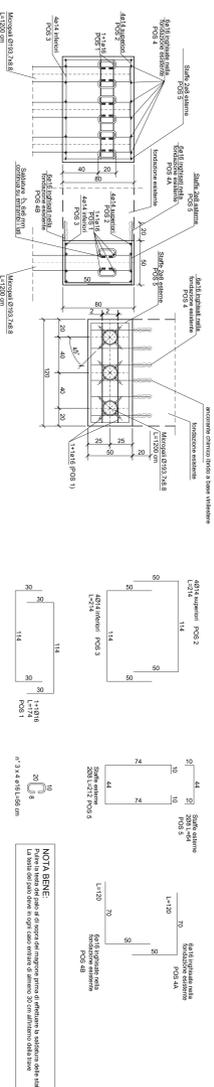

PIANTA TRACCIAMENTO MICROPALI DI RINFORZO

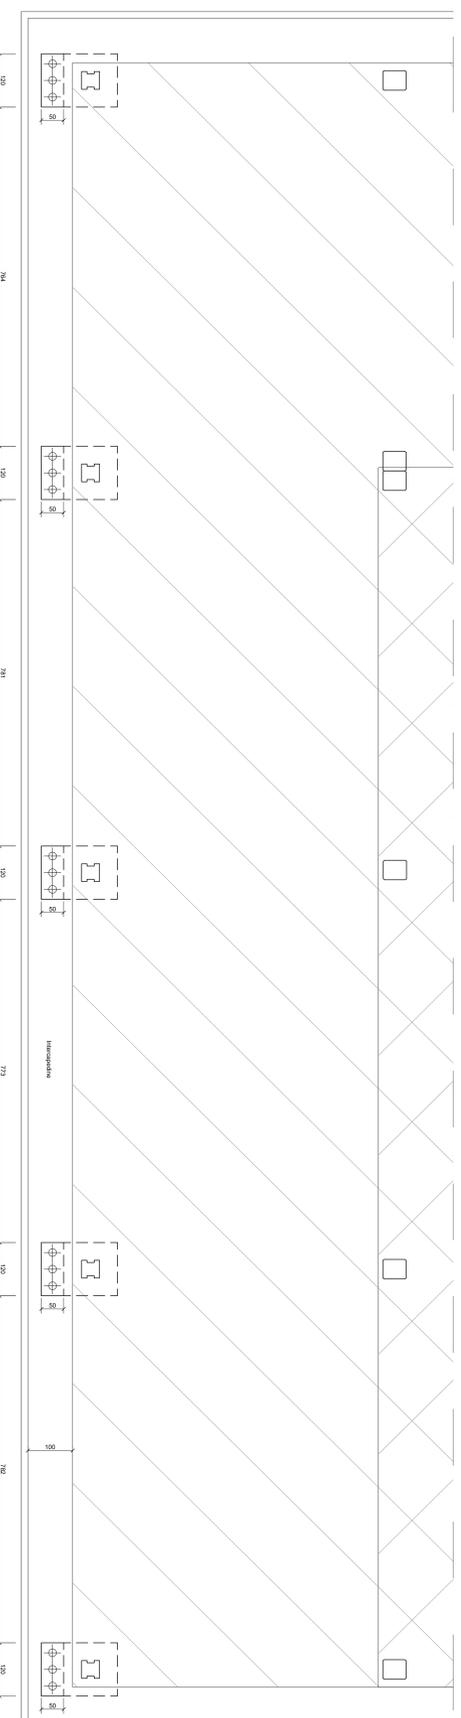

NOTE

Questo documento contiene riferimenti ai seguenti files:

Questo documento è da considerarsi insieme a:

Rev. 11	Preparazione progetto esecutivo	
REV	DISSEGNAIO DA	DATA APPROVAZIONE DA
SCALA	SELE PROGETTO	NUMERO PRODOTTO
1:200	Via al Bassone, Como (CO)	COB0331
1:50		
1:25		
APPROVAZIONE COMMENTI		
A - APPROVATO		
B - APPROVATO CON COMMENTI		
C - NON UTILIZZABILE		
STATO		
TIPO DIMENSIONE		

PROGETTISTA


TITOLO
 Progetto esecutivo
 Consolidamento delle fondazioni con micropali

Se.01



NUMERO ORDINE
 COB0331-ADM-CF0000001-GF-DIR-S-ES0001

REV
 02

