



FARO DELL' ISOLA DI VULCANO _____ DISEGNI SCALA 1:100


PIANO TERRENO

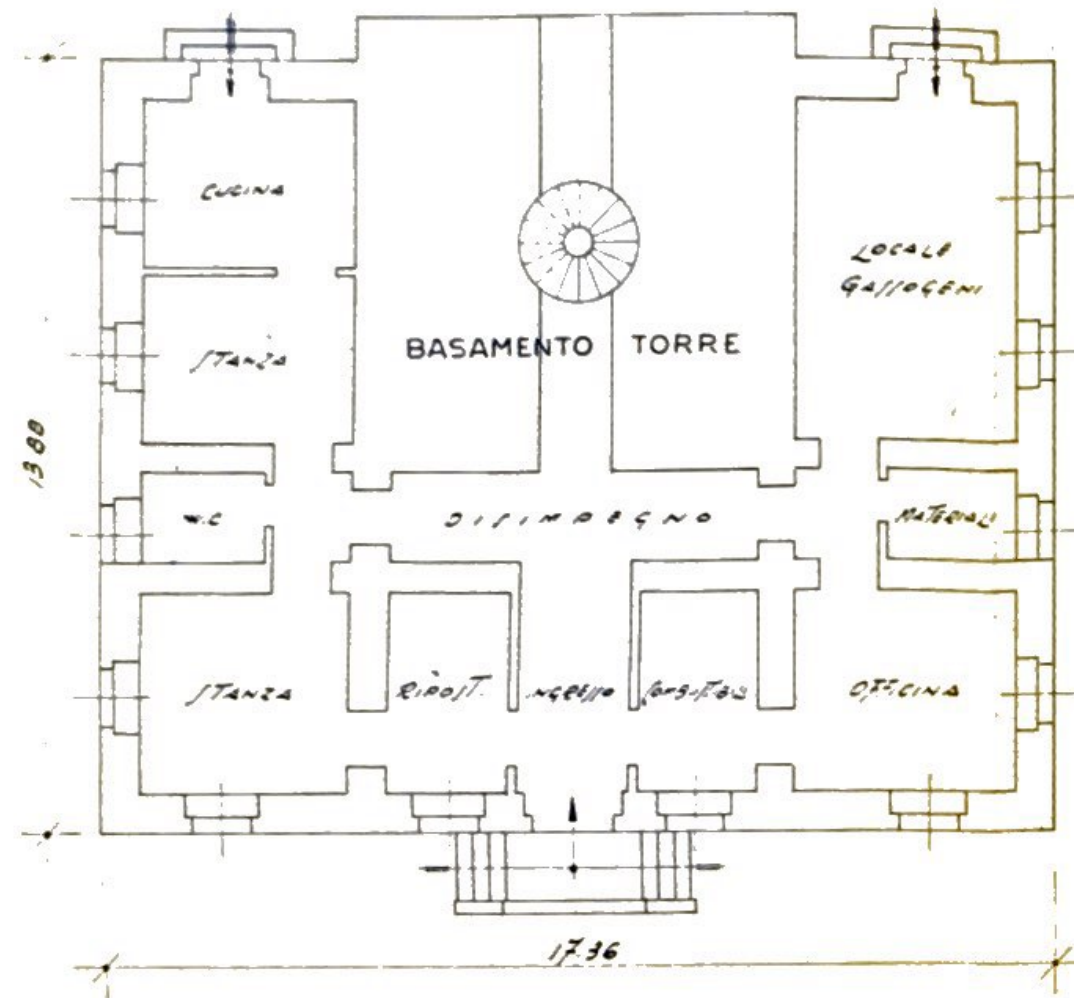

PRIMO PIANO

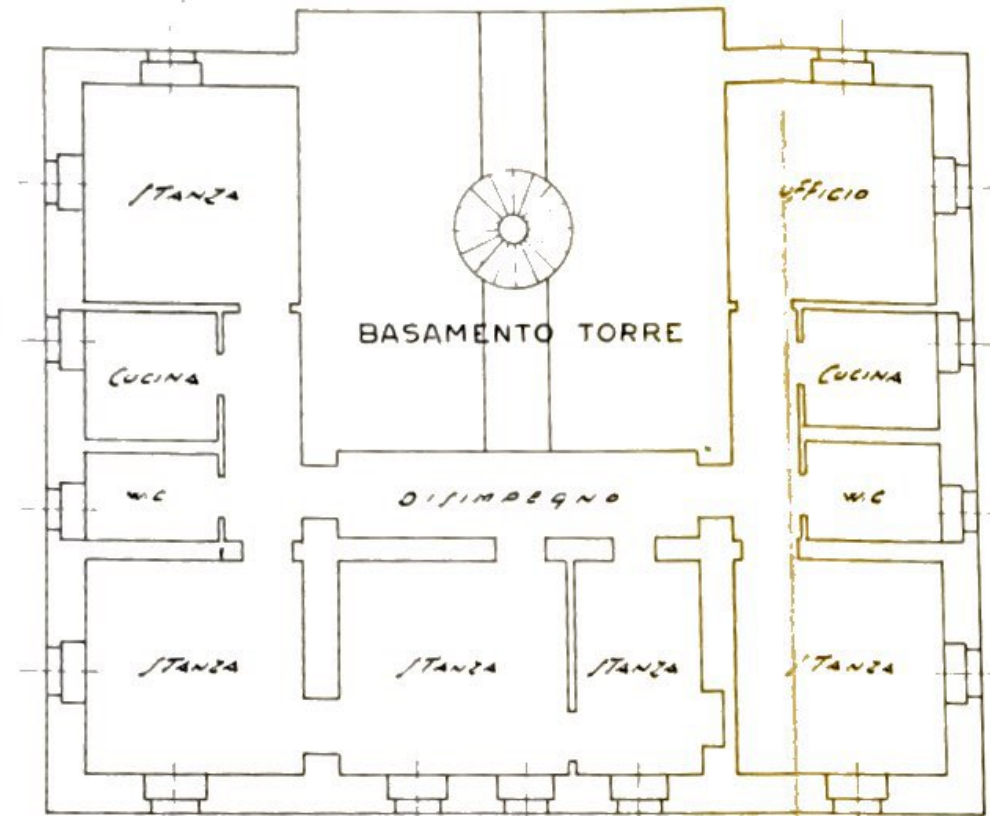

PIANTA DEL TERRAZZO

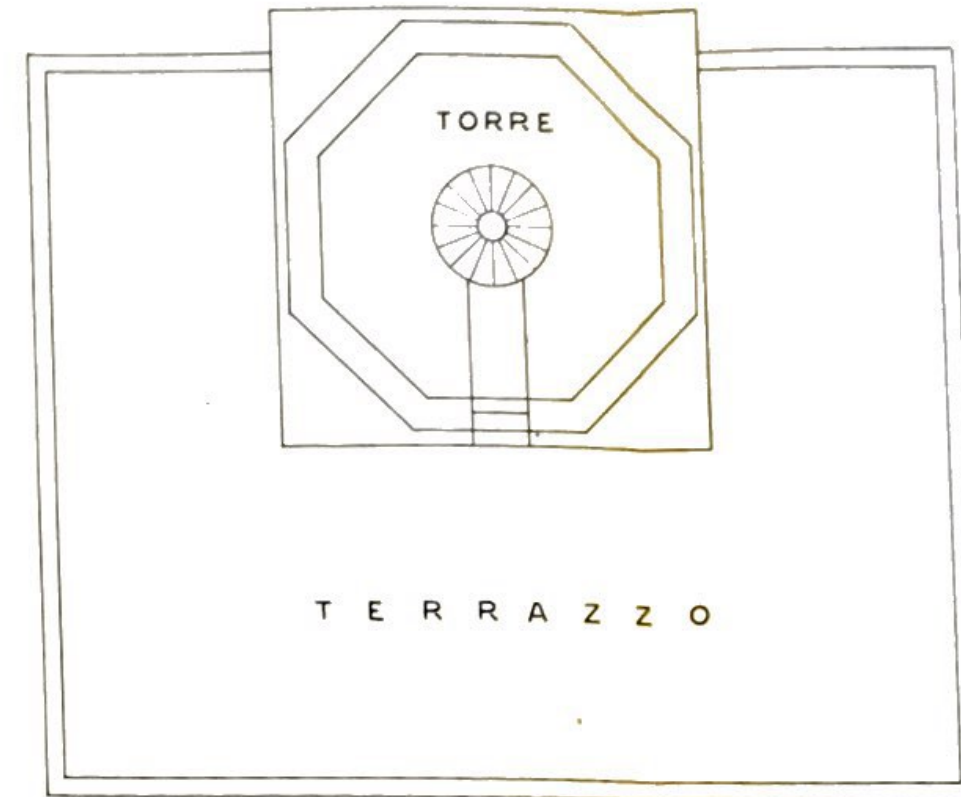

PIANTA DELLA TORRE
IN SOMMITÀ

