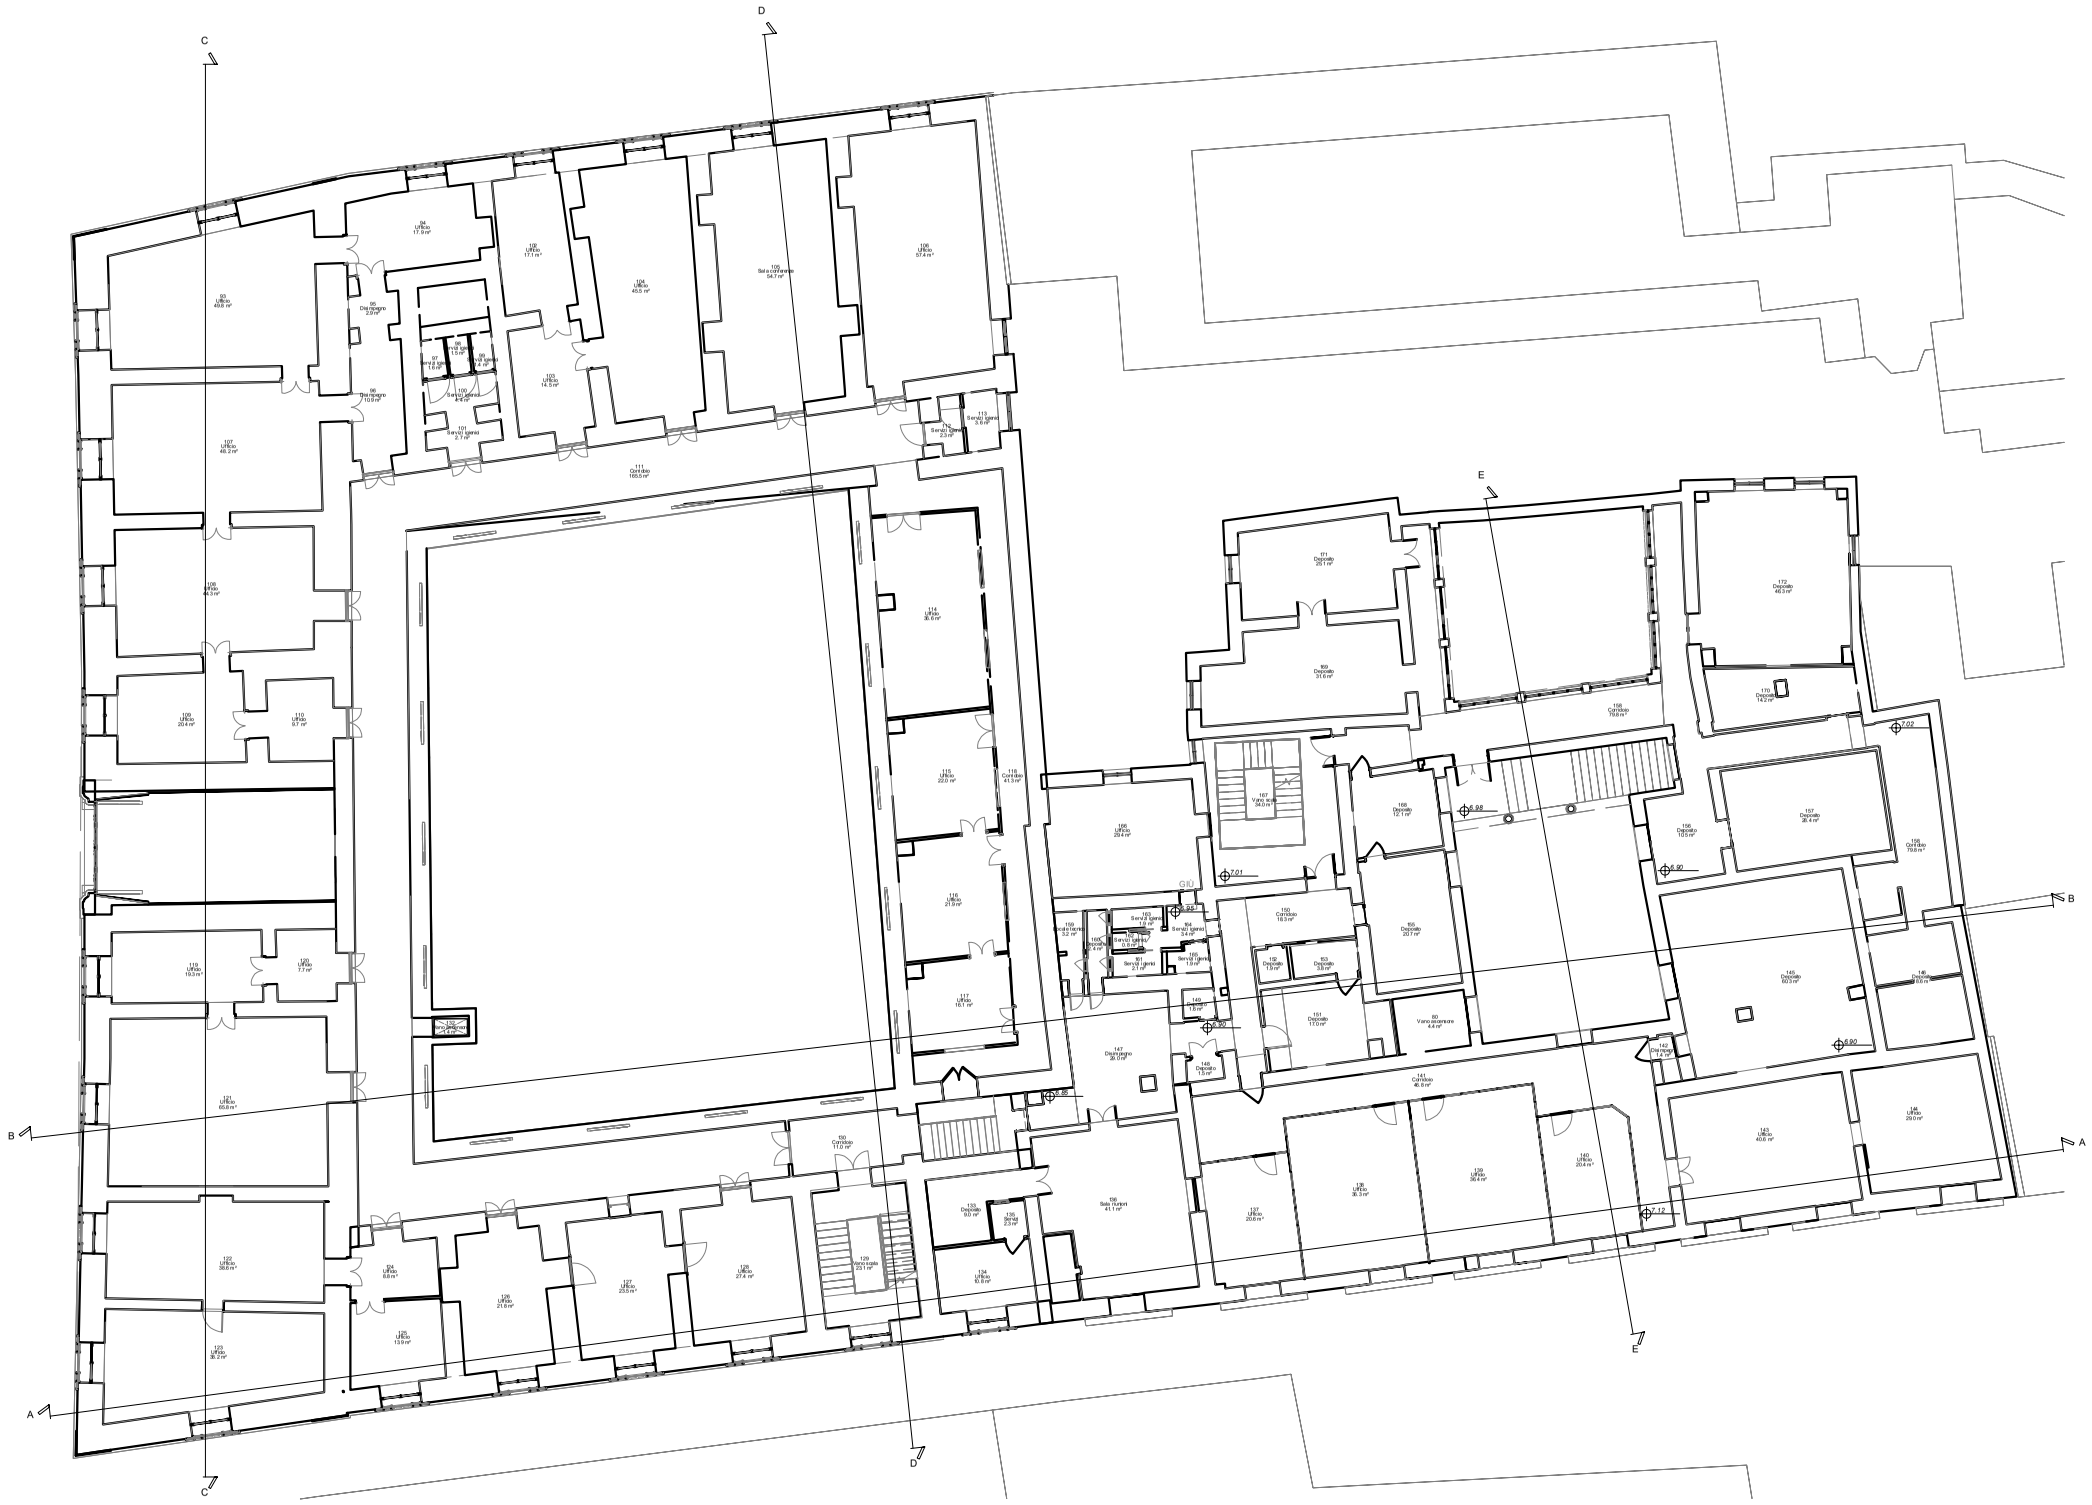
C
D
E
A
B
