


Locali piano terzo			
N°	Destinazione d'uso	Area	Occupazione

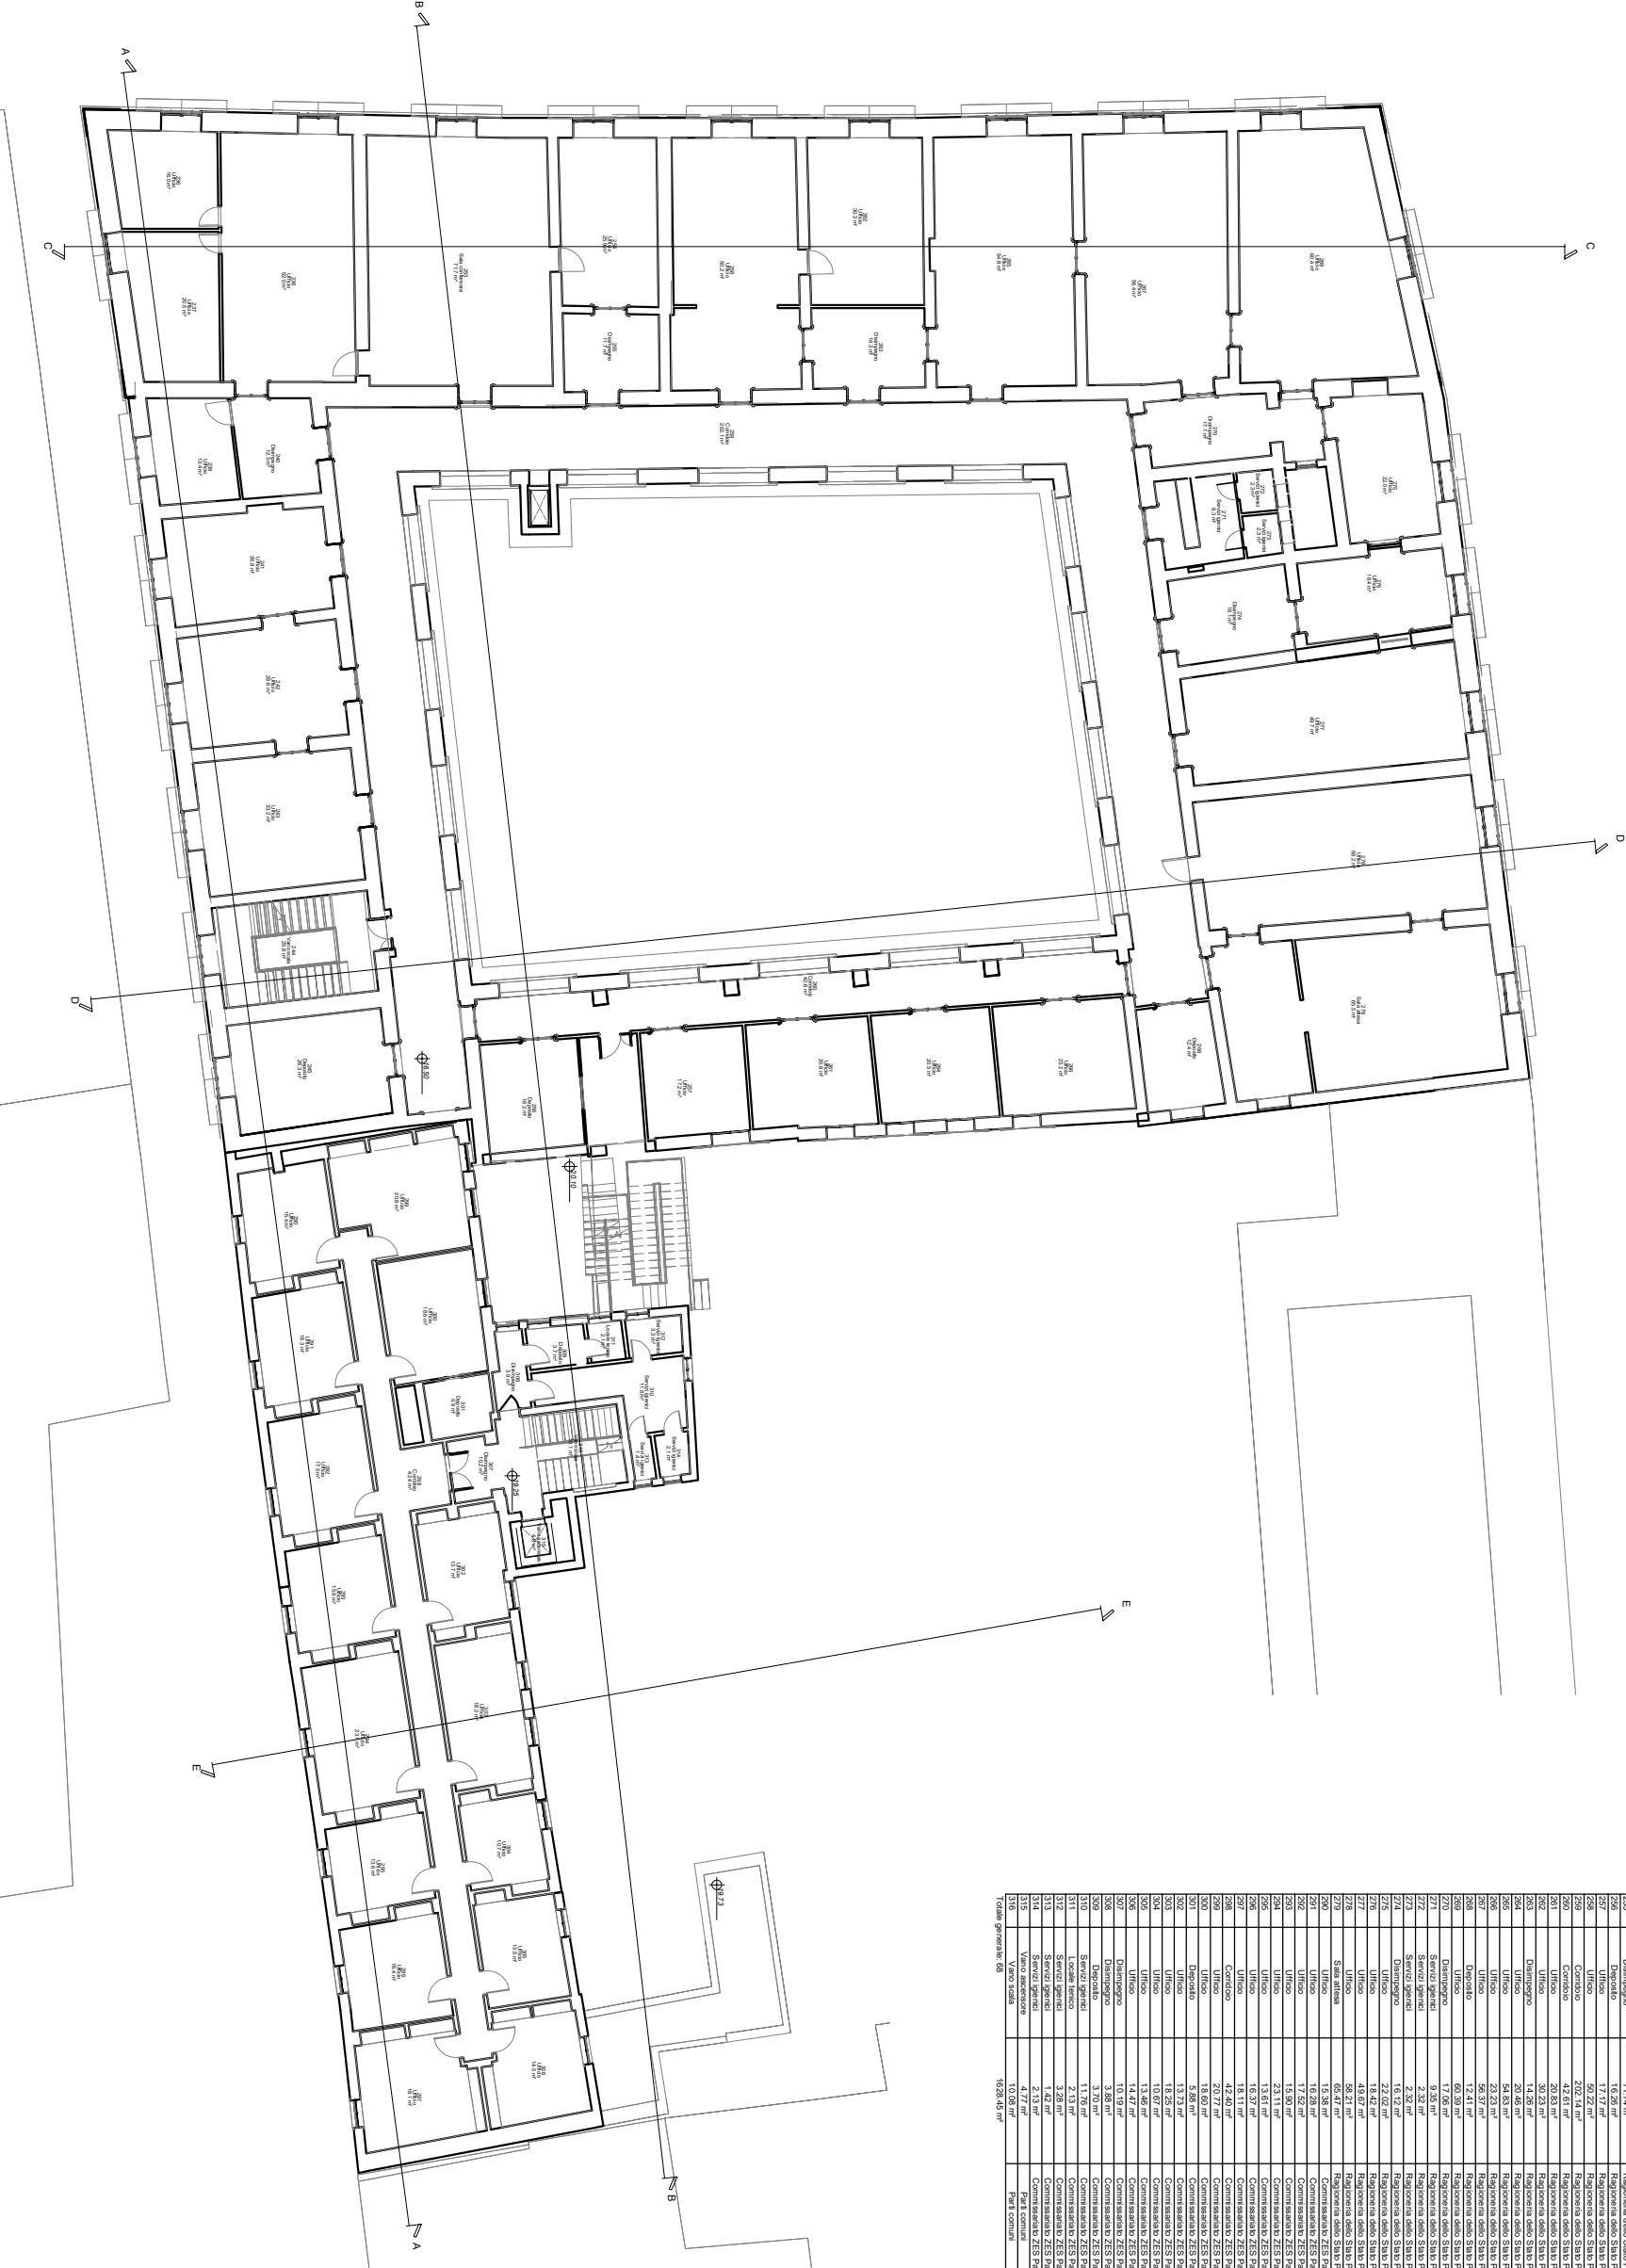

NOTE

NAVIGATORE




