


Pianta Primo Piano

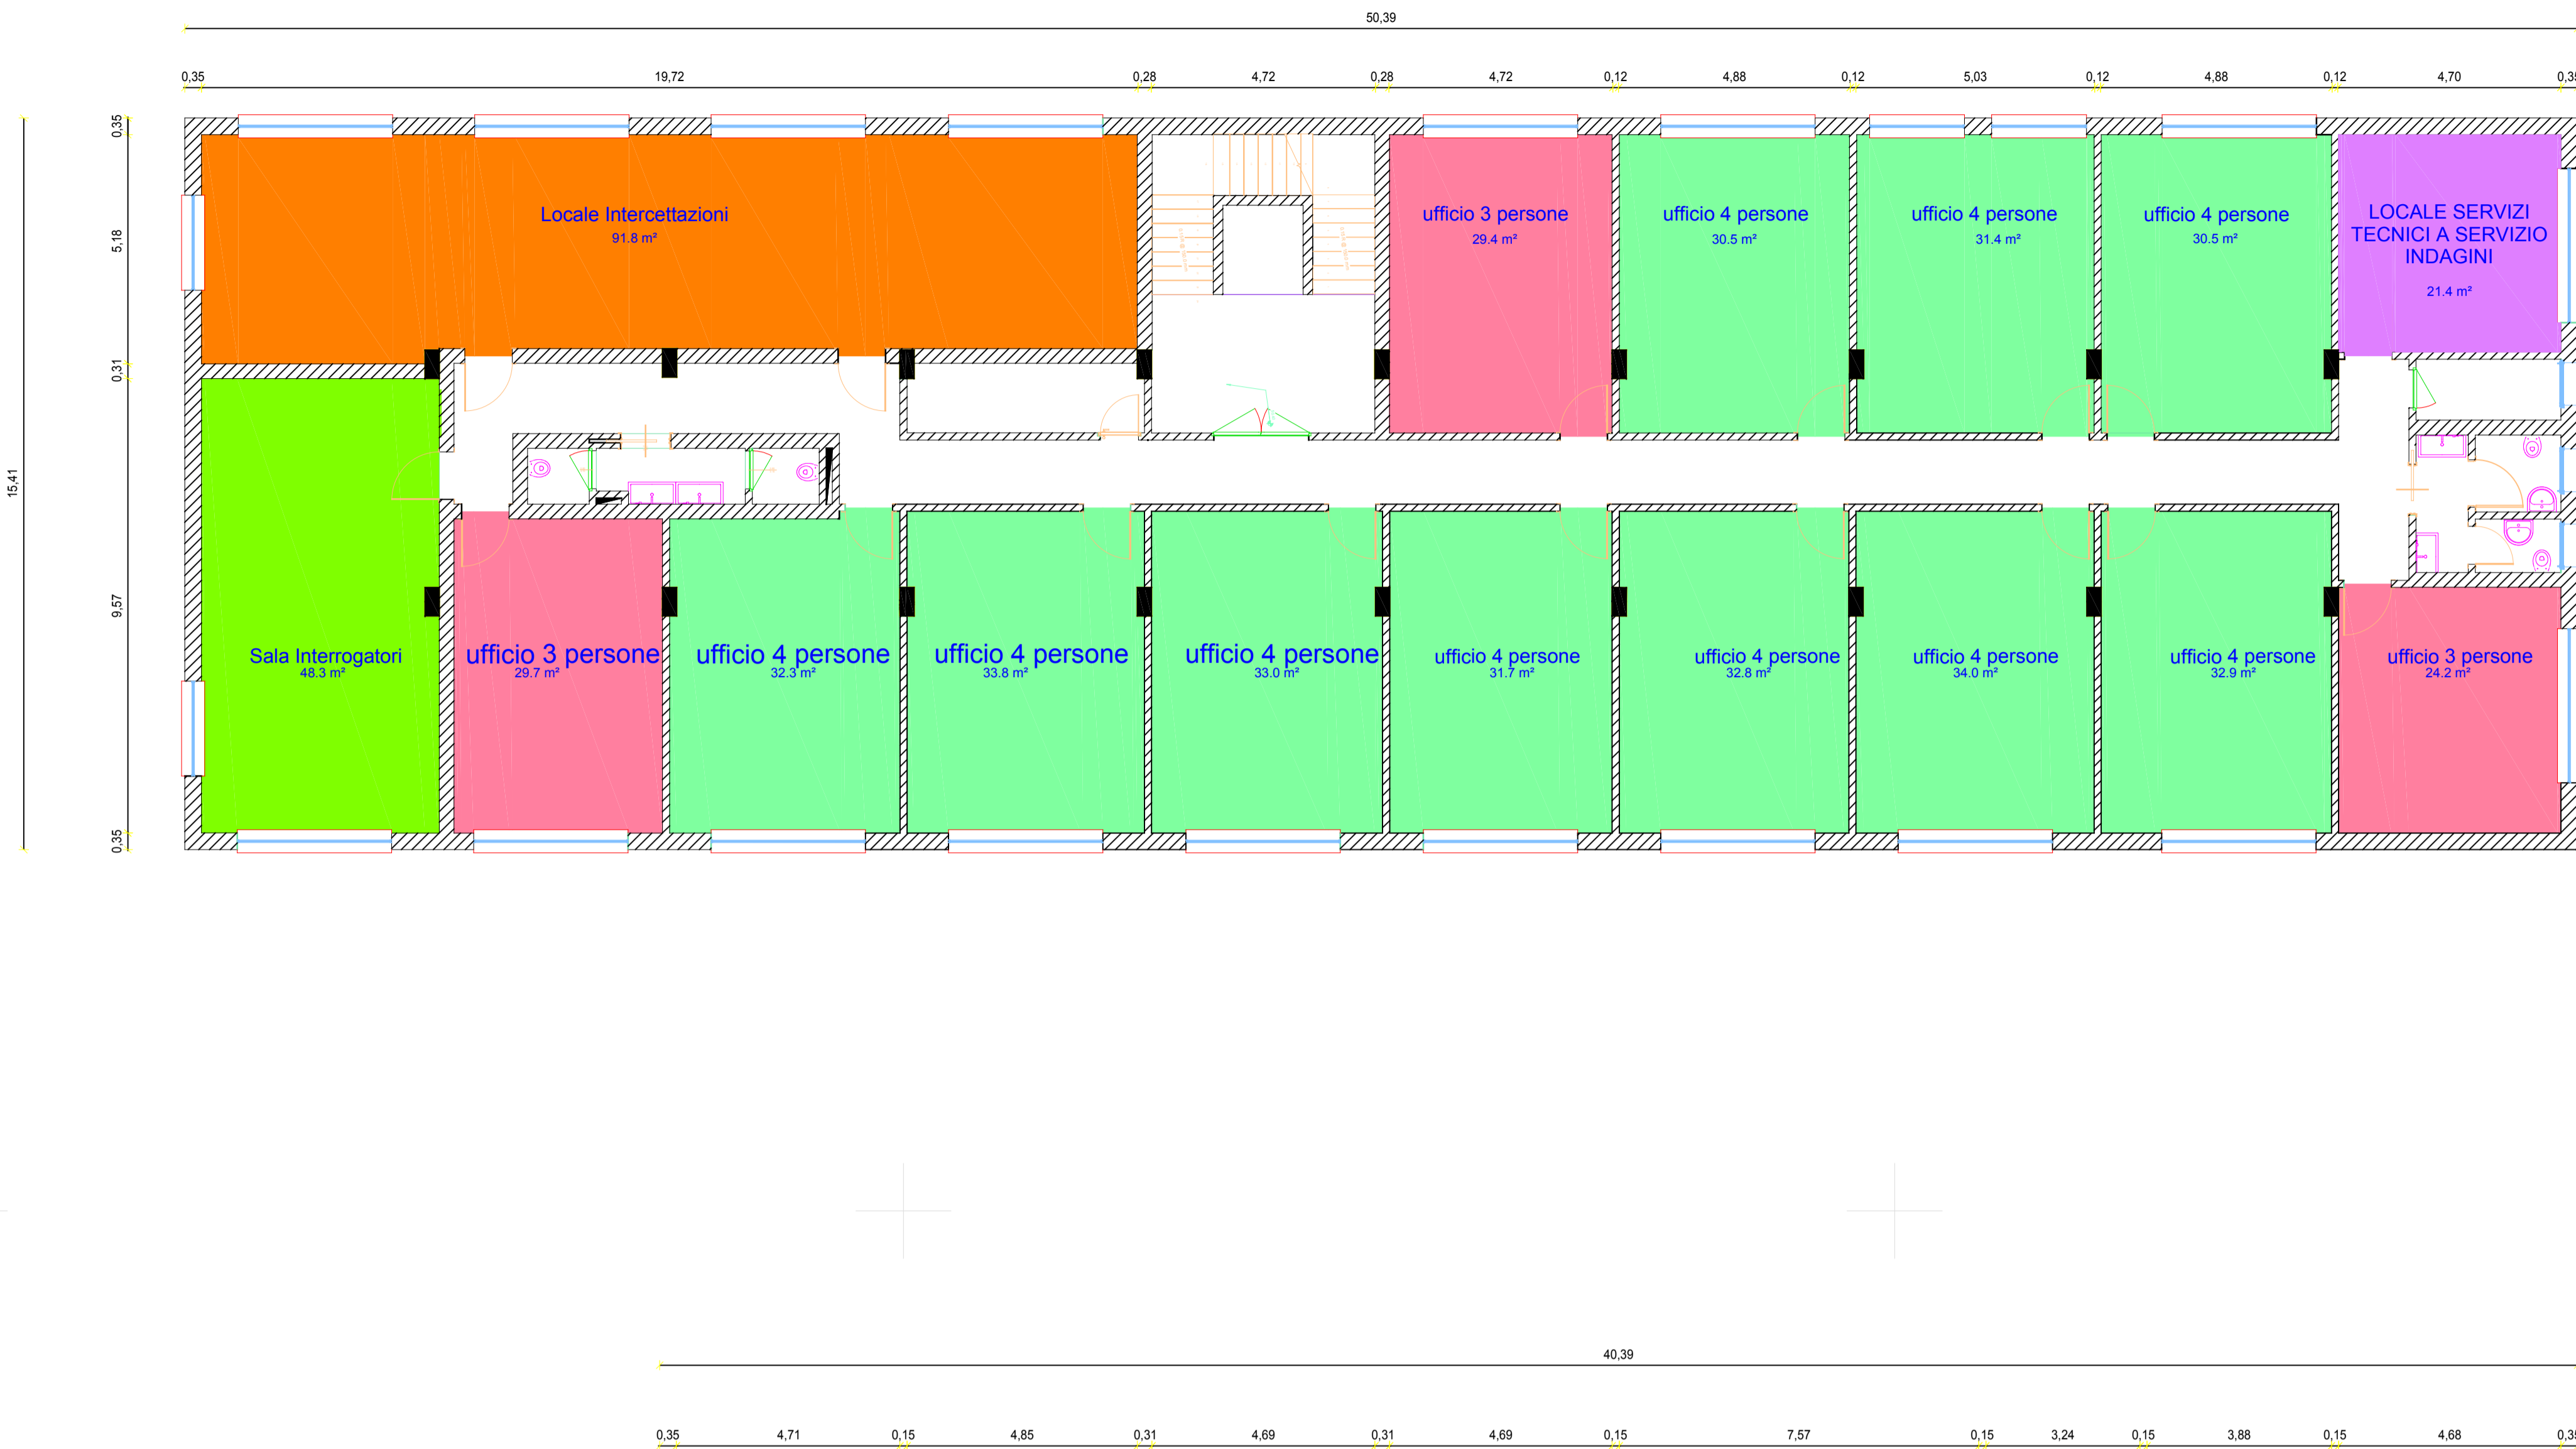


NB: Le ipotesi progettuali illustrate nella presente tavola potranno subire modifiche, anche rilevanti, a seguito degli approfondimenti da effettuarsi nelle successive fasi progettuali. Le soluzioni progettuali definitive dovranno inoltre essere approvate dai rappresentanti della Pubblica Amministrazione destinataria del complesso

Legenda numerazione locali

- Archivio
- Locale Intercettazioni
- LOCALE SERVIZI TECNICI A SERVIZIO INDAGINI
- Sala Interrogatori
- ufficio 2 persone
- ufficio 3 persone
- ufficio 4 persone

Pianta Secondo Piano

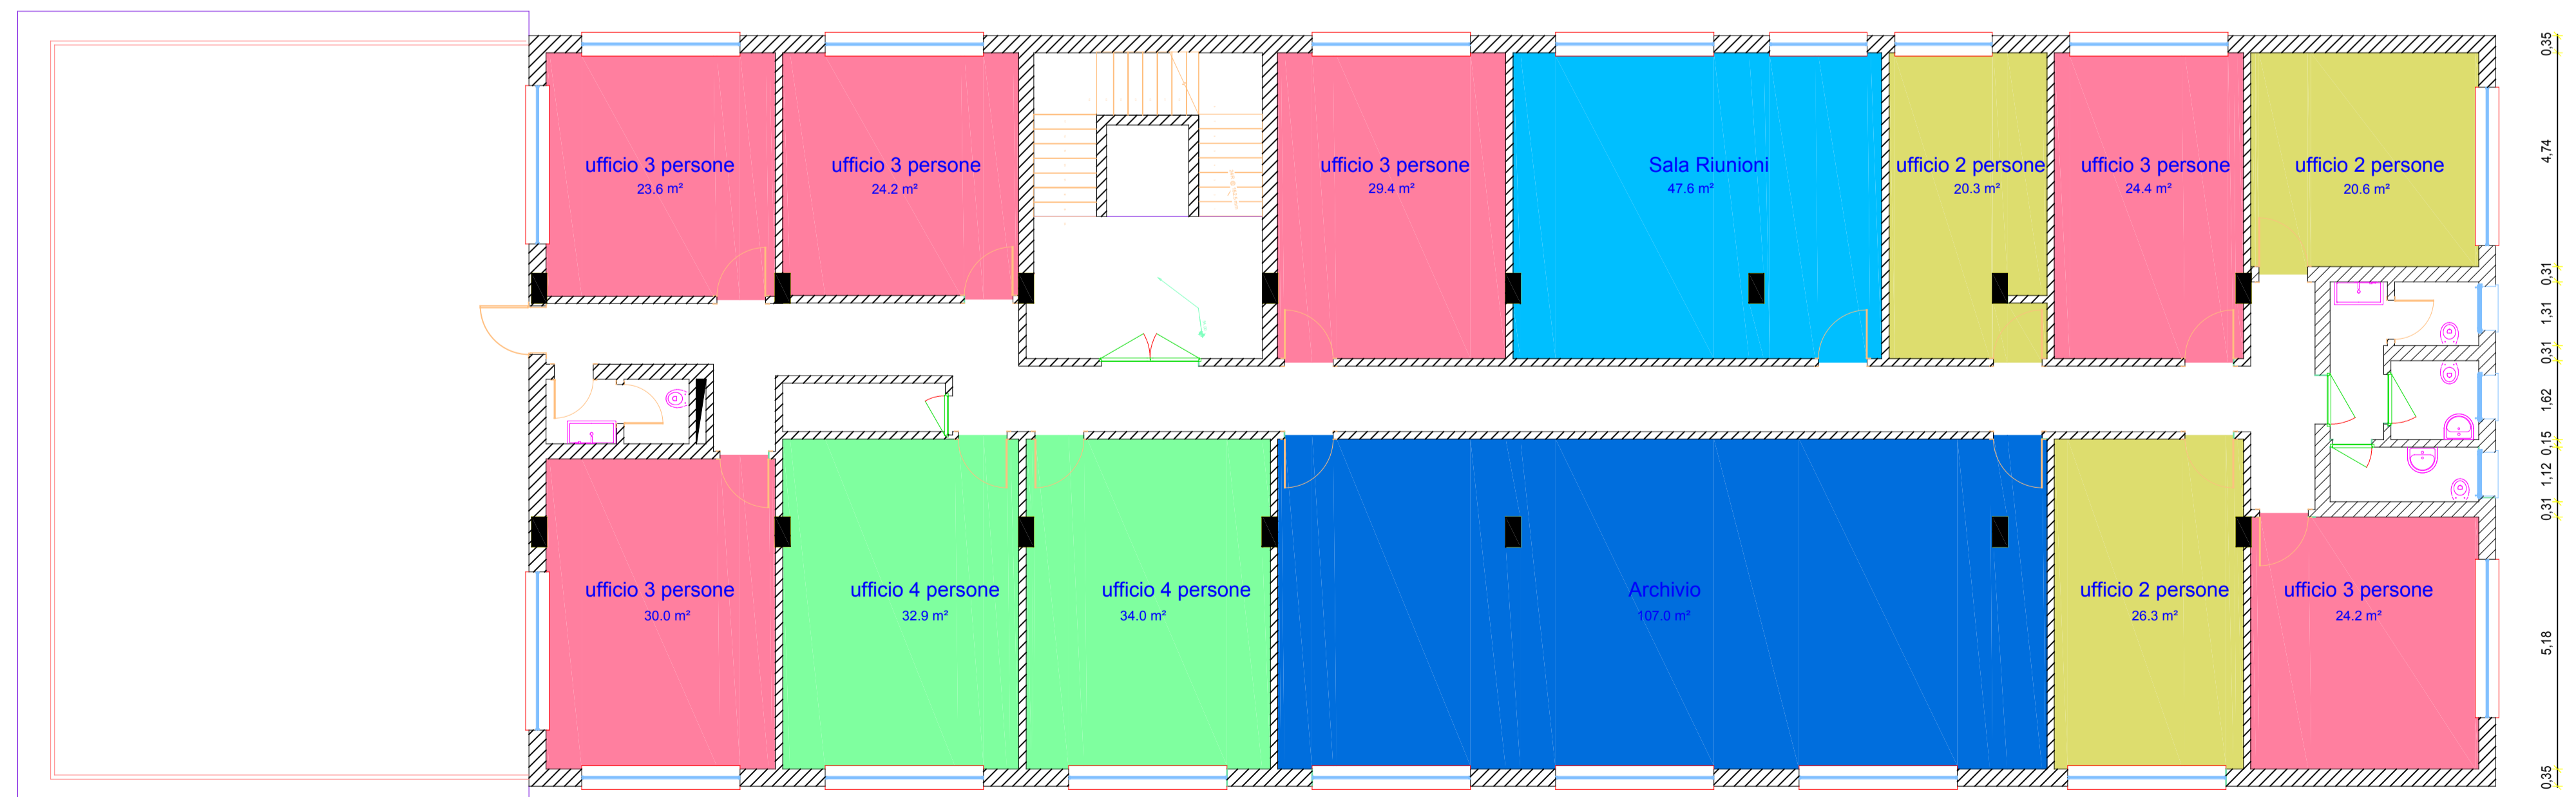


AGENZIA DEL DEMANIO
DIREZIONE REGIONALE CALABRIA
SERVIZI TECNICI

REALIZZAZIONE NUOVA SEDE D.I.A
 LOCALITA' SANTA CATERINA
 CITTA' METROPOLITANA DI REGGIO CALABRIA
 SCHEDA RCB 1171/PARTE

PROGETTO DI FATTIBILITA' TECNICO ECONOMICA

STATO PROGETTO - IPOTESI FUNZIONALE
 PIANTE PRIMO E SECONDO PIANO

IL TECNICO ISTRUTTORE

ING. ANTONIO VETERE



IL RESPONSABILE SERVIZI TECNICI

ING. SALVATORE CONCETTINO



CODICE ELABORATO
TAV. 6

SCALA
1:100

PROTOCOLLO E DATA
2017/227/DRCAL/STE del 21/05/2017