




PIANO TERRA

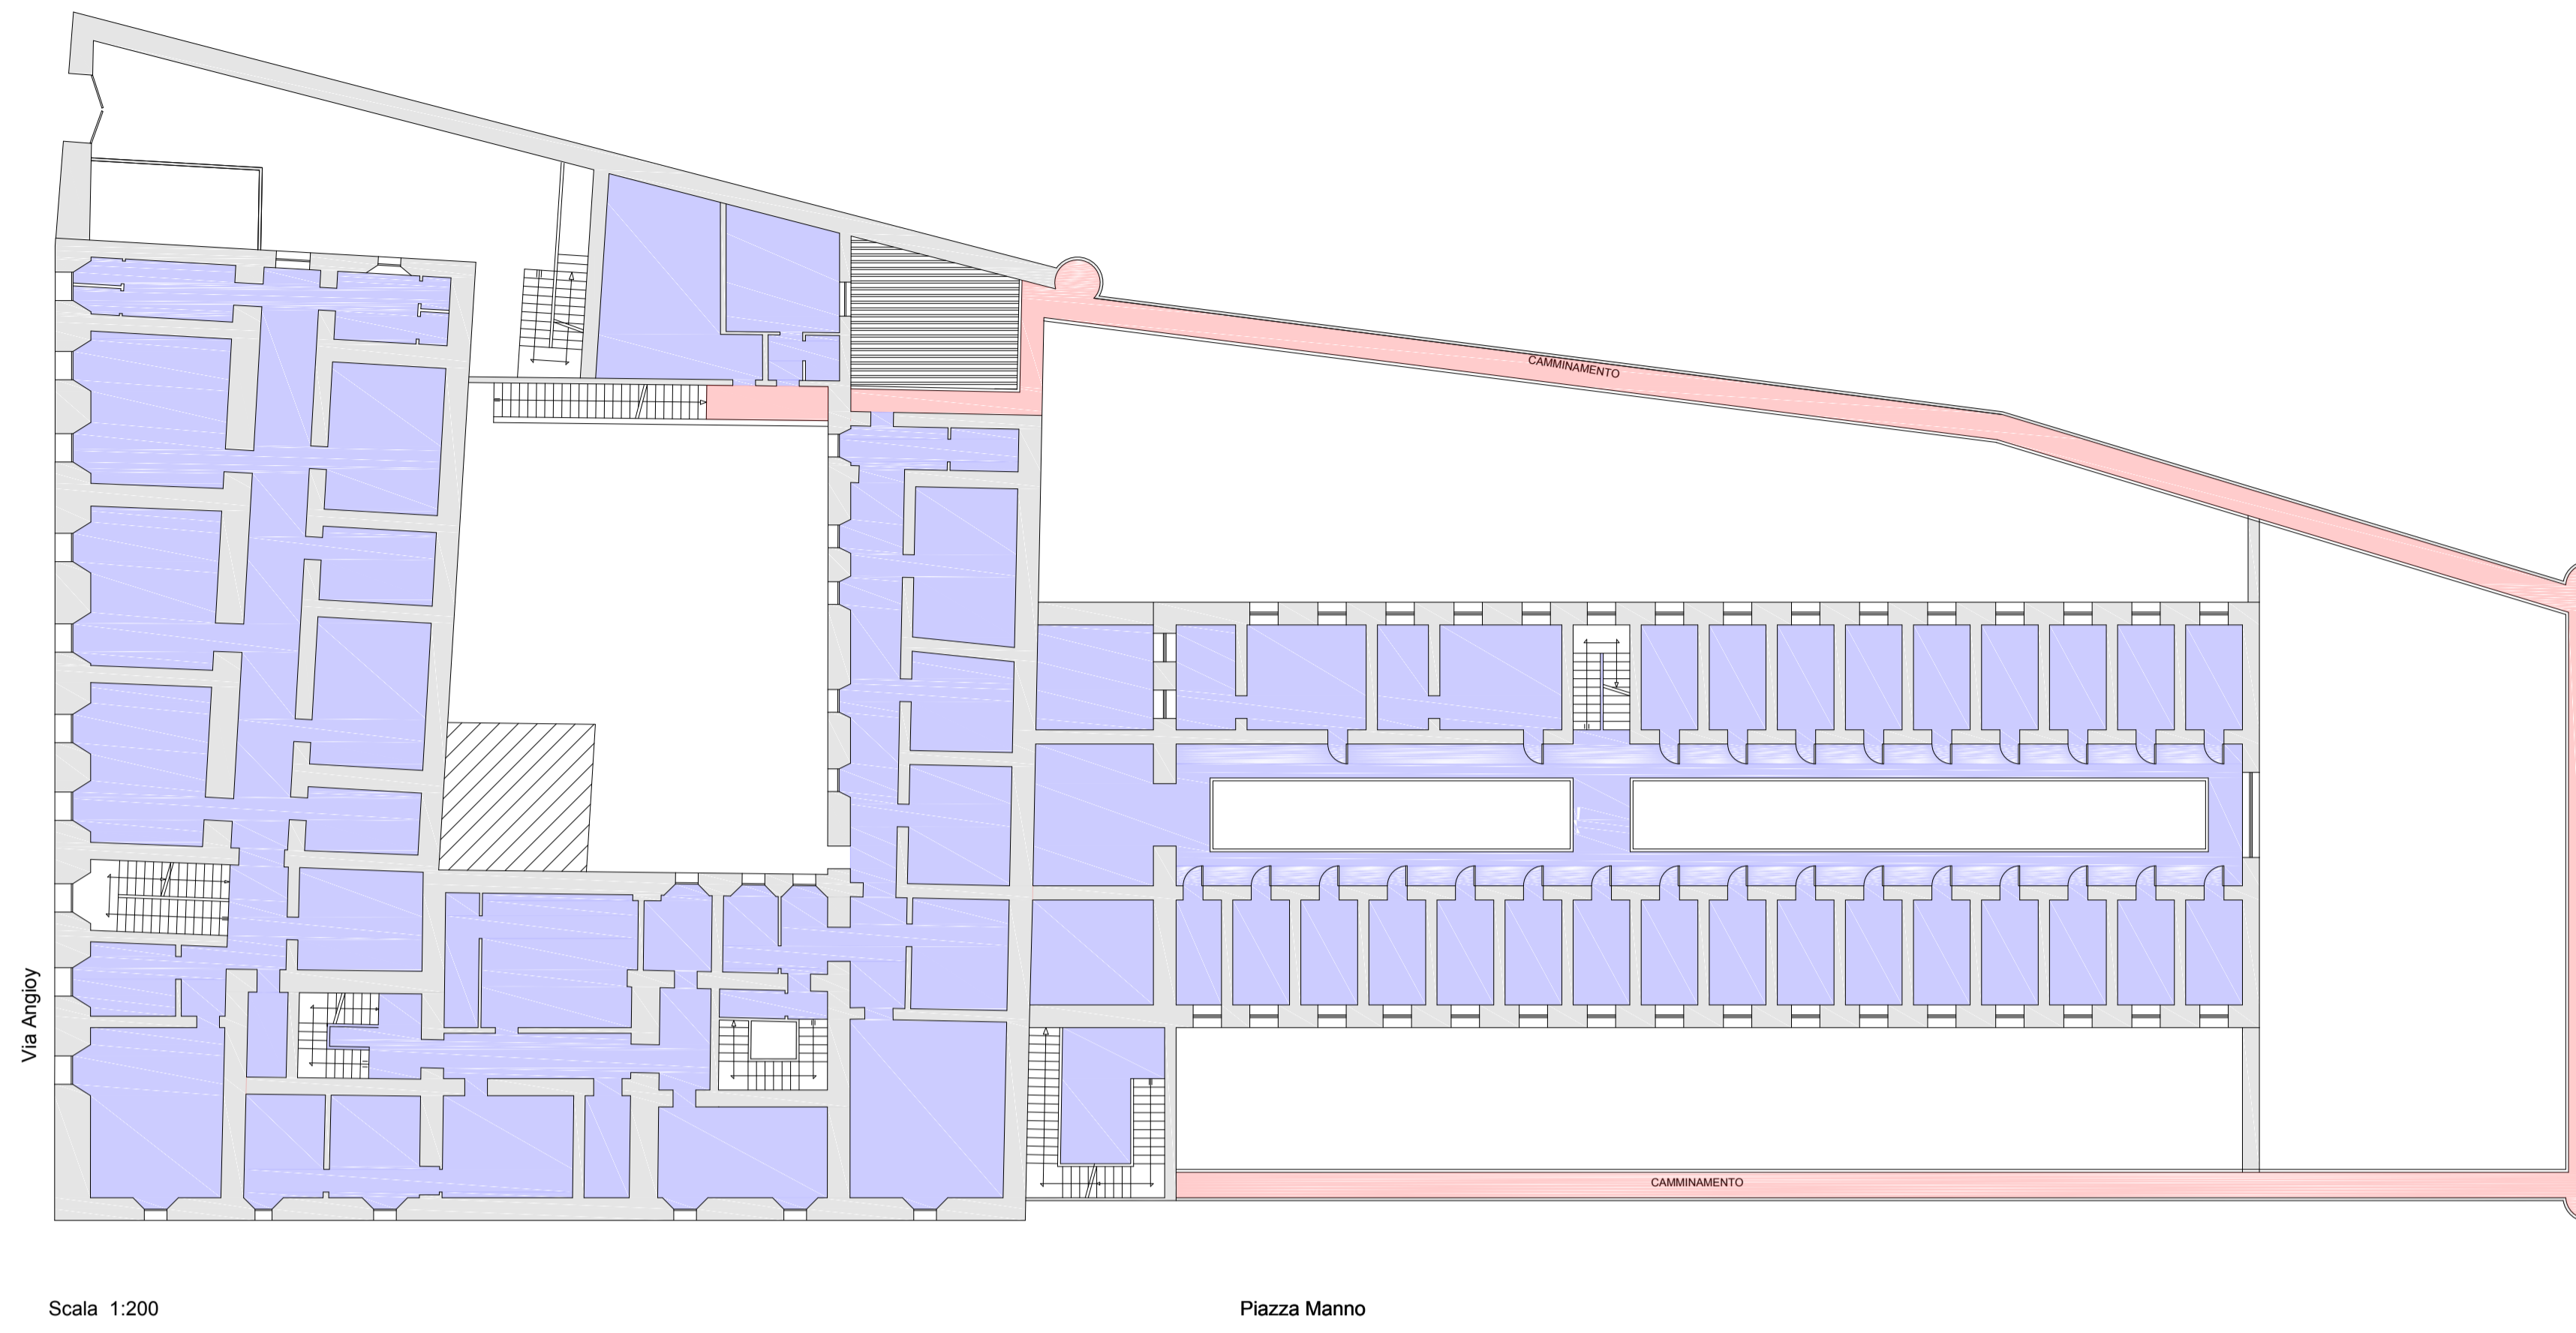

PIANO PRIMO

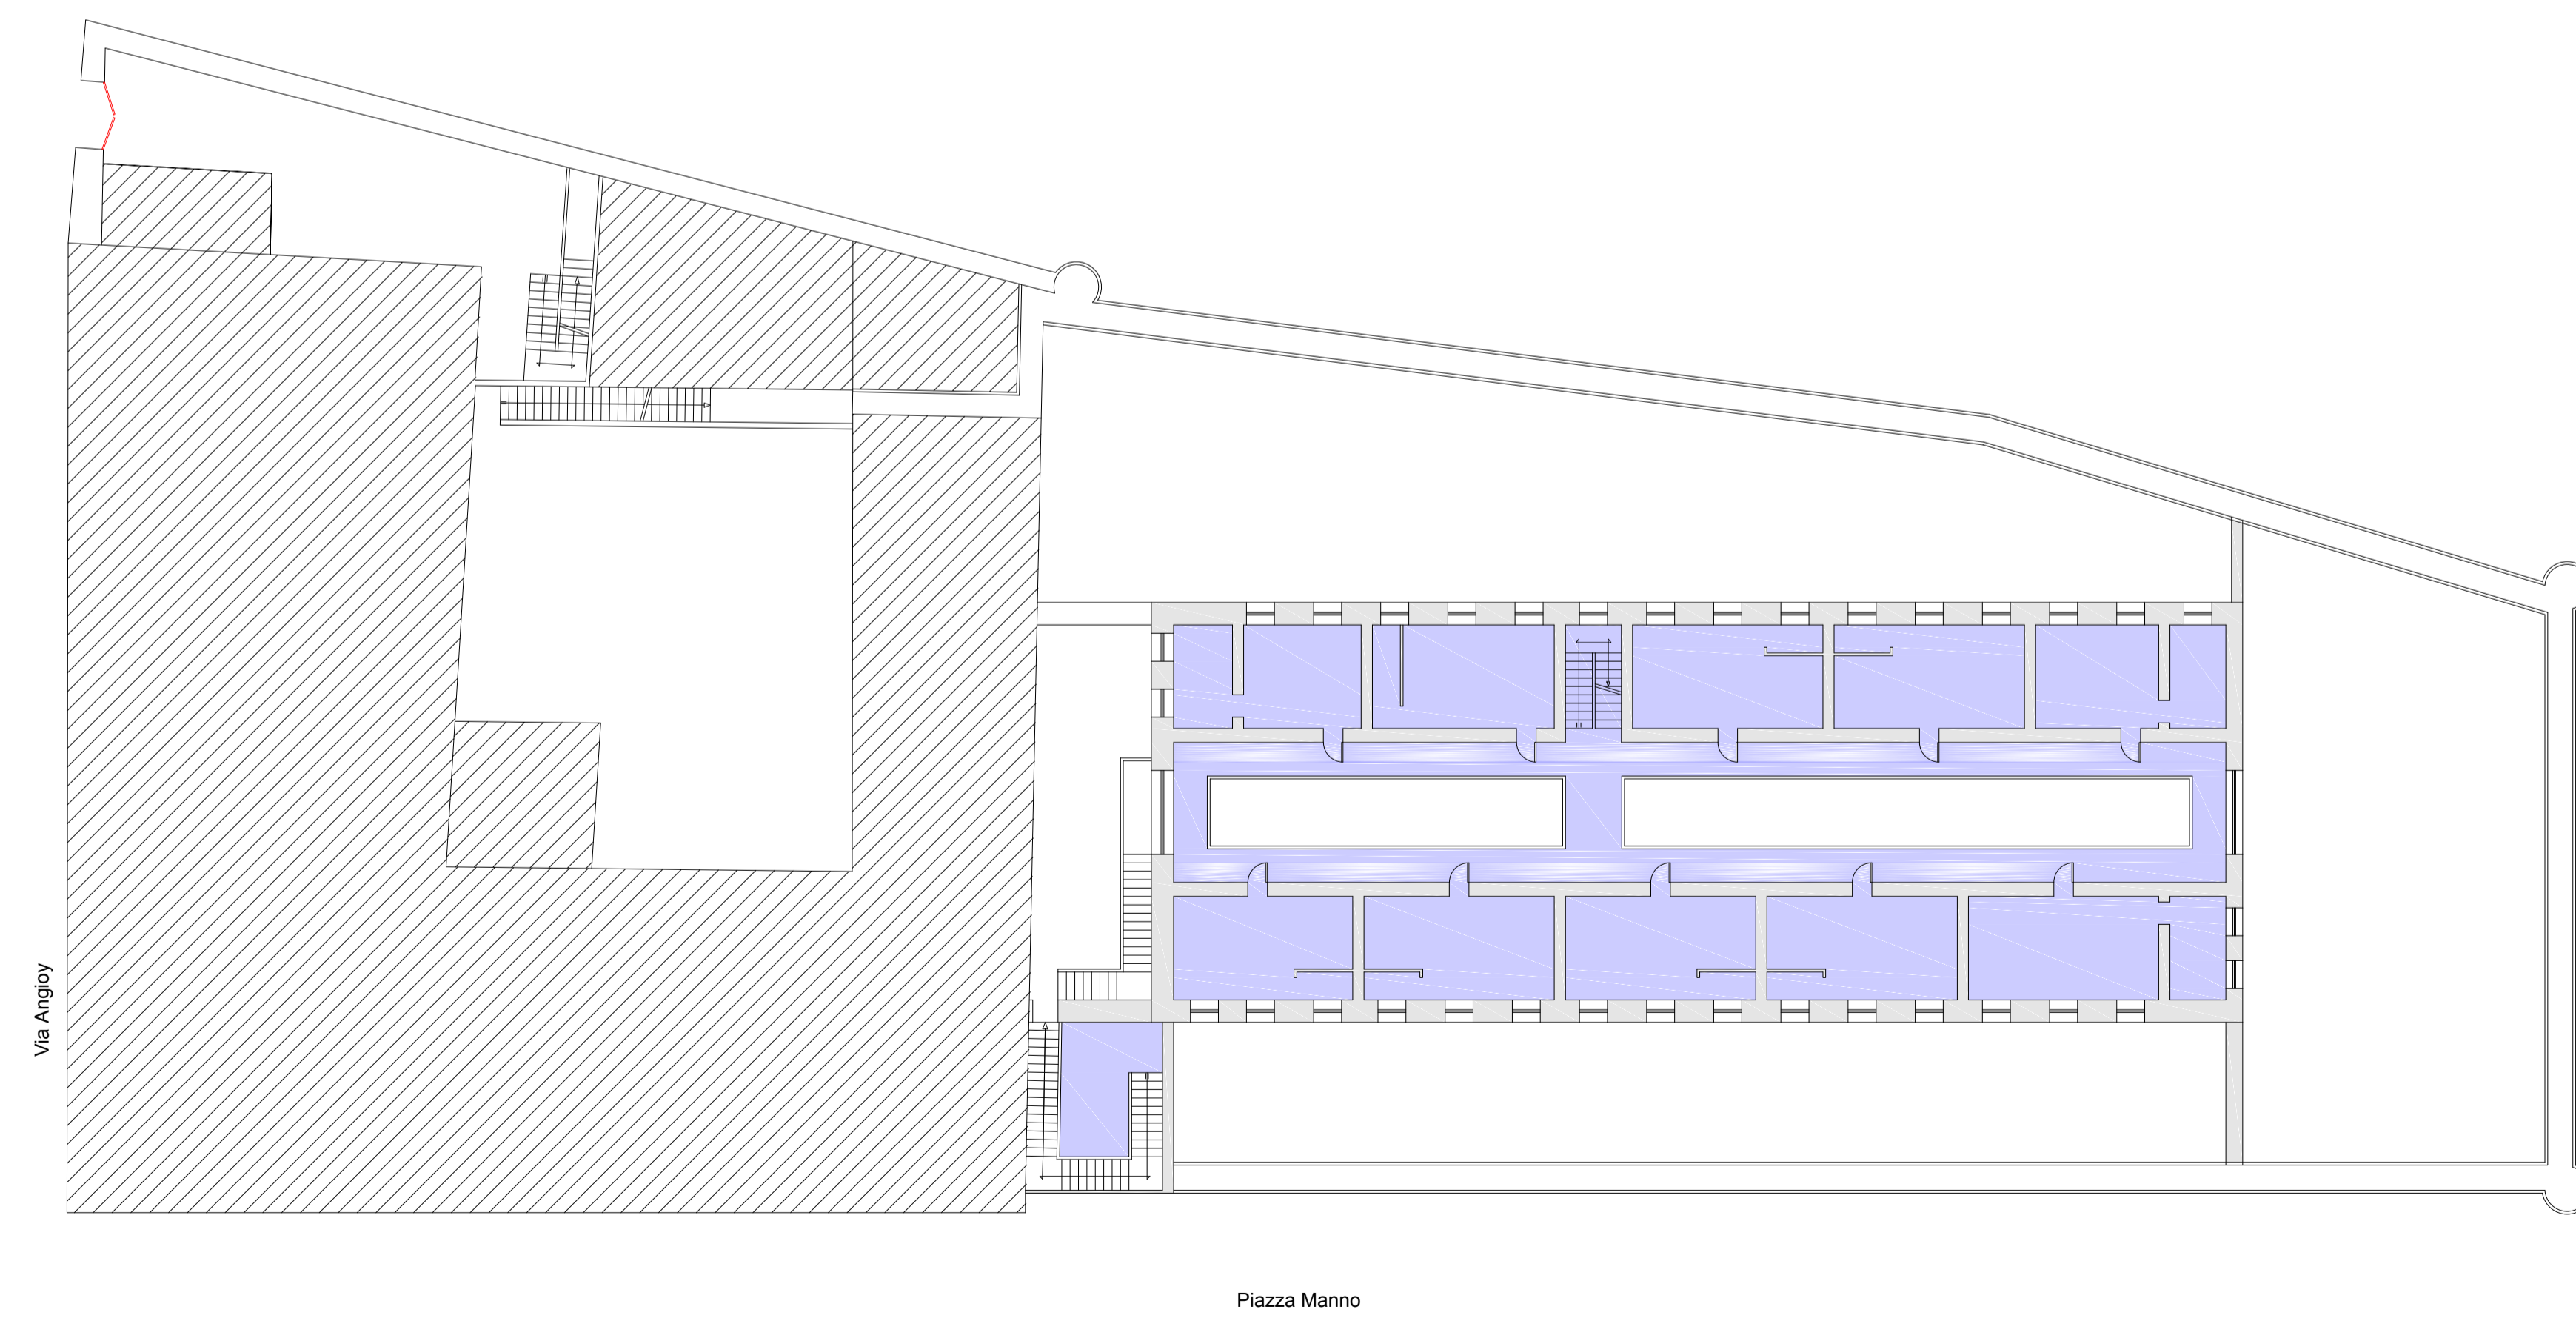

PIANO SECONDO

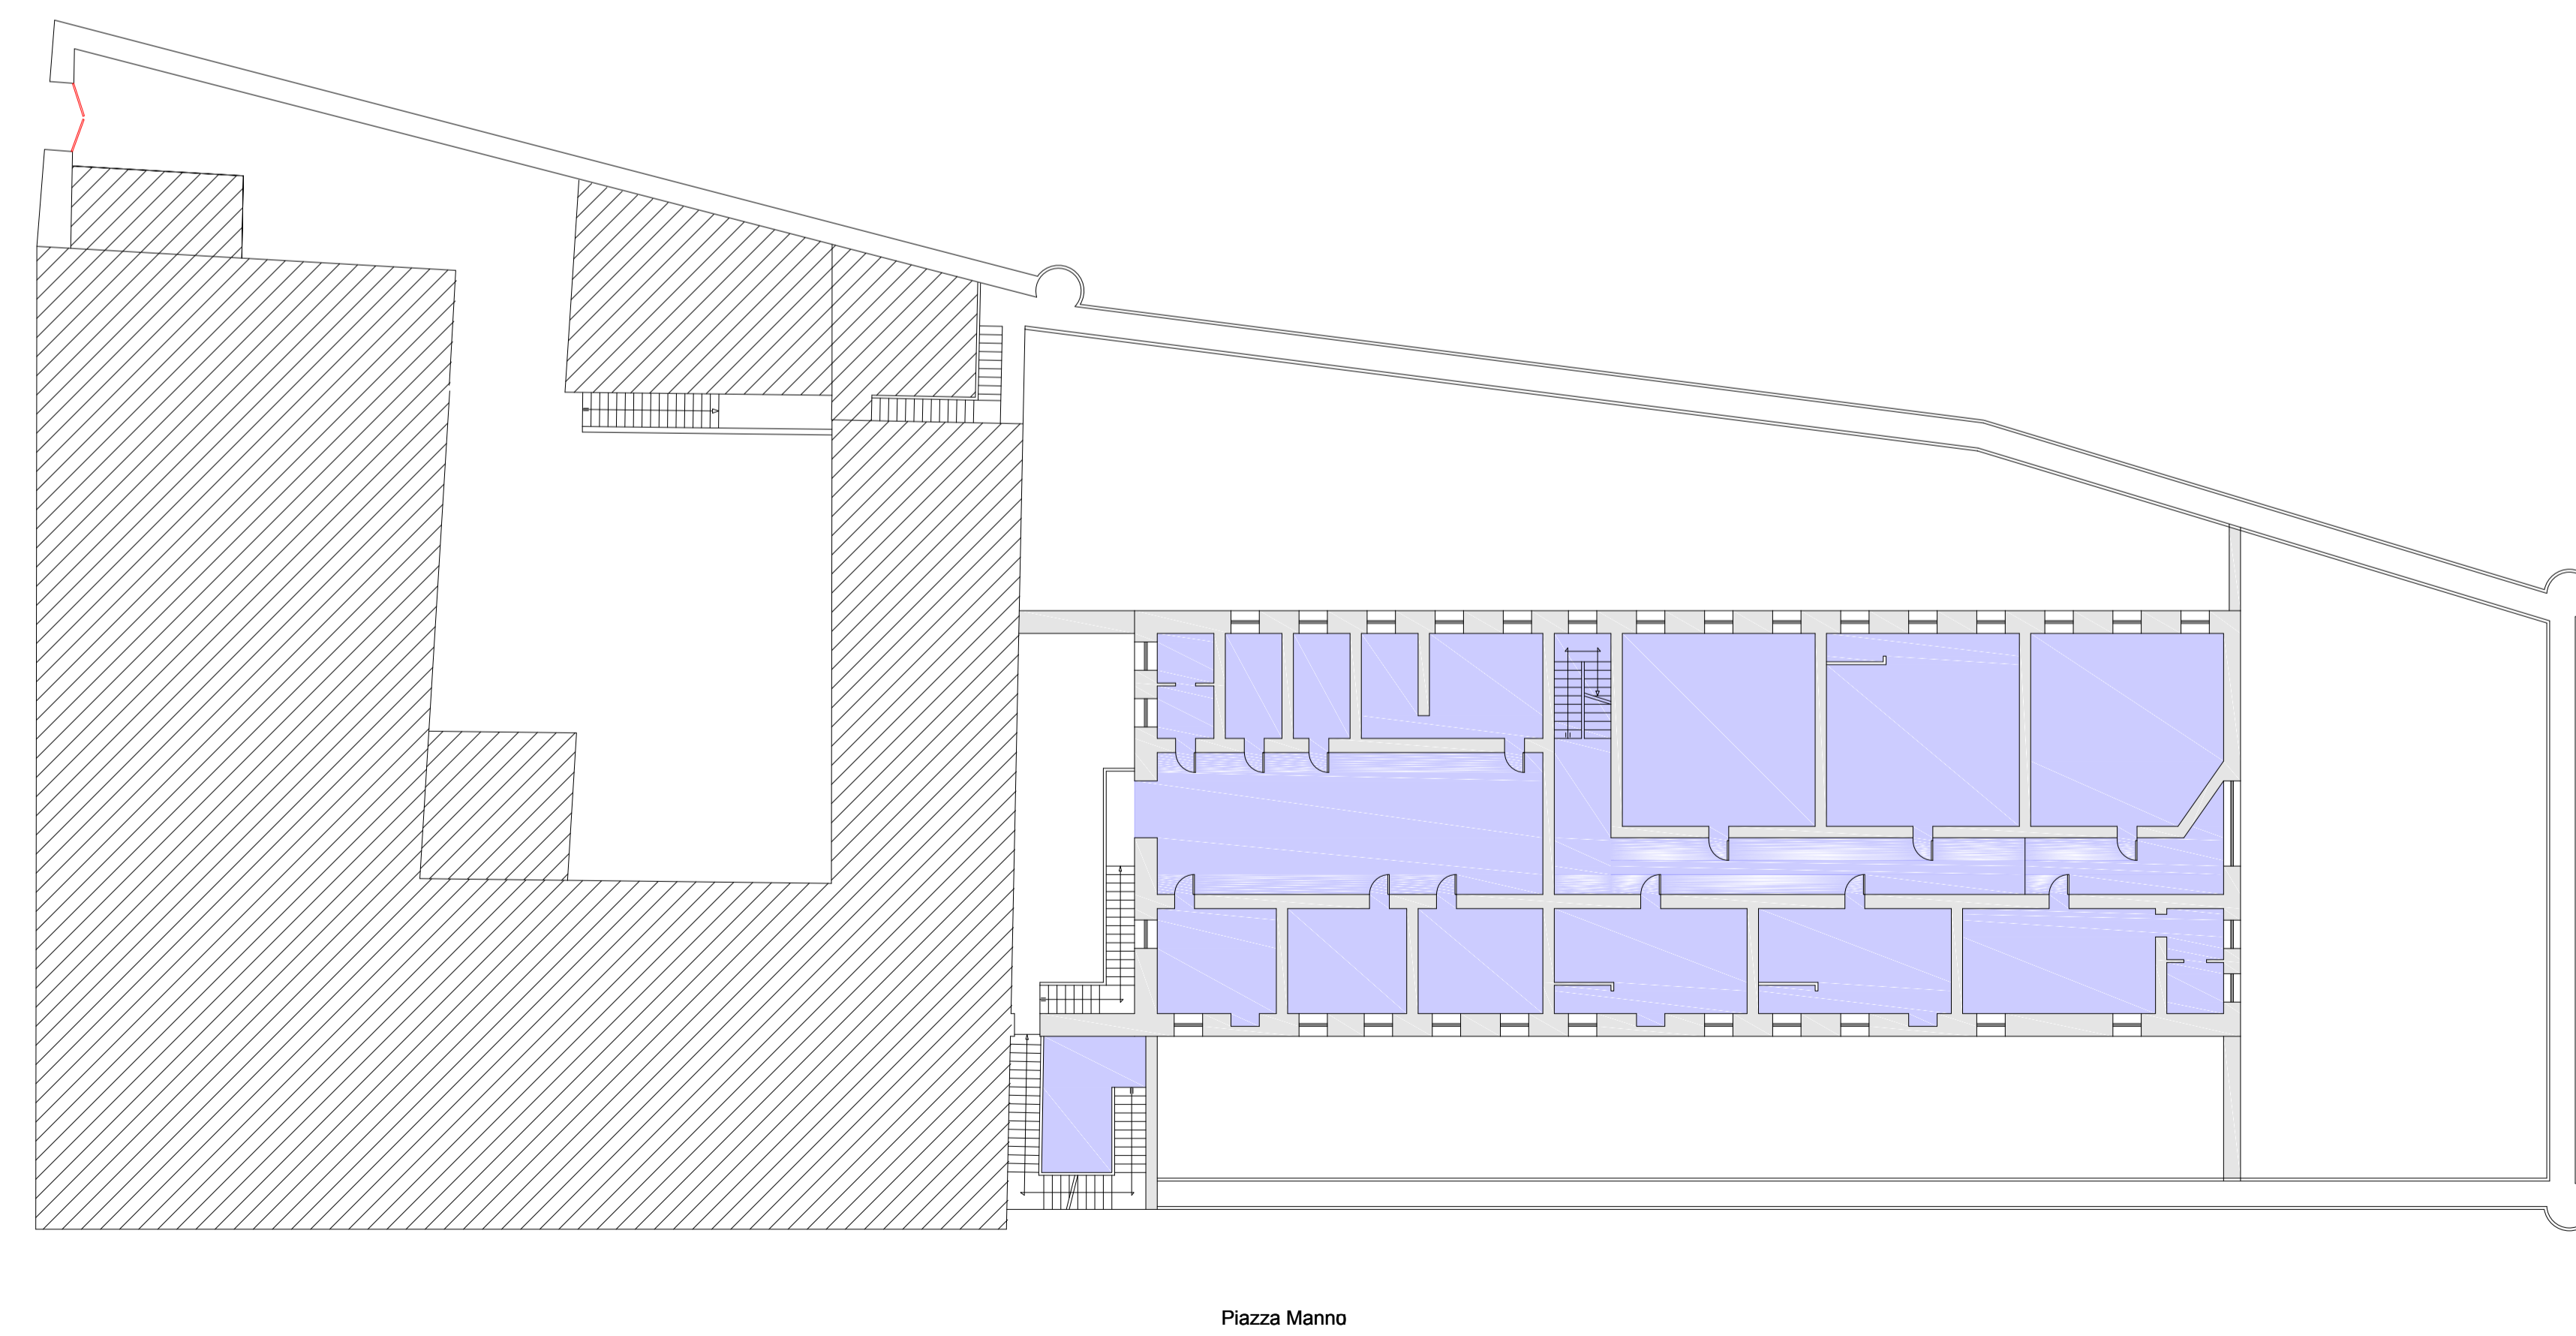

PIANO TERZO

prot. 2017/10999 del 23/10/2017

AGENZIA DEL DEMANIO

IMMOBILE ORD0013	INDIRIZZO ORISTANO - PIAZZA MANNO
PROGETTO 2017.10	LIVELLO DI PROGETTO UNICO
INTERVENTO Servizio disinfezione e manutenzione del verde dell'edificio demaniale denominato "ex carceri di Piazza Manno" sito nel comune di Oristano.	
OGGETTO Edificio demaniale ORD0013	SCALA 1:200
CODICE DOCUMENTO EG.01	CODICE ARCHIVIO SER-2017.08-EG-01-00-20171023.DWF
REVISIONE 00	DATA 23.10.2017
RESPONSABILE UNICO DEL PROCEDIMENTO Ing. Nicola Ligas	
GRUPPO DI LAVORO Ing. Nicola Ligas - coordinatore Ing. Francescantonio Ullu	
DIRETTORE REGIONALE Roberto di Giannantonio	