


PLANIMETRIA GENERALE

DOCUMENTAZIONE FOTOGRAFICA CON INDICAZIONI CONI OTTICI

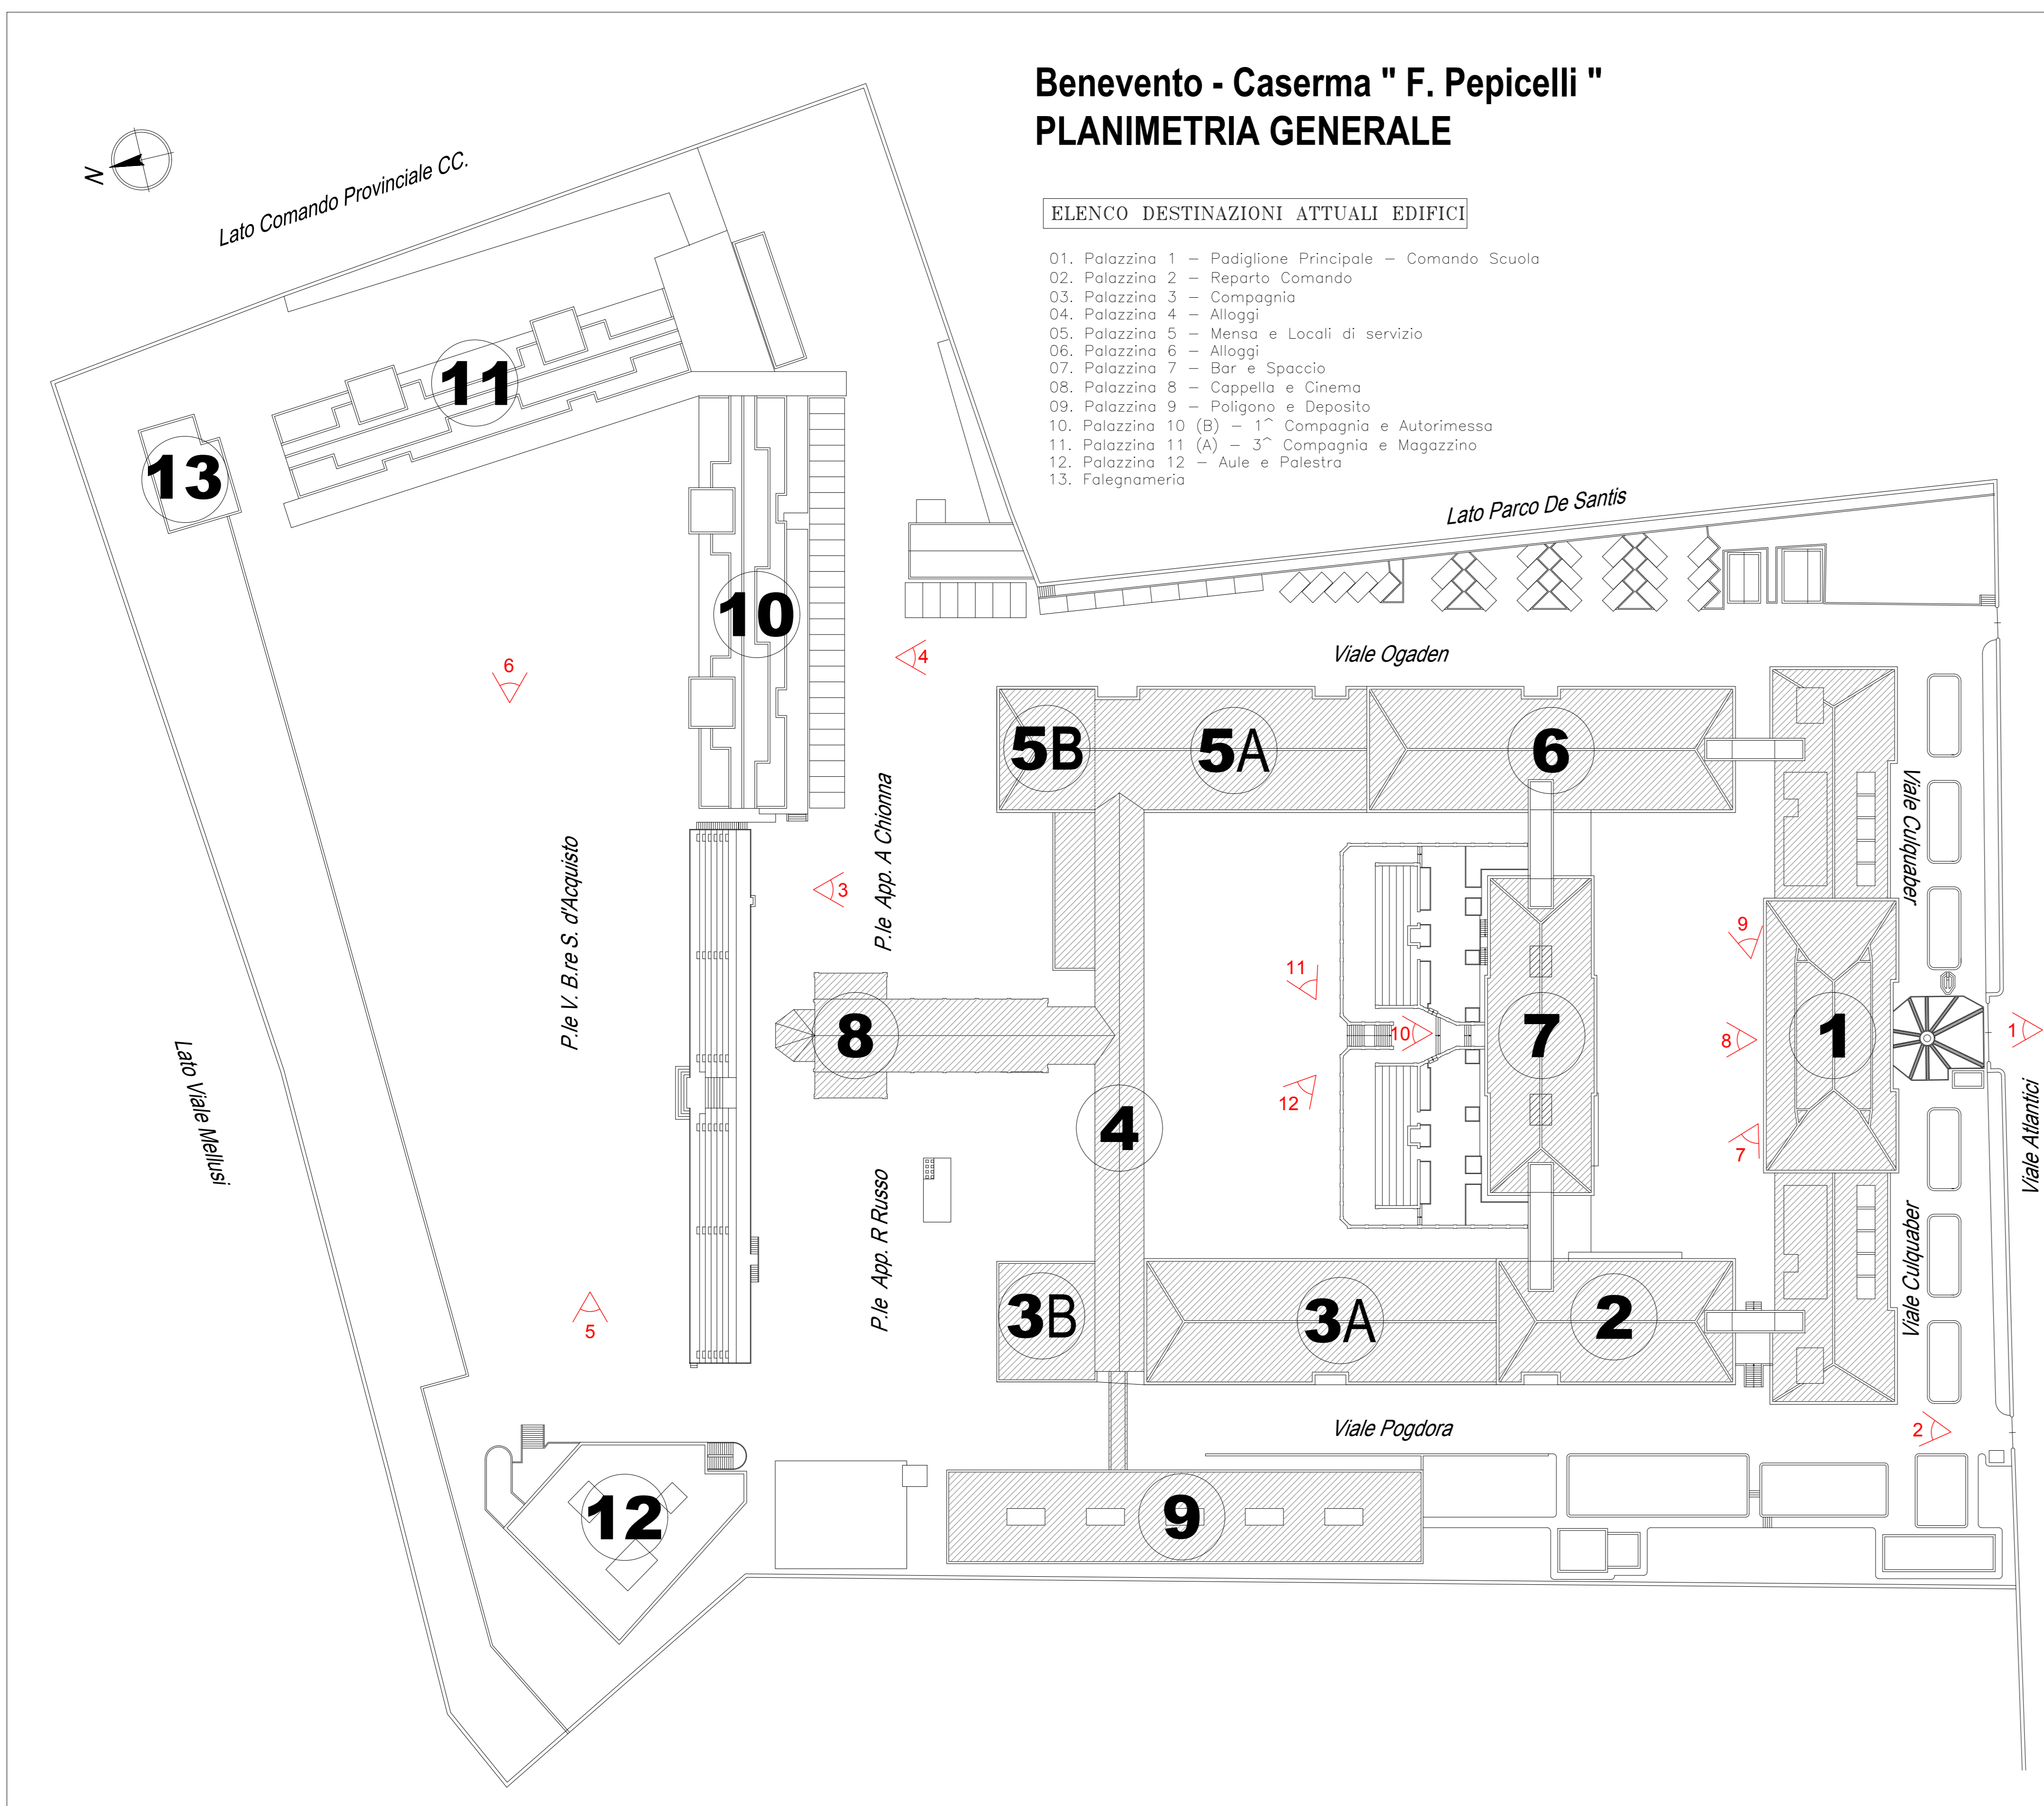

DOCUMENTAZIONE FOTOGRAFICA





AGENZIA DEL DEMANIO
Direzione Regionale Campania

BNB0316 "Scuola allievi Carabinieri viale Altantici" c.d. Caserma Pepicelli sita in Benevento al viale Altantici, 73.

Federal Building, realizzazione nuovo polo delle Amministrazioni Statali



PROGETTO DI FATTIBILITA' TECNICO ECONOMICA

Codice Esibito: EG_02		Descrizione: PLANIMETRIA GENERALE DOCUMENTAZIONE FOTOGRAFICA	
Scala/Formato: 1 : 500			
Direttore Regionale: Dott. Edoardo Maggini		Responsabile U.O. Servizi Tecnici: Arch. Luca Damagini	
Responsabile del Procedimento: Arch. Luca Damagini		Progettisti: ing. Antonio FABOZZI ing. Gabriella PIZZOLANTE	
REV. 1	NOTE	DATA: Aprile 2018	



Via San Carlo, 26 - 80133 Napoli - Tel. 081/4284621 - Faxmail. 06/50516079
e-mail: dre_Campania@agenziademanio.it
pec: dre_Campania@pce.agenziademanio.it