


STATO DI FATTO CORPO CENTRALE  
PIANO INTERRATO

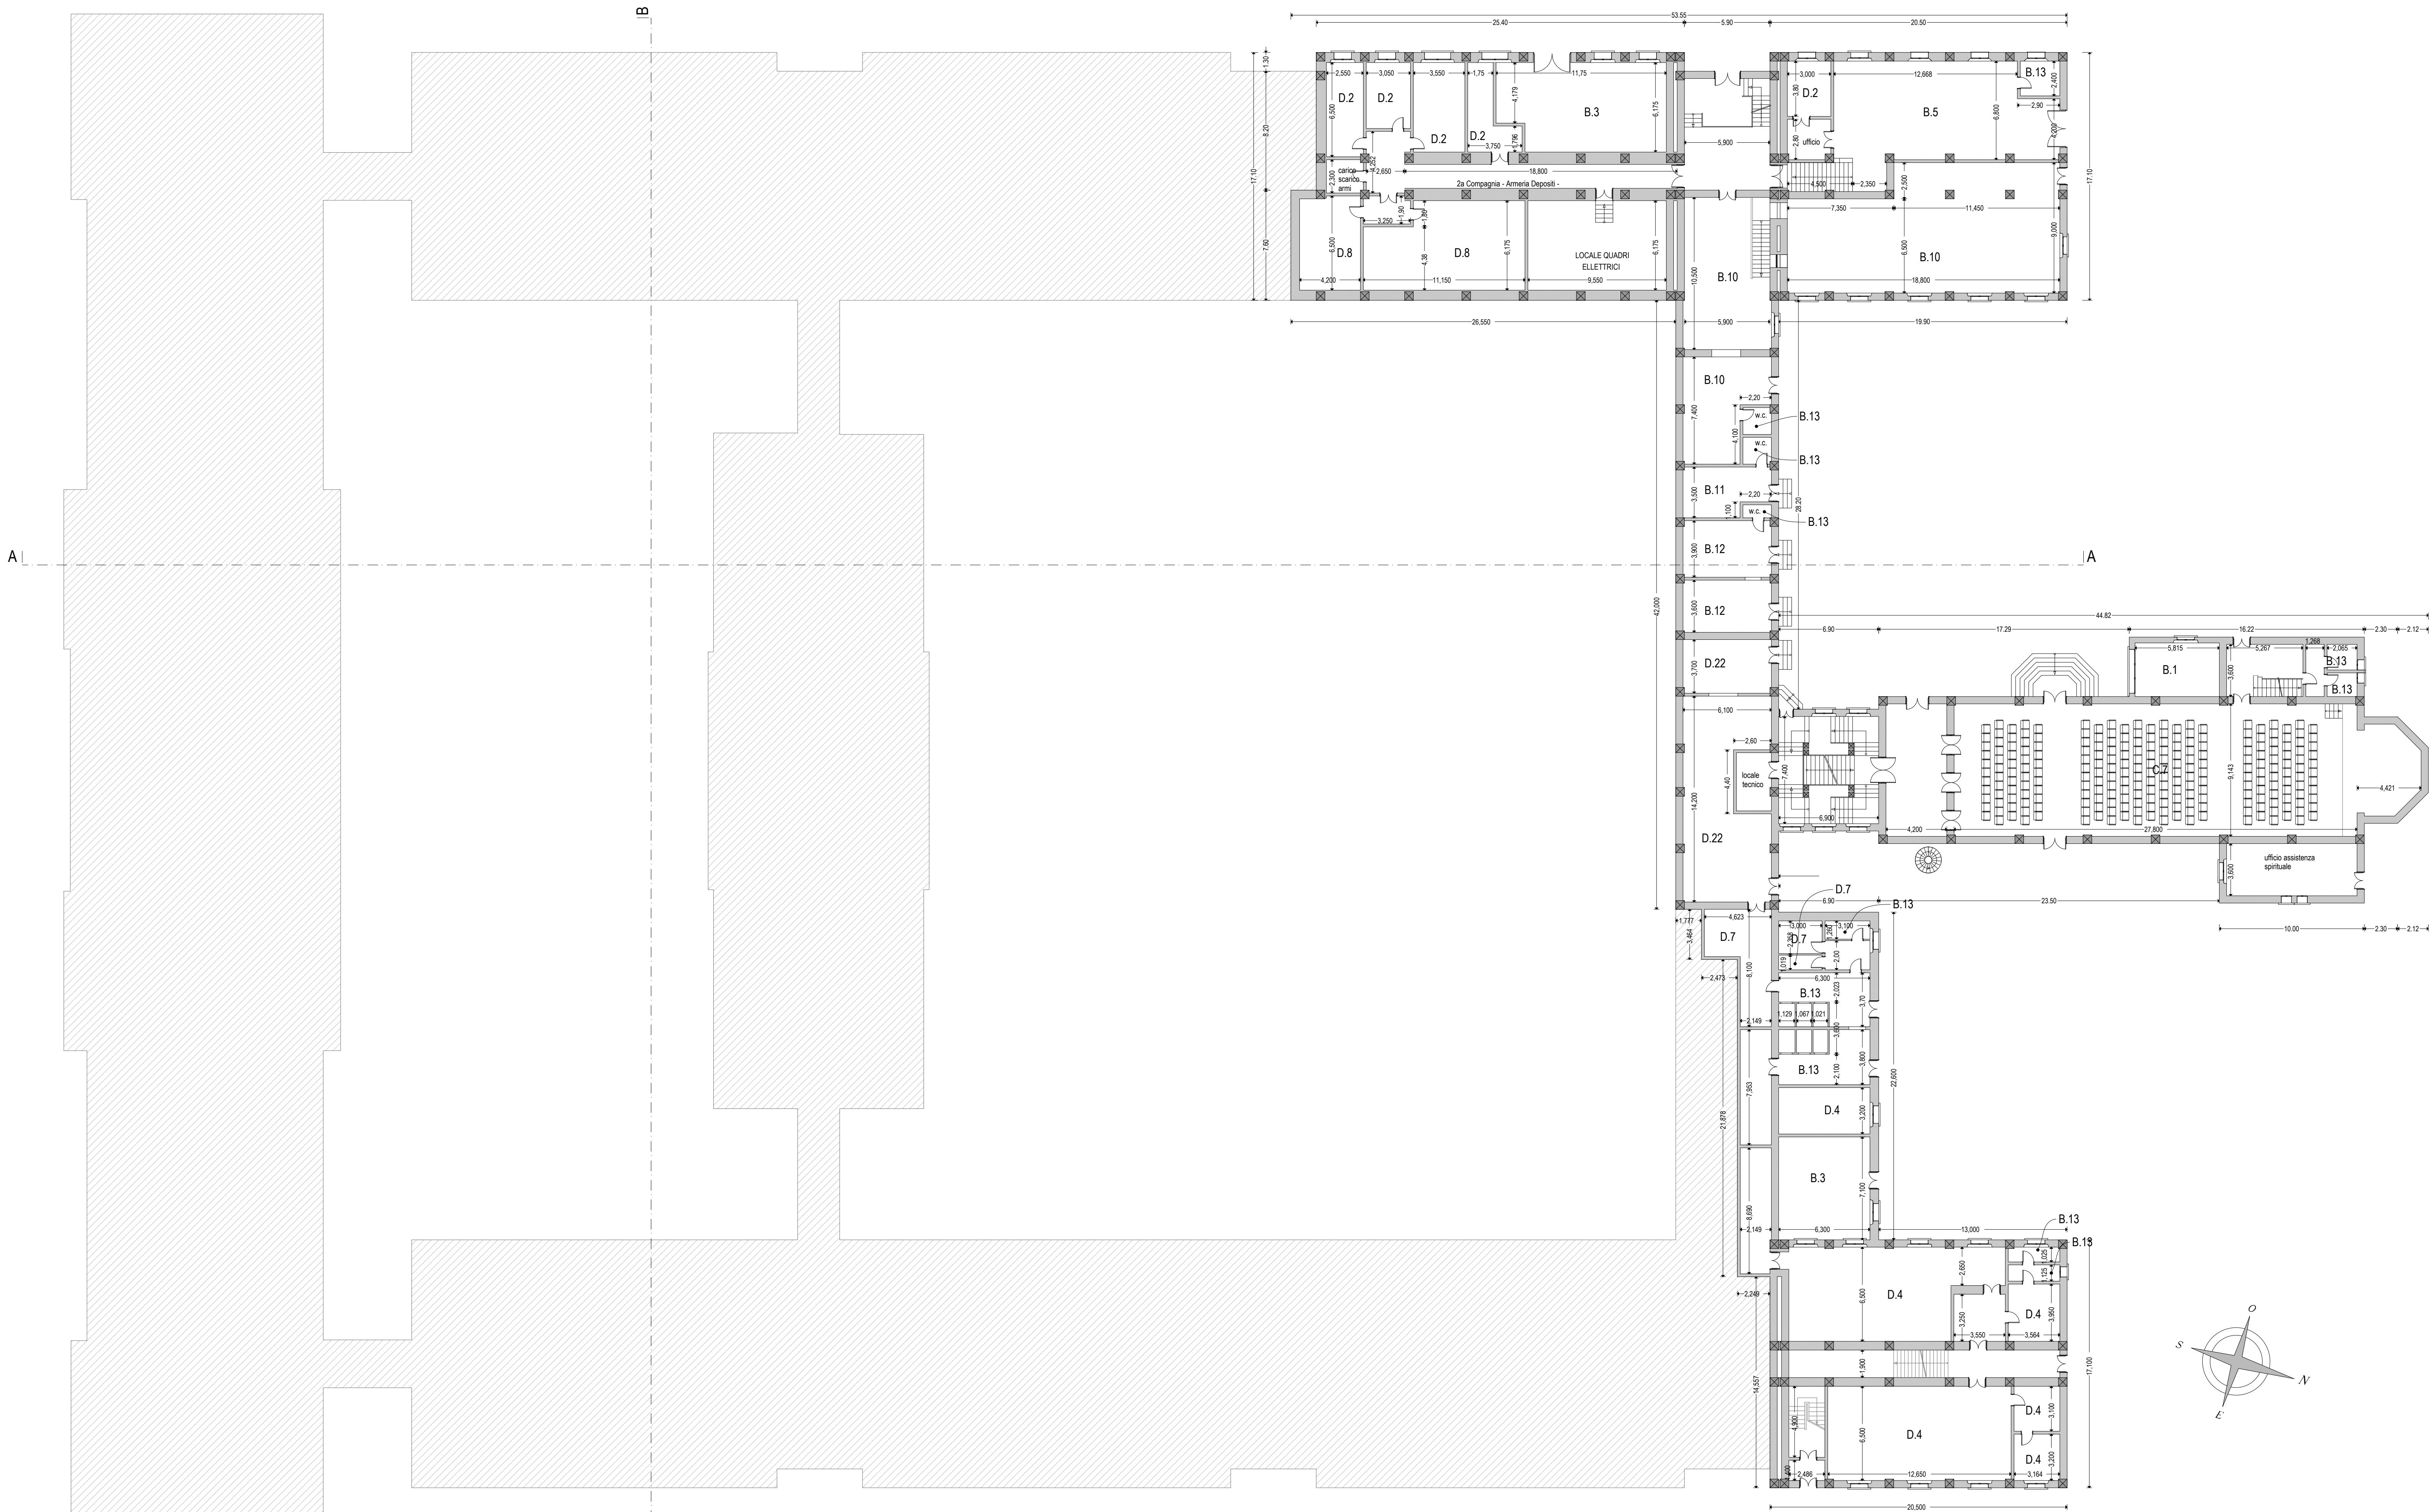

SCALA GRAFICA  
1:200 0 4 8 12 20 mt.



AGENZIA DEL DEMANIO  
Direzione Regionale Campania

BNB0316 "Scuola allievi Carabinieri viale Atlantici" c.d. Caserma Pepicelli sita in Benevento al viale Atlantici, 73.

Federal Building, realizzazione nuovo polo delle Amministrazioni Statali



PROGETTO DI FATTIBILITA' TECNICO ECONOMICA

Codice Documento EG_RI_01	Descrizione <b>RILIEVO STATO DI FATTO PIANO INTERRATO</b>
Scala/Formato 1 : 200	
Il Direttore Regionale: <b>Dott. Edoardo Maggini</b>	Il Responsabile U.O. Servizi Tecnici: <b>Arch. Luca Damagini</b>
Il Responsabile del Procedimento: <b>Arch. Luca Damagini</b>	Il Progettista: <b>ing. Antonio FABOZZI ing. Gabriella PIZZOLANTE</b>
REV. Rev. 1	NOTE DATA Aprile 2018



Via San Carlo, 26 - 80133 Napoli - Tel. 081/4284621 - Faxmail. 06/50516079  
e-mail: dre.Campania@agenziademanio.it  
pec: dre\_Campania@pce.agenziademanio.it