


STATO DI FATTO CORPO CENTRALE  
PIANO MANSARDA

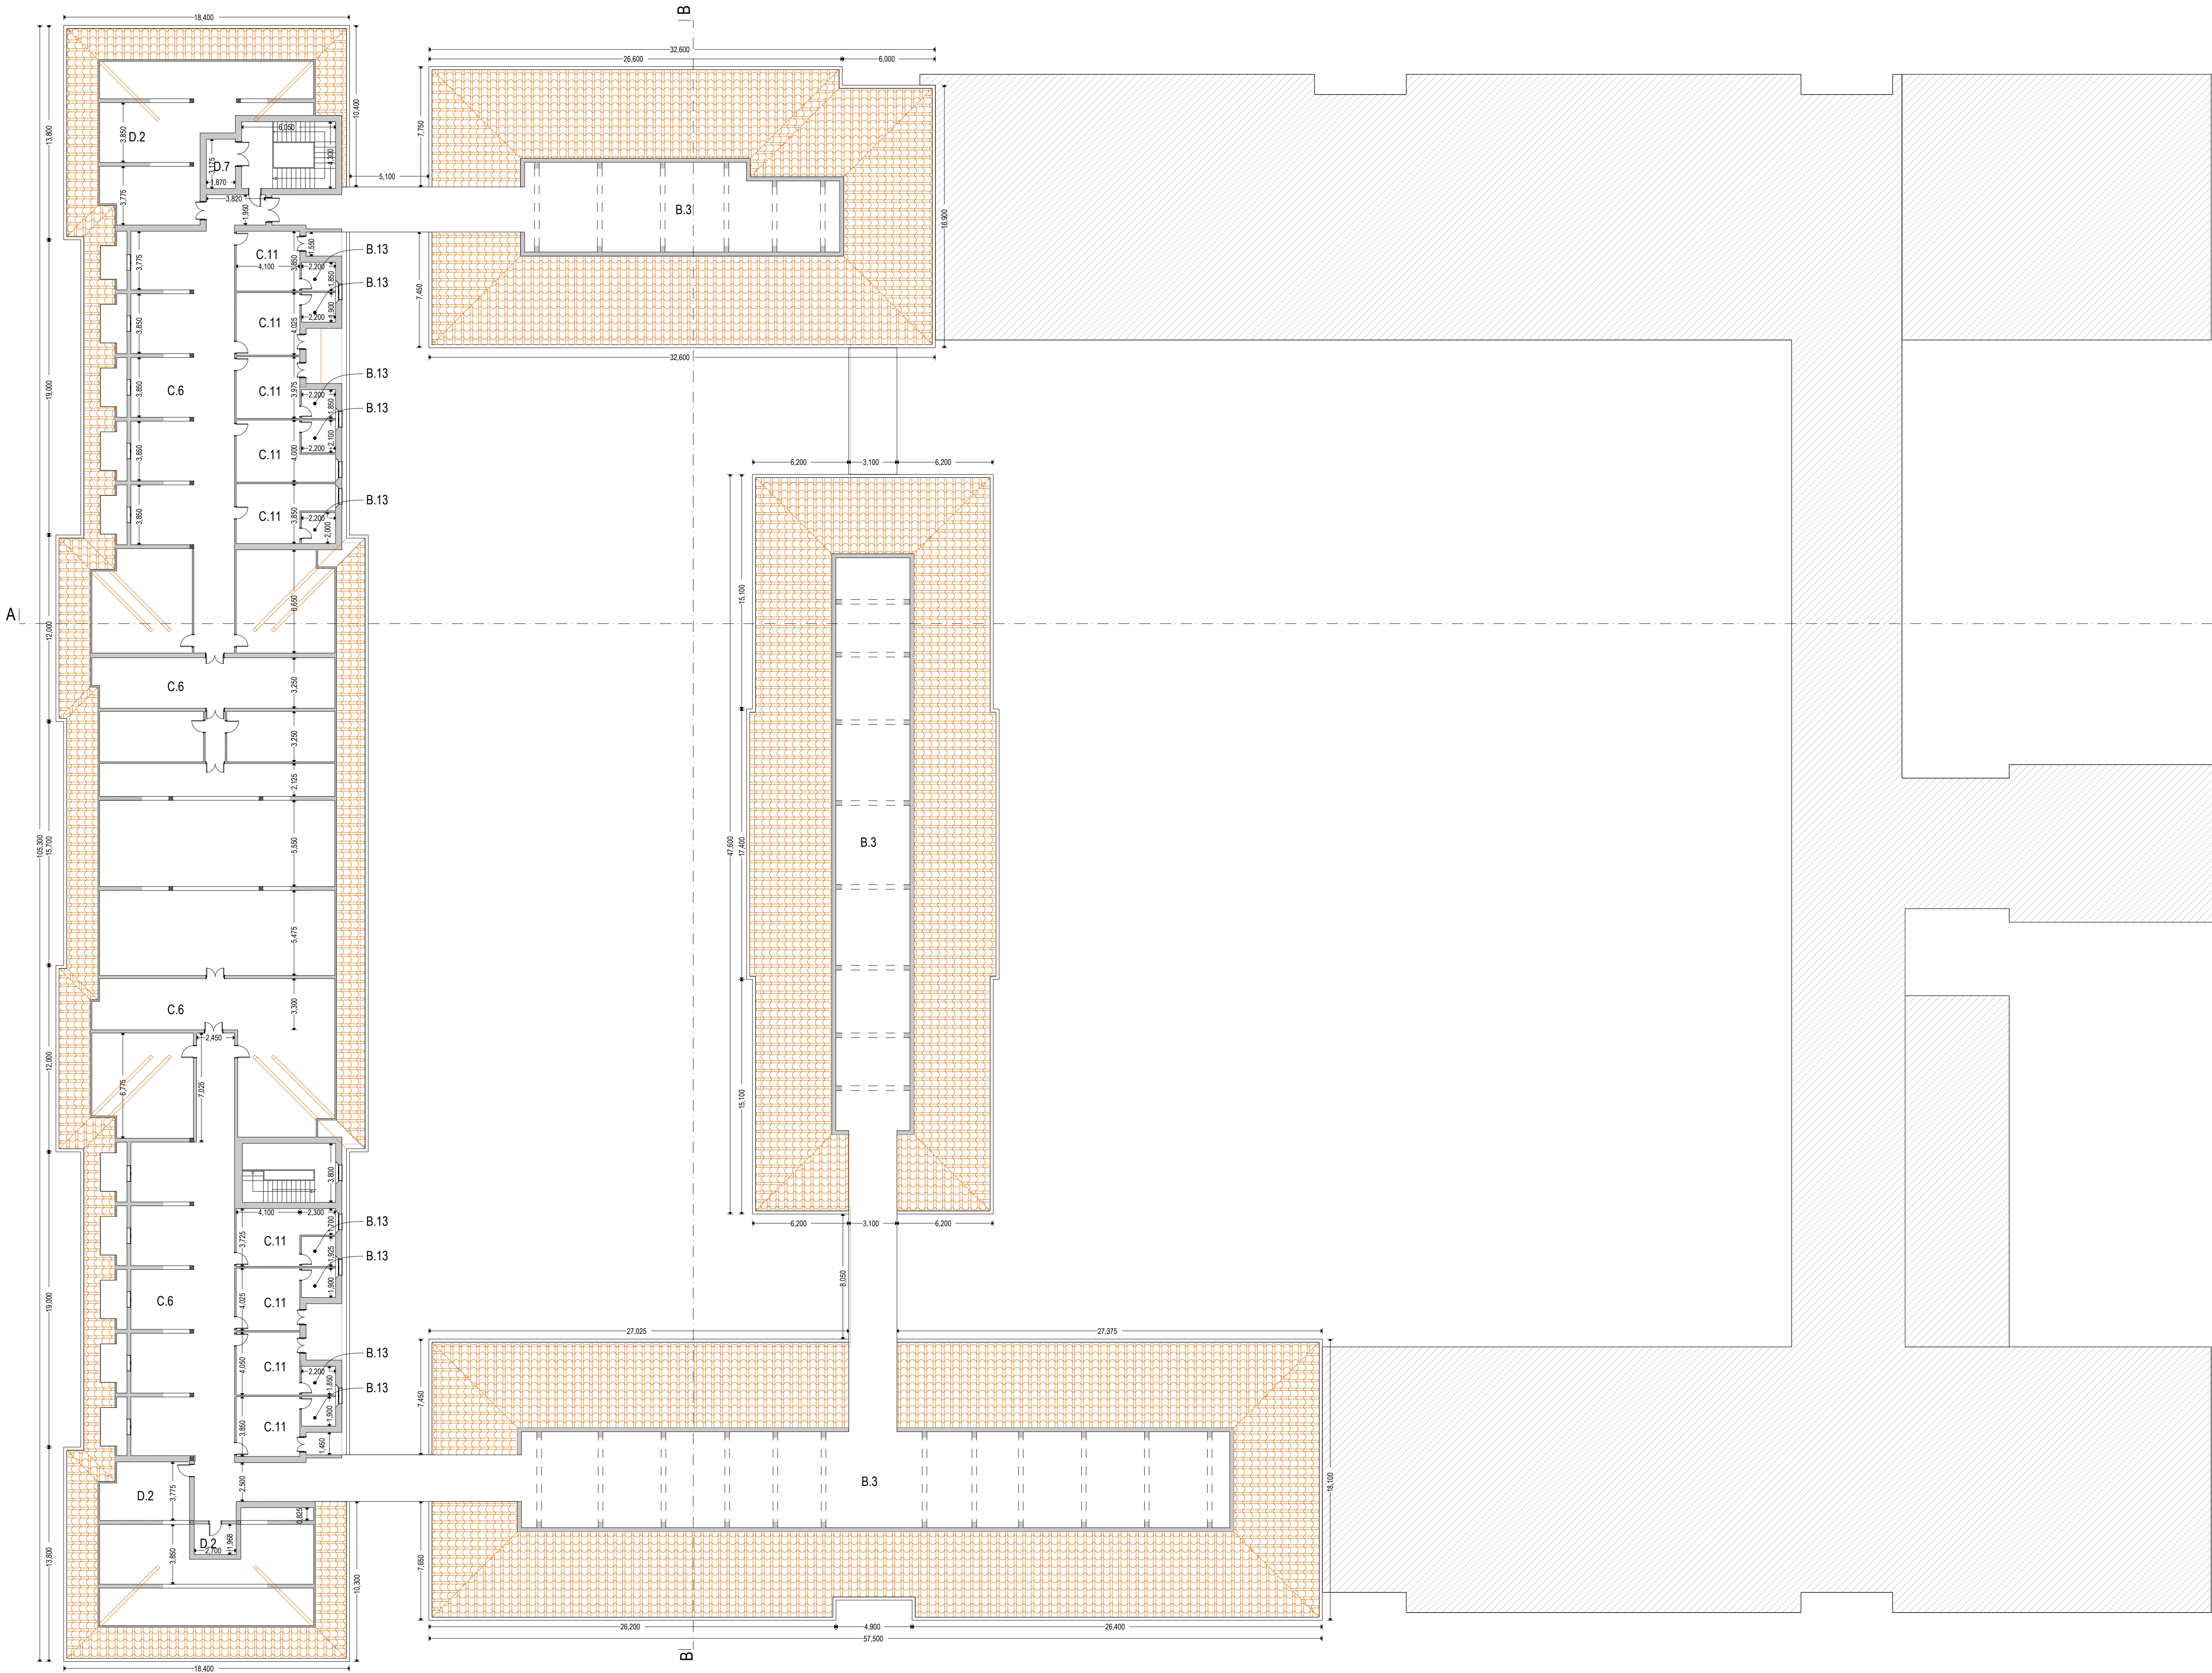

SCALA GRAFICA  
1: 200 0 4 8 12 20 mt.



AGENZIA DEL DEMANIO  
Direzione Regionale Campania

BNB0316 "Scuola allievi Carabinieri viale Atlantici" c.d. Caserma Pepicelli sita in Benevento al viale Atlantici, 73.

Federal Building, realizzazione nuovo polo delle Amministrazioni Statali



PROGETTO DI FATTIBILITA' TECNICO ECONOMICA

Codice Documento EG_RI_05	Descrizione RILIEVO STATO DI FATTO PIANO MANSARDA
Scala/Formato 1 : 200	
II Direttore Regionale: Dott. Edoardo Maggini	II Responsabile U.O. Servizi Tecnici: Arch. Luca Damagini
II Responsabile del Procedimento: Arch. Luca Damagini	I Progettisti: ing. Antonio FABOZZI ing. Gabriella PIZZOLANTE
REV. Rev. 1	NOTE DATA Aprile 2018



Via San Carlo, 26 - 80133 Napoli - Tel. 081/4284621 - Faxmail. 06/50516079  
e-mail: dre.Campania@agenziademanio.it  
pec: dre\_Campania@pce.agenziademanio.it