


LAYOUT DISTRIBUTIVO CORPO CENTRALE  
PIANO INTERRATO

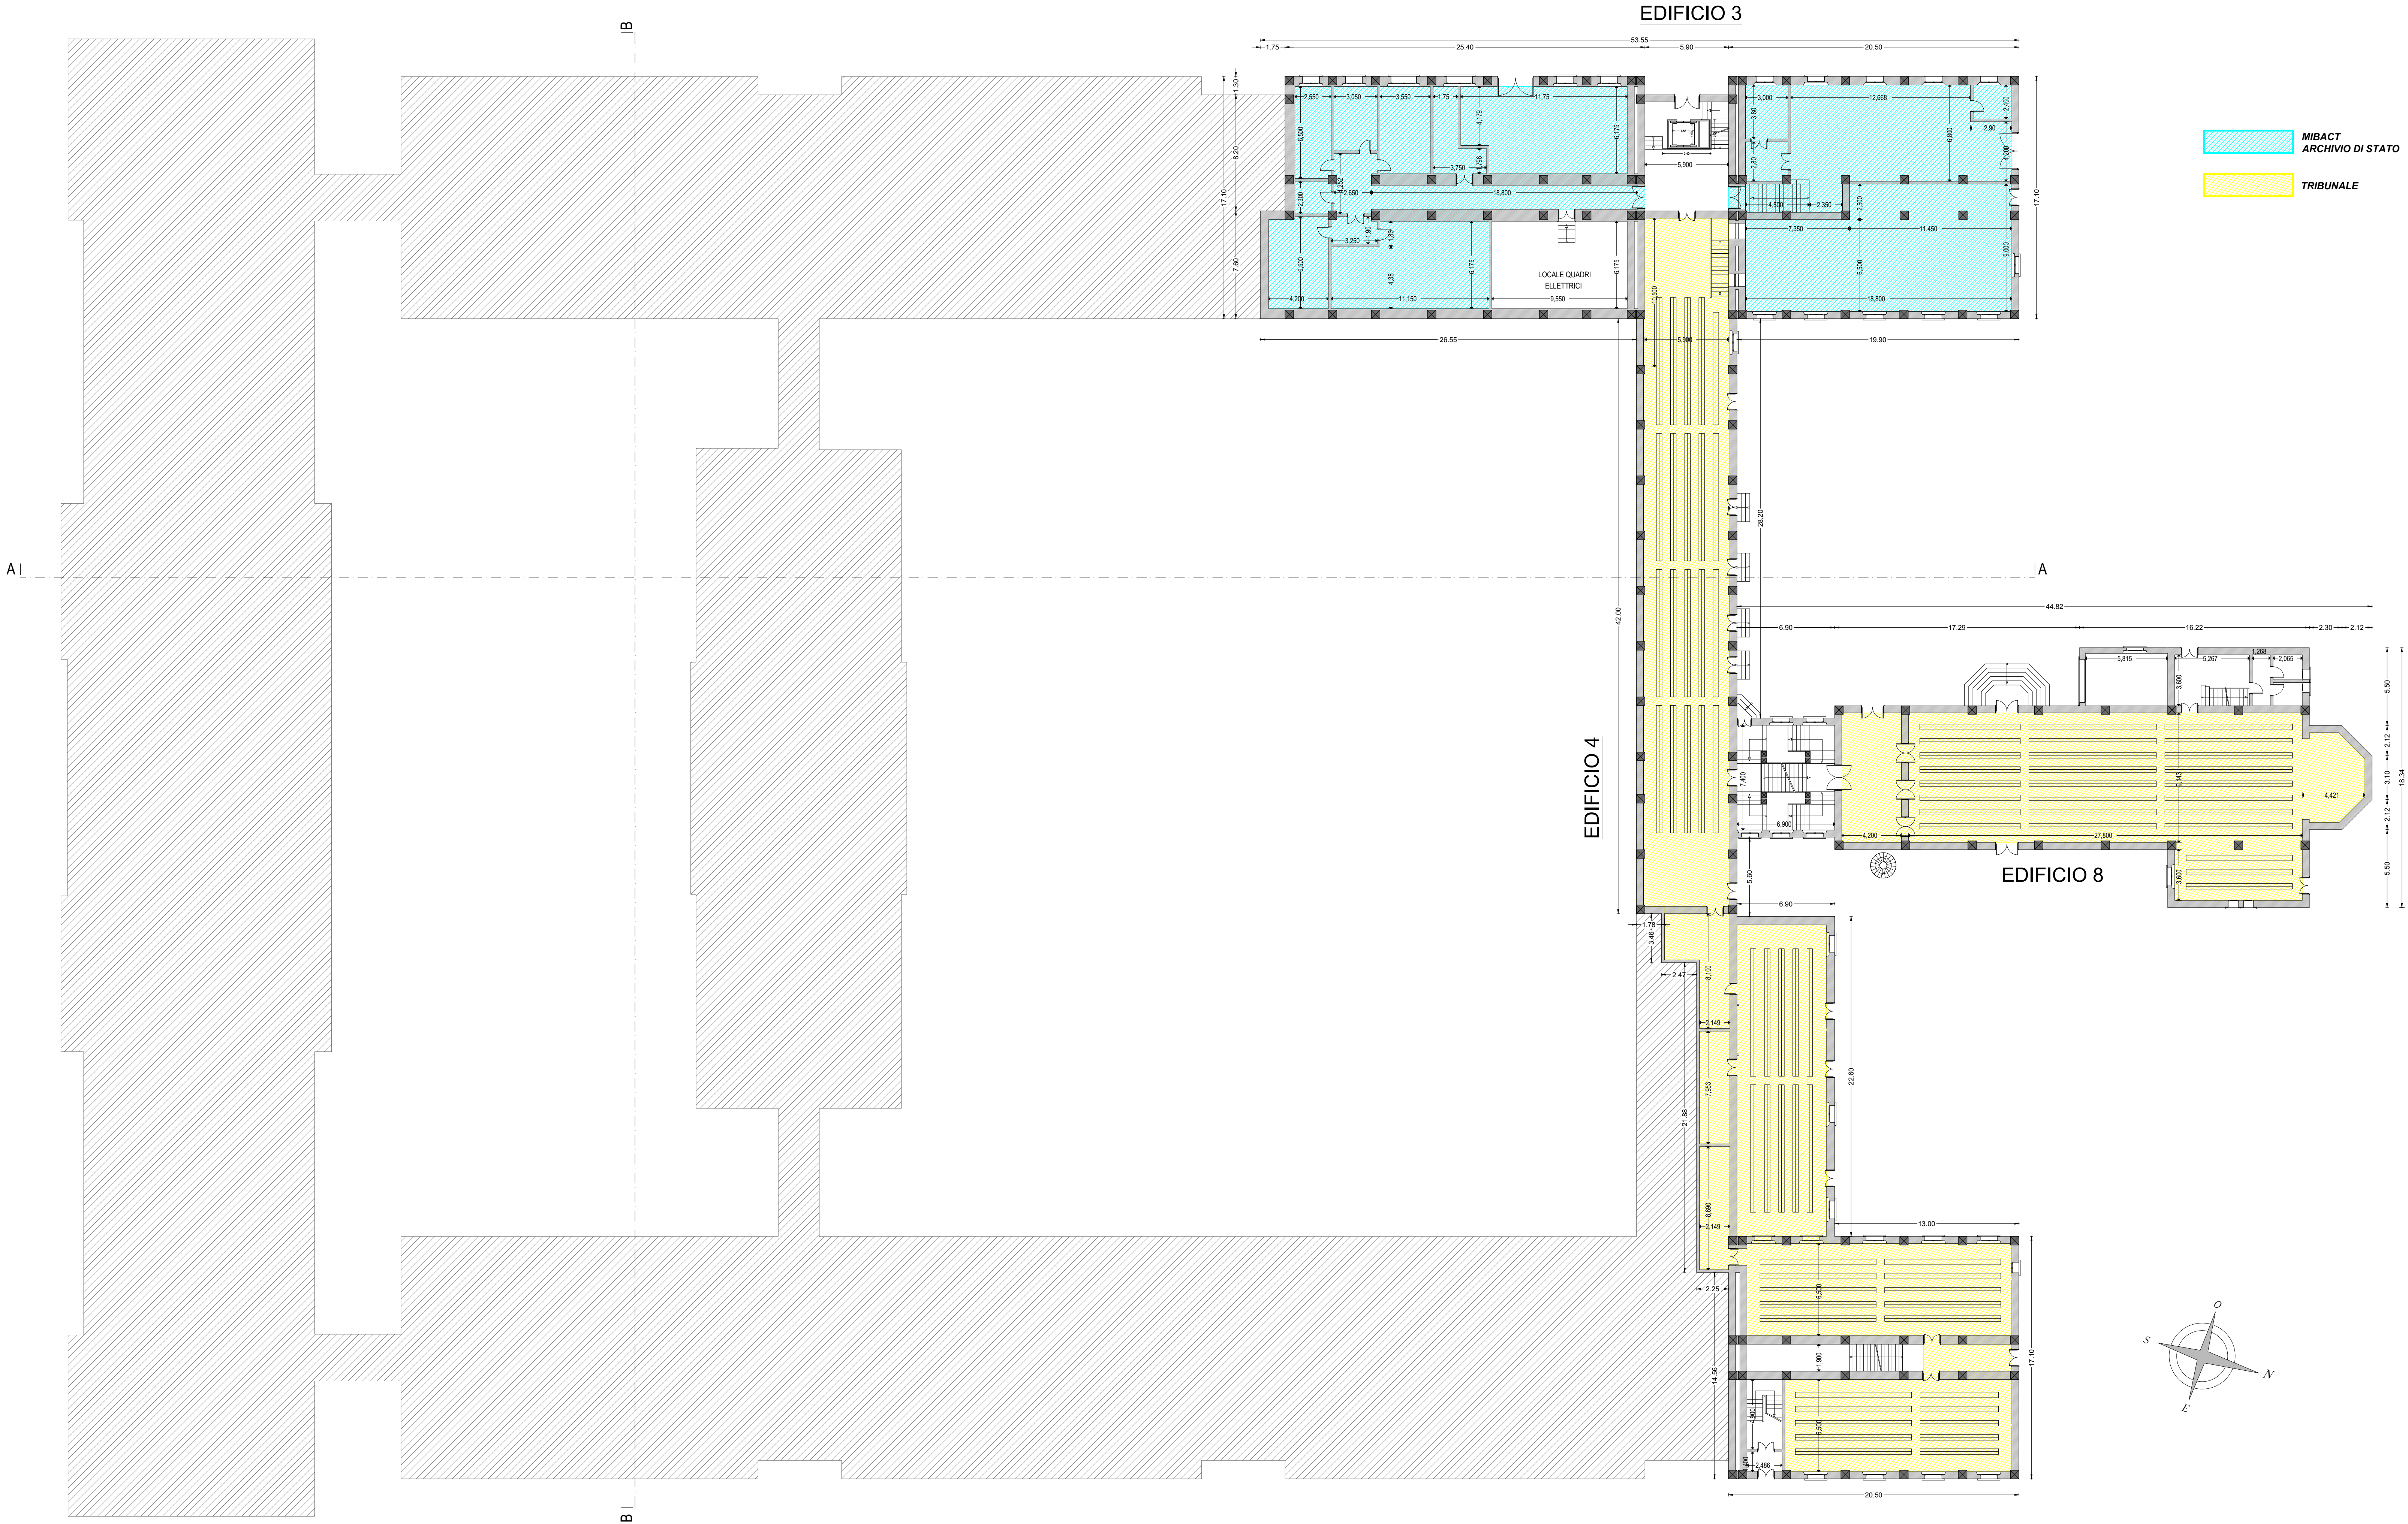



AGENZIA DEL DEMANIO  
Direzione Regionale Campania

BNB0316 "Scuola allievi Carabinieri viale Atlantici" c.d. Caserma Pepicelli sita in Benevento al viale Atlantici, 73.

Federal Building, realizzazione nuovo polo delle Amministrazioni Statali



PROGETTO DI FATTIBILITA' TECNICO ECONOMICA

Codice Elaborato EG_IDP_01	Sezione LAYOUT DISTRIBUTIVO CORPO CENTRALE PIANO INTERRATO
Scala/Formato 1 : 200	

Il Direttore Regionale: Dott. Edoardo Maggini	Il Responsabile U.O. Servizi Tecnici: Arch. Luca Damagini
Il Responsabile del Procedimento: Arch. Luca Damagini	I Progettisti: ing. Antonio FABOZZI ing. Gabriella PIZZOLANTE

REV.	NOTE	DATA
Rev. 1		Aprile 2018



Via San Carlo, 26 - 80133 Napoli - Tel. 081/4284621 - Faxmail. 06/50516079  
e-mail: dre.Campania@agenziademanio.it  
pec: dre\_Campania@pce.agenziademanio.it