



LAYOUT DISTRIBUTIVO CORPO CENTRALE  
PIANO PRIMO

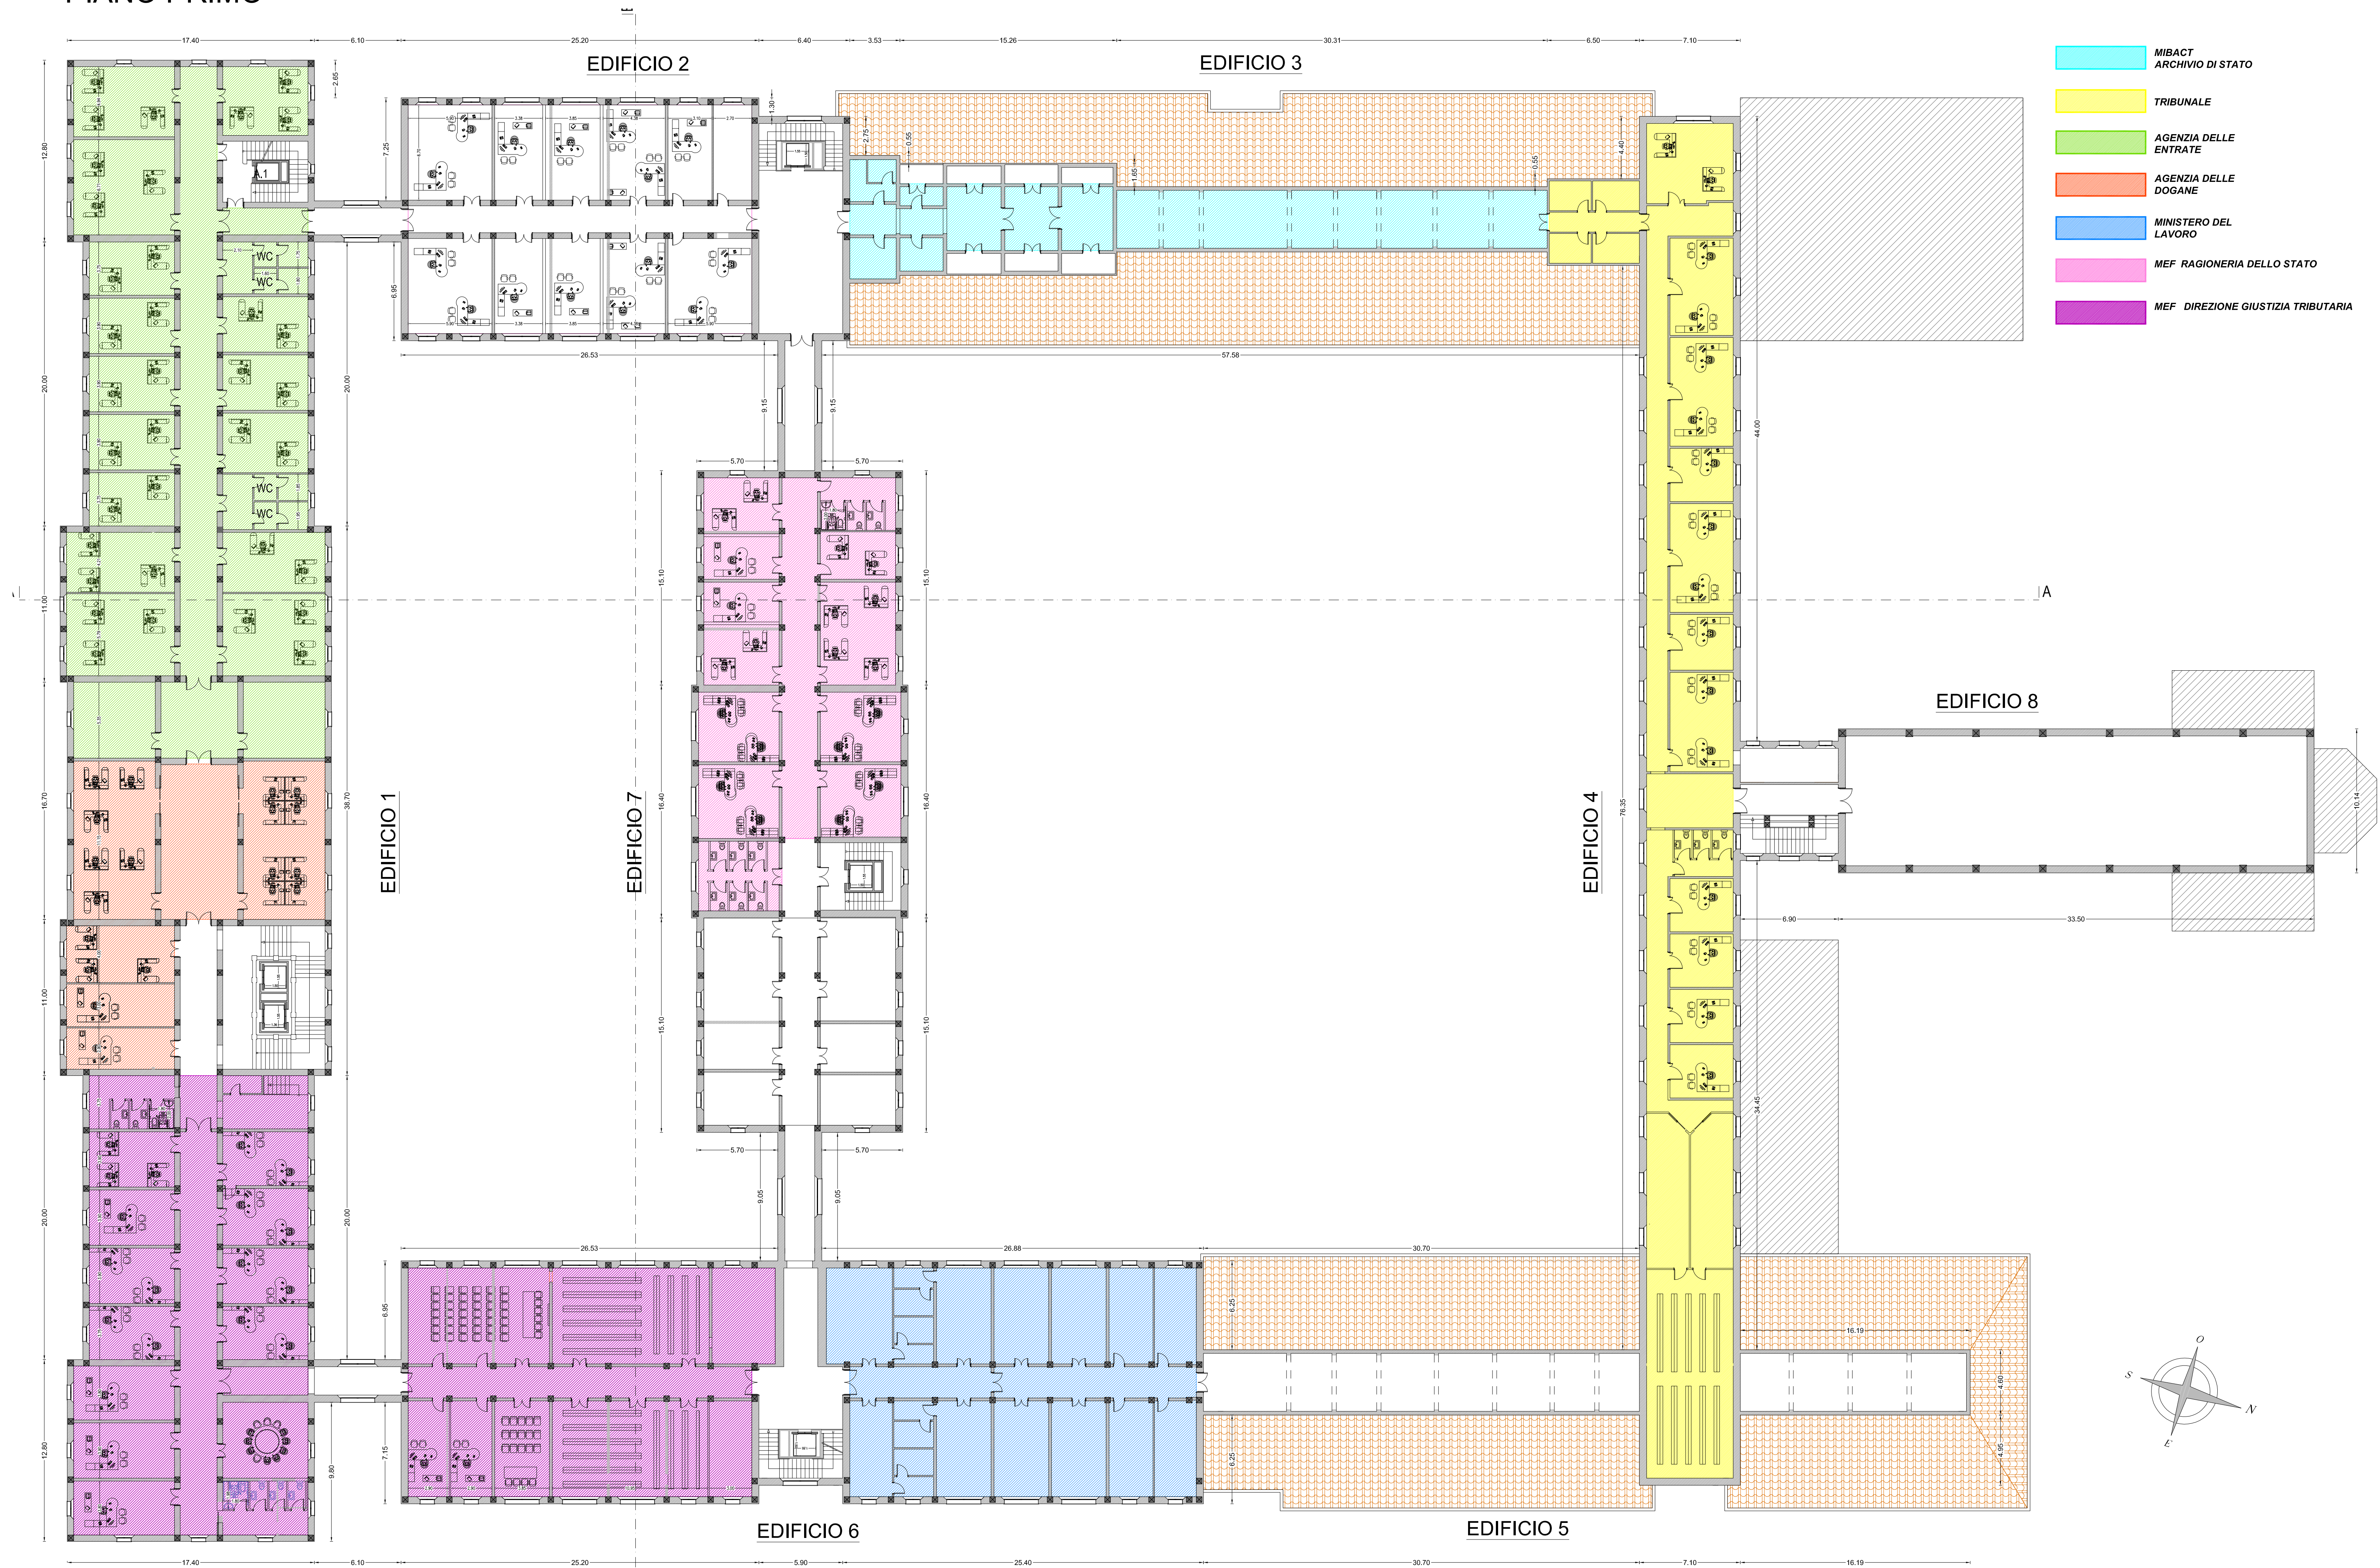

- MIBACT  
ARCHIVIO DI STATO
- TRIBUNALE
- AGENZIA DELLE  
ENTRATE
- AGENZIA DELLE  
DOGANE
- MINISTERO DEL  
LAVORO
- MEF RAGIONERIA DELLO STATO
- MEF DIREZIONE GIUSTIZIA TRIBUTARIA

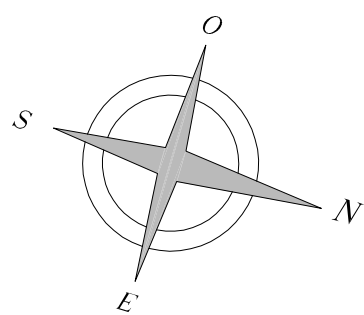

AGENZIA DEL DEMANIO  
Direzione Regionale Campania

BNB0316 "Scuola allievi Carabinieri viale Atlantici" c.d. Caserma Pepicelli sita in Benevento al viale Atlantici, 73.

Federal Building, realizzazione nuovo polo delle Amministrazioni Statali



PROGETTO DI FATTIBILITA' TECNICO ECONOMICA

Codice Edificio EG_IDP_04		Descrizione LAYOUT DISTRIBUTIVO CORPO CENTRALE PIANO PRIMO	
Scala/Formato 1 : 200			
Il Direttore Regionale Dott. Edoardo Maggini		Il Responsabile U.O. Servizi Tecnici Arch. Luca Damagini	
Il Responsabile del Procedimento Arch. Luca Damagini		I Progettisti Ing. Antonio FABOZZI Ing. Gabriella PIZZOLANTE	
REV. Rev. 1	NOTE	DATA Aprile 2018	



Via San Carlo, 26 - 80133 Napoli - Tel. 081/4284621 - Faxmail. 06/50516079  
e-mail: dre.Campania@agenziademanio.it  
pec: dre\_Campania@pce.agenziademanio.it