


## LAYOUT DISTRIBUTIVO CORPO CENTRALE

### PIANO TERRA

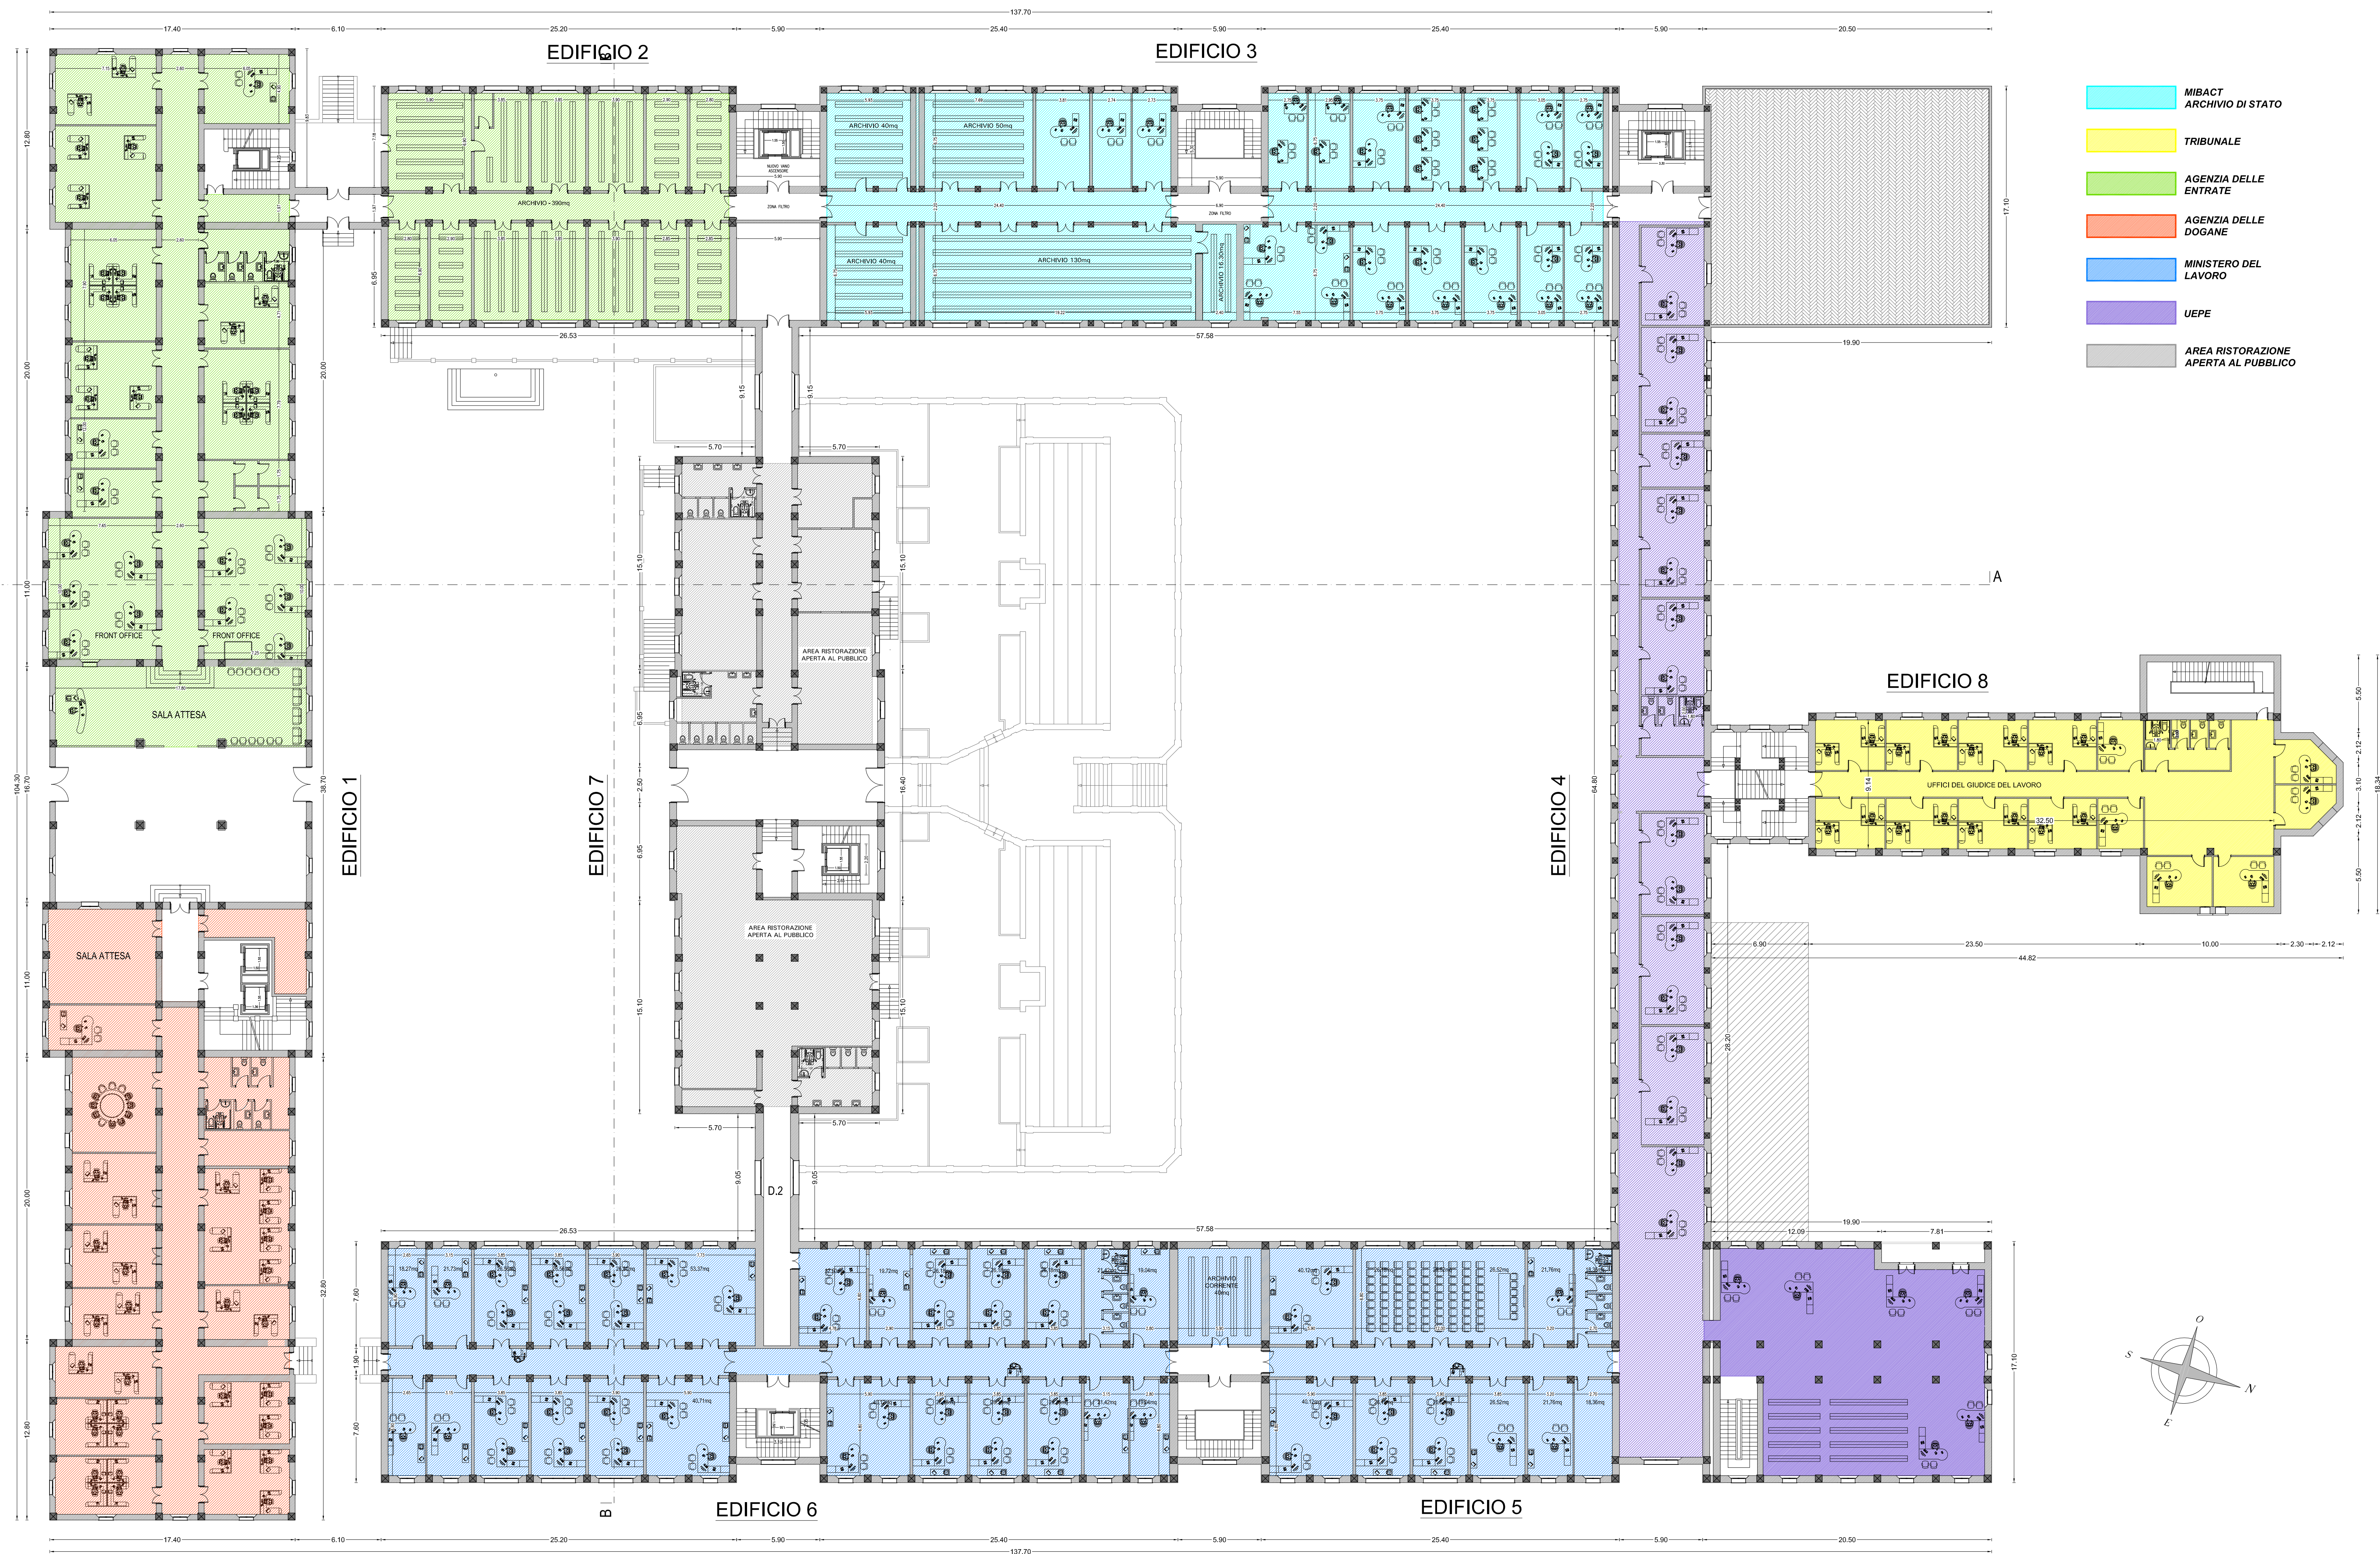

SCALA GRAFICA

1:200 0 4 8 12 20 mt.



AGENZIA DEL DEMANIO  
Direzione Regionale Campania

BNB0316 "Scuola allievi Carabinieri viale Atlantici" c.d. Caserma Pepicelli sita in Benevento al viale Atlantici, 73.

Federal Building, realizzazione nuovo polo delle Amministrazioni Statali



## PROGETTO DI FATTIBILITA' TECNICO ECONOMICA

Codice Utente: <b>EG_IDP_03</b>		Descrizione: <b>LAYOUT DISTRIBUTIVO CORPO CENTRALE PIANO TERRA</b>	
Scala/Formato: <b>1 : 200</b>			
# Direttore Regionale: <b>Dott. Edoardo Maggini</b>		# Responsabile U.O. Servizi Tecnici: <b>Arch. Luca Damagini</b>	
# Responsabile del Procedimento: <b>Arch. Luca Damagini</b>		# Progettati: <b>ing. Antonio FABOZZI ing. Gabriella PIZZOLANTE</b>	
REV.	NOTE	DATA	
Rev. 1		Aprile 2018	



Via San Carlo, 26 - 80133 Napoli - Tel. 081/4284621 - Faxmail. 06/50516079  
e-mail: [dre.Campania@agenziademanio.it](mailto:dre.Campania@agenziademanio.it)  
pec: [dre\\_Campania@pce.agenziademanio.it](mailto:dre_Campania@pce.agenziademanio.it)