


ID	SUP FALDE (mq)
C21	1231
C22a	1185
C22b	255
C22c	50
C22d	372
C23	123
C24a	260
C24b	160
C25	233
C26	514
C27	355
C28	186
C29	258
C30	182
TOT	5364

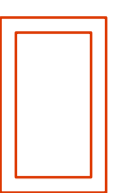

sagoma porteggio di sicurezza

**#1**

ipotetica sequenza di intervento

**MZSella**

SERVIZI TECNICI PER L'EDILIZIA

v.le Dante Alighieri, 25 28100 NOVARA

tel. 320 3757432 fax. 0321 612890


maurozanola@mzsella.it

Progetto per la rimozione e bonifica ambientale da amianto delle coperture in cemento-amianto del complesso "ex deposito genio militare" Pizzighetone, loc. Gera

PIANO DI SICUREZZA E COORDINAMENTO - LAYOUT CANTIERE - ZONA 1

**TAV 02**

scala 1:500

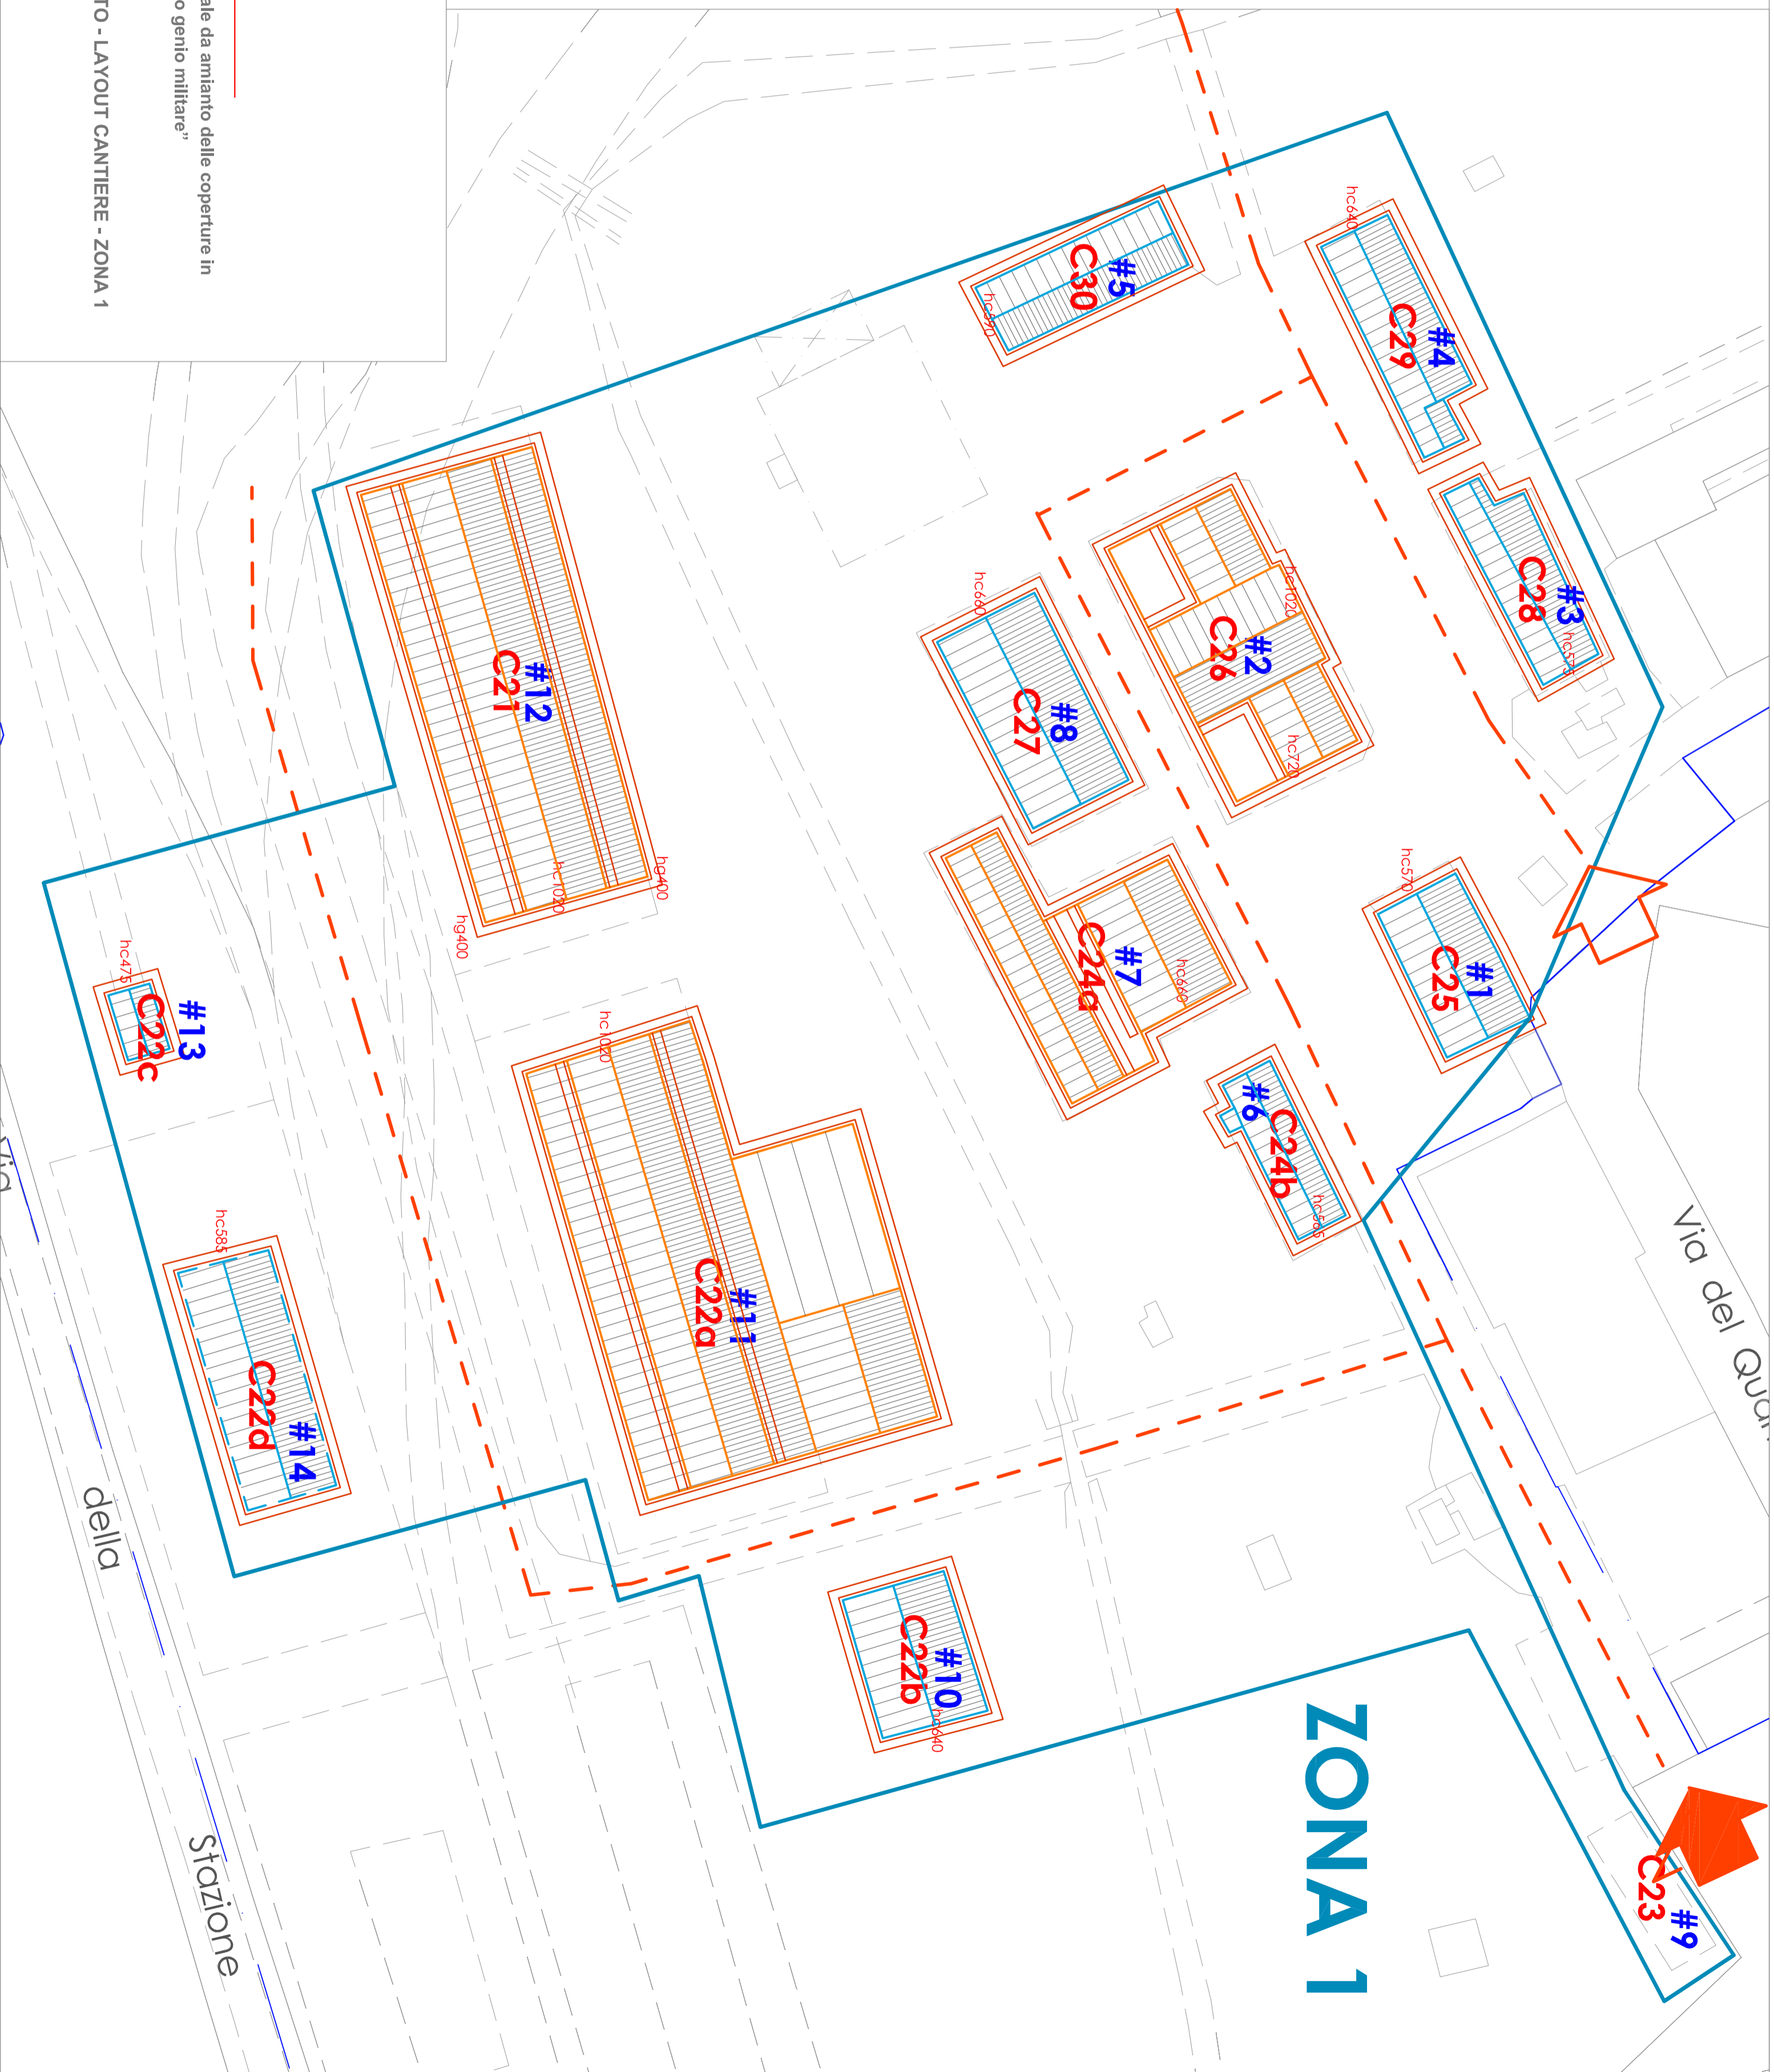

**ZONA 1**

Via del Quarantotto

Via della

Stazione