


ID	SUP FALDE (mq)
C16a	468
C16b	525
C16c	619
C16c	568
C17a	649
C17b	649
C18a	535
C18b	547
TOT	4559

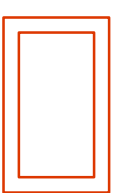

sogomma ponteggio di sicurezza


**#1**

ipotetica sequenza di intervento

**MZSella**  
**SERVIZI TECNICI PER L'EDILIZIA**  
 v.le Dante Alighieri, 25 28100 NOVARA  
 tel. 320 3757432 fax. 0321 612890  
 maurozanola@mzsella.it

Progetto per la rimozione e bonifica ambientale da amianto delle coperture in cemento-amianto del complesso "ex deposito genio militare"  
 Pizzighetone, loc. Gera

**PIANO DI SICUREZZA E COORDINAMENTO - LAYOUT CANTIERE - ZONA 3**  
**TAV 04**  
 scala 1:500

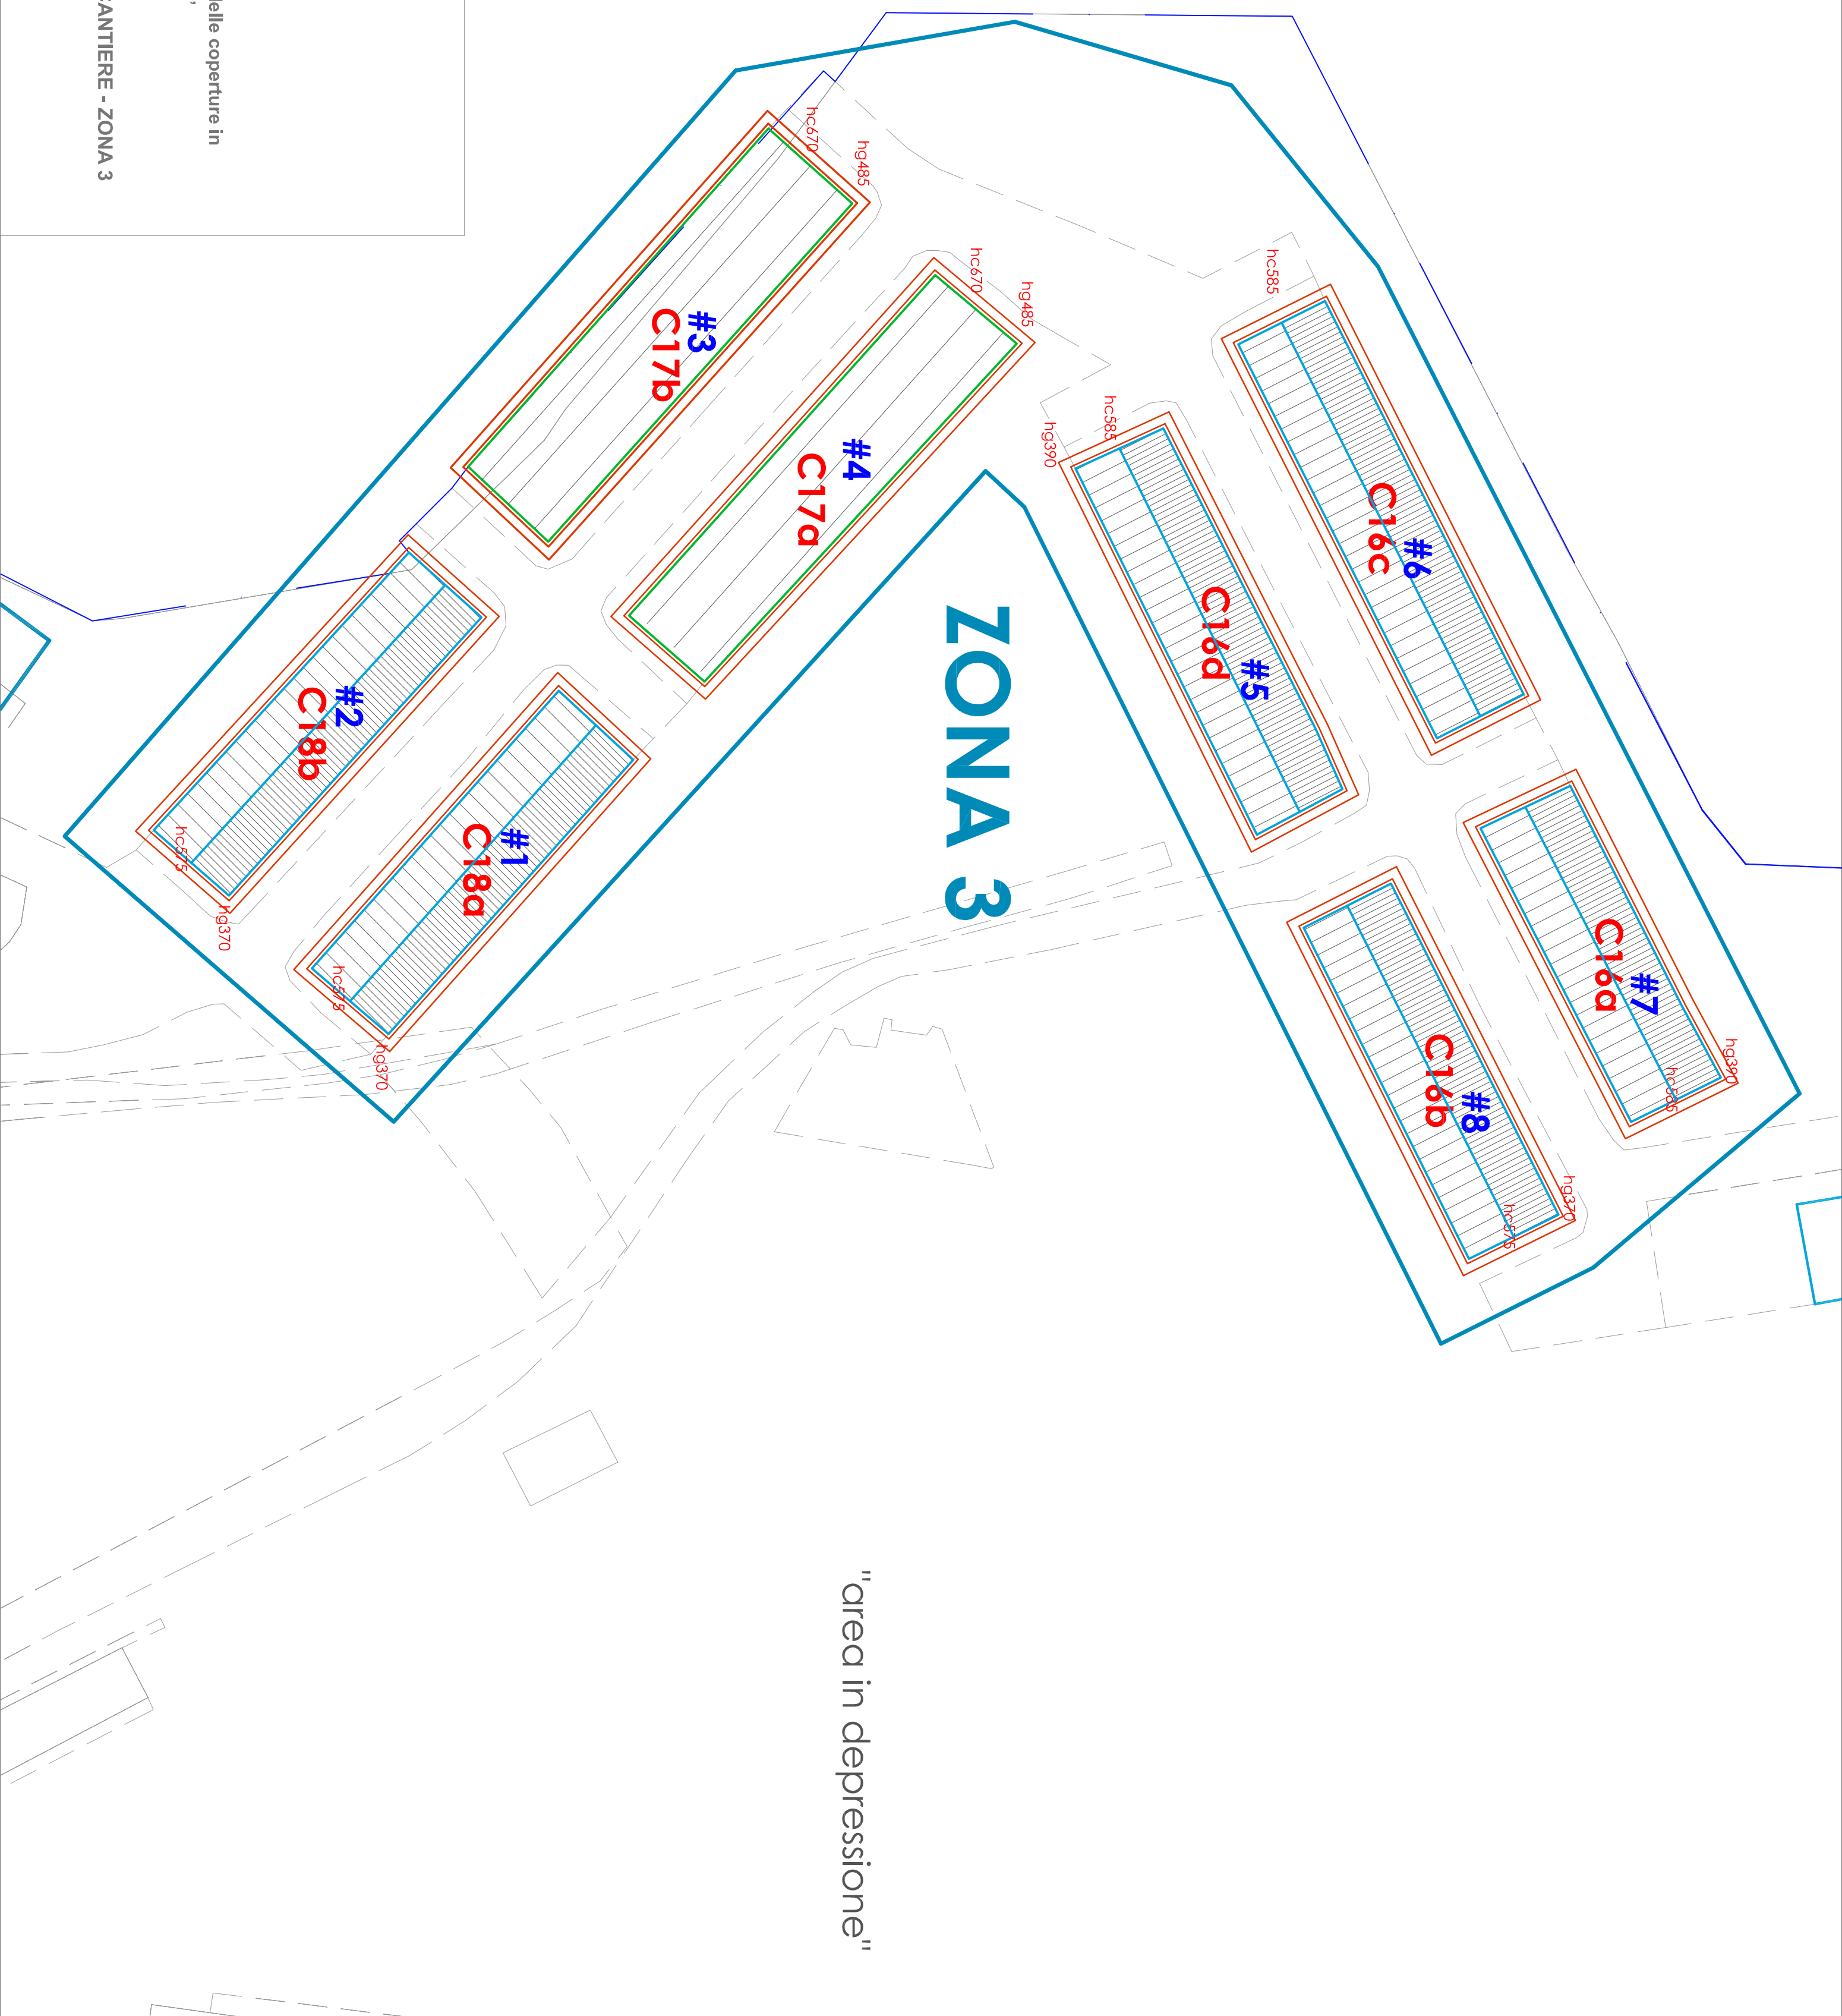

"area in depression"