

ID	SUP FALDE (mq)
C1	168
C2	221
C3	206
C4	227
C5	179
C6	220
C7	250
C8	352
C9	761
C10	1029
C11	511
C12	75
C13	222
C14	289
C15	624
TOT	5333

 sogomma porteggio di sicurezza

**#1** ipotetica sequenza di intervento


**MZSella**  
 SERVIZI TECNICI PER L'EDILIZIA  
 v.le Dante Alighieri, 25 28100 NOVARA  
 tel. 320 3757432 fax. 0321 612890  
 maurozanola@mzsella.it

Progetto per la rimozione e bonifica ambientale da amianto delle coperture in cemento-amianto del complesso "ex deposito genio militare"  
 Pizzighetone, loc. Gera

PIANO DI SICUREZZA E COORDINAMENTO - LAYOUT CANTIERE - ZONA 4

**TAV 05**

scala 1:500

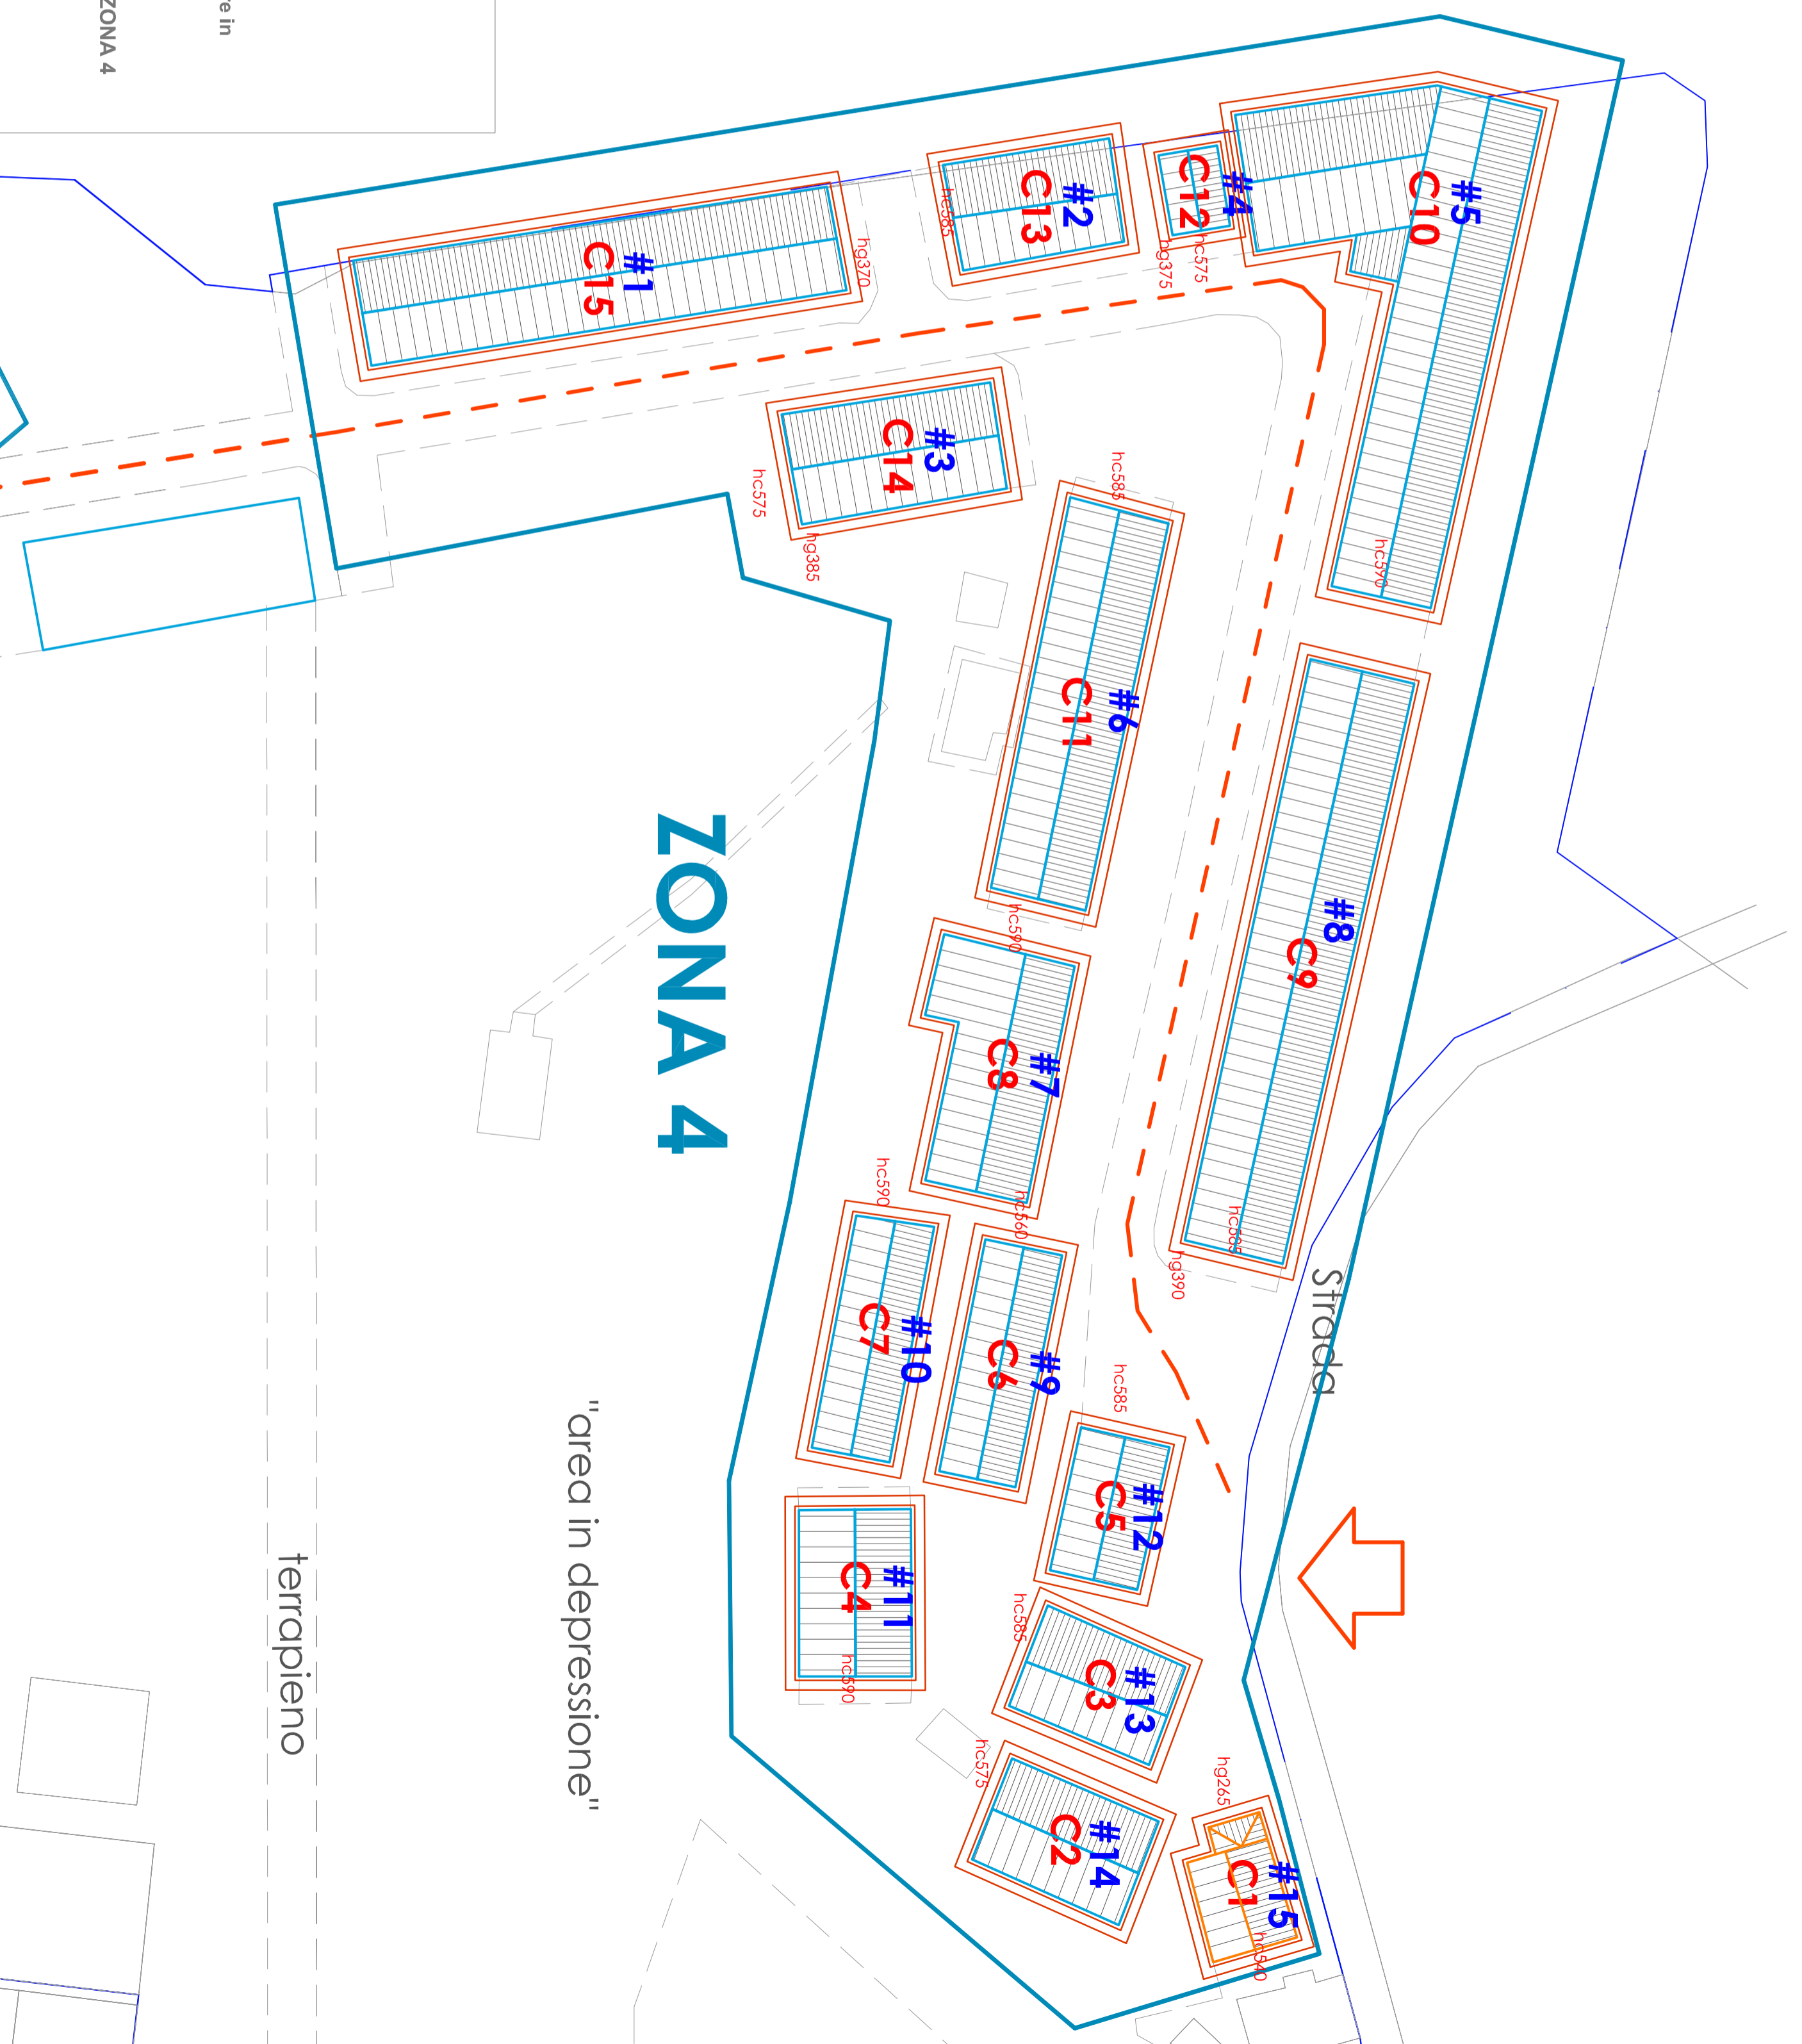

"area in depressione"

terrapieno