PUNTI PROVE GEOLOGICHE ED ARCHEOLOGICHE (su lotto M.E.F.) - scala 1:2000

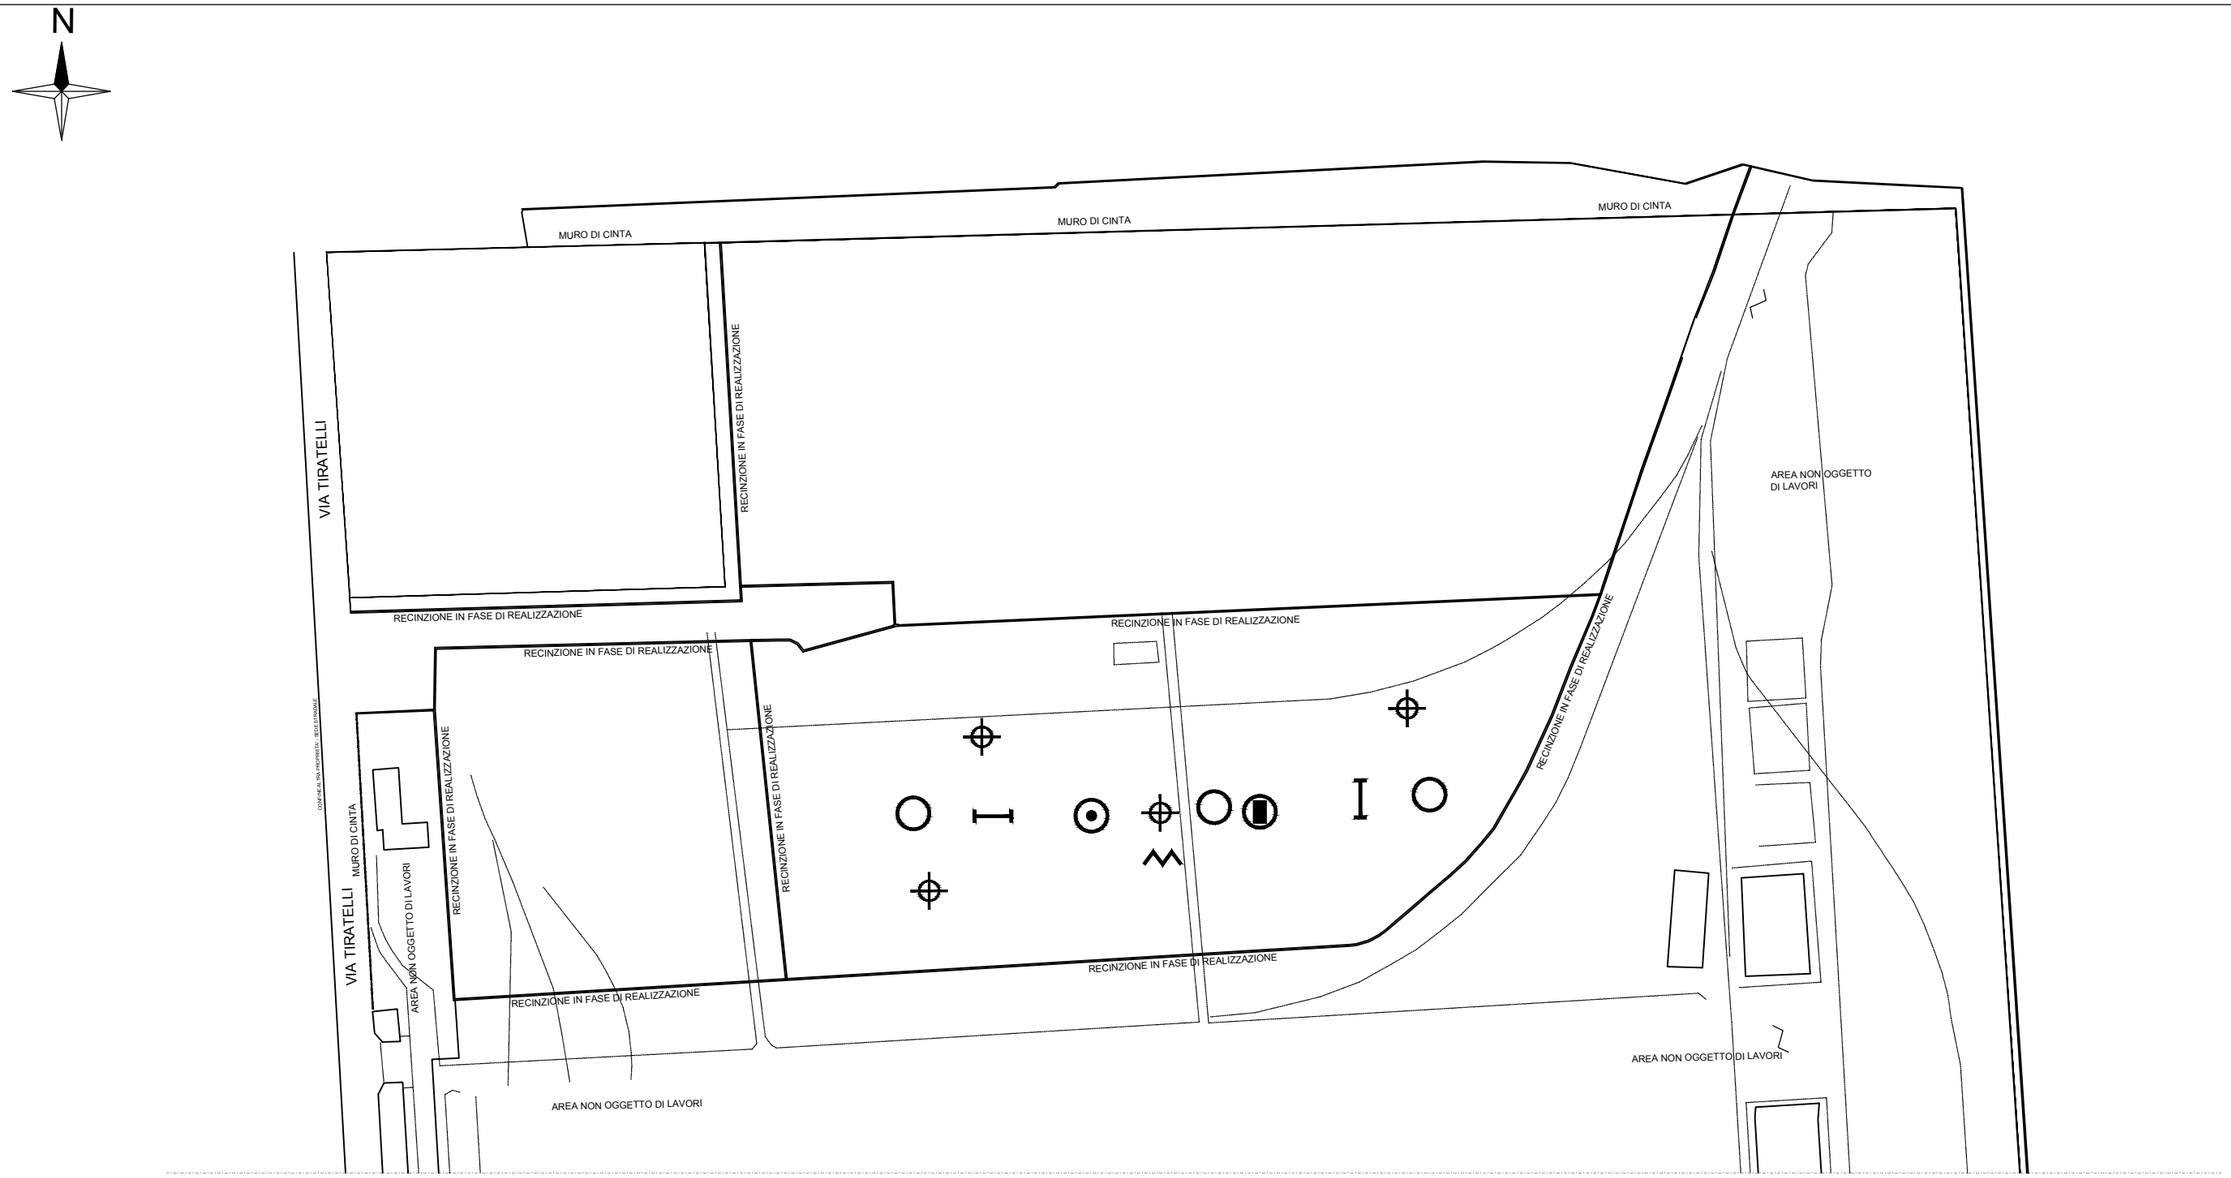

LEGENDA

- Carotaggio continuo spinto fino a 35 mt + prova in foro Down-hole in foro + prelievo fustella SHELBY + 3 prove S.P.T. in foto
- Carotaggio continuo spinto fino a 30 mt con installazione piezometro
- Carotaggio geo-archelogico
- Prova penetrometrica dinamica DPSH
- Prova sismica MASW
- Prova misura rumore HVSR

AGENZIA DEL DEMANIO
DIREZIONE ROMA CAPITALE - SERVIZI TECNICI

INTERVENTO DI RAZIONALIZZAZIONE DEL COMPENDIO MILITARE DENOMINATO "CASERMA 8° CERIMANT"
SITO IN ROMA ALLA VIA PRENESTINA - TOR SAPIENZA.
Piano delle indagini per la progettazione e l'esecuzione del polo archivistico per il Ministero dell'Economia e delle Finanze.

Planimetria di ubicazione dei punti di indagine (su lotto M.E.F.)

Comittente: Agenzia del Demanio - Responsabile del Procedimento: Arch. Fulvio Berretta

CODICE	BENE	MUNICIPIO	SITO	ANNO LAVORO	LIV. PROG.	ELABORATO	REVISIONE	FOGLIO	DATA
	RMB1772	V	TMEF	2019	PI	G03	00	A3	08102019