



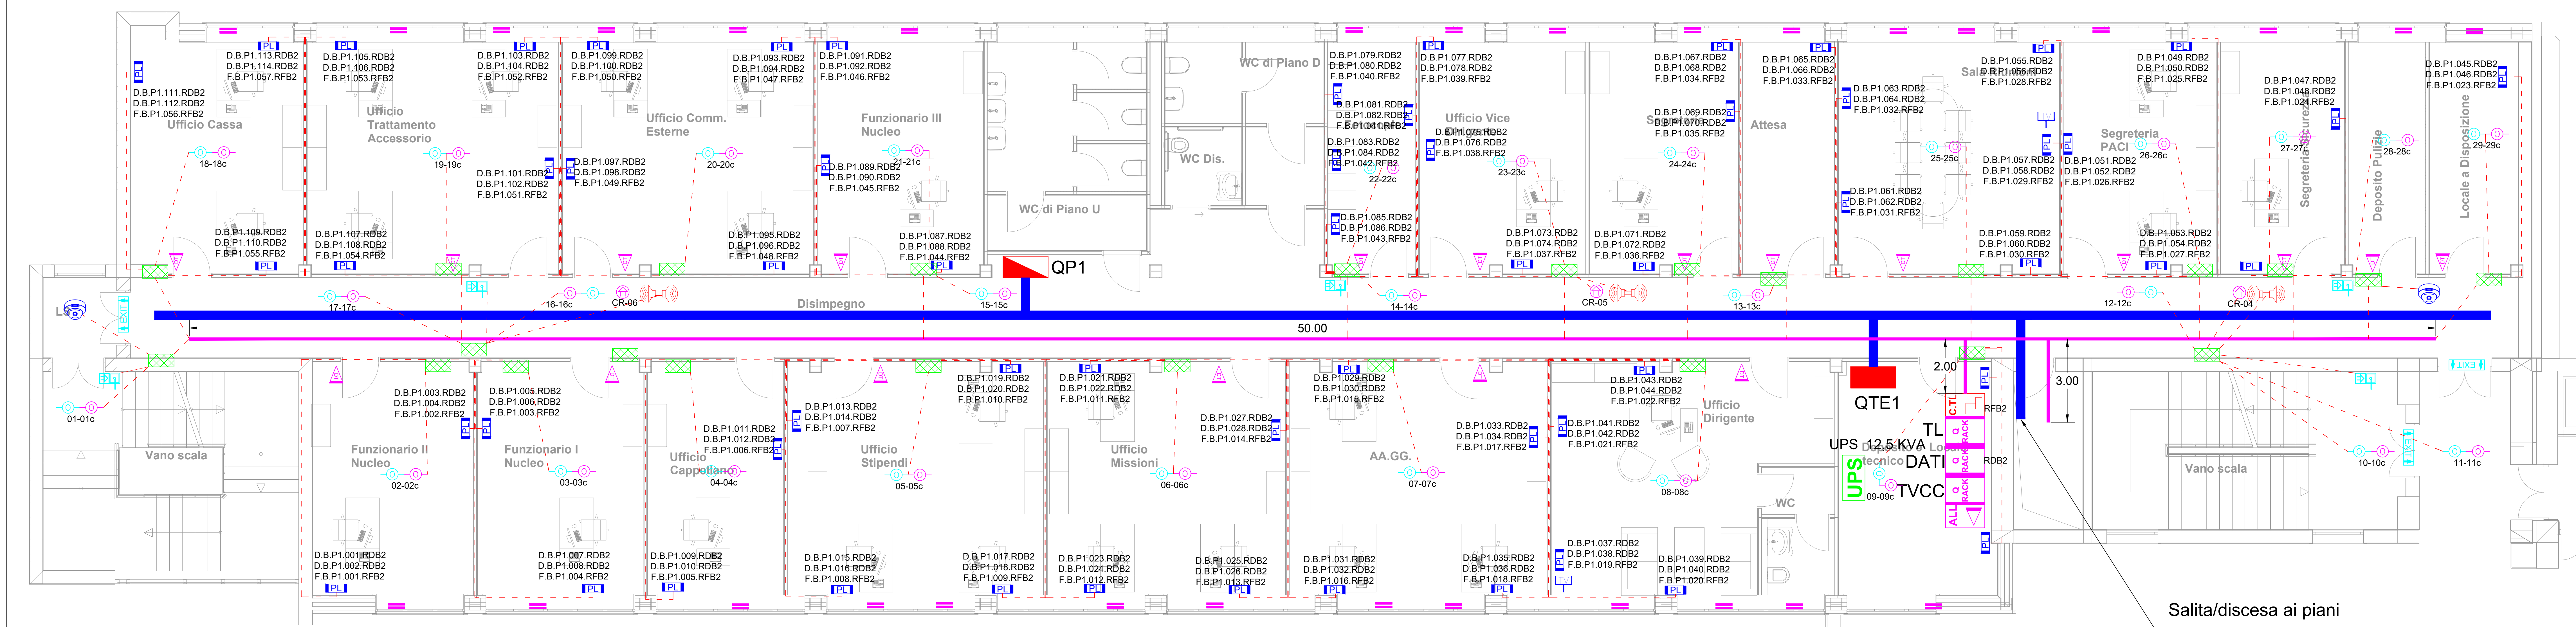

LEGENDA	LEGENDA
Presa interbloccata 2P+T 16A	Quadro Elettrico Generale
Presa interbloccata 3P+T 16A	Quadro di zona
Presa Shuko 2P+T 16A	Quadro di servizio
Telecamera a colori in custodia antituffo	Postazione di lavoro
Gruppo autonomo di emergenza da installarsi su plattafoniera	Altoparlante
Interruttore	UPS
Deviatore	Pozzetto con dispersore di terra
Plafoniera 2x96 LED Type DayWave	Plafoniera 4x18W da soffitto/controsoffitto
Plafoniera 2x28 W Tipo Ariston	Indicatore luminoso di emergenza a pavimento
Tubazione metallica rigidi IP55	Canalina metallica 200x75 mm (acciaio zincato) con dorsale impianti elettrici
Proiettore IP55 Power LED 250W	Canalina metallica 200x75 mm (acciaio zincato) con dorsale impianti speciali
Plafoniera 2x18 IP55	Sensori antintrusione / presenza - apertura infissi
Lampada emergenza EXIT	Quadro rack
Lampada emergenza 1x8W	Centrale allarme
Corda in rame nuda interrata	Centrale telefonica
Presa TV - Telefono	Sirena acustica + lampeggiante
Pulsante a tirante per allarme bagno	Pulsante allarme antincendio
Pannello allarme ottico acustico	Rivelatore di fumi a vista
Plafoniera 2x58 IP55	Pulsante di emergenza sottovetro per interruzione energia elettrica
Plafoniera 2x18 W a soffitto	Tubazione corrugata interrata diam. mm 90


IL DISEGNO HA UN VALORE UNICAMENTE DAL PUNTO DI VISTA IMPIANTISTICO. TUTTI I DETTAGLI TECNICI DI TIPO STRUTTURALE E/O ARCHITETTONICO DEVONO ESSERE RICAVATI DAGLI SPECIFICI ELABORATI DI PROGETTO.

Dati / Fonia
Edificio
Piano
Posto di lavoro

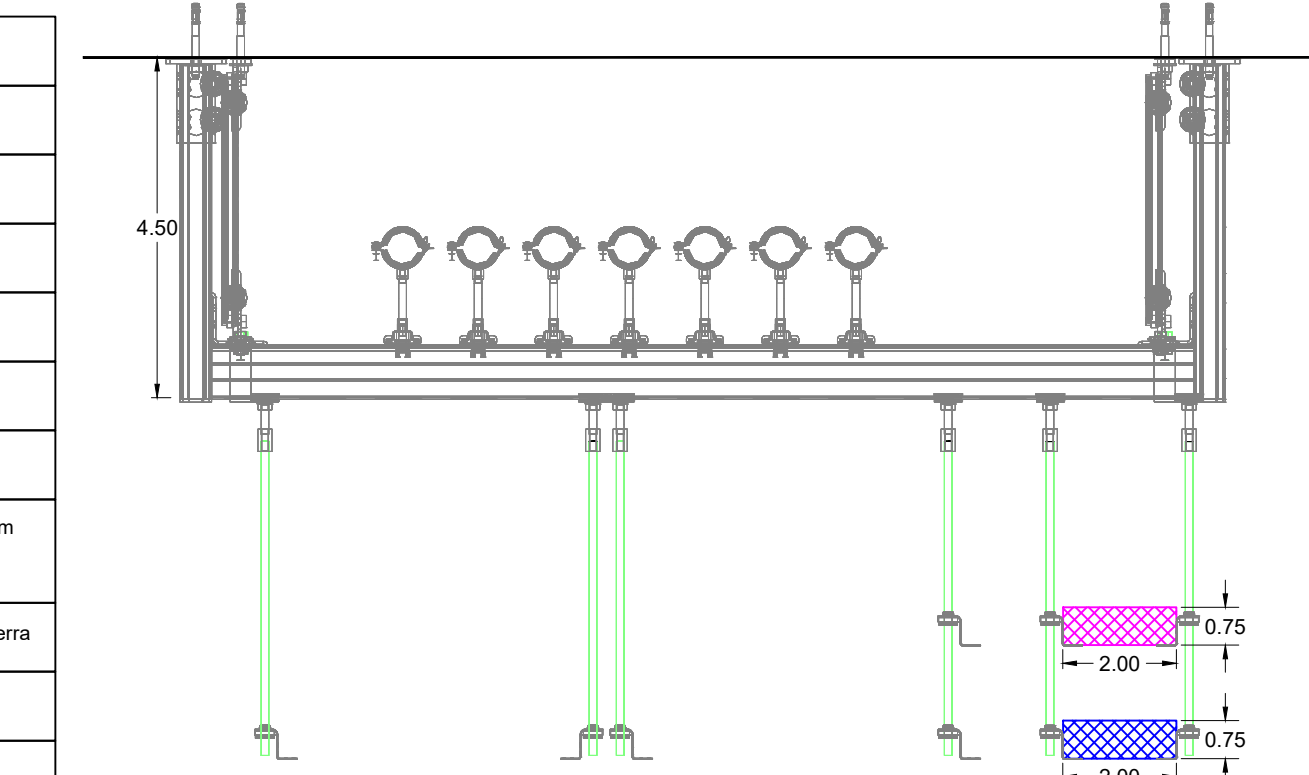

Particolare staffa canalina

PL

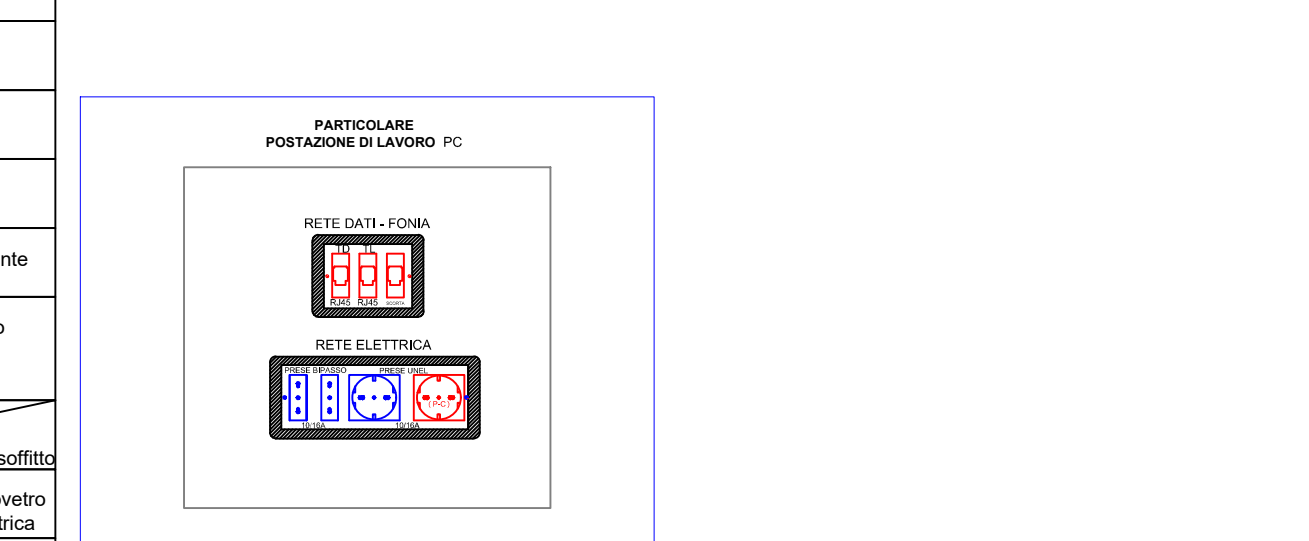

Particolare POSTAZIONE DI LAVORO PC

RETE DATI - FONIA
RETE ELETTRICA

D.A.P.R.061.RDB1
Armadio di piano
Posto di lavoro

RETE DATI - FONIA
RETE ELETTRICA

D.A.P.R.061.RDB1
Armadio di piano
Posto di lavoro

RETE DATI - FONIA
RETE ELETTRICA

D.A.P.R.061.RDB1
Armadio di piano
Posto di lavoro

RETE DATI - FONIA
RETE ELETTRICA

D.A.P.R.061.RDB1
Armadio di piano
Posto di lavoro