

**OGGETTO:** Progettazione definitiva ed esecutiva, coordinamento della sicurezza in fase di progettazione e di esecuzione, direzione lavori, contabilità dei lavori ed accatastamento, finalizzati al completamento e all'ampliamento del polifunzionale "Mangiarini" per la nuova sede del XII Reparto mobile della Polizia di Stato, in Reggio Calabria, località Santa Caterina.

**UBICAZIONE:** Località Santa Caterina - Reggio Calabria  
**COMMITTENTE:** Agenzia del Demanio - Direzione Regionale Calabria

CODICE CIG: 7121966045 CODICE CUP: G36D17000550001

**PROGETTO IMPIANTI IDRICO-SANITARI**

REV.	DATA	MODIFICA	DISEGNATORE/COMPILATORE:
00	26/11/2018	Prima Emissione	Ing. Bruno Motta
01	08/01/2019	Modifica a seguito di verifica del RMA	VERIFICATO DA: Ing. Mauro Sventerolo
			APPROVATO D.M. Arch. Valterio Tropeano


CODICE D'IDENTIFICAZIONE	ELABORATO
05/17 - M.I.E.G.18/01	EDIFICIO B COPERTURA - Impianto di Scarico



IL RESPONSABILE DEL PROCEDIMENTO: Ing. Salvatore CONCETTINO  
 IL COORDINATORE DELLA SICUREZZA IN FASE DI PROGETTAZIONE: Arch. Valterio TROPEANO

PROGETTISTA RESPONSABILE COORDINATORE		GRUPPO DI LAVORO	
<b>RESPONSABILI</b>	Arch. Valterio TROPEANO	Ing. Antonio GRAZIANO	Ing. Letizia LARA IERONIMI
<b>RESPONSABILE PROGETTAZIONE ARCHITETTONICA</b>	Arch. Valterio TROPEANO	Ing. Marina SALVATORE	Ing. Demetrio DE MATTA
<b>RESPONSABILE PROGETTAZIONE STRUTTURALE</b>	Ing. Carlo CARLETTI	Ing. Maria LO PIRELLI	Arch. Massimo GUERRIERO
<b>RESPONSABILE IMPIANTI GEOMETRICI</b>	Geol. Carmine MAZZAROTTI	Arch. Stefania SACCARO	Geom. Gerardo IANCIORIO
<b>RESPONSABILE PROGETTAZIONE IMPIANTI MECCANICI</b>	Ing. Bruno MOTTÀ	Geom. Francesco IANCIORIO	Geom. Francesco IANCIORIO
<b>RESPONSABILE PROGETTAZIONE IMPIANTI ELETTRICI</b>	Ing. Mauro GUERRIERO	Geom. Francesco IANCIORIO	Geom. Francesco IANCIORIO
<b>RESPONSABILE PROGETTAZIONE SICUREZZA</b>	Arch. Patrizia GAMMA	CONSULENTI SCIENTIFICI	Prof. Prof. Luigi PETTI
			Prof. Geol. Francesco Maria GUACAGNOLI

AICI Engineering srl  
 Sede: via Roma n. 10 - 83030 Montefeltro (Av.)  
 Tel: +39 0825 372123 - www.aicingegneria.it  
 E-mail: aicid@aicid.com - info@aicidingegneria.it - aicid@pec.it  
 P. IVA: 0245560455 - Capitale sociale € 10.000,00  
 Iscritta al R.E.A. della C.C.I.A.A. di Avellino n. 156432

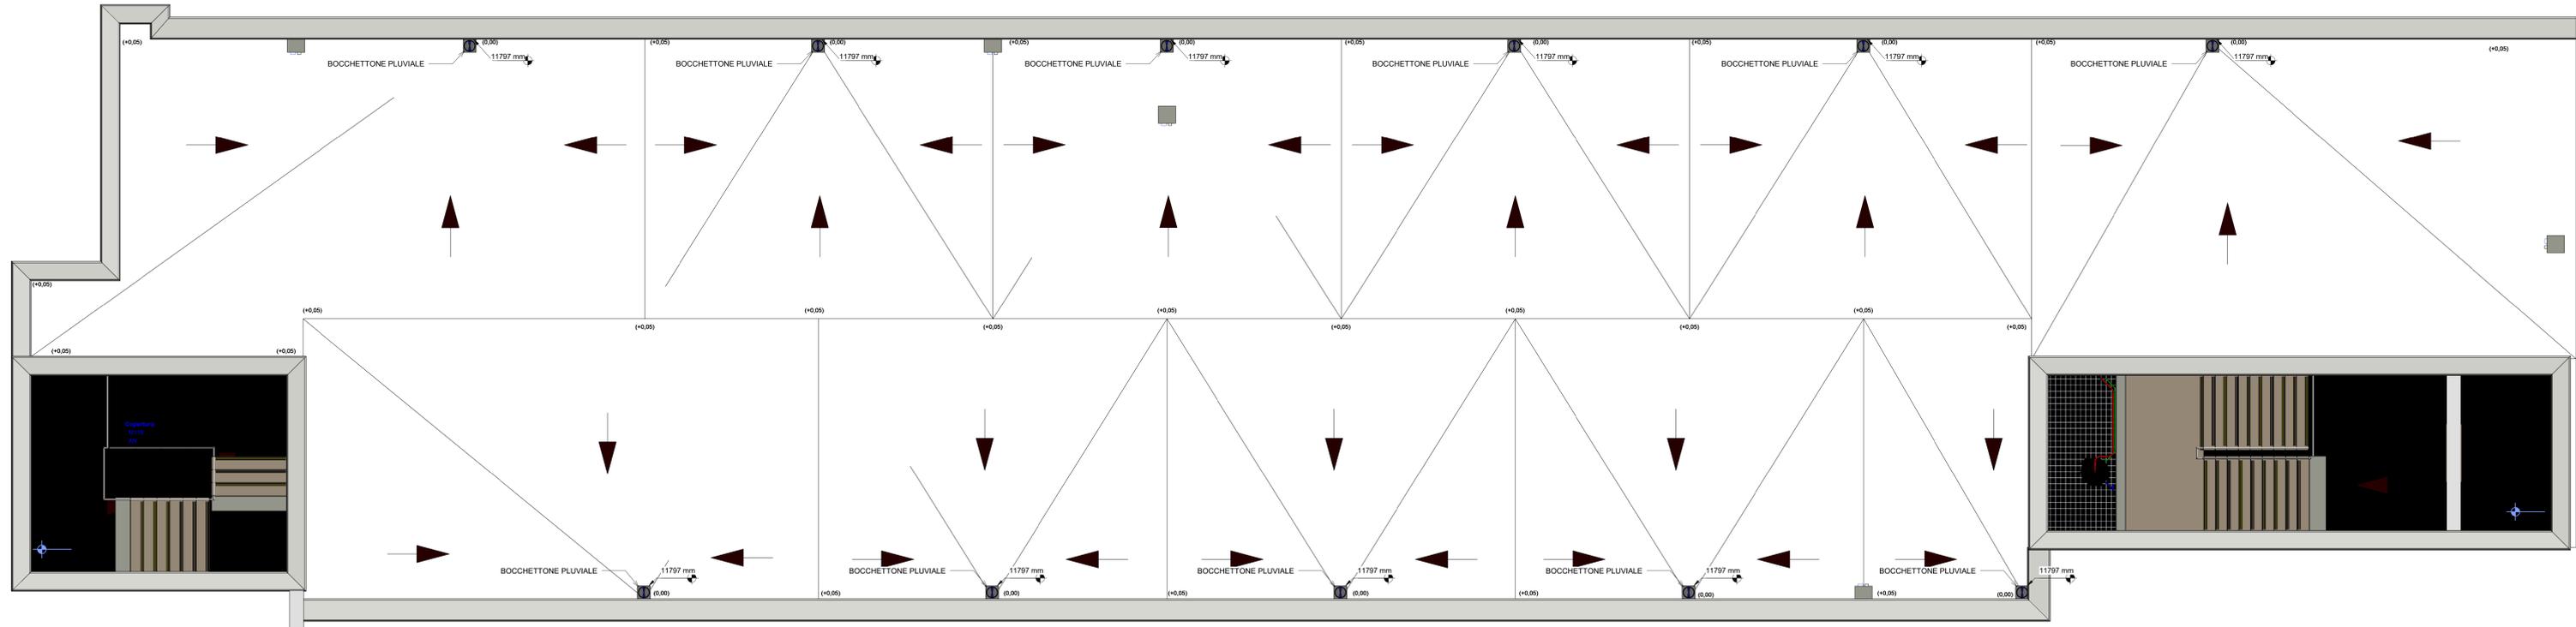

● Bocchettone Pluviale - n.13    ■ Sifato Bagni - n. 5

