

CODICE CIG: 7121966045	CODICE CUP: G36D17000050001
-------------------------------	------------------------------------



REV.	DATA	MODIFICA	DISEGNATORE/COMPILATORE:
00	26/11/2018	Prima Emissione	Arch. Patrizia Gamma
01	08/01/2019	Modifiche a seguito di verifica del RINA	VERIFICATO DA: Arch. Gianfranco Picciarelli
			APPROVATO DA: Arch. Valentino Tropeano

IL RESPONSABILE DEL PROCEDIMENTO Ing. Salvatore CONCETTINO	IL COORDINATORE DELLA SICUREZZA IN FASE DI PROGETTAZIONE Arch. Valentino TROPEANO
--	---


[illegible]

AICI Engineering srl
Sede: via Roma n° 10 - 83030 Montefredane (Av)
Telefax: +39 0825.672126 - www.aiciengineering.it
e-mail: aicisrl@gmail.com - info@aiciengineering.it - aicisrl@pec.it
P. IVA: 02440540645 - Capitale sociale € 10.000,00
Iscritta all R.E.A. della C.C.I.A.A. di Avellino n. 158432

ASSOCIATO
oice
Associazione delle organizzazioni di ingegneria
di architettura e di consulenza tecnico-economica

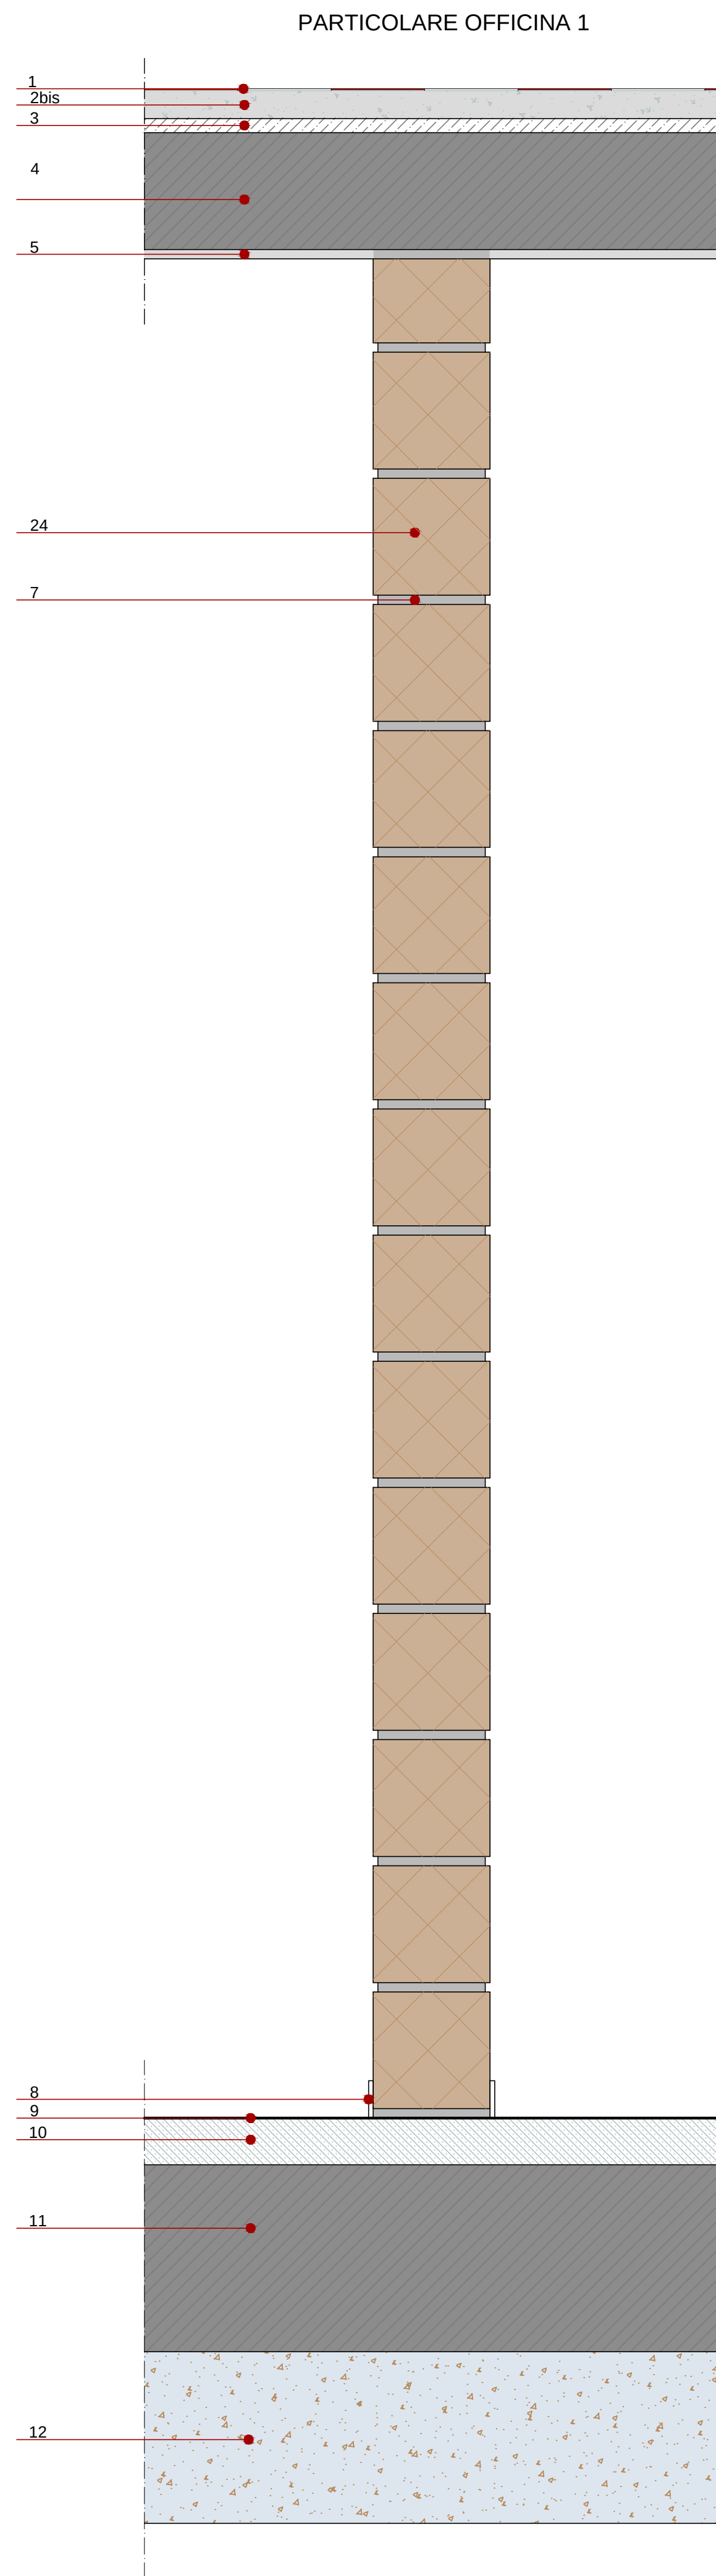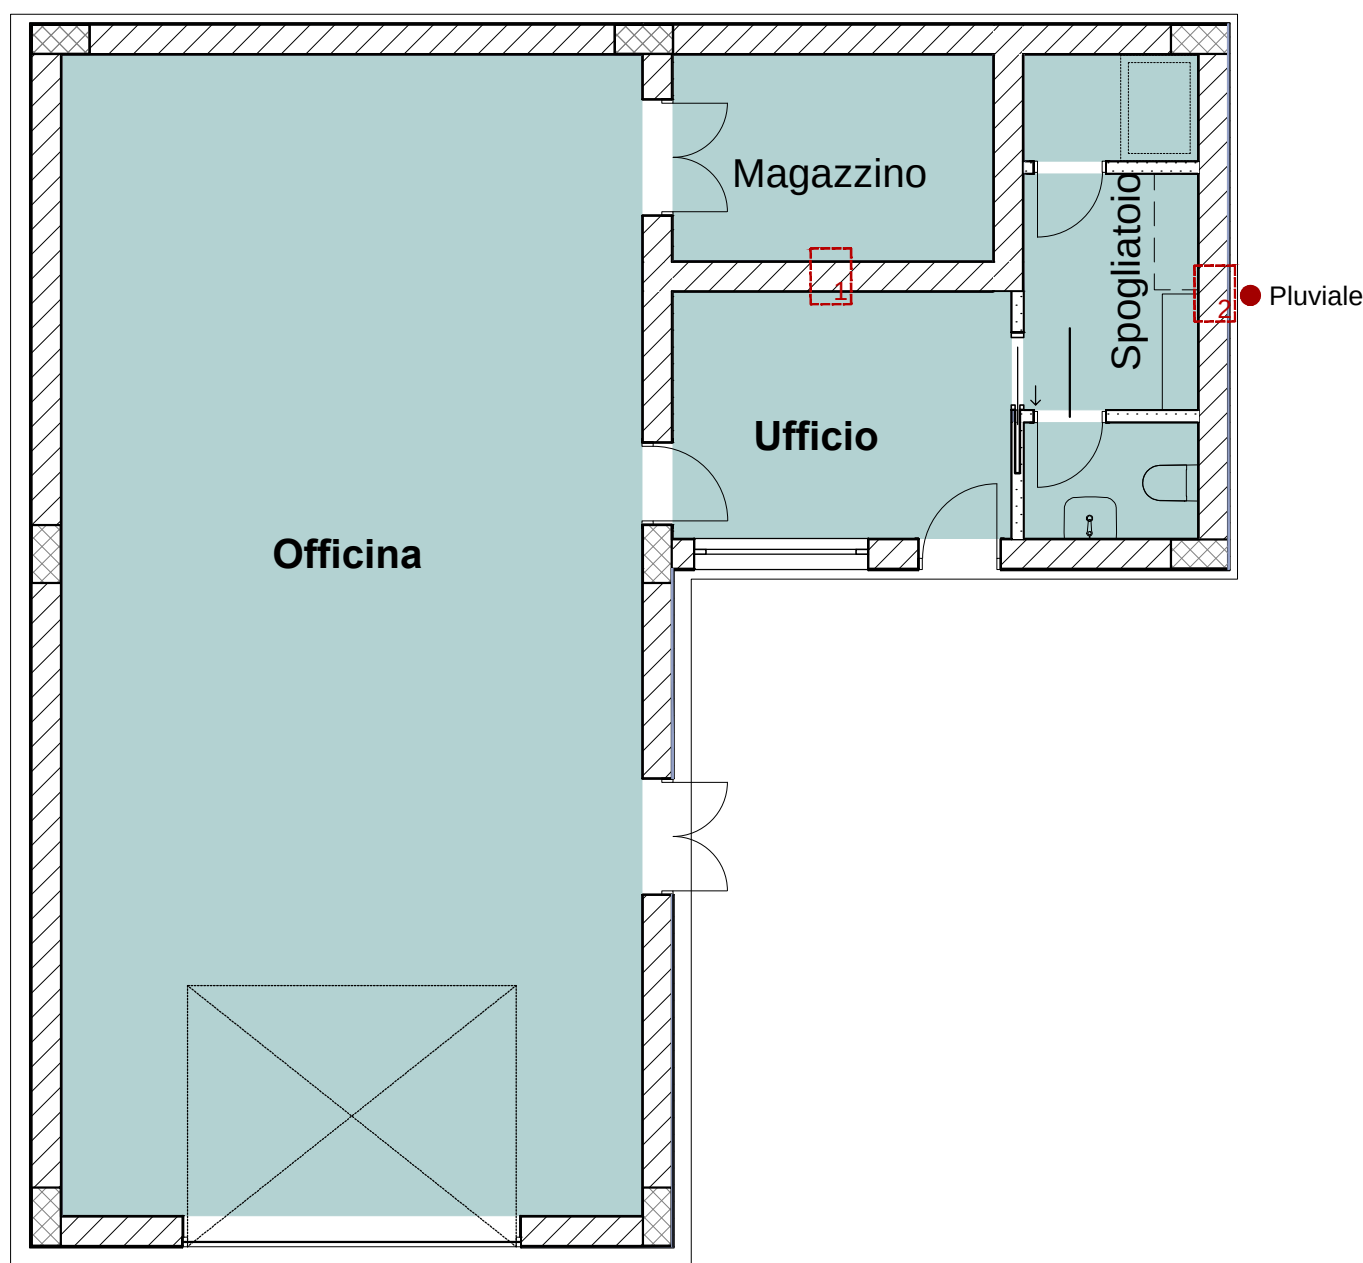

LEGENDA PARTICOLARI OFFICINA		
1	Guaina impermeabilizzante a doppio strato con rivestimento sup. in ardesia	sp. 4mm
2	Massetto di sottofondo premiscelato	sp. 6cm
2bis	Massetto delle pendenze	sp. 8 cm
3	Isolante termico in pannelli di polistirene espanso	sp. 5 cm
4	Solaio misto di c.a. e laterizio	sp. 25 cm
5	Intonaco premiscelato di fondo	sp.2cm
6	Pluviale discendente fornita in opera in acciaio zincato preverniciato-altezza dalla base della caduta cm.8	sp. 8 cm
7	Malta idrofugata	sp. 2 cm
8	Zoccolatura esterna	sp. 1 cm
9	pavimento in resine poliuretantiche autolivellante	sp. 2 cm
10	pavimentazione industriale a spolvero eseguito con cls	sp. 10cm
11	Fondazione a platea in conglomerato cementizio	sp. 40 cm
12	Sottofondo costituito da materiali di risulta delle demolizioni	sp. variabile
13	Muratura in blocchi semipieni di cls alleggerito	sp. 12 mm
14	Linguetta di collegamento	sp. 3mm
15	Muratura in blocchi semipieni di cls alleggerito	sp. 20 cm
16	Conglomerato bituminoso per strato di usura (Tappetino) costituito da una miscela di aggregati lapidei, bitume e promotori di adesione	sp. 3 cm
17	Conglomerato bituminoso per strato di collegamento (Binder) costituito da miscela di aggregati e bitume	sp. 5 cm
18	Pozzetto ispezionabile per pluviale in polipropilene	
19	Strato di livellamento in misto granulare	sp.5 cm
20	Guaina bituminosa	sp. 4 mm
21	Isolante termico in pannelli di polistirene espanso	sp. 5 cm
22	Bocchettone in gomma EPDM	sp. 12 cm
23	Scossalina in alluminio s: 8 / 10	sp.
24	blocchetto in cls	sp. 25cm

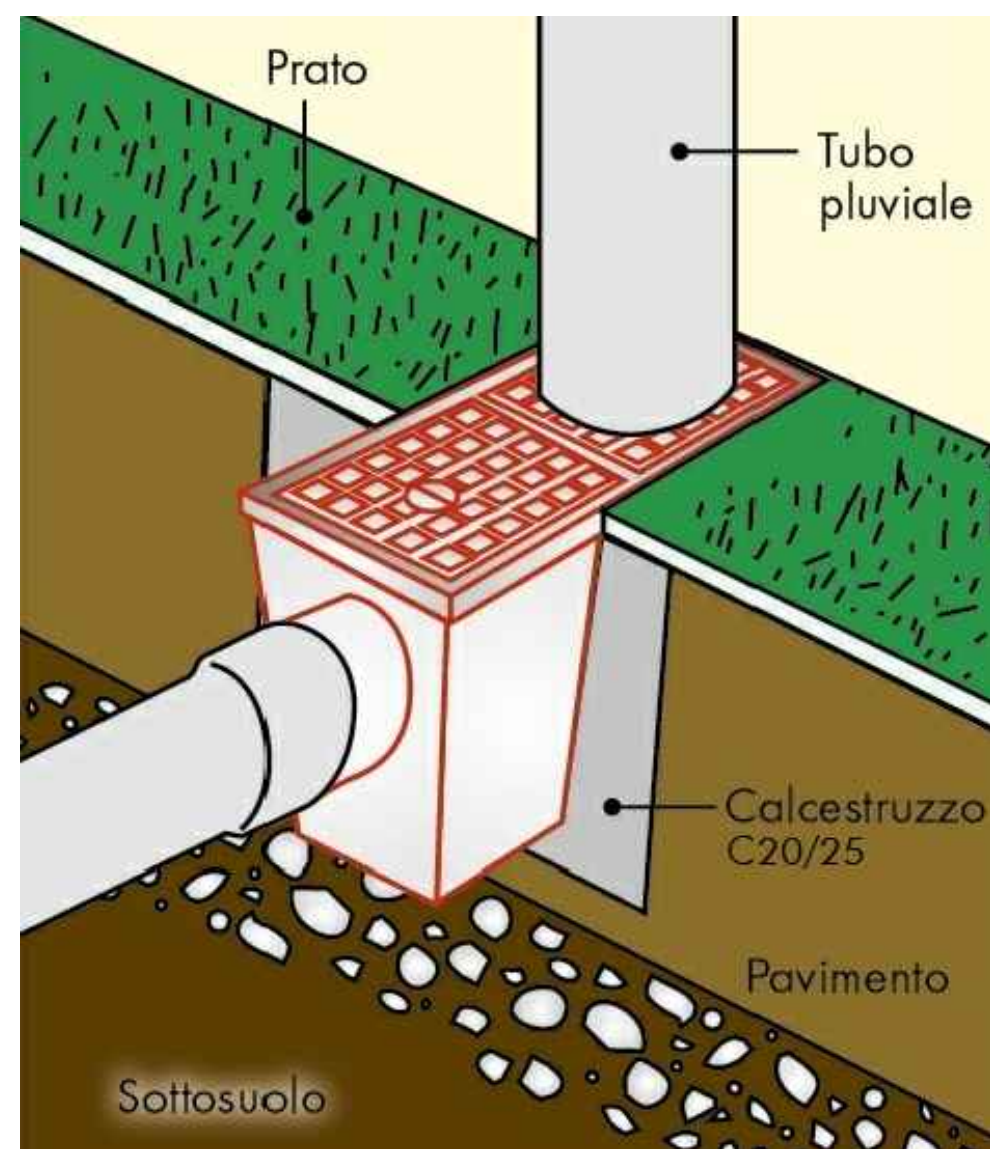

Pozzetto ispezionabile per pluviale in polipropilene

