

**DOCUMENTAZIONE GENERALE**

REV.	DATA	MODIFICA	DESIGNATORE/COMPILATORE:
00	26/11/2018	Prima Emissione	Ing. Letizia Liara Imbrini
			VERIFICATO DA: Arch. Gianfranco Picarello
			APPROVATO DA: Arch. Valterio Tropeano

CODICE D'IDENTIFICAZIONE	ELABORATO
05/17-DG.EG014/00	Planimetria segnaletica di sicurezza traffico veicolare Scala 1:200

**OPEN BIM**

IL RESPONSABILE DEL PROCEDIMENTO  
Ing. Salvatore Conciatino

IL COORDINATORE DELLA SICUREZZA IN FASE DI PROGETTAZIONE  
Arch. Valterio Tropeano

PROGETTISTA RESPONSABILE COORDINATORE  
Arch. Valterio Tropeano

RESPONSABILI RESPONSABILE PROGETTAZIONE ARCHITETTONICA  
Arch. Gianfranco Picarello

RESPONSABILE PROGETTAZIONE STRUTTURALE  
Ing. Marco Salvatore

RESPONSABILE PROGETTAZIONE GEOMETRICHE  
Arch. Carlo Calabrese

RESPONSABILE PROGETTAZIONE IMPIANTI MECCANICI  
Ing. Carmine MAZZAROTTI

RESPONSABILE PROGETTAZIONE IMPIANTI ELETTRICI  
Ing. Bruno MATTI


RESPONSABILE PROGETTAZIONE SICUREZZA  
Ing. Marco GUERREIRO

GRUPPO DI LAVORO  
Ing. Antonio GIANNINO  
Ing. Letizia Liara Imbrini  
Ing. Marco Salvatore  
Ing. Domenico DE MATTEA  
Ing. Anna CIPROESE  
Arch. Rocco GUERREIRO  
Arch. Stanislao SACCARDO  
Geom. Franco BASSIBO  
Prof. Arch. Andrea FESTA

CONSULENTI SCIENTIFICI  
Prof. Ing. Luigi PETTI  
Prof. Geol. Francesco Maria GIANNINO

ASSOCIATO  
**oice**  
Officina Ingegneria e Architettura

AICI Engineering srl  
Sede: Via Roma n° 10 - 83030 Montefelice (Av)  
Telefono: +39 0824 812121 - www.aiciengineering.it  
email: aicied@oice.it - info@oiceengineering.it - oice@oice.it  
P. IVA: 02445640630 - Capitale sociale € 10.000,00  
Isotta di R.E.A. della C.C.I.A.A. di Avellino n. 156432

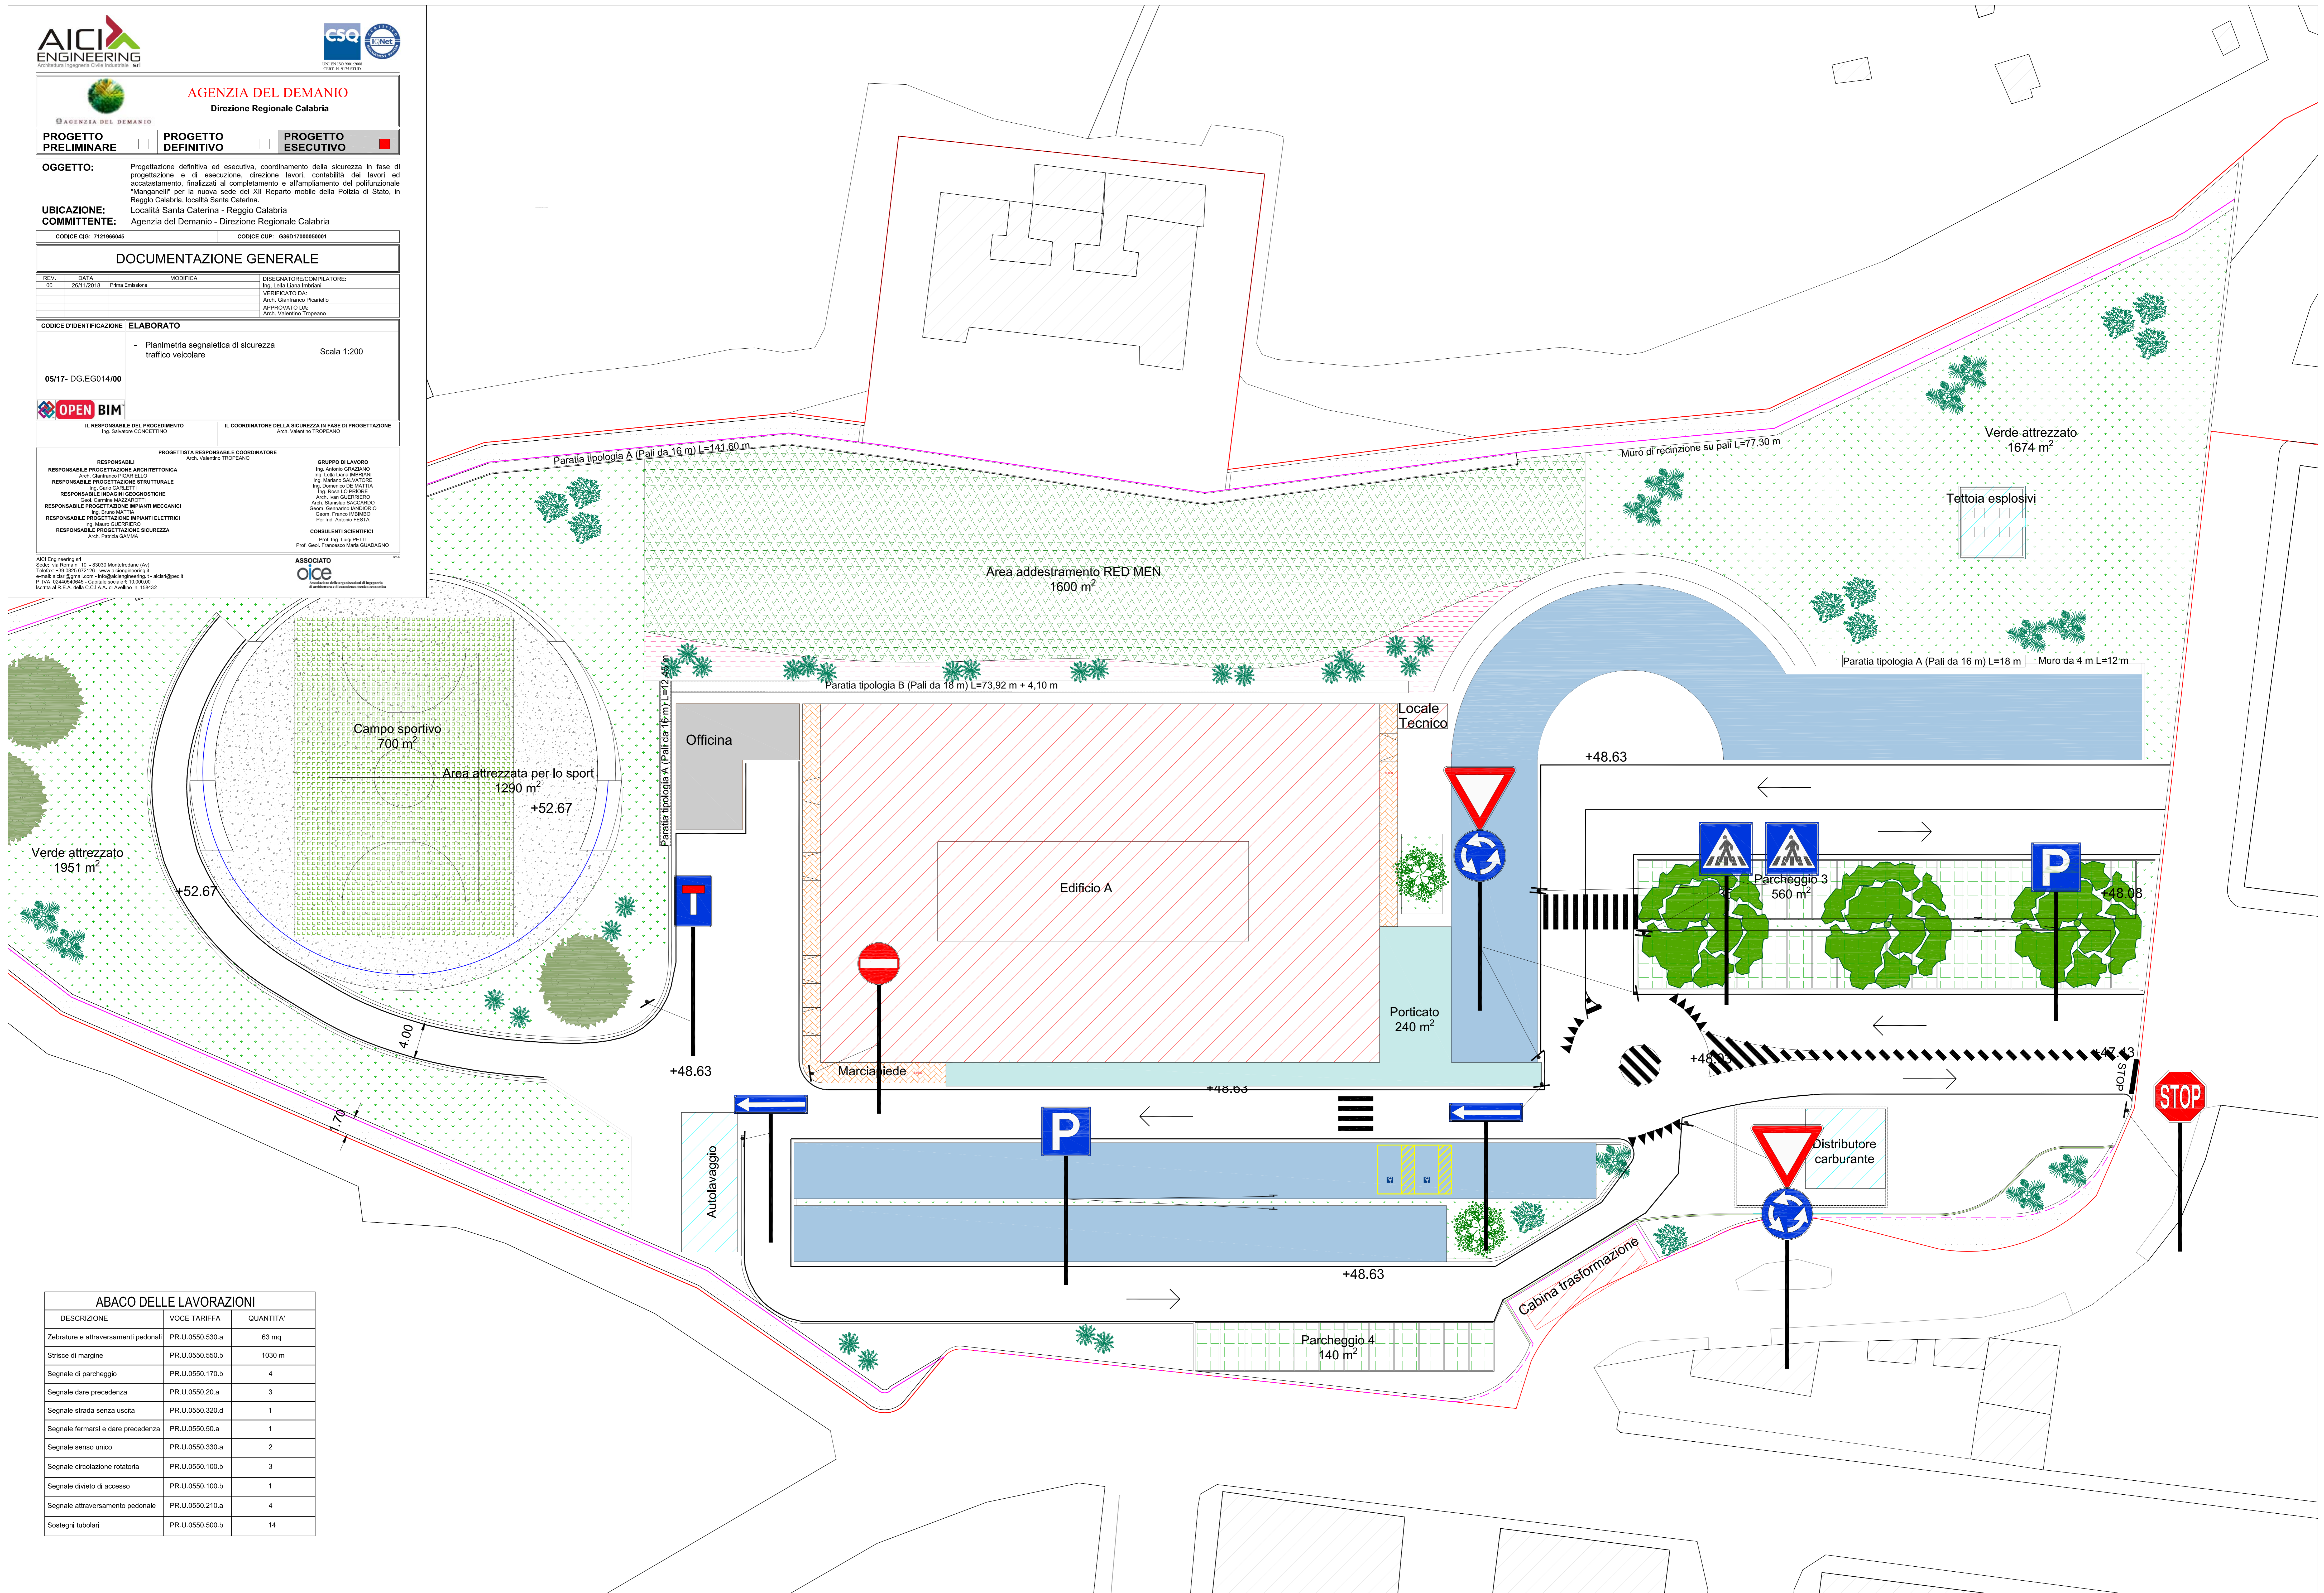

**ABACO DELLE LAVORAZIONI**

DESCRIZIONE	VOCE TARIFFA	QUANTITA'
Zebrature e attraversamenti pedonali	PR.U.0550.530.a	63 mq
Strisce di margine	PR.U.0550.550.b	1030 m
Segnale di parcheggio	PR.U.0550.170.b	4
Segnale dare precedenza	PR.U.0550.20.a	3
Segnale strada senza uscita	PR.U.0550.320.d	1
Segnale fermarsi e dare precedenza	PR.U.0550.50.a	1
Segnale senso unico	PR.U.0550.330.a	2
Segnale circolazione rotondella	PR.U.0550.100.b	3
Segnale divieto di accesso	PR.U.0550.100.b	1
Segnale attraversamento pedonale	PR.U.0550.210.a	4
Sostegni tubolari	PR.U.0550.500.b	14