
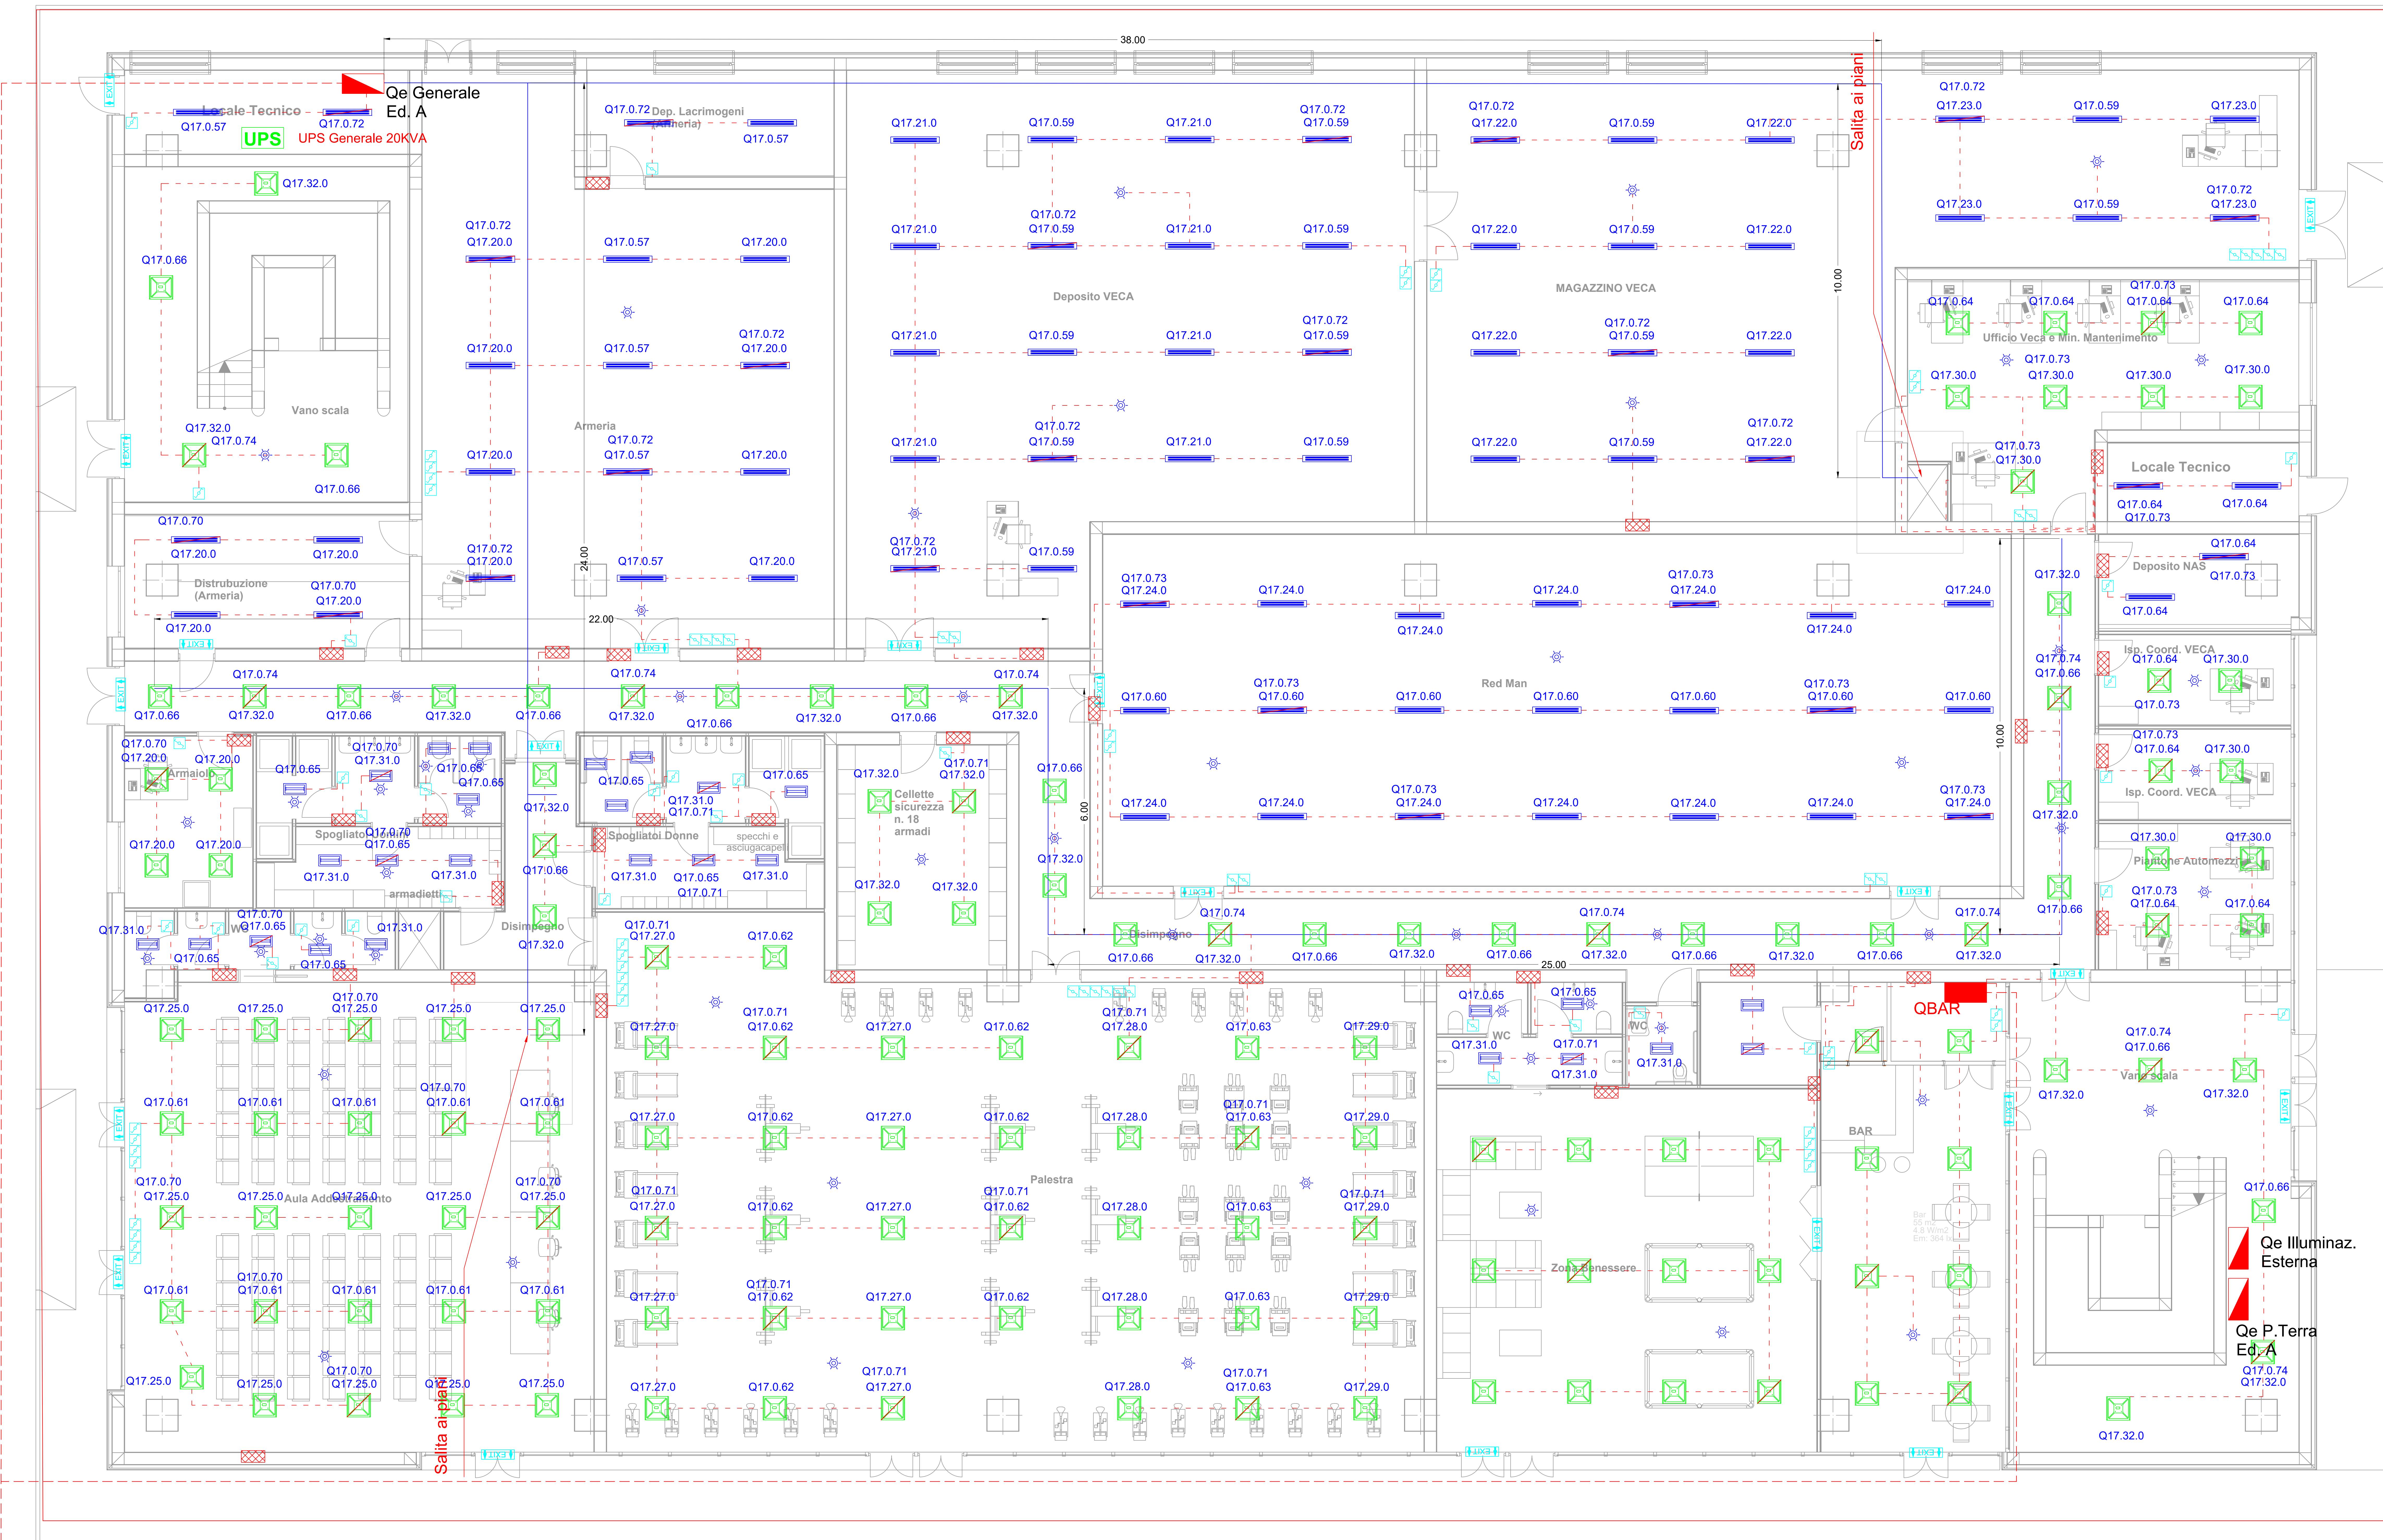
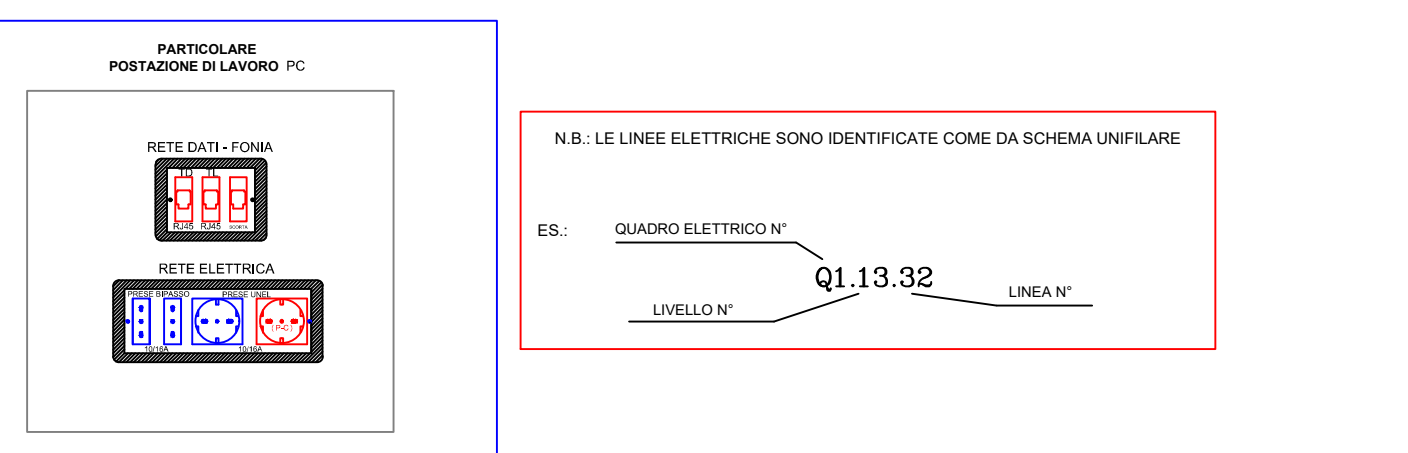


LEGENDA	LEGENDA
Presa interbloccata 2P+1 16A	Quadro Elettrico Generale
Presa interbloccata 3P+1 16A	Quadro di Zona
Presa Standard 2P+1 16A	Quadro di servizio (standalone)
Telecomandi a colori in custodia antiverdine	Postazione di Lavoro
Gruppo autonomo di emergenza da installare in galleria	Altoparlante
UPS	Centrale di allarme antincendio
Intenditore	Centrale allarme
Centrale	Centrale telefonica
Pannello 2x96 LED Tipo Daylight	Sirena acustica + lampeggiante
Pannello 2x18 W	Pannello di luci a vista
Telecomando wireless a infrarossi IP55 diametro mm 25	Pannello di luci con controllo
Pannello IP55 Power LED 250W	Pannello di emergenza wireless per illuminazione emergenza
Pannello 2x18 IP55	Illuminazione emergenza dim. min. 30
Lampadario Emergenza EXIT	Contatto per controllo apertura porte
Lampadario emergenza 1x18W	
Corda in rame nuda intorciata	
Presa TV - Telefono	
Pulsante a frangere per allarme incendio	
Pannello allarme zidico acustico	
Pannello 2x28 IP55	
Pannello 2x18 W a soffitto	

IL DIRETTORE HA UN VALORE UNICAMENTE DAL PUNTO DI VISTA PERITURICO. TUTTI I DETTAGLI TECNICI DI TIPO STRUTTURALE ED ARCHITETTURALE SONO IN CARICIA DEI RISPETTIVI ELABORATORI DI PROGETTO.

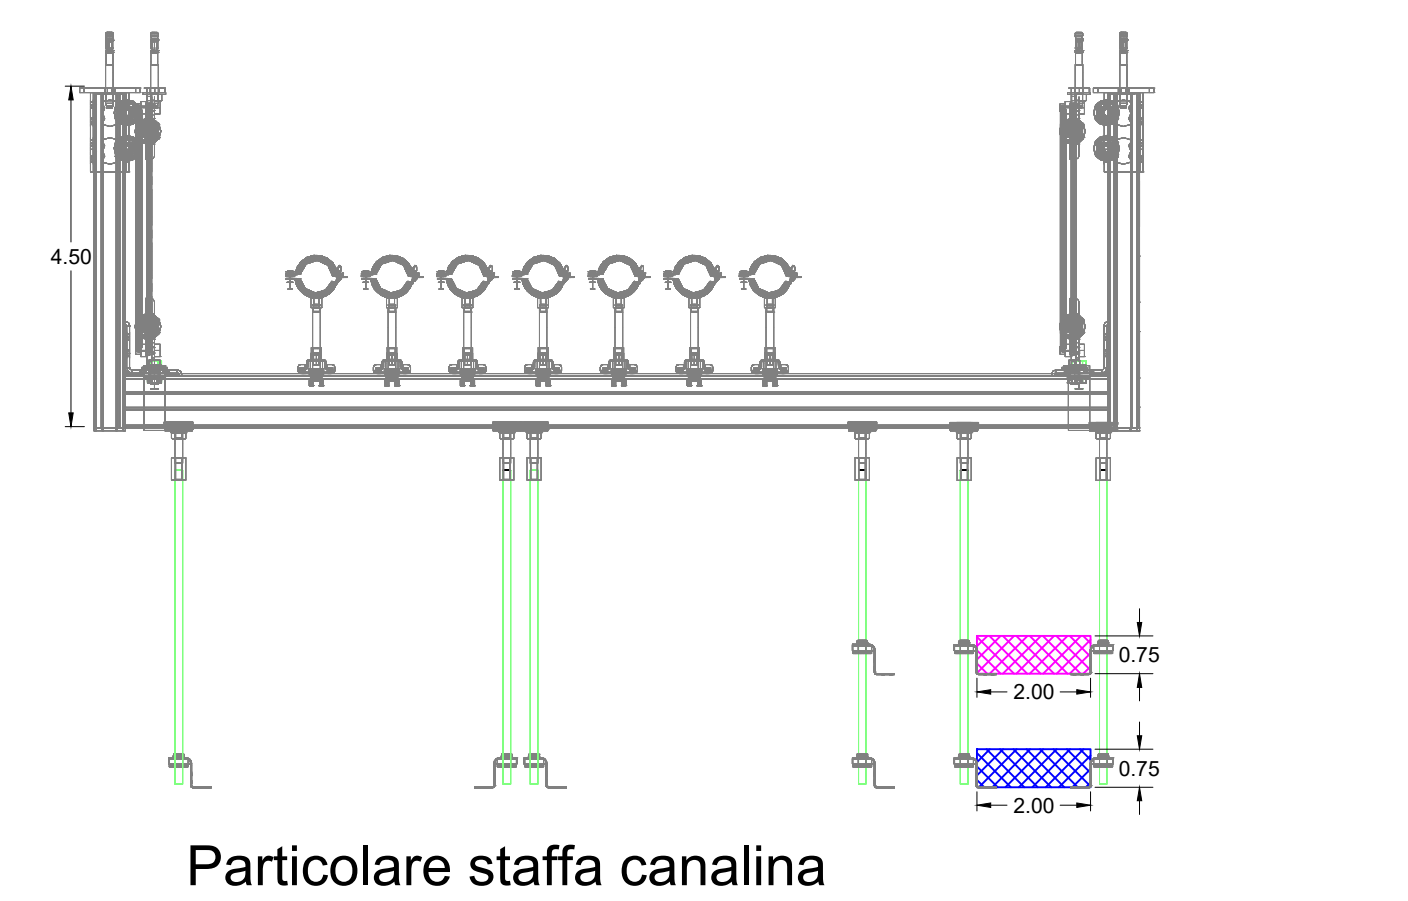

Qe Generale Ed. A

Qe Illuminaz. Esterna

Qe P.Terra Ed. A