AICI ENGINEERING
Architettura Ingegneria Civile Industriale srl

UNI EN ISO 9001:2008
CERT. N. 9175.STUD

AGENZIA DEL DEMANIO

Direzione Regionale Calabria

PROGETTO PRELIMINARE ☐	PROGETTO DEFINITIVO ☐	PROGETTO ESECUTIVO ■

OGGETTO: Progettazione definitiva ed esecutiva, coordinamento della sicurezza in fase di progettazione e di esecuzione, direzione lavori, contabilità dei lavori ed accatastamento, finalizzati al completamento e all'ampliamento del polifunzionale "Manganelli" per la nuova sede del XII Reparto mobile della Polizia di Stato, in Reggio Calabria, Località Santa Caterina.

UBICAZIONE: Località Santa Caterina - Reggio Calabria

COMMITTENTE: Agenzia del Demanio - Direzione Regionale Calabria

CODICE CIG: 7121966045	CODICE CUP: G36D17000050001

PROGETTO IMPIANTI Elettrico e Speciali

REV.	DATA	MODIFICA	
00	08/01/2019	Prima Emissione	DISEGNATORE/COMPILATORE: Ing. Mauro GUERRIERO
01	18/03/2019	Modifiche a seguito di verifica RINA	VERIFICATO DA: Ing. Bruno MATTIA
			APPROVATO DA: Arch. Valentino TROPEANO

CODICE D'IDENTIFICAZIONE	ELABORATO	
05/17- IE.EG22 /01	- EDIFICIO A Pianta piano terzo Impianto Elettrico ILLUMINAZIONE	Scala 1:50

OPEN BIM

IL RESPONSABILE DEL PROCEDIMENTO	IL COORDINATORE DELLA SICUREZZA IN FASE DI PROGETTAZIONE
Ing. Salvatore CONCETTINO	Arch. Valentino TROPEANO

PROGETTISTA RESPONSABILE COORDINATORE
Arch. Valentino TROPEANO

RESPONSABILI

RESPONSABILE PROGETTAZIONE ARCHITETTONICA
Arch. Gianfranco PICARIELLO
RESPONSABILE PROGETTAZIONE STRUTTURALE
Ing. Carlo CARLETTI
RESPONSABILE INDAGINI GEOGNOSTICHE
Geol. Carmine MAZZAROTTI
RESPONSABILE PROGETTAZIONE IMPIANTI MECCANICI
Ing. Bruno MATTIA
RESPONSABILE PROGETTAZIONE IMPIANTI ELETTRICI
Ing. Mauro GUERRIERO
RESPONSABILE PROGETTAZIONE SICUREZZA
Arch. Patrizia GAMMA

GRUPPO DI LAVORO

Ing. Antonio GRAZIANO
Ing. Lella Liana IMBRIANI
Ing. Mariano SALVATORE
Ing. Domenico DE MATTIA
Ing. Rosa LO PRIORE
Arch. Ivan GUERRIERO
Arch. Stanislao SACCARDO
Geom. Gennarino IANDIORIO
Geom. Franco IMBIMBO
Per.Ind. Antonio FESTA

CONSULENTI SCIENTIFICI

Prof. Ing. Luigi PETTI
Prof. Geol. Francesco Maria GUADAGNO

AICI Engineering srl
Sede: via Roma n° 10 - 83030 Montefredane (Av)
Telefax: +39 0825.672126 - www.aiciengineering.it
e-mail: aicisrl@gmail.com - info@aiciengineering.it - aicisrl@pec.it
P. IVA: 02440540645 - Capitale sociale € 10.000,00
Iscritta al R.E.A. della C.C.I.A.A. di Avellino n. 158432

ASSOCIATO oice
Associazione delle organizzazioni di ingegneria di architettura e di consulenza tecnico-economica

rev. 5

LEGENDA		LEGENDA	
☐	Presa interbloccata 2P+T 16A		Quadro Elettrico Generale
☐	Presa interbloccata 3P+T 16A		Quadro di Zona
	Presa Shucko 2P+T 16A		Quadro di servizio (stanza)
	Telecamera a colori in custodia antivandalo		Postazione di Lavoro
			Altoparlante
	Gruppo autonomo di emergenza da installarsi su plafoniera	UPS	UPS
	Interruttore		Canalina metallica 200x75 mm (acciaio zincato) con dorsale impianti elettrici
	Deviatore		Pozzetto con dispersore di Terra
	Plafoniera 2x96 LED Tipo DayWave		Plafoniera LED 32W 3600 Lumen 4000 K da soffitto/controsoffitto
	Plafoniera 2x18 W		Sensore di presenza
	Tubazione metallica rigidi IP55 diametro mm 25		Canalina metallica 200x75 mm (acciaio zincato) con dorsale impianti speciali
	Proiettore IP65 Power LED 250W		
	Plafoniera 2x18 IP55		Sensori antintrusione / presenza - apertura infissi
EXIT	Lampada Emergenza EXIT	RACK	Quadro rack
	Lampada emergenza 1x8W	ALL	Centrale allarme
	Corda in rame nuda interrata	C.TL	Centrale telefonica
TV TL	Presa TV - Telefono		Sirena acustica + lampeggiante
	Pulante a tirante per allarme bagno		Pulsante manuale allarme antincendio
	Pannello allarme ottico acustico		Rivelatore di fumi a vista / Rivel. di fumi controsoffitto
	Plafoniera 2x58 IP55		Pulsante di emergenza sottovetro per interruzione energia elettrica
	Plafoniera 2x18 W a soffitto		Tubazione corrugata interrata diam. mm 90
			Contatto per controllo apertura finestra

IL DISEGNO HA UN VALORE UNICAMENTE DAL PUNTO DI VISTA IMPIANTISTICO.
TUTTI I DETTAGLI TECNICI DI TIPO STRUTTURALE E/O ARCHITETTONICO DEVONO ESSERE RICAVATI DAGLI SPECIFICI ELABORATI DI PROGETTO.

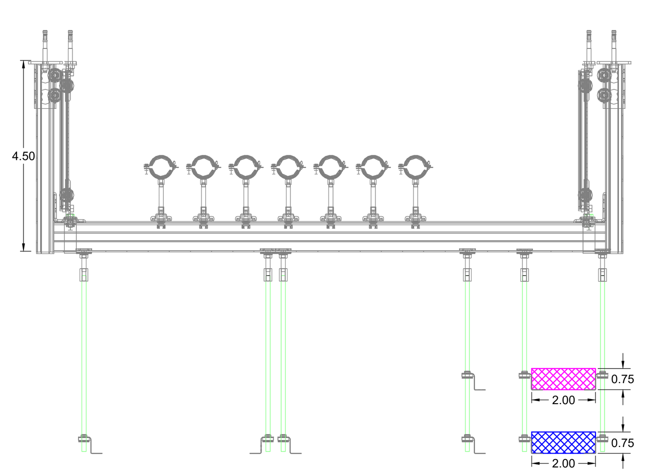
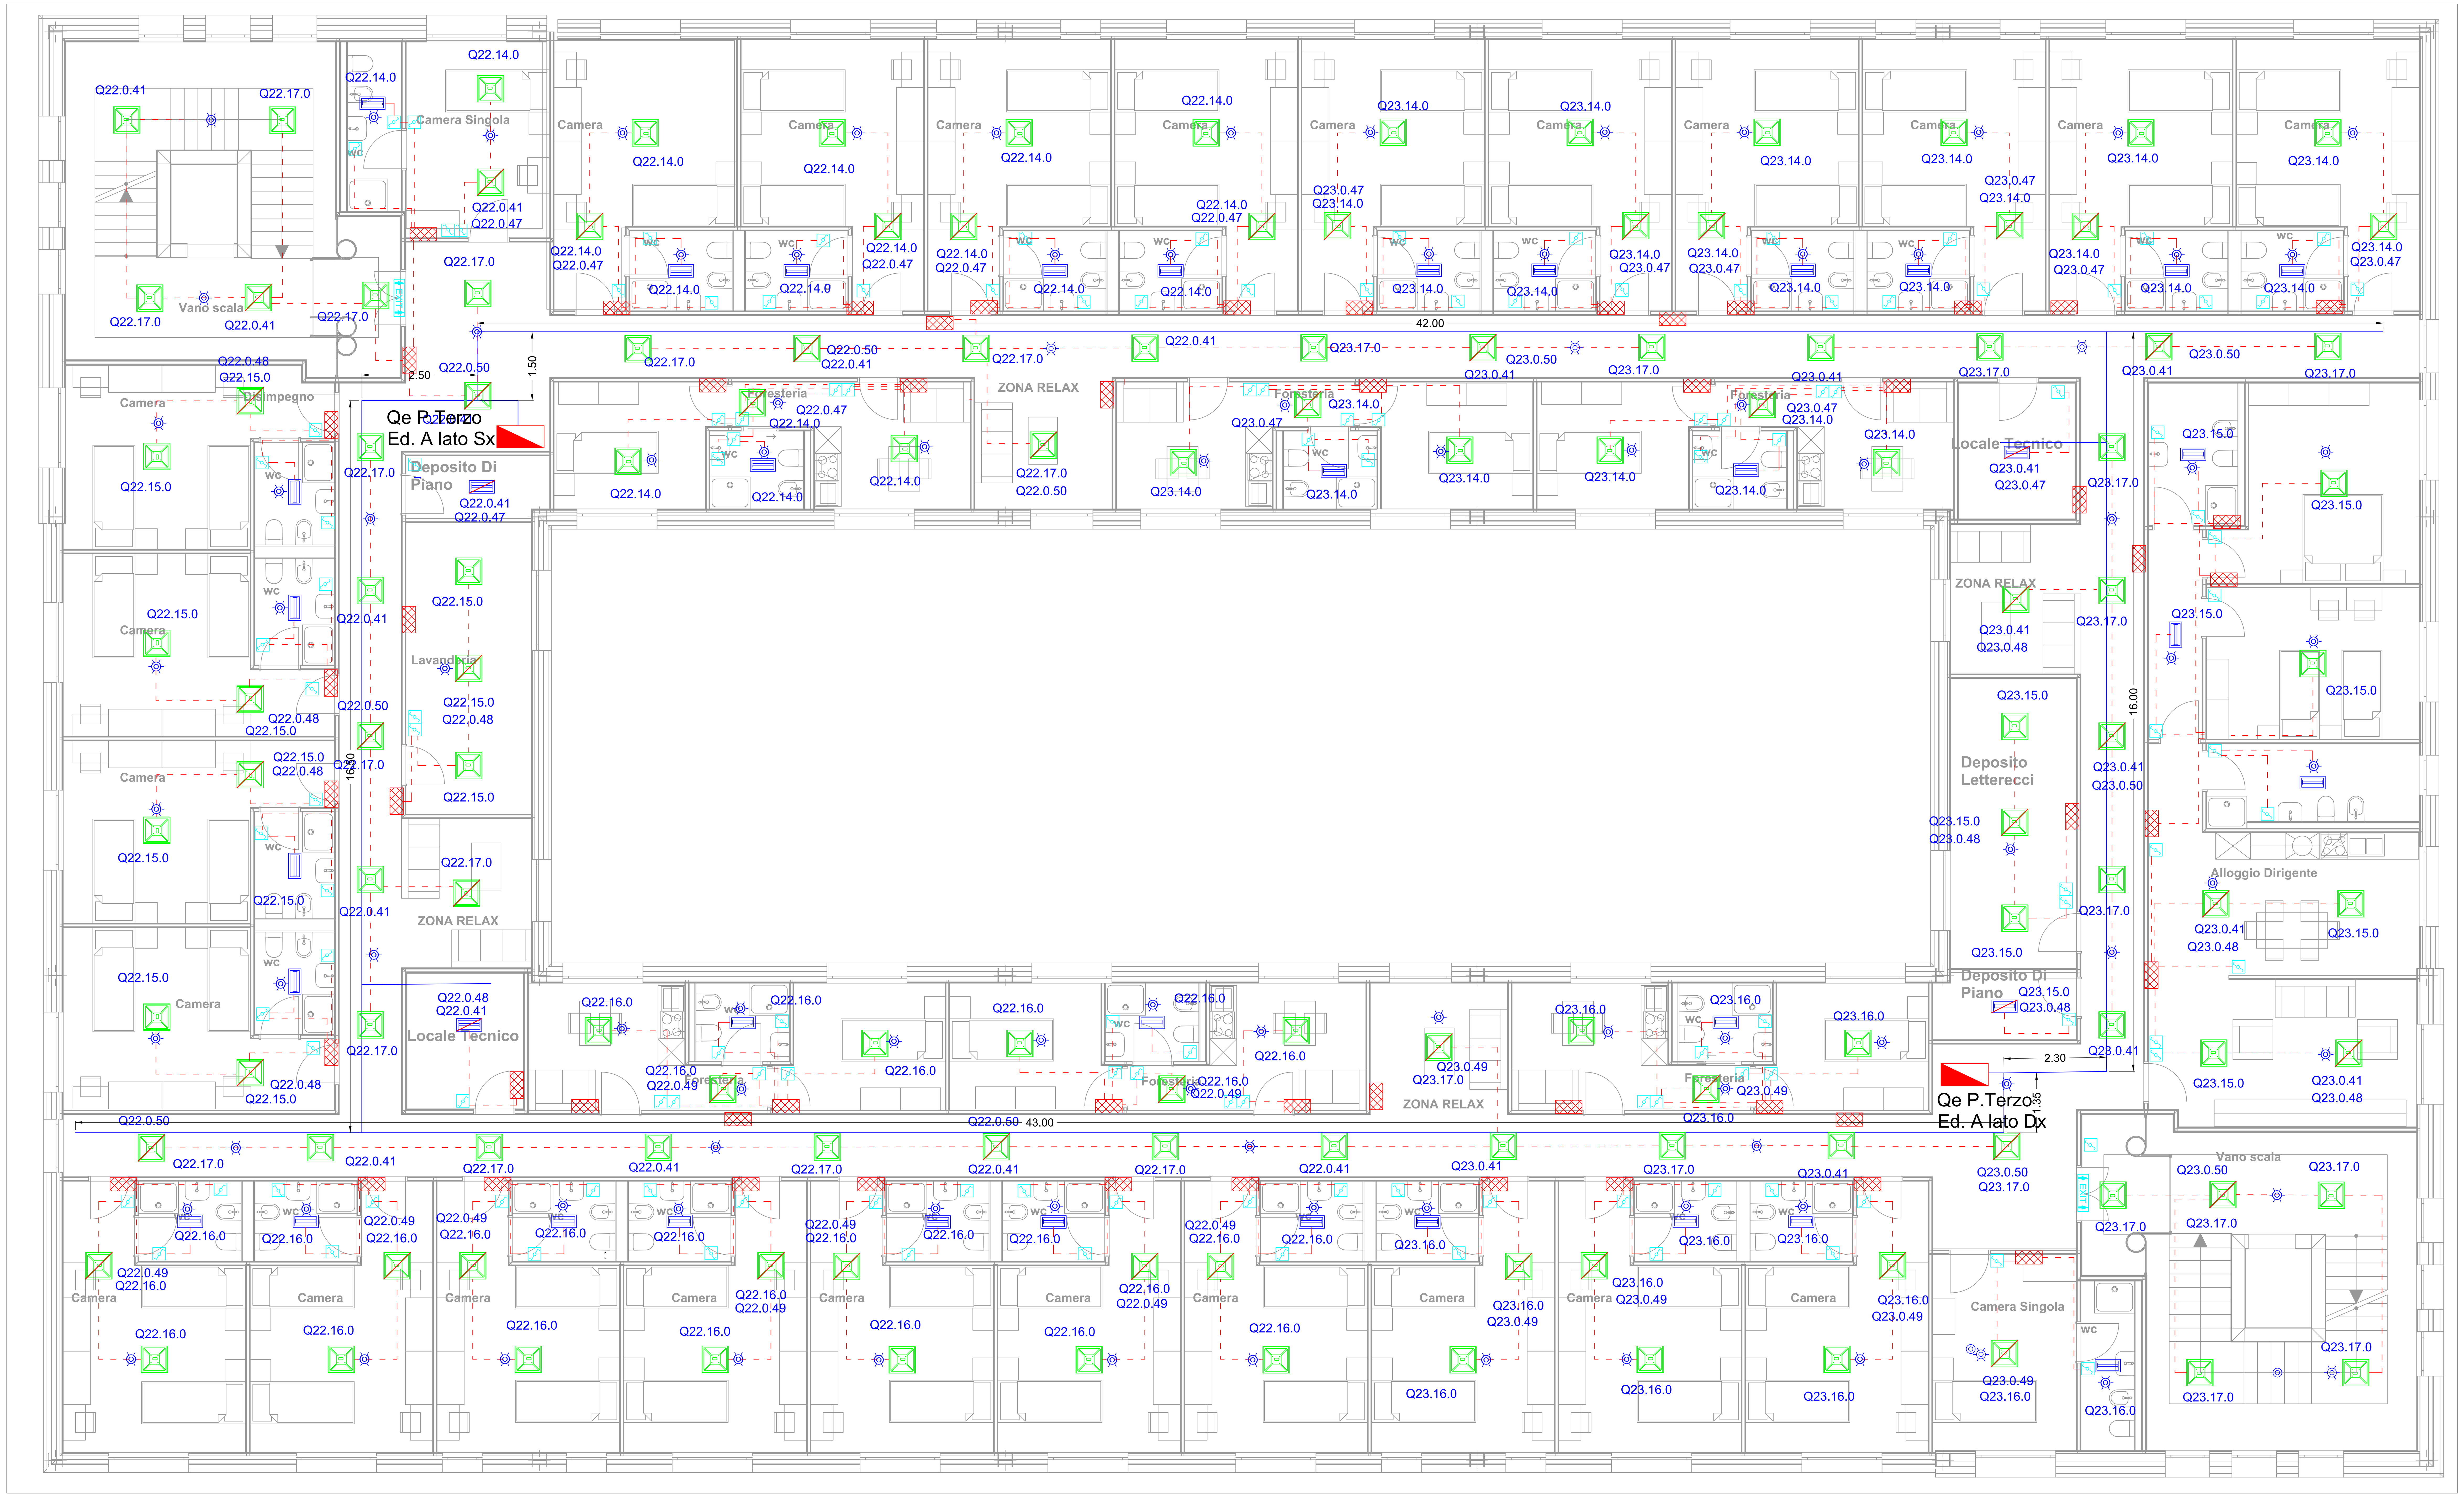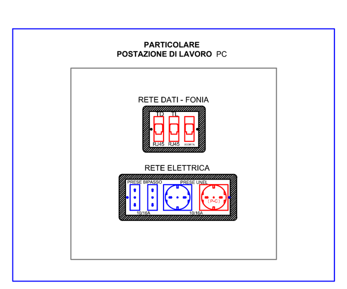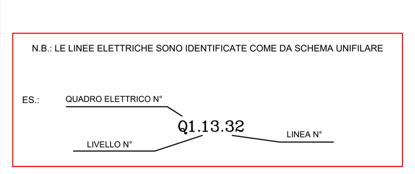
Particolare staffa canalina