

**AGENZIA DEL DEMANIO**

Direzione Regionale Calabria

PROGETTO PRELIMINARE  PROGETTO DEFINITIVO  PROGETTO ESECUTIVO

**OGGETTO:** Progettazione definitiva ed esecutiva, coordinamento della sicurezza in fase di progettazione e di esecuzione, direzione lavori, contabilità dei lavori ed accatastamento, finalizzati al completamento e all'ampliamento del polifunzionale "Manganelli" per la nuova sede del XII Reparto mobile della Polizia di Stato, in Reggio Calabria, Località Santa Caterina.

**UBICAZIONE:** Località Santa Caterina - Reggio Calabria  
**COMMITTENTE:** Agenzia del Demanio - Direzione Regionale Calabria

CODICE CIG: 7121966045 CODICE CUP: G36D17000050001

**PROGETTO IMPIANTI Elettrico e Speciali**

REV.	DATA	MODIFICA	DISEGNATORE/COMPILATORE:
00	26/11/2018	Prima Emissione	Ing. Mauro GUERRIERO
01	08/01/2019	Modifiche a seguito di verifica RINA	VERIFICATO DA: Ing. Bruno MATTIA
			APPROVATO DA: Arch. Valentino TROPEANO

CODICE D'IDENTIFICAZIONE ELABORATO

05/17- IS.EG02 /01  
- Schemi impianti speciali  
Antintrusione - TVCC  
Diffusione sonora




IL RESPONSABILE DEL PROCEDIMENTO: Ing. Salvatore CONCETTINO  
IL COORDINATORE DELLA SICUREZZA IN FASE DI PROGETTAZIONE: Arch. Valentino TROPEANO

RESPONSABILI	PROGETTISTA RESPONSABILE COORDINATORE	GRUPPO DI LAVORO
RESPONSABILE PROGETTAZIONE ARCHITETTONICA Arch. Gianfranco PICARIELLO	Arch. Valentino TROPEANO	Ing. Antonio GRAZIANO Ing. Lella Liana IMBRIANI Ing. Mariano SALVATORE Ing. Domenico DE MATTIA Ing. Rosa LO PROTORE Arch. Ivan GUERRIERO Arch. Stanislao SACCARDO Geom. Genarino IANDIORO Geom. Franco IMBIMBO Per. Ind. Antonio FESTA
RESPONSABILE PROGETTAZIONE STRUTTURALE Ing. Carlo CARLETTI		
RESPONSABILE INDAGINI GEOGNOSTICHE Geol. Carmine MAZZAROTTI		
RESPONSABILE PROGETTAZIONE IMPIANTI MECCANICI Ing. Bruno MATTIA		
RESPONSABILE PROGETTAZIONE IMPIANTI ELETTRICI Ing. Mauro GUERRIERO		
RESPONSABILE PROGETTAZIONE SICUREZZA Arch. Patrizia GAMMA		
		<b>CONSULENTI SCIENTIFICI</b> Prof. Ing. Luigi PETTI Prof. Geol. Francesco Maria GUADAGNO

AICI Engineering srl  
Sede: via Roma n° 10 - 83030 Montefredane (Av)  
Telefax: +39 0825 672126 - www.aiciengineering.it  
e-mail: aicisrl@gmail.com - info@aiciengineering.it - aicisrl@pec.it  
P. IVA: 02440540645 - Capitale sociale € 10.000,00  
Iscritta al R.E.A. della C.C.I.A.A. di Avellino n. 158432

**ASSOCIATO**  
**oice**  
Associazione delle organizzazioni di ingegneria di architettura e di consulenza tecnico-economica

**Impianto antintrusione e TVCC**

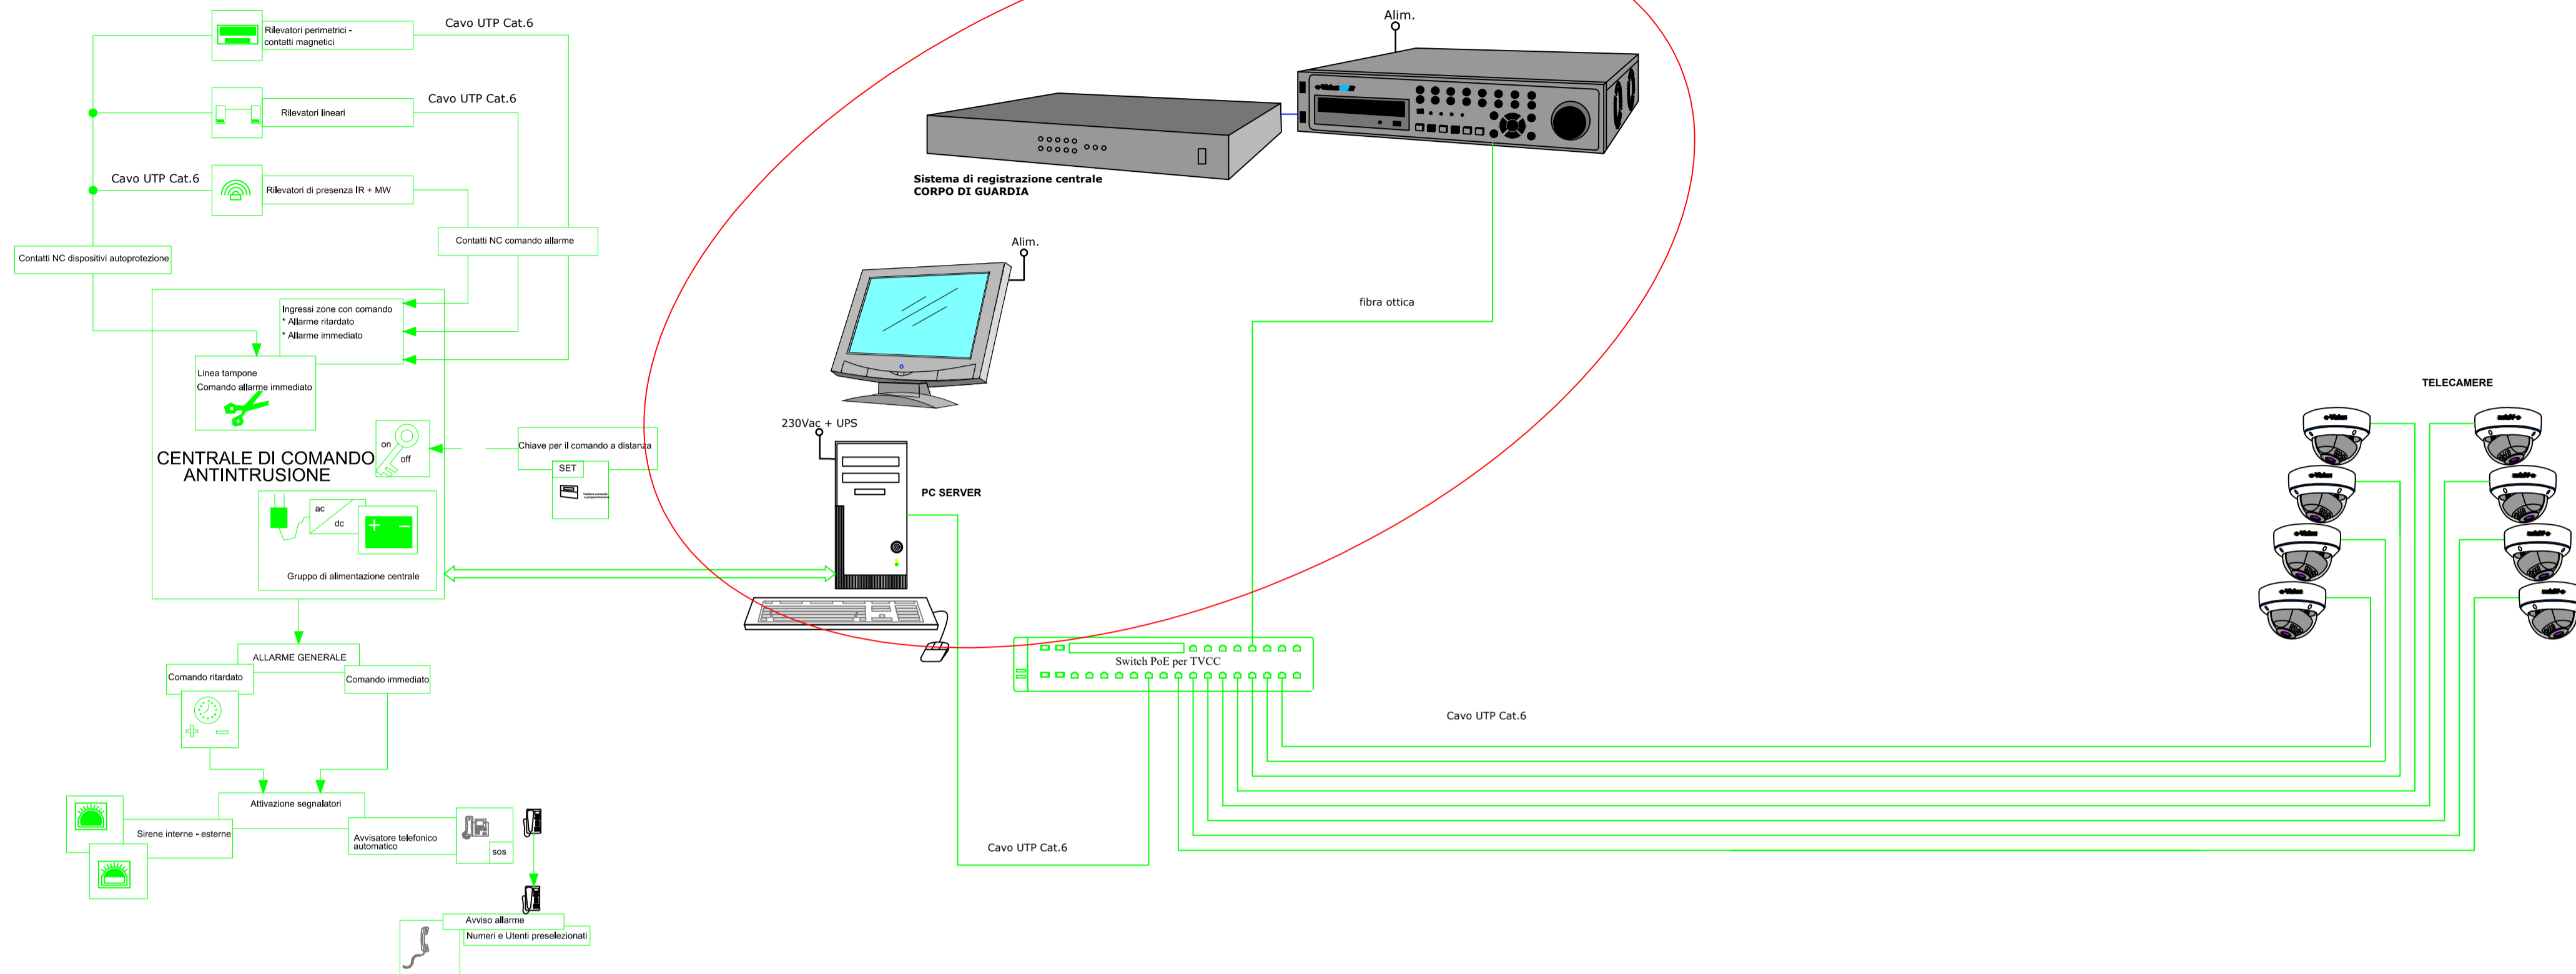

**Impianto diffusione sonora  
In centrale telefonica**

