


LEGENDA	LEGENDA
Presa interbloccata 2P-T 16A	Quadro Elettrico Generale
Presa interbloccata 3P-T 16A	Quadro di zona
Presa sbloccata 2P-T 16A	Quadro di servizio
Telecamera a colori in custodia antivandal	Posizione di lavoro
Gruppo autonomo di emergenza da installare su pannello	Altoparlante
Interruttore	UPS
Deviazione	Canovino metallica 200x75 mm (accanto a pannelli con cavi elettrici)
Pannello 2x60 LED Tipo DayView	Canovino metallica 200x75 mm (accanto a pannelli con cavi elettrici)
Pannello 2x28 W Tipo Aristo IPS5-IE	Indicatore luminoso di emergenza a pannello
Pannello 2x18 W Tipo Aristo IPS5-IE	Canovino metallica 200x75 mm (accanto a pannelli con cavi elettrici)
Pannello 2x18 W Tipo Aristo IPS5-IE	Canovino metallica 200x75 mm (accanto a pannelli con cavi elettrici)
Lampada emergenza EXOT	Quadro rack
Lampada emergenza 1x18W	Centrale allarme

IL DISSEGNO HA UN VALORE UNICAMENTE
 DAL PUNTO DI VISTA GRAFICO.
 TUTTI I DETTAGLI TECNICI DI TIPO STRUTTURALE
 ED ARCHITETTONICI DEVONO ESSERE
 RICAVATI DAGLI SPECIFICI ELABORATI DI PROGETTO.

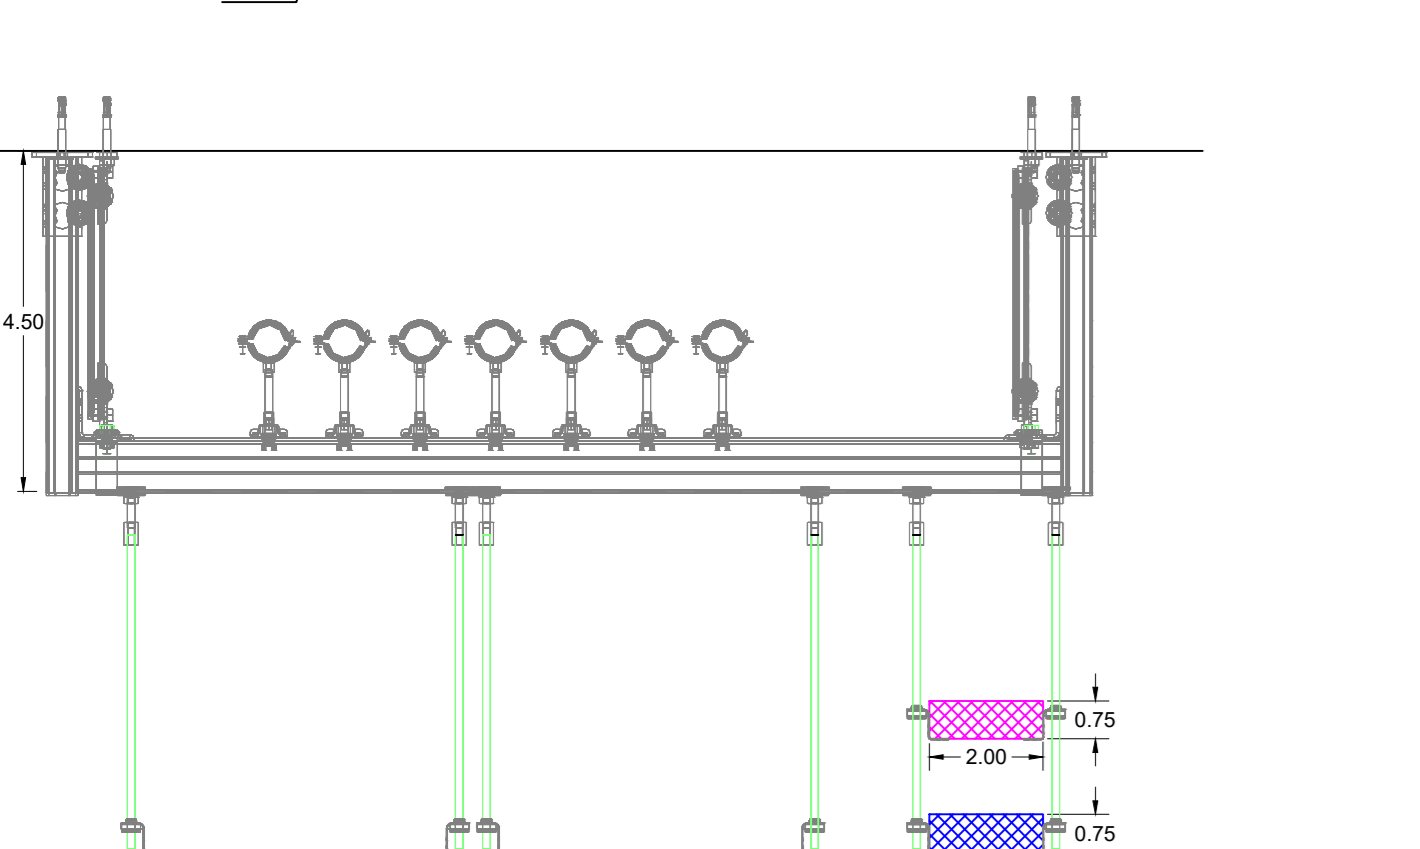

Particolare staffa canalina

PL

