


LEGENDA	LEGENDA
Presa interbloccata 2P+1 16A	Quadro Elettrico Generale
Presa interbloccata 3P+1 16A	Quadro di zona
Presa Shuko 2P+1 16A	Quadro di servizio
Telecamera a colori in custodia antivandalo	Posizione di lavoro
Gruppo autonomo di emergenza da installare su plafoniera	Allarme
Interruttore	UPS
Deviatore	Canalina metallica 200x75 mm (accanto a zone) con derivate impianti elettrici
Plafoniera 2x36 LED Tipo Daylight	Canalina metallica 200x75 mm (accanto a zone) con derivate impianti speciali
Plafoniera 2x36 W Tipo Artista	Sensori antintrusione / presenza / apertura / finestre
Tubazione metallica rigida IP55 diametro mm 25	Rack
Proiettore IP65 Power LED 250W	Quadro rack
Plafoniera 2x18 IP55	Centrale allarme
Lampada emergenza EXIT	Centrale telefonica
Lampada emergenza 1x18W	Sirena acustica + lampeggiante
Corda in rame nuda intermedia	Pulsante allarme antincendio
Presa TV - telefono	Pannello allarme ottico acustico

IL DISEGNO HA UN VALORE UNICAMENTE DAL PUNTO DI VISTA IMPIANTISTICO. TUTTI I DETTAGLI TECNICI DI TIPO STRUTTURALE ED ARCHITETTONICO DEVONO ESSERE RICAVATI DAGLI SPECIFICI ALBERATI DI PROGETTO.

Dati / Fonti: D.D. PR. 051 RDV  
 Edificio: Piano  
 Pianta di lavoro: Pianta di lavoro

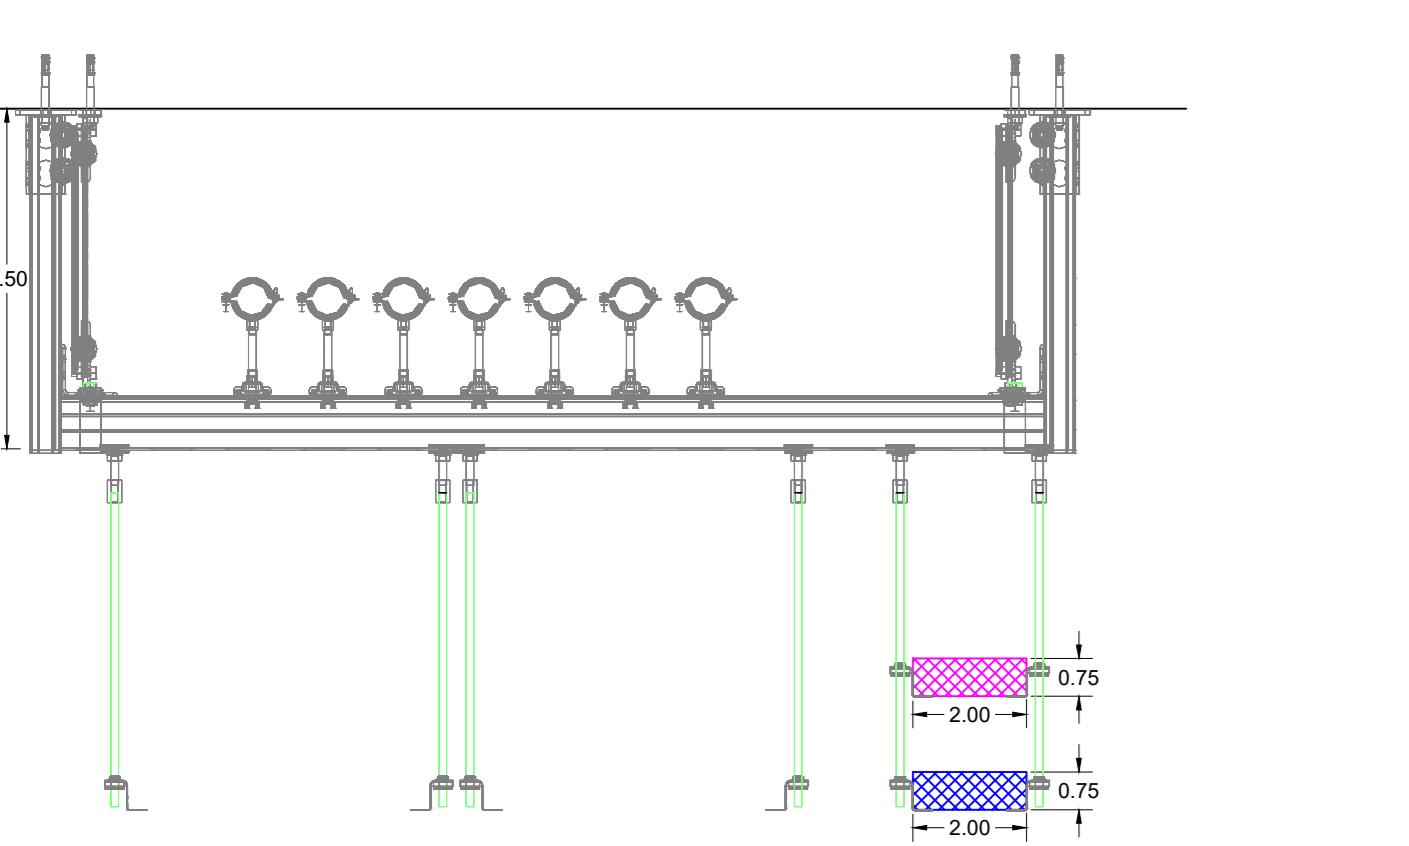

**PL**

