

PROGETTO IMPIANTI IDRICO-SANITARI

REV.	DATA	MODIFICA	DISEGNATORE/COMPILATORE
00	26/11/2018	Prima Emissione	Ing. Bruno Motta
01	08/01/2019	Modifica a seguito di verifica del RSN	Ing. Mauro Squitieri

CODICE D'IDENTIFICAZIONE	ELABORATO
05/17 - M. EG 11/02	EDIFICIO B PIANO TERRA - Idrico sanitario e Antincendio

IL RESPONSABILE DEL PROCEDIMENTO	IL COORDINATORE DELLA SICUREZZA IN FASE DI PROGETTAZIONE
Ing. Salvatore CONCERTO	Arch. Valterio TROFEOANO



PROGETTISTA RESPONSABILE COORDINATORE	GRUPPO DI LAVORO
Arch. Valterio TROFEOANO	Ing. Antonio GRIZIANO Ing. Letizia LIBERATI Ing. Massimo SALVATORE Ing. Domenico DE MATIA Ing. Nicola DI PIRO Arch. Ivan GUERRERO Arch. Stefano SACCARO Geom. Gianmario IANCIORIO Geom. Franco MARRAS Ing. Mauro GUERRERO

RESPONSABILI	CONSULENTI SCIENTIFICI
RESPONSABILE PROGETTAZIONE ARCHITETTICA Arch. Valterio TROFEOANO RESPONSABILE PROGETTAZIONE STRUTTURALE Ing. Carlo CARLETTI RESPONSABILE IMPIANTI GEOMETRICI Geom. Camilla MALZAROTTI RESPONSABILE PROGETTAZIONE IMPIANTI MECCANICI Ing. Bruno Motta RESPONSABILE PROGETTAZIONE IMPIANTI ELETTRICI Ing. Mauro GUERRERO RESPONSABILE PROGETTAZIONE SICUREZZA Arch. Patrizia GAMMA	Prof. Ing. Luigi PETTI Prof. Geom. Francesco Maria GUACAGNOLI

ASSOCIATO
oice Officina Ingegneria e Architettura s.p.a. Via S. Maria Maddalena, 10 - 83030 Montefalcione (Av.) Tel. +39 0824 212121 - www.oiceingegneria.it e-mail: oice@oiceingegneria.it - info@oiceingegneria.it - oice@pec.it P. IVA: 02455650645 - Capitale sociale € 10.000,00 Iscritta al R.E.A. della C.C.I.A.A. di Avellino n. 156432


PROGETTISTA RESPONSABILE COORDINATORE	GRUPPO DI LAVORO
Arch. Valterio TROFEOANO	Ing. Antonio GRIZIANO Ing. Letizia LIBERATI Ing. Massimo SALVATORE Ing. Domenico DE MATIA Ing. Nicola DI PIRO Arch. Ivan GUERRERO Arch. Stefano SACCARO Geom. Gianmario IANCIORIO Geom. Franco MARRAS Ing. Mauro GUERRERO

AICI Engineering s.r.l.
Via S. Maria Maddalena, 10 - 83030 Montefalcione (Av.)
Tel. +39 0824 212121 - www.oiceingegneria.it
e-mail: oice@oiceingegneria.it - info@oiceingegneria.it - oice@pec.it
P. IVA: 02455650645 - Capitale sociale € 10.000,00
Iscritta al R.E.A. della C.C.I.A.A. di Avellino n. 156432

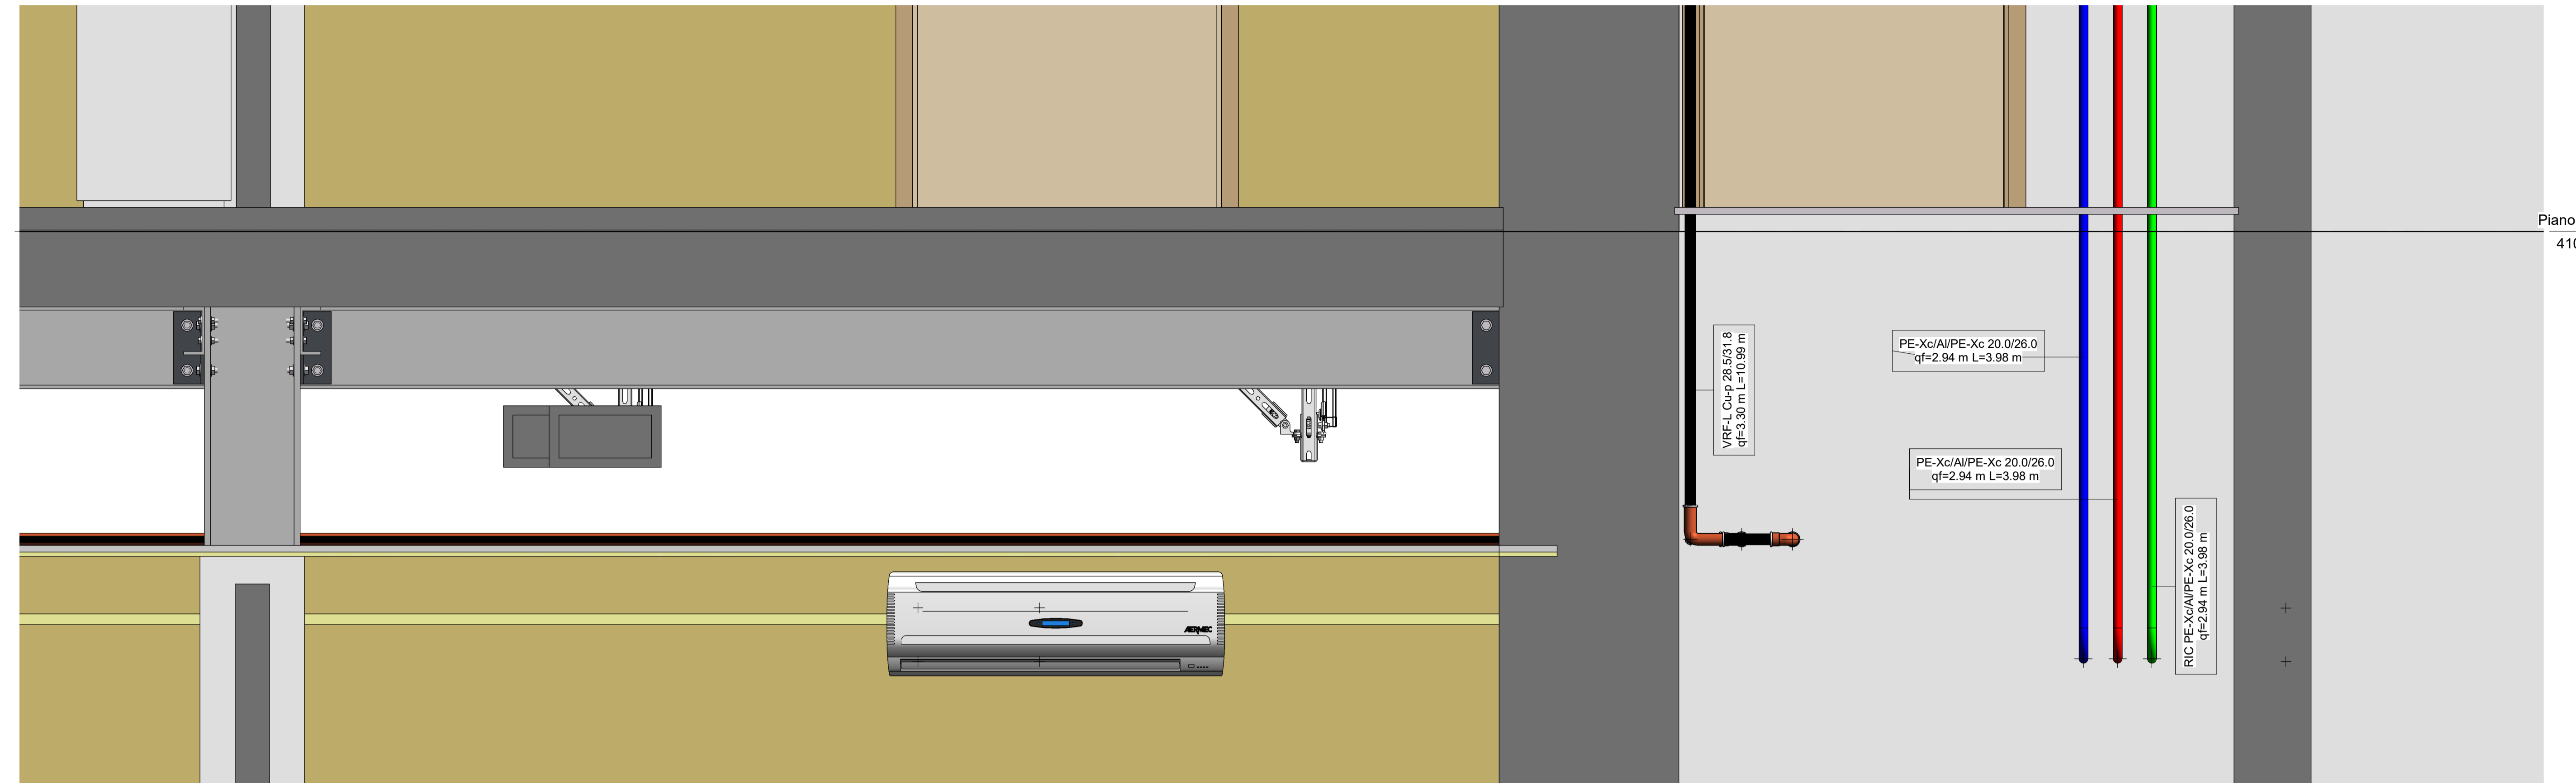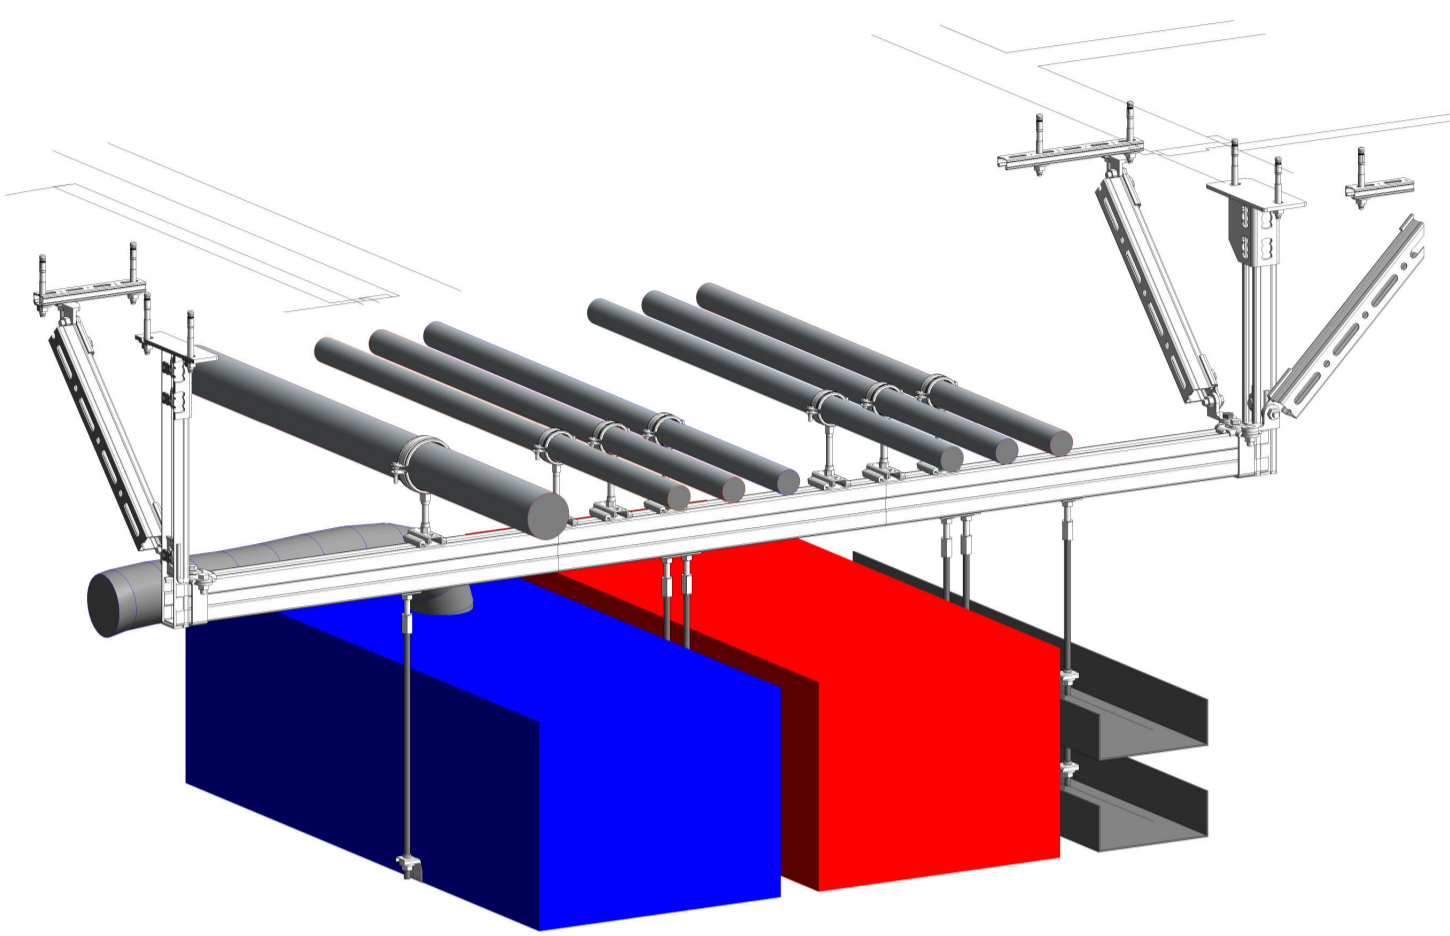

Piano Primo
4100 mm

3 Sezione 4 - 02
1 : 10

 

1 Piano Terra - Idrico Sanitario e Antincendio
1 : 50

AREA NON INTERESSATA DALL'INTERVENTO