

PROGETTO IMPIANTI IDRICO-SANITARI

REV.	DATA	MODIFICA	DISEGNATORE/COMPILATORE
00	26/11/2018	Prima Emissione	Ing. Bruno Motta
01	08/01/2019	Modifica a seguito di verifica del RSN	Ing. Mauro Guertiero
			VERIFICATO DA
			Ing. Mauro Guertiero
			APPROVATO DA:
			Arch. Valterio Tropeano

CODICE D'IDENTIFICAZIONE	ELABORATO
05/17 - M. EG12/02	EDIFICIO B PIANO PRIMO - Idrico Sanitario e Antincendio

IL RESPONSABILE DEL PROCEDIMENTO	IL COORDINATORE DELLA SICUREZZA IN FASE DI PROGETTAZIONE
Ing. Salvatore CONCERTINO	Arch. Valterio TROPEANO


PROGETTISTA RESPONSABILE COORDINATORE	GRUPPO DI LAVORO
Arch. Valterio TROPEANO	Ing. Antonio GRIZANO Ing. Letizia IERONIMI Ing. Massimo SALVATORE Ing. Domenico DE MATTA Ing. Nicola DI PRODE Arch. Ivan GUERRIERO Arch. Stefano SACCARO Geom. Gianmario IANCIOTTO Geom. Franco IERONIMI Ing. Riccardo IERONIMI

RESPONSABILI	PROGETTISTA RESPONSABILE COORDINATORE	GRUPPO DI LAVORO
RESPONSABILE PROGETTAZIONE ARCHITETTONICA Arch. Valterio TROPEANO	Arch. Valterio TROPEANO	Ing. Antonio GRIZANO Ing. Letizia IERONIMI Ing. Massimo SALVATORE Ing. Domenico DE MATTA Ing. Nicola DI PRODE Arch. Ivan GUERRIERO Arch. Stefano SACCARO Geom. Gianmario IANCIOTTO Geom. Franco IERONIMI Ing. Riccardo IERONIMI
RESPONSABILE PROGETTAZIONE STRUTTURALE Ing. Carlo CARLETTI		
RESPONSABILE MECCANICA EIDROTECNICHE Geom. Carmine MAZZAROTTI		
RESPONSABILE PROGETTAZIONE IMPIANTI MECCANICI Ing. Bruno Motta		
RESPONSABILE PROGETTAZIONE IMPIANTI ELETTRICI Ing. Mauro GUERTIERO		
RESPONSABILE PROGETTAZIONE SICUREZZA Arch. Patrizia GAMMA		


CONSULENTI SCIENTIFICI
Prof. Ing. Luigi PETTI Prof. Geol. Francesco Maria GUACAGNOLI

ASSOCIATO
oice Officina Ingegneria e Architettura s.p.a. Via S. Maria Maddalena, 10 - 83030 Montefalcione (Av.) Tel. +39 0823 212122 - www.oiceingegneria.it e-mail: oice@oiceingegneria.it - info@oiceingegneria.it - oice@pec.it P. IVA: 02455650645 - Capitale Sociale € 10.000,00 Iscritta al R.E.A. della C.C.I.A.A. di Avellino n. 156432


AICI Engineering s.r.l.
Via S. Maria Maddalena, 10 - 83030 Montefalcione (Av.)
Tel. +39 0823 212122 - www.oiceingegneria.it
e-mail: oice@oiceingegneria.it - info@oiceingegneria.it - oice@pec.it
P. IVA: 02455650645 - Capitale Sociale € 10.000,00
Iscritta al R.E.A. della C.C.I.A.A. di Avellino n. 156432

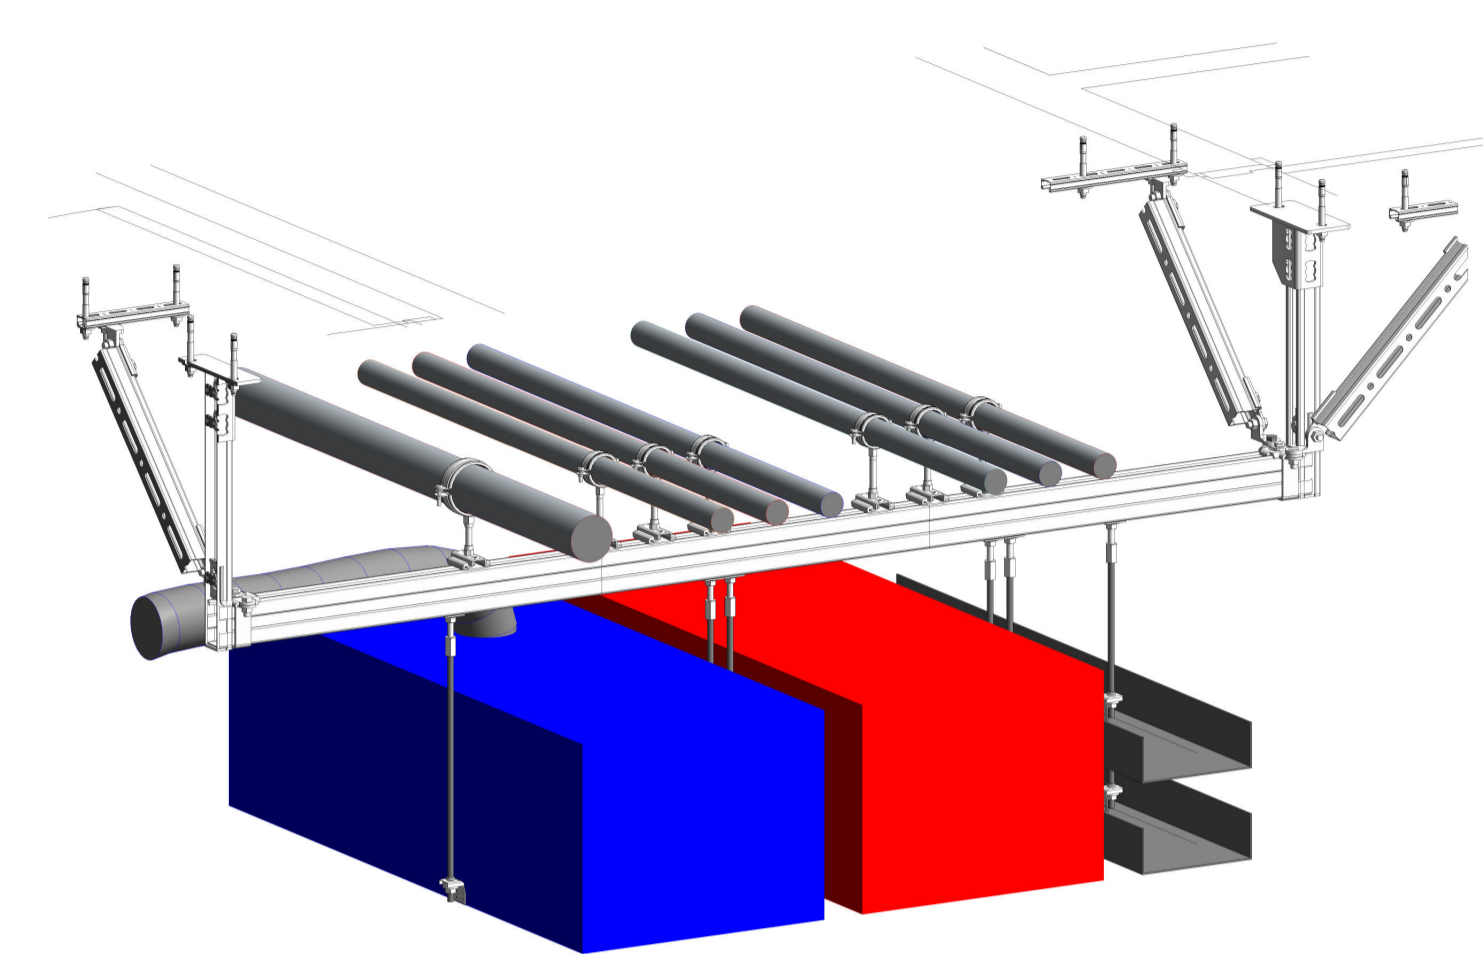

2 staffa 3D - 01
1:1

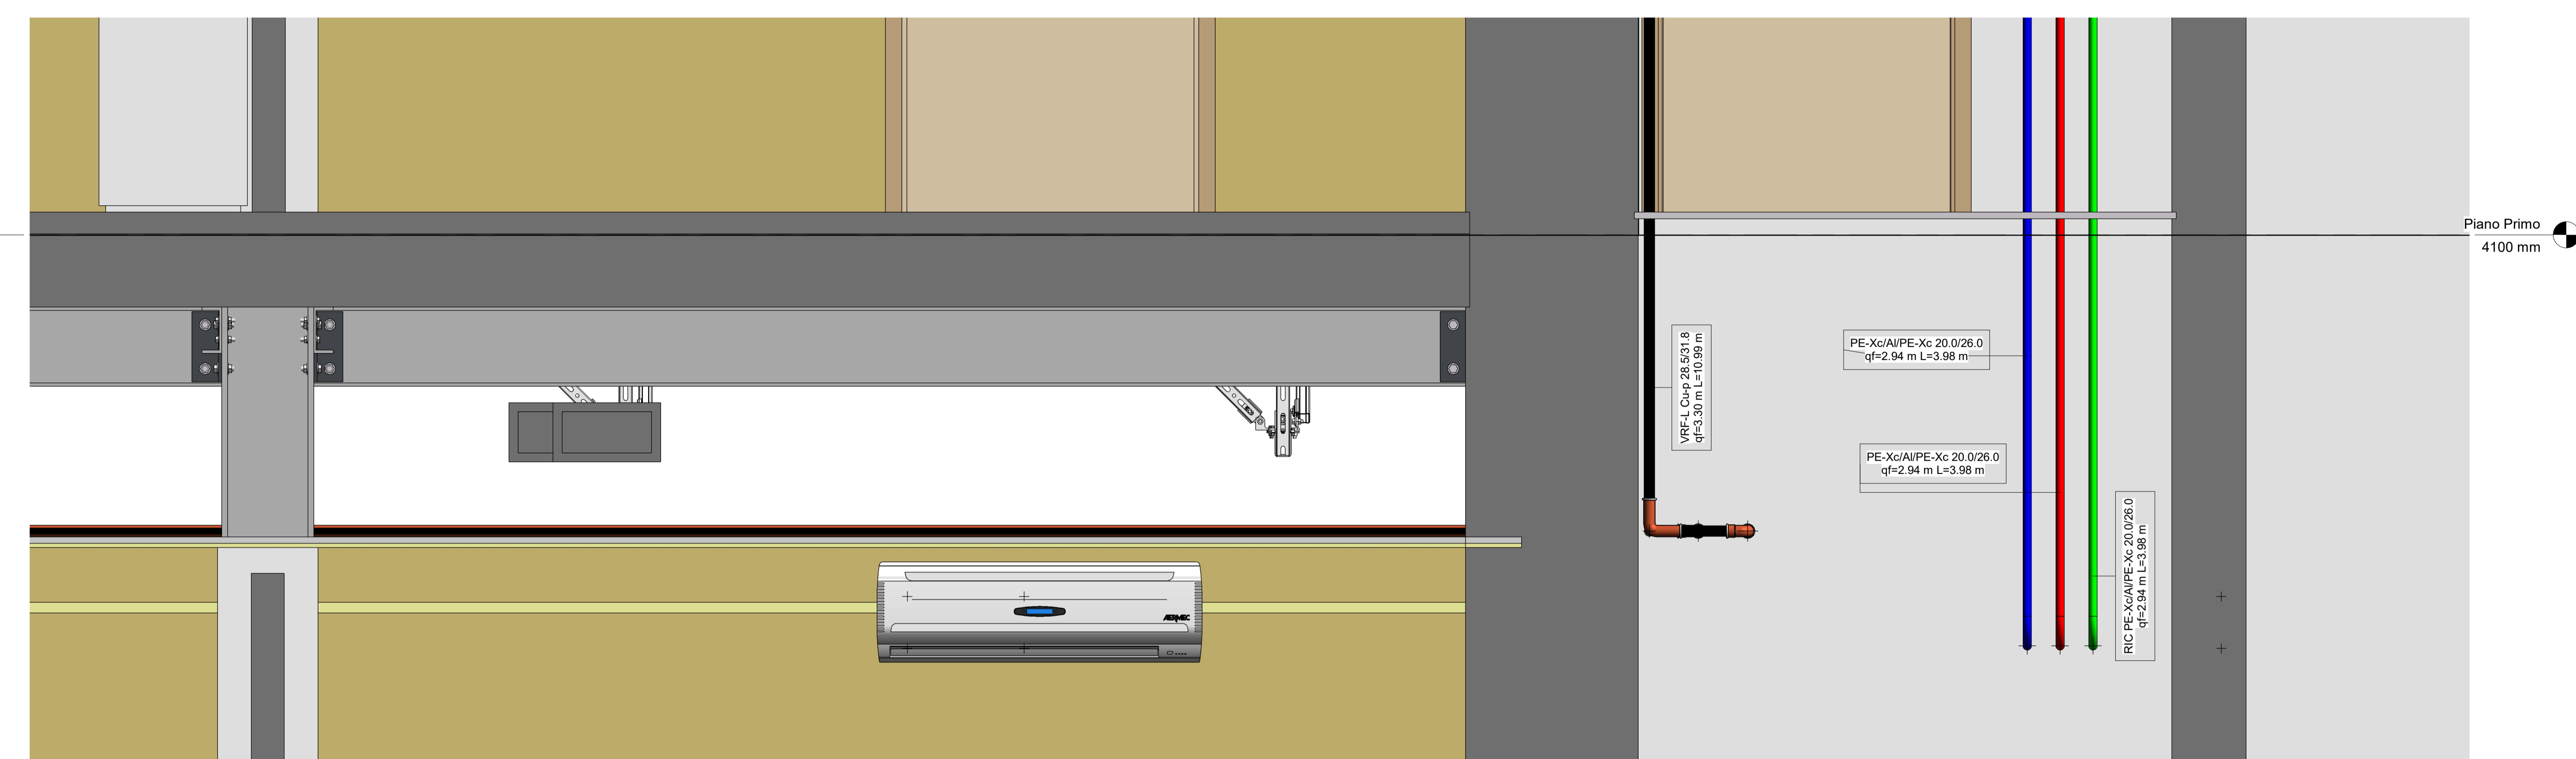

3 Sezione 4 - 01
1:10

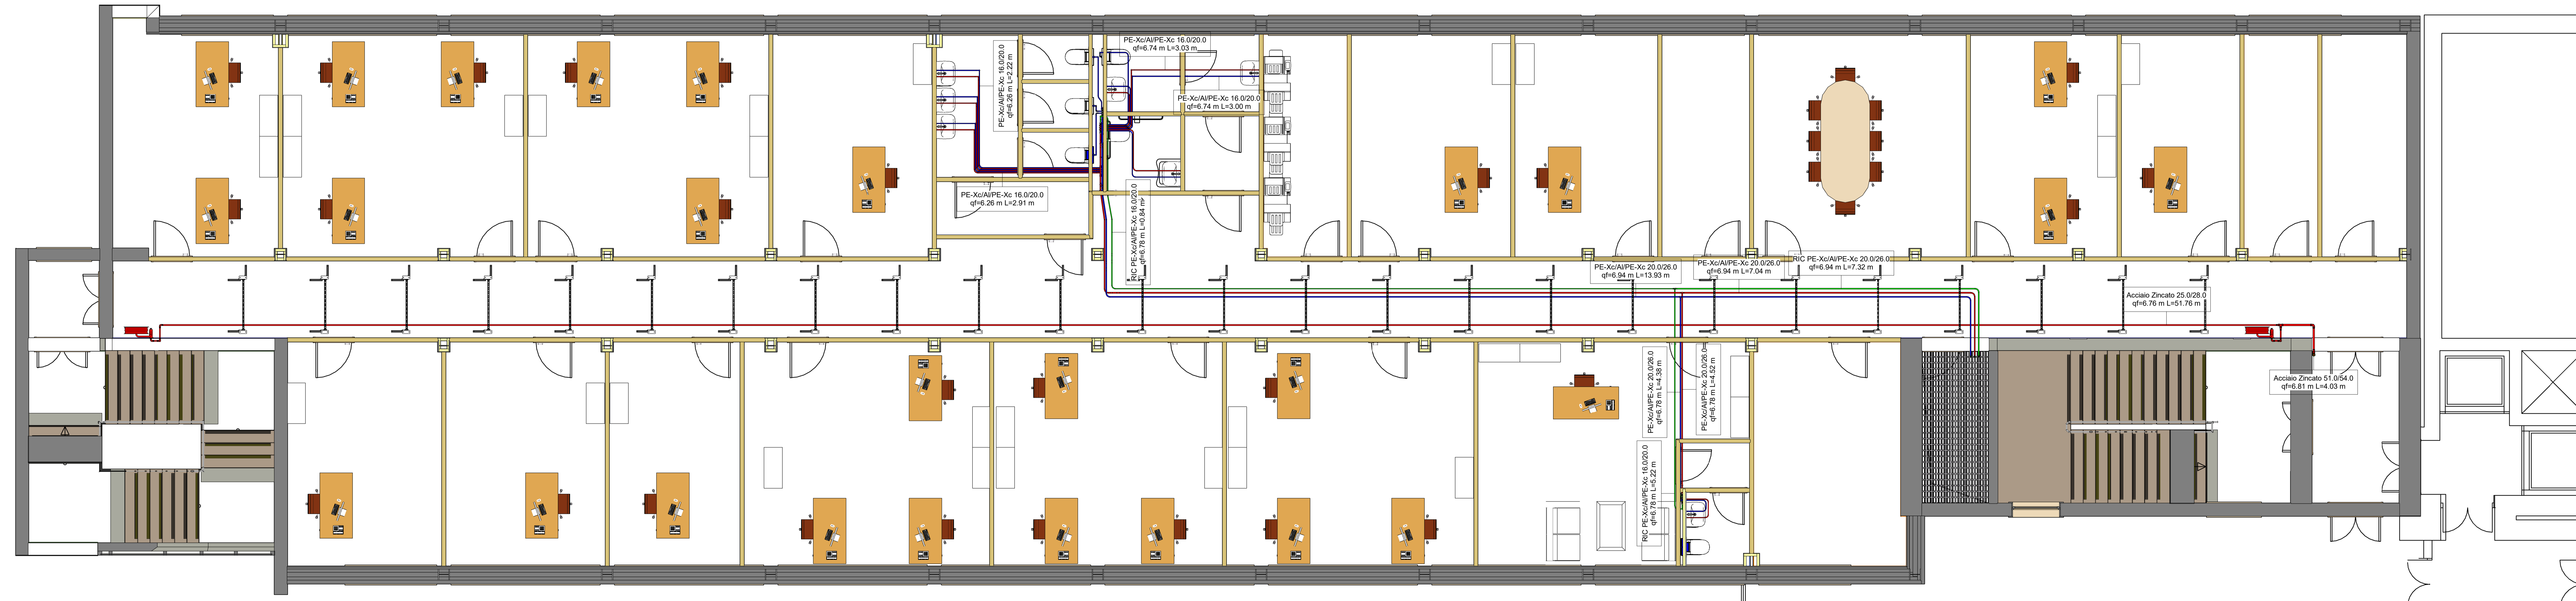

1 Piano Primo - Idrico Sanitario e Antincendio
1:50

AREA NON INTERESSI DALL'INTERVENTO