

PROGETTO IMPIANTI IDRICO-SANITARI

REV.	DATA	MODIFICA	DISEGNATORE/COMPILATORE
00	26/11/2018	Prima Emissione	Ing. Bruno Motta
01	08/01/2019	Modifica a seguito di verifica del RSN	Ing. Mauro Guerberio

CODICE D'IDENTIFICAZIONE	ELABORATO
05/17 - M. EG13/02	EDIFICIO B PIANO SECONDO - Idrico Sanitario e Antincendio

IL RESPONSABILE DEL PROCEDIMENTO	IL COORDINATORE DELLA SICUREZZA IN FASE DI PROGETTAZIONE
Ing. Salvatore CONCETTINO	Arch. Valterio TROPEANO

PROGETTISTA RESPONSABILE COORDINATORE	GRUPPO DI LAVORO
Arch. Valterio TROPEANO	Ing. Antonio GRIZIANO Ing. Letizia LARA IERONIMI Ing. Massimo SALVATORE Ing. Domenico DE MATTA Ing. Silvia LO PROTO Arch. Sara GUERBERIO Arch. Stefania SACCARO Geom. Gianmarco IANCIORIO Geom. Franco MARINO

RESPONSABILI	PROGETTISTA RESPONSABILE COORDINATORE	GRUPPO DI LAVORO
RESPONSABILE PROGETTAZIONE ARCHITETTONICA Arch. Valterio TROPEANO	Arch. Valterio TROPEANO	Ing. Antonio GRIZIANO Ing. Letizia LARA IERONIMI Ing. Massimo SALVATORE Ing. Domenico DE MATTA Ing. Silvia LO PROTO Arch. Sara GUERBERIO Arch. Stefania SACCARO Geom. Gianmarco IANCIORIO Geom. Franco MARINO

RESPONSABILI	PROGETTISTA RESPONSABILE COORDINATORE	GRUPPO DI LAVORO
RESPONSABILE PROGETTAZIONE STRUTTURALE Ing. Carlo CARLETTI	Arch. Valterio TROPEANO	Ing. Antonio GRIZIANO Ing. Letizia LARA IERONIMI Ing. Massimo SALVATORE Ing. Domenico DE MATTA Ing. Silvia LO PROTO Arch. Sara GUERBERIO Arch. Stefania SACCARO Geom. Gianmarco IANCIORIO Geom. Franco MARINO


RESPONSABILI	PROGETTISTA RESPONSABILE COORDINATORE	GRUPPO DI LAVORO
RESPONSABILE PROGETTAZIONE MECCANICHE Geom. Camilla MAZZAROTTI	Arch. Valterio TROPEANO	Ing. Antonio GRIZIANO Ing. Letizia LARA IERONIMI Ing. Massimo SALVATORE Ing. Domenico DE MATTA Ing. Silvia LO PROTO Arch. Sara GUERBERIO Arch. Stefania SACCARO Geom. Gianmarco IANCIORIO Geom. Franco MARINO

RESPONSABILI	PROGETTISTA RESPONSABILE COORDINATORE	GRUPPO DI LAVORO
RESPONSABILE PROGETTAZIONE IMPIANTI MECCANICI Ing. Bruno Motta	Arch. Valterio TROPEANO	Ing. Antonio GRIZIANO Ing. Letizia LARA IERONIMI Ing. Massimo SALVATORE Ing. Domenico DE MATTA Ing. Silvia LO PROTO Arch. Sara GUERBERIO Arch. Stefania SACCARO Geom. Gianmarco IANCIORIO Geom. Franco MARINO


RESPONSABILI	PROGETTISTA RESPONSABILE COORDINATORE	GRUPPO DI LAVORO
RESPONSABILE PROGETTAZIONE IMPIANTI ELETTRICI Ing. Mauro GUERBERIO	Arch. Valterio TROPEANO	Ing. Antonio GRIZIANO Ing. Letizia LARA IERONIMI Ing. Massimo SALVATORE Ing. Domenico DE MATTA Ing. Silvia LO PROTO Arch. Sara GUERBERIO Arch. Stefania SACCARO Geom. Gianmarco IANCIORIO Geom. Franco MARINO

RESPONSABILI	PROGETTISTA RESPONSABILE COORDINATORE	GRUPPO DI LAVORO
RESPONSABILE PROGETTAZIONE SICUREZZA Arch. Patrizia GAMMA	Arch. Valterio TROPEANO	Ing. Antonio GRIZIANO Ing. Letizia LARA IERONIMI Ing. Massimo SALVATORE Ing. Domenico DE MATTA Ing. Silvia LO PROTO Arch. Sara GUERBERIO Arch. Stefania SACCARO Geom. Gianmarco IANCIORIO Geom. Franco MARINO


ASSOCIATO
oice Officina di Ingegneria e Architettura Via S. Maria Maddalena, 10 - 83030 Montefalcione (Av.) Tel. +39 0823 212123 - www.oiceingegneria.it e-mail: oice@oiceingegneria.it - info@oiceingegneria.it - oice@pec.it P. IVA: 0245560465 - Capitale Sociale € 10.000,00 Iscritta al R.E.A. della C.C.I.A.A. di Avellino n. 156432

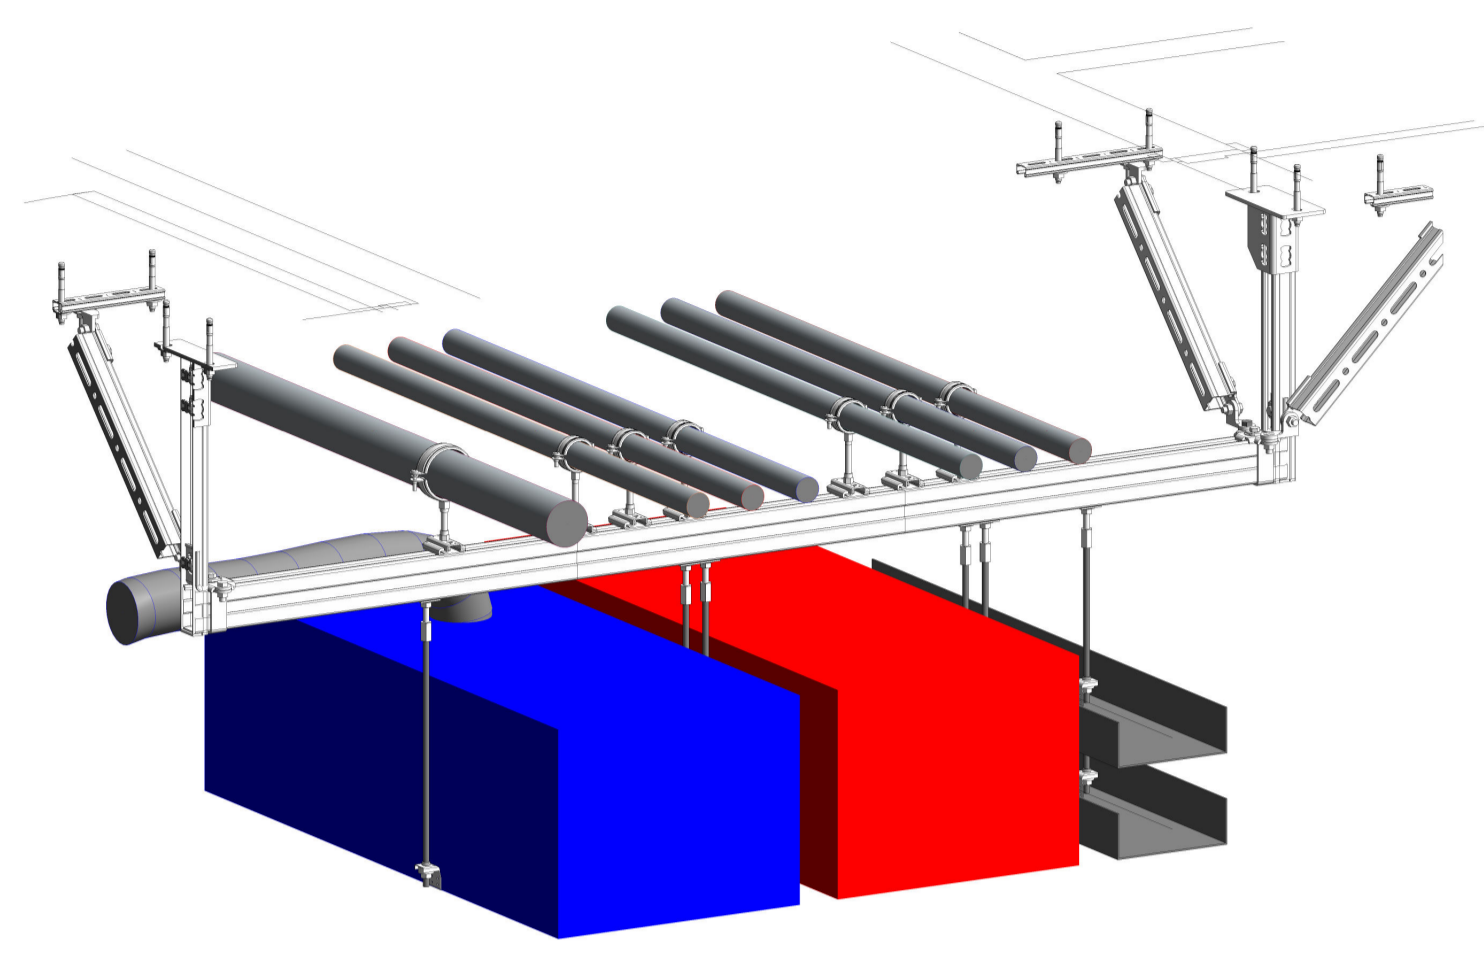

3 staffa 3D - 02
1:1

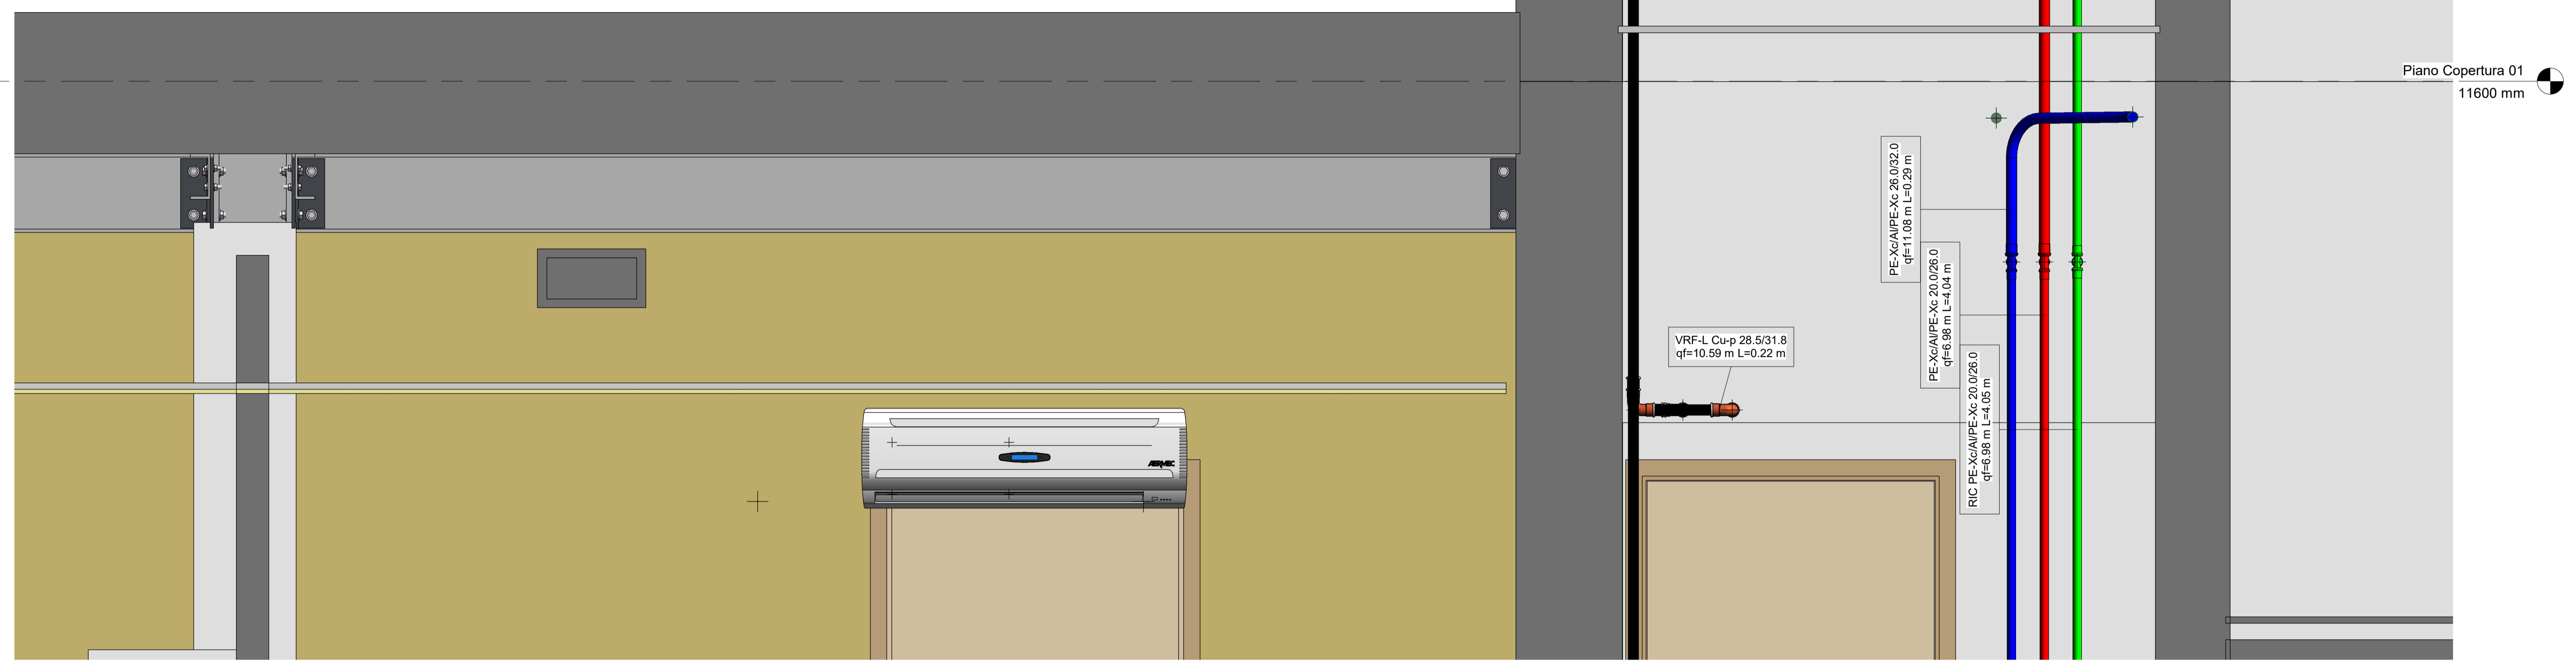

2 Sezione 4 - 03
1:10

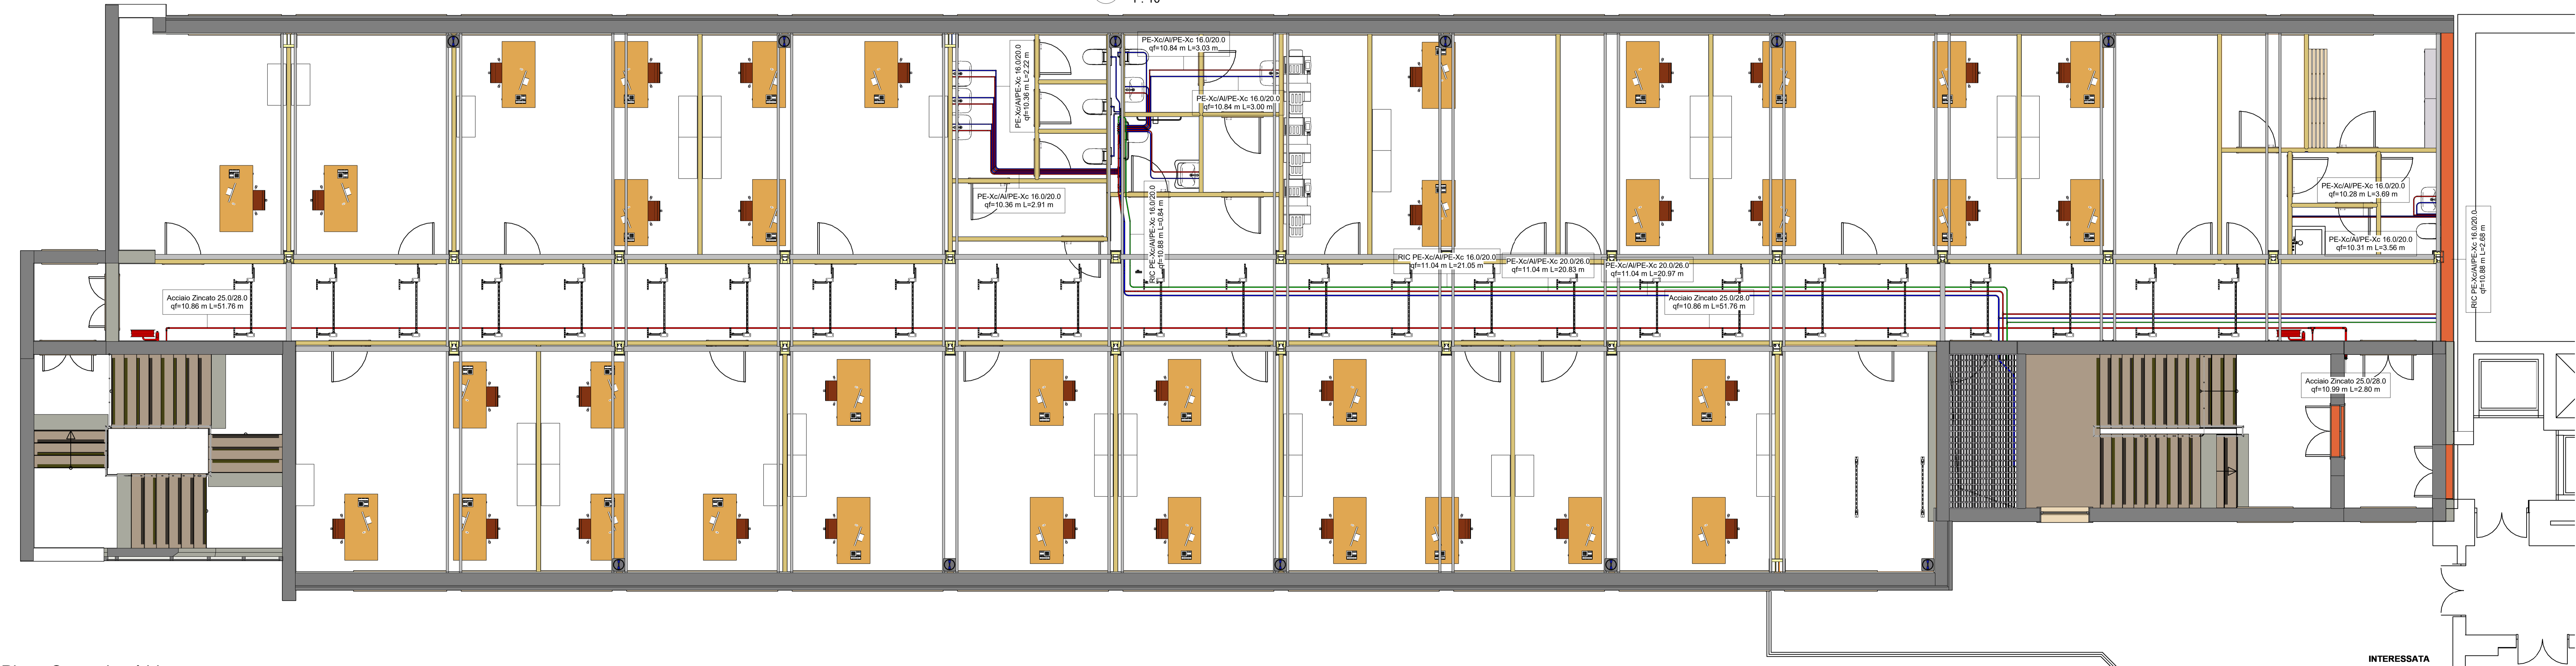

1 Piano Secondo - Idrico Sanitario e Antincendio
1:50

INTERESSATA