

OGGETTO: Progettazione definitiva ed esecutiva, coordinamento della sicurezza in fase di progettazione e di esecuzione, direzione lavori, contabilità dei lavori ed accatastamento, finalizzati al completamento e all'ampliamento del polifunzionale "Manganielli" per la nuova sede del XII Reparto mobile della Polizia di Stato, in Reggio Calabria, località Santa Caterina.

UBICAZIONE: Località Santa Caterina - Reggio Calabria
COMMITTENTE: Agenzia del Demanio - Direzione Regionale Calabria

CODICE CIG: 7121966945 CODICE CUP: G36D17000550001

PROGETTO IMPIANTI IDRICO-SANITARI

REV.	DATA	MODIFICA	DISEGNATORE/COMPILATORE:
00	26/11/2018	Prima Emissione	Ing. Bruno Mellita
01	08/01/2019	Modifica a seguito di verifica del RSN	VERIFICATO DA: Ing. Mauro Squitieri
			APPROVATO D.M. Arch. Valterio Tropeano

CODICE D'IDENTIFICAZIONE ELABORATO

05/17 - M. EG14/02
EDIFICIO B
COPERTURA - Idrico Sanitario e Antincendio



IL RESPONSABILE DEL PROCEDIMENTO: Ing. Salvatore CONCETTINO
IL COORDINATORE DELLA SICUREZZA IN FASE DI PROGETTAZIONE: Arch. Valterio TROPEANO


PROGETTISTA RESPONSABILE COORDINATORE		GRUPPO DI LAVORO
Arch. Valterio TROPEANO		Ing. Antonio GIROZZANO
RESPONSABILI		Ing. Letizia LARA IEROPOLI
RESPONSABILE PROGETTAZIONE ARCHITETTICA	Arch. Valterio TROPEANO	Ing. Massimo SALVATORE
RESPONSABILE PROGETTAZIONE STRUTTURALE	Ing. Carlo CALETTI	Ing. Domenico DE MATTEA
RESPONSABILE IMPIANTI GEOMETRICI	Geol. Carmine MAZZAROTTI	Ing. Nicola DI PIRO
RESPONSABILE PROGETTAZIONE IMPIANTI MECCANICI	Ing. Bruno MATTIA	Arch. Ivan GUERREIRO
RESPONSABILE PROGETTAZIONE IMPIANTI ELETTRICI	Ing. Mauro GUERREIRO	Geom. Giancarlo MANCIOTTO
RESPONSABILE PROGETTAZIONE SICUREZZA	Arch. Patrizia GAMMA	Geom. Franco MARRAS
		Prof. Ing. Luigi PETTI
		CONSULENTI SCIENTIFICI
		Prof. Geol. Francesco Maria GUACAGNOLI

AICIA Engineering s.r.l.
Sede: Via Roma n. 10 - 83030 Montefalcione (Av.)
Tel: +39 0822 27123 - www.aicciaengineering.it
e-mail: aiccia@aiccia.com - info@aicciaengineering.it - aiccia@pec.it
P. IVA: 024556045 - Capitale sociale € 10.000,00
Iscritta al R.E.A. della C.C.I.A.A. di Avellino n. 158432


ASSOCIATO
oice
Consorzio delle professioni di ingegneria, architettura e di collaborazione di ingegneria



2 Piano Copertura -
DETTAGLIO IDS
1:50

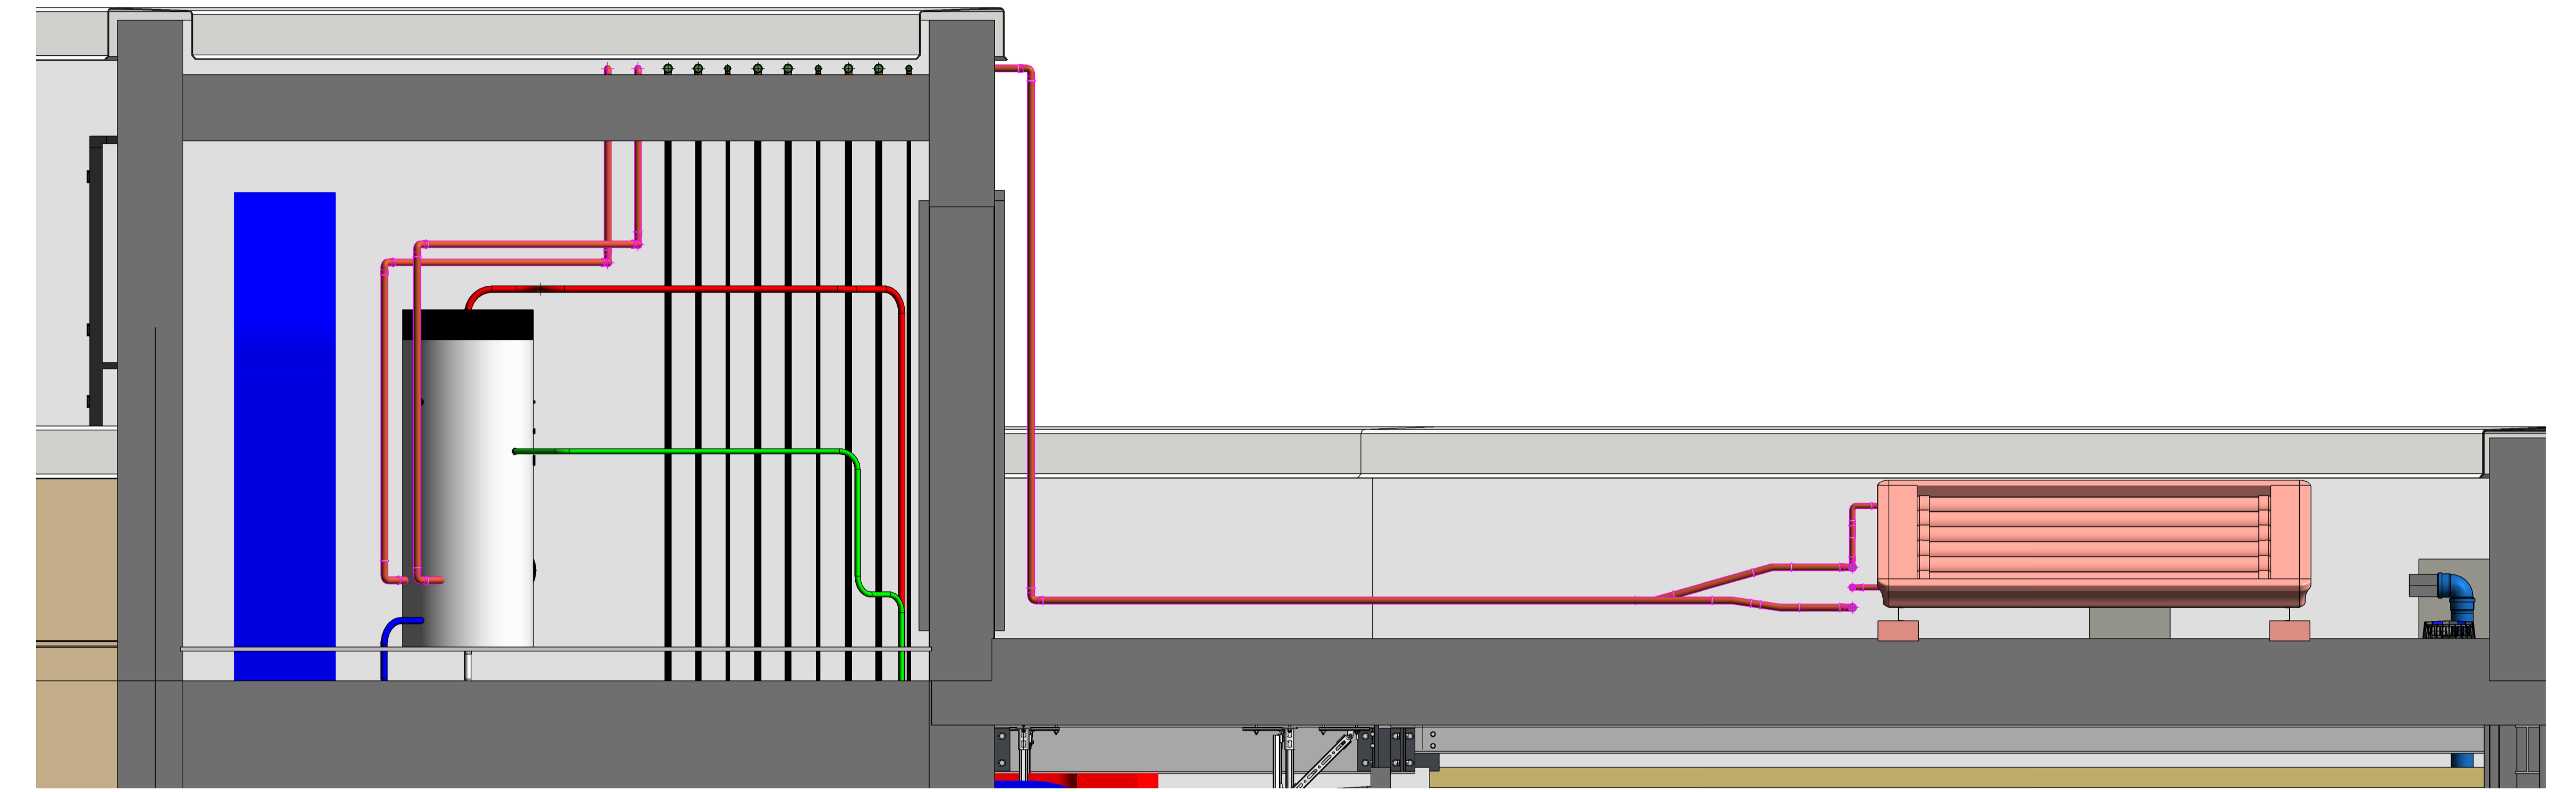

3 Sezione COPERTURA IDS
1:20

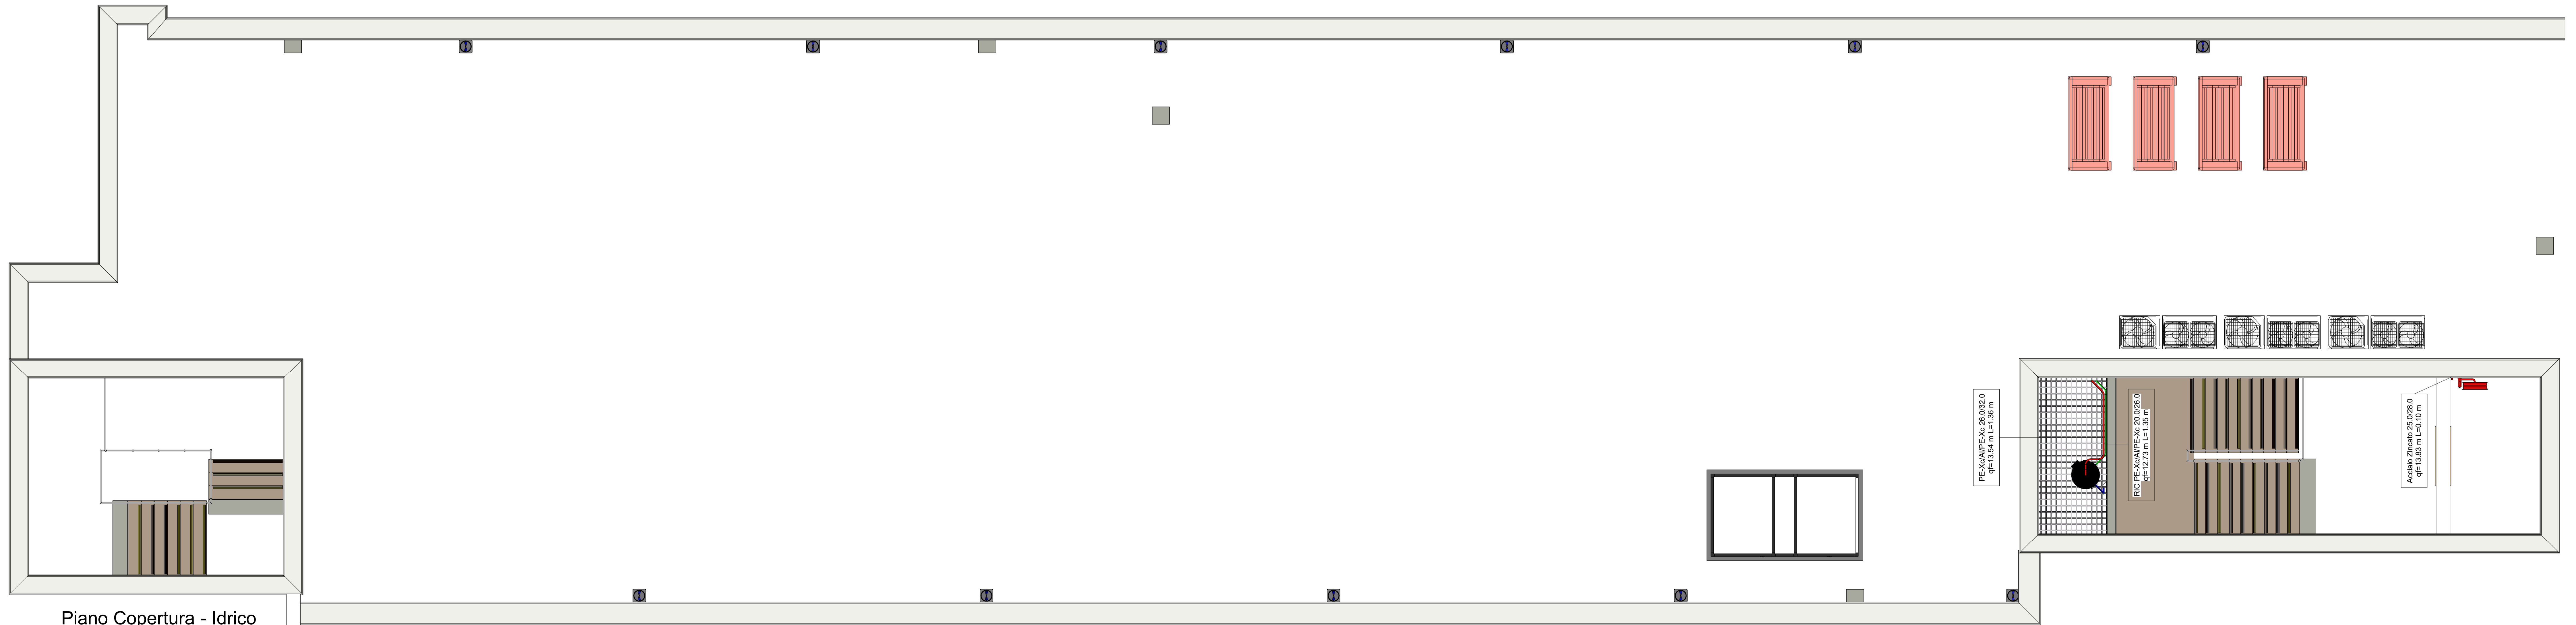

1 Piano Copertura - Idrico
Sanitario e Antincendio
1:50