

OGGETTO: Progettazione definitiva ed esecutiva, coordinamento della sicurezza in fase di progettazione e di esecuzione, direzione lavori, contabilità dei lavori ed accatastamento, finalizzati al completamento e all'ampliamento del polifunzionale "Mangianelli" per la nuova sede del XII Reparto mobile della Polizia di Stato, in Reggio Calabria, località Santa Caterina.

UBICAZIONE: Località Santa Caterina - Reggio Calabria
COMMITENTE: Agenzia del Demanio - Direzione Regionale Calabria

CODICE CIG: 712196645 CODICE CUP: G38D1700050001

PROGETTO IMPIANTI IDRICO-SANITARI

REV.	DATA	MODIFICA	DISEGNATORE/COMPILATORE
00	26/11/2018	Prima Emissione	Ing. Bruno Motta
01	08/01/2019	Modifiche a seguito di verifica del RMA	VERIFICATO DA: Ing. Mauro Squitieri
			APPROVATO DAL: Arch. Valterio Trofeano

CODICE D'IDENTIFICAZIONE	ELABORATO
05/17 - M. EG 15/02	EDIFICIO B PIANO TERRA - Impianto di Scarico




IL RESPONSABILE DEL PROCEDIMENTO
Ing. Salvatore CONCETTINO

IL COORDINATORE DELLA SICUREZZA IN FASE DI PROGETTAZIONE
Arch. Valterio TROFEANO

PROGETTISTA RESPONSABILE COORDINATORE	GRUPPO DI LAVORO
Arch. Valterio TROFEANO	Ing. Antonio GRILIANO Ing. Letta Liana IERONIMI Ing. Massimo SALVATORE Ing. Domenico DE MATTEA Ing. Rinaldo PIRELLI Arch. Sara GUERRIERO
RESPONSABILI	RESPONSABILE PROGETTAZIONE ARCHITETTONICA Arch. Valterio TROFEANO
RESPONSABILE PROGETTAZIONE STRUTTURALE Ing. Carlo CARLETTI	RESPONSABILE PROGETTAZIONE IDRO-SANITARIA Ing. Antonio GRILIANO
RESPONSABILE MECCANICA ELETTRICA Geol. Carmine MAZZAROTTI	RESPONSABILE PROGETTAZIONE IMPIANTI MECCANICI Ing. Bruno Motta
RESPONSABILE PROGETTAZIONE IMPIANTI ELETTRICI Ing. Mauro GUERRIERO	RESPONSABILE PROGETTAZIONE SICUREZZA Arch. Patrizia GAMMA
CONSULENTI SCIENTIFICI Prof. Gen. Francesco Maria GUACAGNOLI	

AICIA Engineering srl
 Sede: via Roma n. 10 - 83030 Montefalcione (Av.)
 Tel: +39 0824 21212 - www.aicciaengineering.it
 email: aiccia@aiccia.com - info@aicciaengineering.it - aiccia@pec.it
 P. IVA: 02455650645 - Capitale Sociale € 10.000,00
 Iscritta al R.E.A. della C.C.I.A.A. di Avellino n. 156432

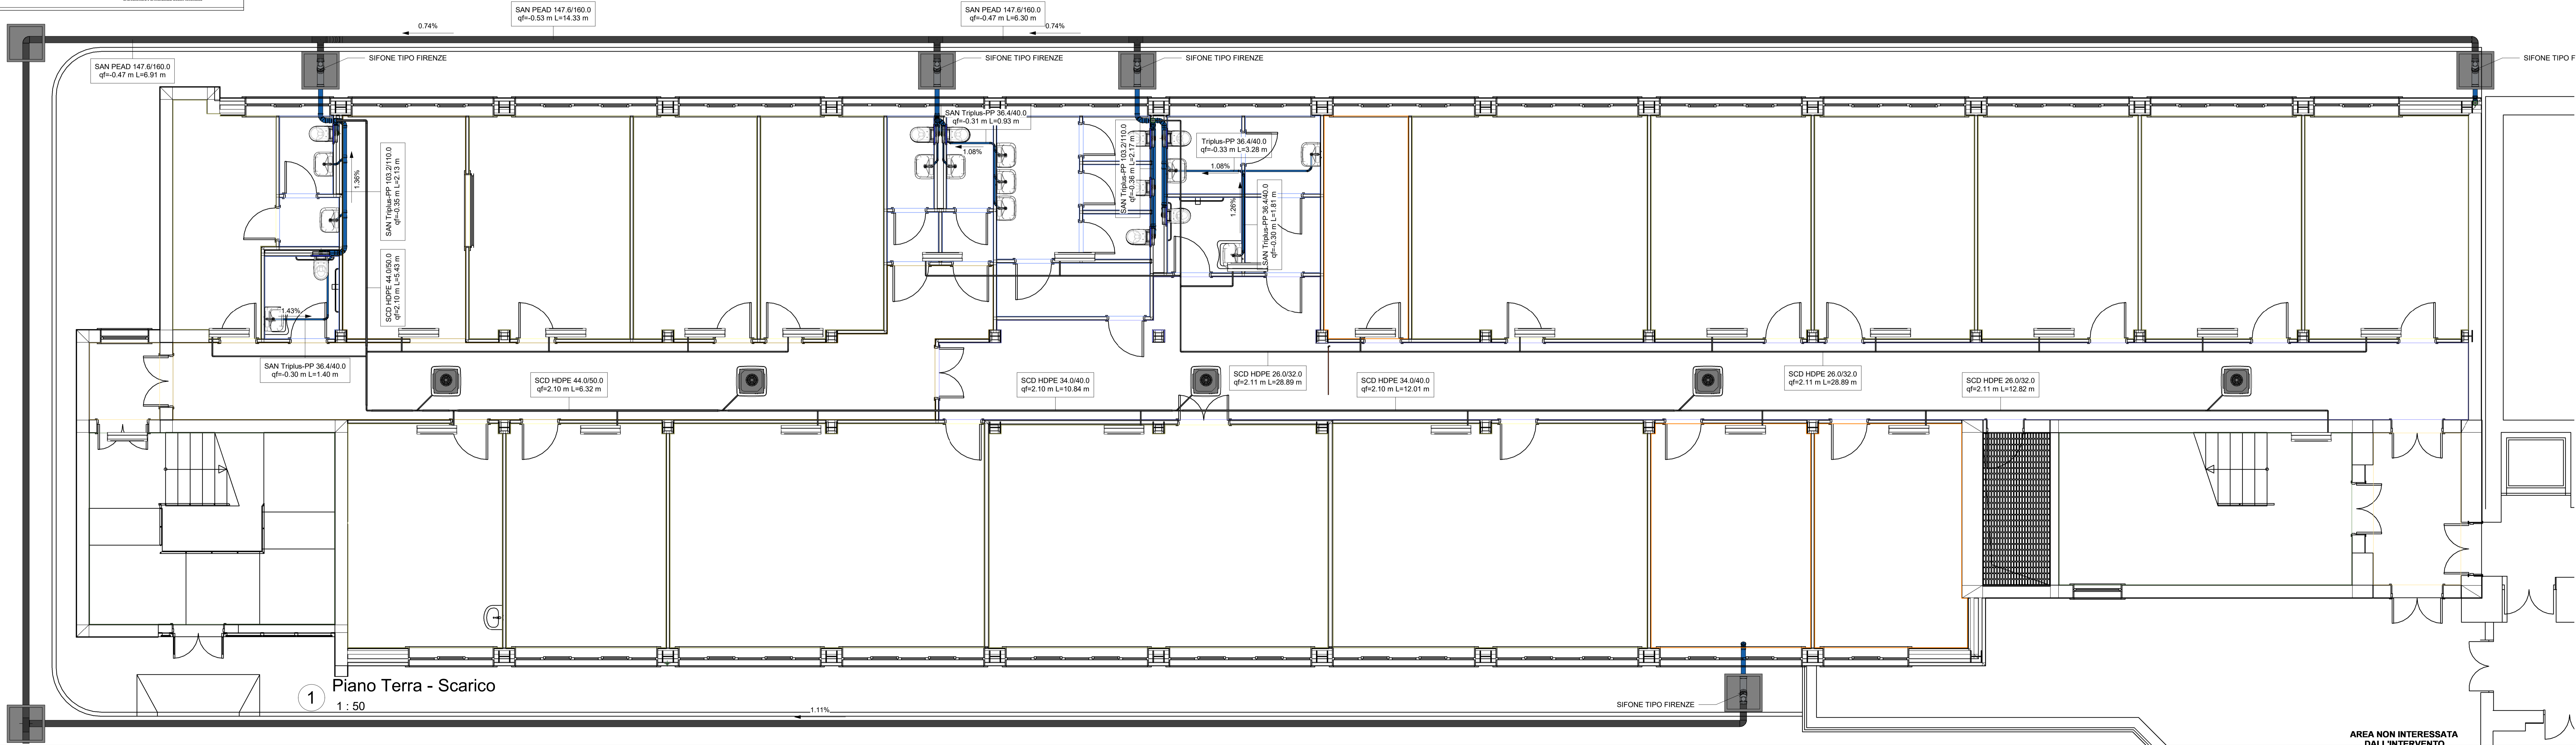

1 Piano Terra - Scarico
1 : 50

AREA NON INTERESSATA DALL'INTERVENTO