

PROGETTO PRELIMINARE	<input type="checkbox"/>	PROGETTO DEFINITIVO	<input type="checkbox"/>	PROGETTO ESECUTIVO	<input checked="" type="checkbox"/>
----------------------	--------------------------	---------------------	--------------------------	--------------------	-------------------------------------

OGGETTO: Progettazione definitiva ed esecutiva, coordinamento della sicurezza in fase di progettazione e di esecuzione, direzione lavori, contabilità dei lavori ed accatastamento, finalizzati al completamento e all'ampliamento del polifunzionale "Mangianelli" per la nuova sede del XII Reparto mobile della Polizia di Stato, in Reggio Calabria, località Santa Caterina.

UBICAZIONE: Località Santa Caterina - Reggio Calabria
COMMITTENTE: Agenzia del Demanio - Direzione Regionale Calabria

CODICE CIG: 7121966045 CODICE CUP: G38D1700056001

PROGETTO IMPIANTI IDRICO-SANITARI

REV.	DATA	MODIFICA	DISEGNATORE/COMPILATORE
00	26/11/2018	Prima Emissione	Ing. Bruno Melita
01	08/01/2019	Modifica a seguito di verifica del RSN	VERIFICATO DA: Ing. Mauro Guersiero
			APPROVATO DA: Arch. Valterio Tropeano

CODICE D'IDENTIFICAZIONE ELABORATO


05/17 - M. EG 16/02
EDIFICIO B
PIANO PRIMO - Impianto di Scarico



IL RESPONSABILE DEL PROCEDIMENTO: Ing. Salvatore CONCETTINO
IL COORDINATORE DELLA SICUREZZA IN FASE DI PROGETTAZIONE: Arch. Valterio TROPEANO

PROGETTISTA RESPONSABILE COORDINATORE		GRUPPO DI LAVORO
Arch. Valterio TROPEANO		Ing. Antonio GRAZIANO
RESPONSABILI	RESPONSABILE PROGETTAZIONE ARCHITETTONICA	Ing. Letizia LUNA IERONIMI
	Arch. Giancarlo POCANEI	Ing. Massimo SALVATORE
	RESPONSABILE PROGETTAZIONE STRUTTURALE	Ing. Domenico DE MATTEA
	Ing. Carlo CARLETTI	Ing. Nicola LO PROCCO
	RESPONSABILE IMPIANTI GEOMETRICI	Arch. Sara GUERSIERO
	Geol. Carmine MAZZAROTTI	Geom. Gerardo IANCIORIO
	RESPONSABILE PROGETTAZIONE IMPIANTI MECCANICI	Geom. Franco MARRAS
	Ing. Bruno MATTIA	Geom. Franco MARRAS
	RESPONSABILE PROGETTAZIONE IMPIANTI ELETTRICI	Geom. Franco MARRAS
	Ing. Mauro GUERSIERO	CONSULENTI SCIENTIFICI
	RESPONSABILE PROGETTAZIONE SICUREZZA	Arch. Patrizia GAMMA
	Arch. Patrizia GAMMA	Prof. Ing. Luigi PETTI
		Prof. Geol. Francesco Maria GUACAGNOLI

AICIA Engineering srl
Sede: Via Roma n. 10 - 83030 Montefalcione (Av.)
Tel: +39 0823 21212 - www.aicingegneria.it
E-mail: aicia@gmail.com - info@acingegneria.it - aicia@pec.it
P. IVA: 02455650645 - Capitale Sociale € 10.000,00
Iscritta al R.E.A. della C.C.I.A.A. di Avellino n. 156432

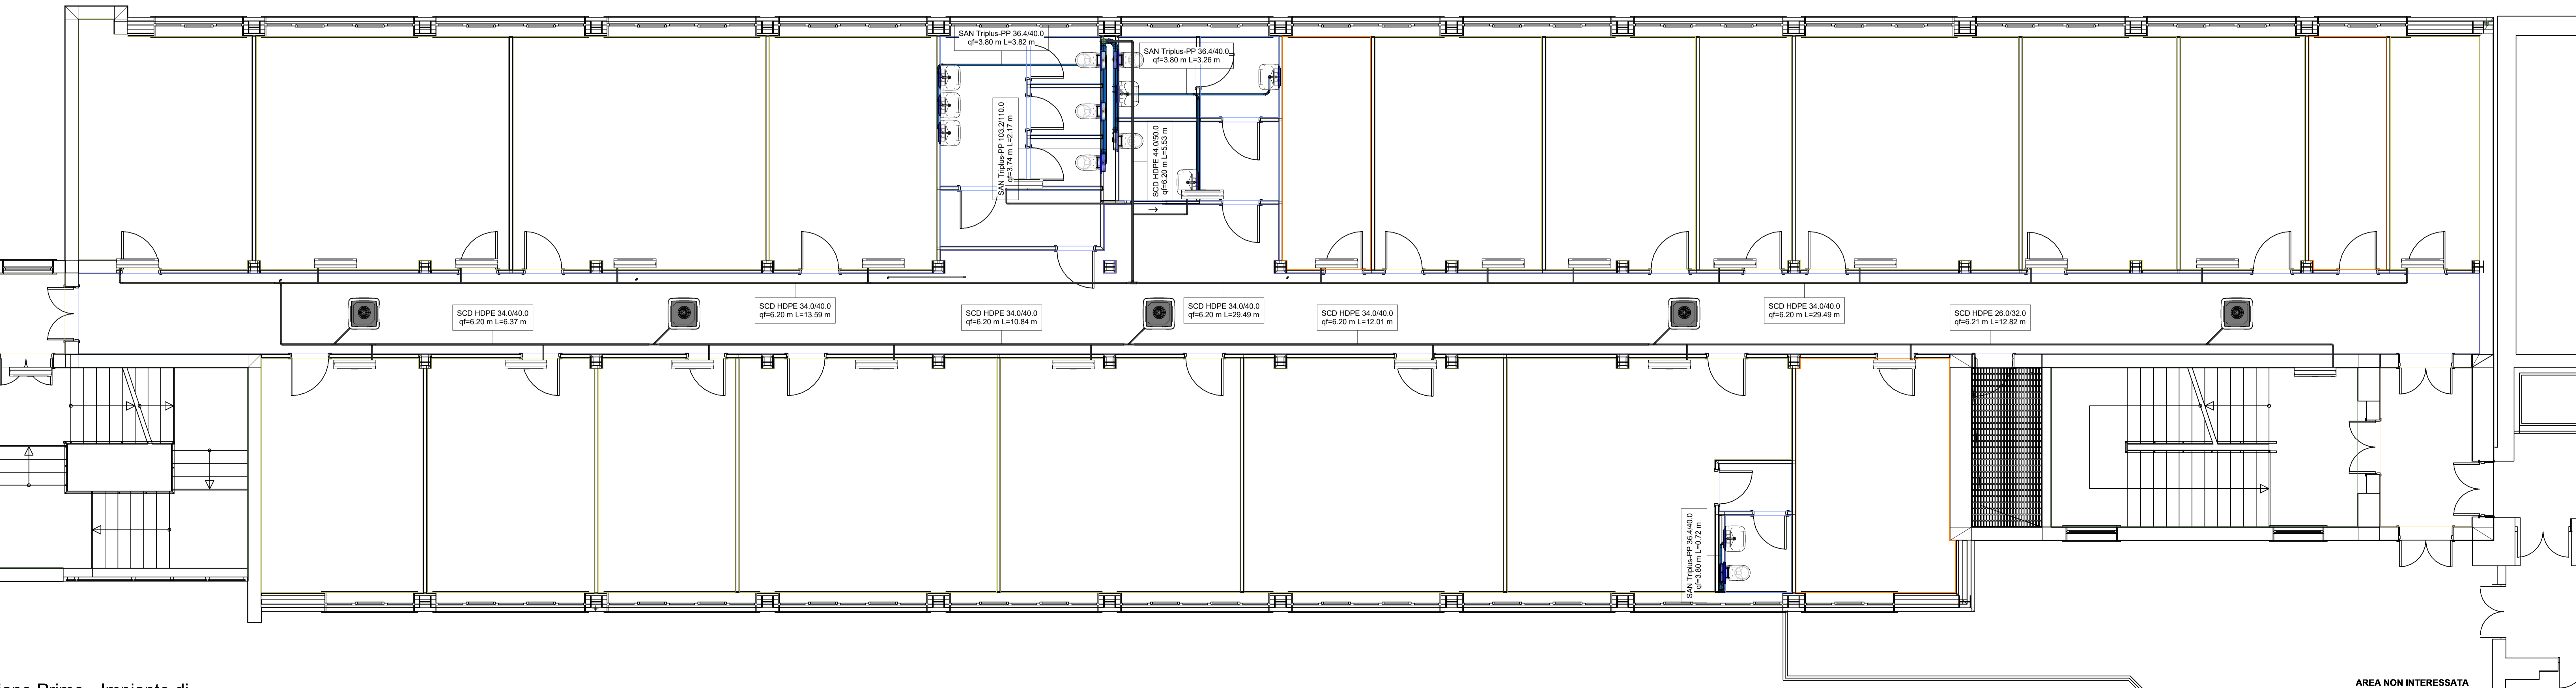

AREA NON INTERESSATA

1 Piano Primo - Impianto di Scarico
1:50