

PROGETTO PRELIMINARE	<input type="checkbox"/>	PROGETTO DEFINITIVO	<input type="checkbox"/>	PROGETTO ESECUTIVO	<input checked="" type="checkbox"/>
----------------------	--------------------------	---------------------	--------------------------	--------------------	-------------------------------------

**OGGETTO:** Progettazione definitiva ed esecutiva, coordinamento della sicurezza in fase di progettazione e di esecuzione, direzione lavori, contabilità dei lavori ed accatastamento, finalizzati al completamento e all'ampliamento del polifunzionale "Mangianelli" per la nuova sede del XII Reparto mobile della Polizia di Stato, in Reggio Calabria, località Santa Caterina.

**UBICAZIONE:** Località Santa Caterina - Reggio Calabria  
**COMMITENTE:** Agenzia del Demanio - Direzione Regionale Calabria

CODICE CIG: 7121966045      CODICE CUP: G36D17000550001

**PROGETTO IMPIANTI IDRICO-SANITARI**

REV.	DATA	MODIFICA	DISEGNATORE/COMPILATORE:
00	26/11/2018	Prima Emissione	Ing. Bruno Motta
01	08/01/2019	Modifica a seguito di verifica del RINA	VERIFICATO DA: Ing. Mauro Squitieri
			APPROVATO D.L.C. Arch. Valerino Tropeano


CODICE D'IDENTIFICAZIONE	ELABORATO
05/17 - M. EG17/02	EDIFICIO B PIANO SECONDO - Impianto di Scarico

<b>OPEN BIM</b>	
IL RESPONSABILE DEL PROCEDIMENTO Ing. Salvatore CONCETTINO	IL COORDINATORE DELLA SICUREZZA IN FASE DI PROGETTAZIONE Arch. Valerino TROPEANO

PROGETTISTA RESPONSABILE COORDINATORE	GRUPPO DI LAVORO
Arch. Valerino TROPEANO	Ing. Antonio GRIZANO Ing. Letizia IERONIMI Ing. Massimo SALVATORE Ing. Domenico DE MATTA Ing. Rossa LO PRORE Arch. Saverio GUERRIERO Geom. Geremamo IANCIORIO Geom. Franco IERONIMI Ing. In. Adriano IERONIMI
RESPONSABILI	CONSULENTI SCIENTIFICI
<b>RESPONSABILE PROGETTAZIONE ARCHITETTONICA</b> Arch. Giancarlo POCARELLI <b>RESPONSABILE PROGETTAZIONE STRUTTURALE</b> Ing. Carlo CARLETTI <b>RESPONSABILE MECCANICA EROSONOSTICHE</b> Geom. Carmine MAZZAROTTI <b>RESPONSABILE PROGETTAZIONE IMPIANTI MECCANICI</b> Ing. Bruno MATTIA <b>RESPONSABILE PROGETTAZIONE IMPIANTI ELETTRICI</b> Ing. Mauro GUERRIERO <b>RESPONSABILE PROGETTAZIONE SICUREZZA</b> Arch. Patrizia GAMMA	Prof. Ing. Luigi PETTI Prof. Geom. Francesco Maria GUACAGNOLI

AICI Engineering srl  
Sede: Via Roma n. 10 - 83030 Montefalcione (Av.)  
Tel: +39 0823 212128 - www.aicingegneria.it  
e-mail: aici@ingegneria.it - info@acingegneria.it - aici@pec.it  
P. IVA: 0245560455 - Capitale Sociale € 10.000,00  
Iscritta al R.E.A. della C.C.I.A.A. di Avellino n. 156432

**ASSOCIATO**  
**oice**  
Consorzio delle organizzazioni di ingegneri  
di professione e di collaborazione in ingegneria

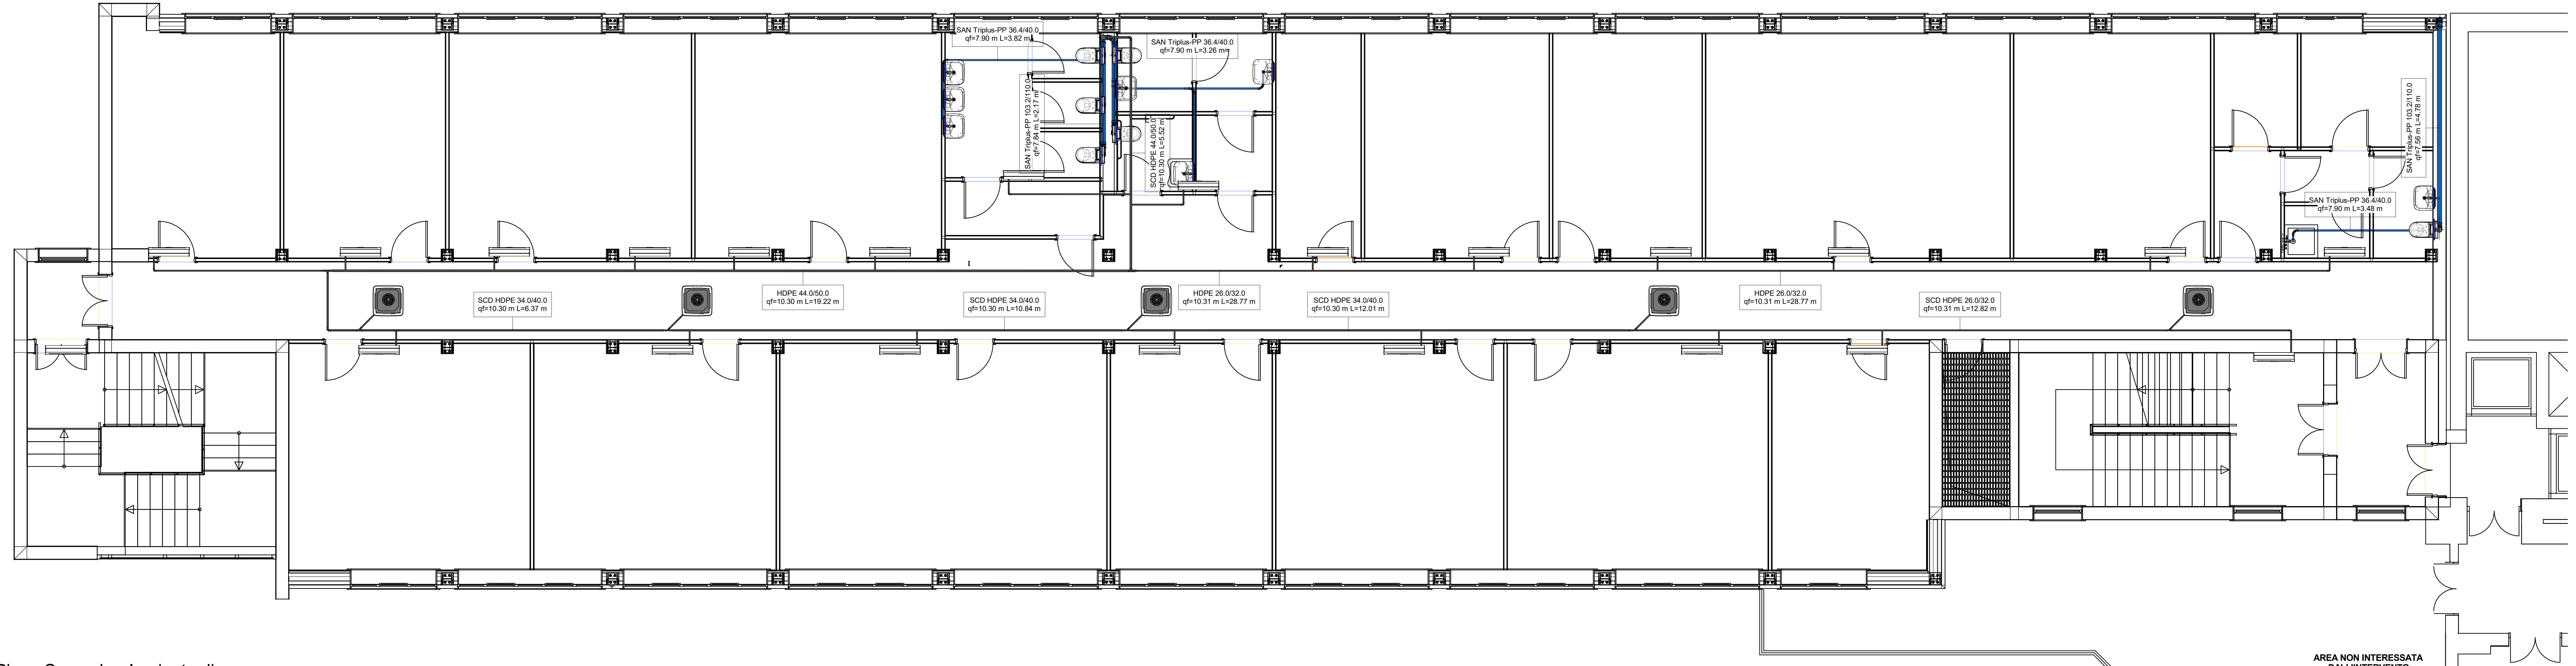

1 Piano Secondo - Impianto di Scarico

AREA NON INTERESSATA