

PROGETTO ARCHITETTONICO

REV.	DATA	MODIFICA	DISEGNATORE/COMPILATORE:
00	26/11/2018	Prima Emissione	Ing. Rosa Lo Pirore
01	08/01/2019	Modifiche a seguito di verifica del RINA	VERIFICATO DA: Arch. Gianfranco Picariello
			APPROVATO DA: Arch. Valentino Tropeano

CODICE D'IDENTIFICAZIONE **ELABORATO**

05/17- PA.EG02 /01
Planimetria generale stato di progetto
Livello piazzale
Scala 1:200



IL RESPONSABILE DEL PROCEDIMENTO
Ing. Salvatore CONGETTINO


IL COORDINATORE DELLA SICUREZZA IN FASE DI PROGETTAZIONE
Arch. Valentino TROPEANO

PROGETTISTA RESPONSABILE COORDINATORE		GRUPPO DI LAVORO	
Arch. Valentino TROPEANO		Ing. Antonio GRAZIANO	Ing. Letta Liana MIRIANI
RESPONSABILI		Ing. Mariano SALVATORE	Ing. Domenico DE MATTEA
RESPONSABILE PROGETTAZIONE ARCHITETTONICA	Arch. Gianfranco PICARIELLO	Ing. Rosa LO PIRORE	Arch. Ivan GUERRIERO
RESPONSABILE PROGETTAZIONE STRUTTURALE	Ing. Carlo CARLETTI	Arch. Stefano SACCHINO	Geom. Gerardo VANDICORIO
RESPONSABILE INDAGINI GEOGNOSTICHE	Geol. Camille MAZZAROTTI	Geom. Franco MARIANO	Per. Ind. Antonio FESTA
RESPONSABILE PROGETTAZIONE IMPIANTI MECCANICI	Ing. Bruno MATTIA	CONSULENTI SCIENTIFICI	
RESPONSABILE PROGETTAZIONE IMPIANTI ELETTRICI	Ing. Mauro GUERRIERO	Prof. Ing. Luigi PETTI	Prof. Geol. Francesco Maria GUADAGNO
RESPONSABILE PROGETTAZIONE SICUREZZA	Arch. Patrizia GAMMA		

AICI Engineering srl
Sede: via Roma n° 10 - 83030 Montefredane (Av)
Tel/fax: +39 0825 672126 - www.aiciengineering.it
email: aicir@gmail.com - info@iciengineering.it - aicir@pec.it
P. IVA: 02440540645 - Capitale sociale € 10.000,00
Iscritta al R.E.A. della C.C.I.A.A. di Avellino n. 158432



Planimetria generale stato di progetto - Livello piazzale
Scala 1:200

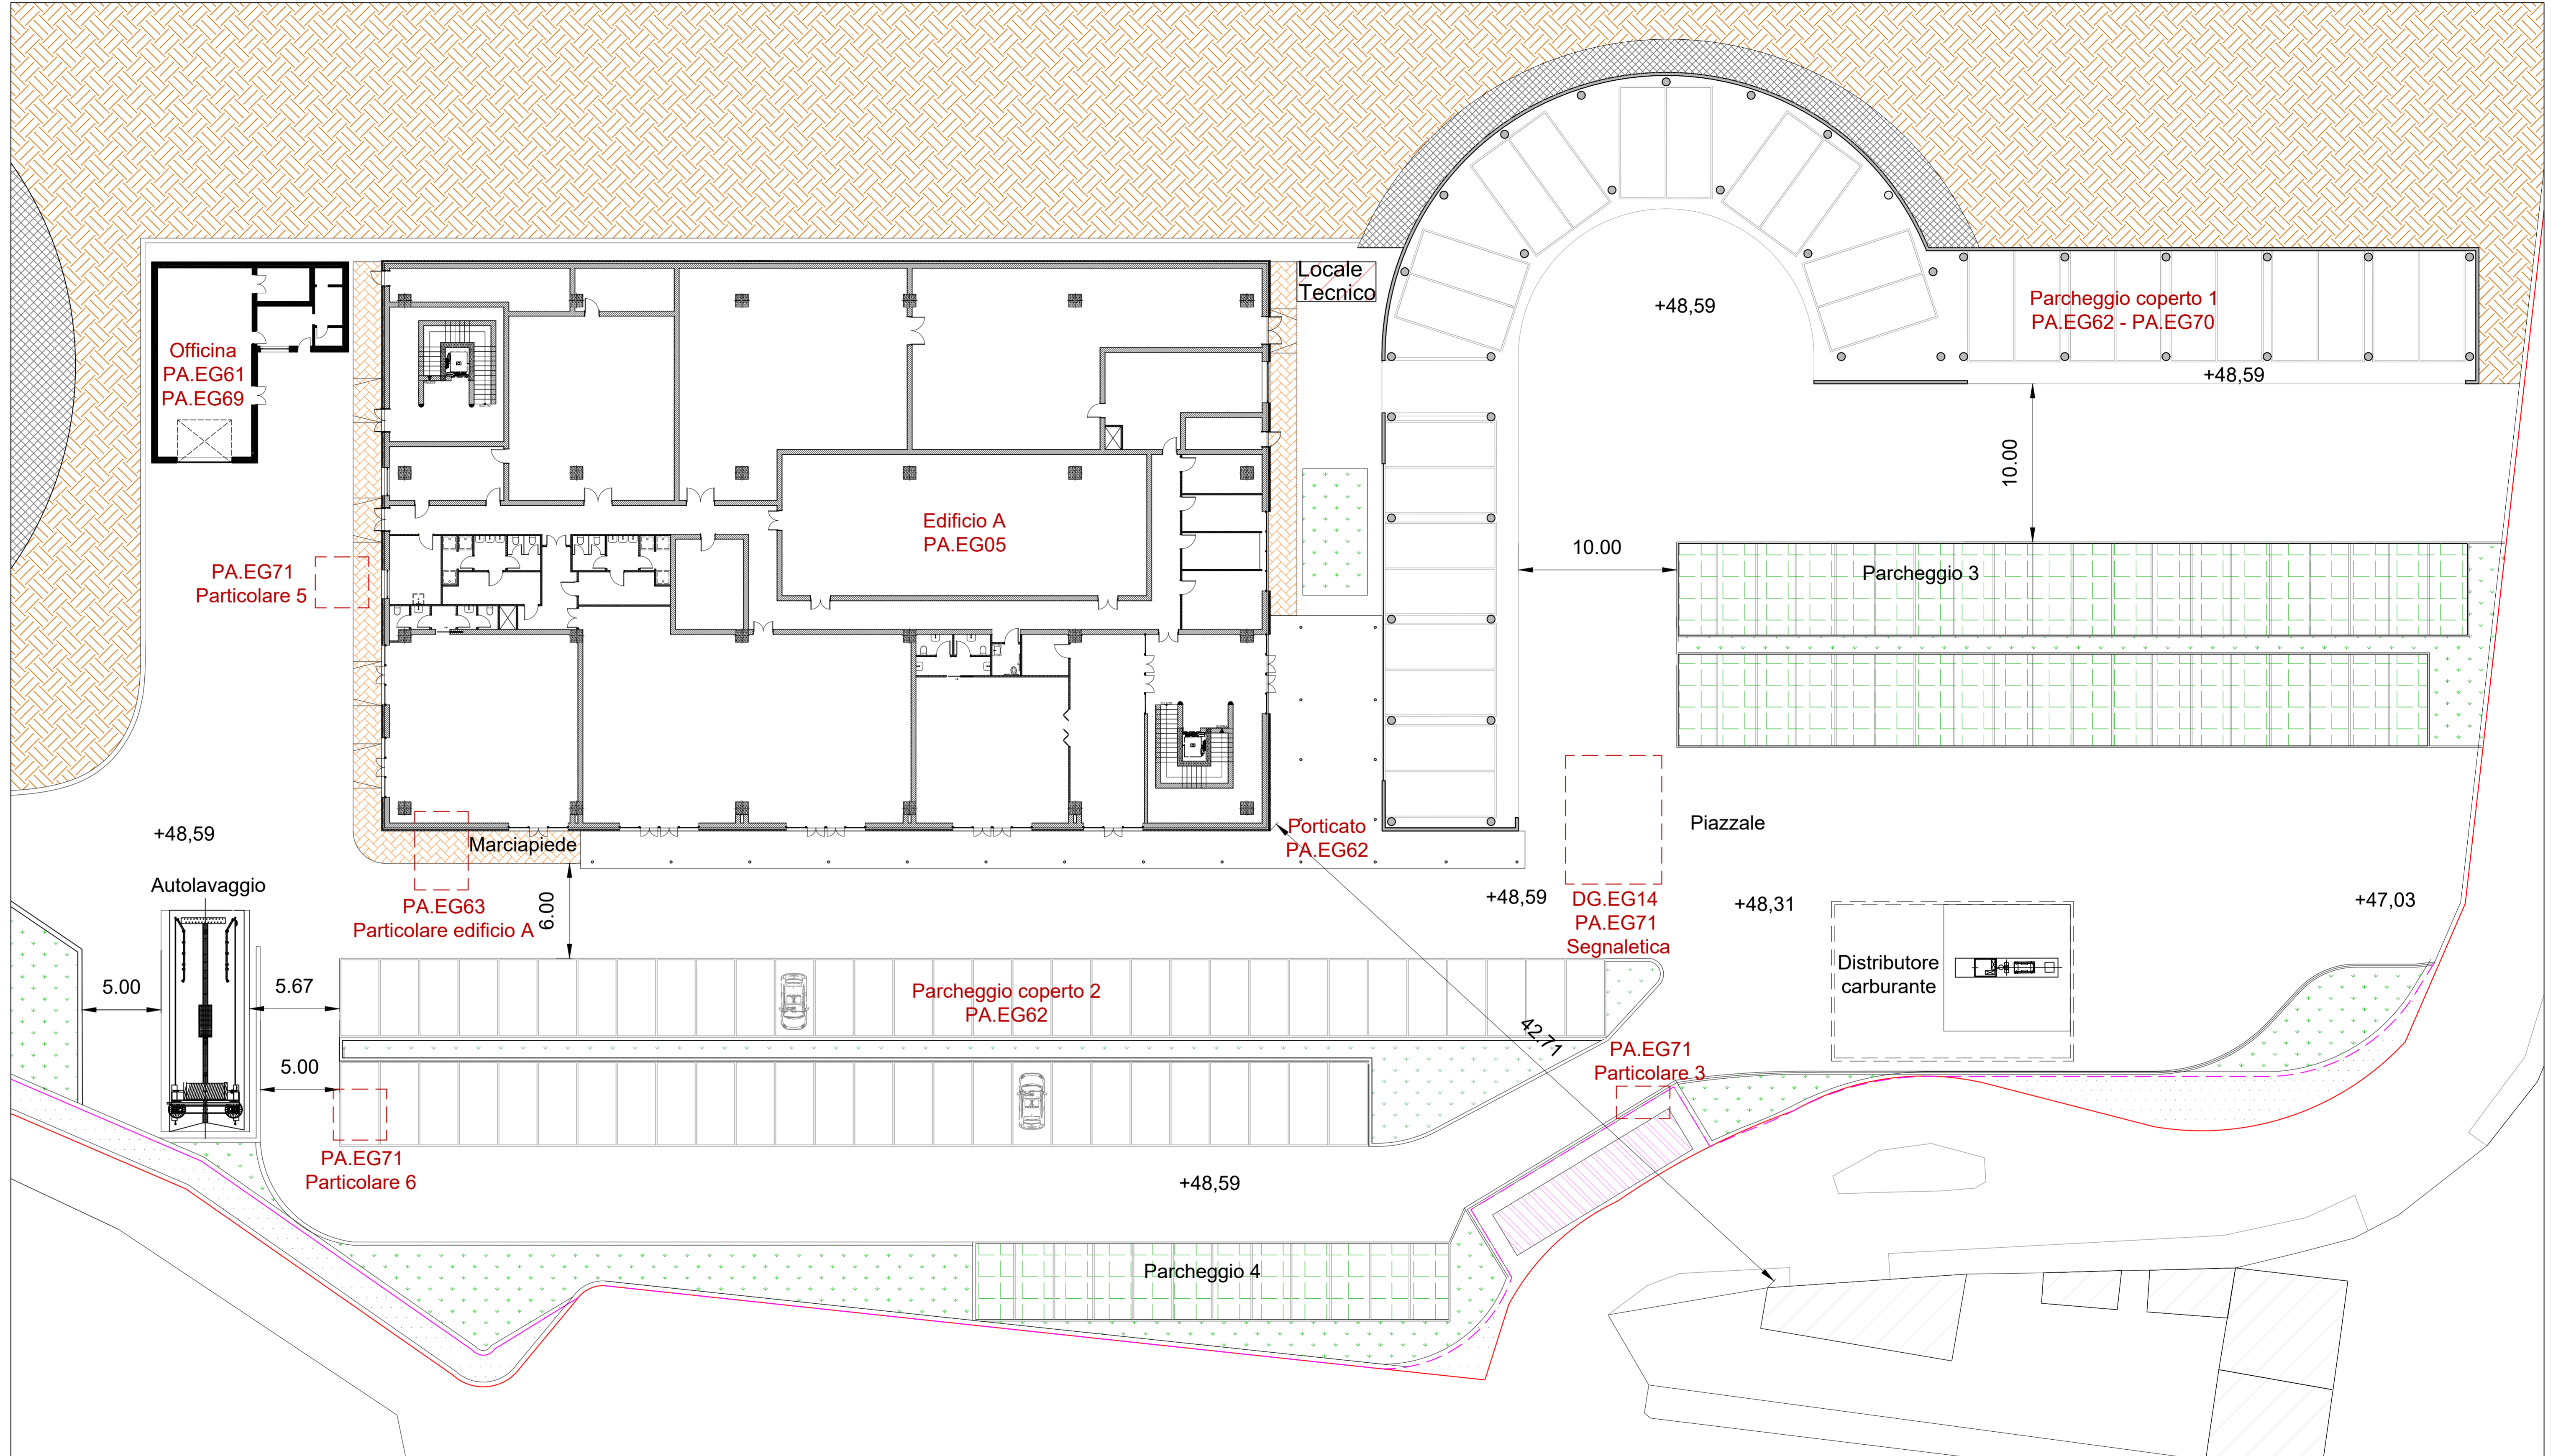

Nota: le quote si riferiscono al livello del mare

Legenda

Area oggetto d'intervento	Marciapiede
Area da recintare	Locale tecnico
Verde	Serbatoi
Fascia di rispetto	Cabina elettrica
Parcheggi permeabili	