

OGGETTO: Progettazione definitiva ed esecutiva, coordinamento della sicurezza in fase di progettazione e di esecuzione, direzione lavori, contabilità dei lavori ed accatastamento, finalizzati al completamento e all'ampliamento del polifunzionale "Manganeli" per la nuova sede del XII Reparto mobile della Polizia di Stato, in Reggio Calabria, Località Santa Caterina.

UBICAZIONE: Località Santa Caterina - Reggio Calabria

COMMITTENTE: Agenzia del Demanio - Direzione Regionale Calabria

CODICE CIG: 7121966045 CODICE CUP: G36D17000050001

PROGETTO ARCHITETTONICO

REV.	DATA	MODIFICA	DISEGNATORE/COMPILATORE:
00	28/11/2018	Prima Emissione	Arch. Gianfranco PICARELLO
01	08/01/2019	Modifiche a seguito di verifica del RINA	VERIFICATO DA: Arch. Patrizia Gamma
			APPROVATO DA: Arch. Valentino Tropeano

CODICE D'IDENTIFICAZIONE: ELABORATO

05/17- PA.EG35 /00

Edificio A - Abaco degli Infissi:
Abaco Finestre
Abaco Porte

Scala 1:100




IL RESPONSABILE DEL PROCEDIMENTO
Ing. Salvatore CONCERTINO

IL COORDINATORE DELLA SICUREZZA IN FASE DI PROGETTAZIONE
Arch. Valentino TROPEANO

PROGETTISTA RESPONSABILE COORDINATORE		GRUPPO DI LAVORO	
Arch. Valentino TROPEANO		Ing. Antonio GRAZIANO	
RESPONSABILI		RESPONSABILE PROGETTAZIONE ARCHITETTONICA	Arch. Gianfranco PICARELLO
RESPONSABILE PROGETTAZIONE ARCHITETTONICA	Arch. Gianfranco PICARELLO	RESPONSABILE PROGETTAZIONE STRUTTURALE	Ing. Mariano SALVATORE
RESPONSABILE PROGETTAZIONE STRUTTURALE	Ing. Carlo CARLETTI	RESPONSABILE INDAGINI GEOGNOSTICHE	Ing. Rosa LO PRIORE
RESPONSABILE INDAGINI GEOGNOSTICHE	Geol. Carmine MAZZAROTTI	RESPONSABILE PROGETTAZIONE IMPIANTI MECCANICI	Arch. Ivan GUERRIERO
RESPONSABILE PROGETTAZIONE IMPIANTI MECCANICI	Ing. Bruno MATTIA	RESPONSABILE PROGETTAZIONE IMPIANTI ELETTRICI	Geom. Genarino IANDIORIO
RESPONSABILE PROGETTAZIONE IMPIANTI ELETTRICI	Ing. Mauro GUERRIERO	RESPONSABILE PROGETTAZIONE SICUREZZA	Per. Ind. Antonio FESTA
RESPONSABILE PROGETTAZIONE SICUREZZA	Arch. Patrizia GAMMA	CONSULENTI SCIENTIFICI	Prof. Ing. Luigi PRETTI
			Prof. Geol. Francesco Maria GUADAGNO

AICI Engineering srl
Sede: via Roma n° 10 - 83030 Montefredane (Av)
Telefax: +39 0825.672128 - www.aiciengineering.it
e-mail: aicisrl@gmail.com - info@aicisrl.com - aicisrl@pec.it
P. IVA: 02445540645 - Capitale sociale € 10.000,00
Iscritta al R.E.A. della C.C.I.A.A. di Avellino n. 158432

ASSOCIATO
oice
Associazione delle organizzazioni di Ingegneria
di architettura e di consulenza tecnico-economica

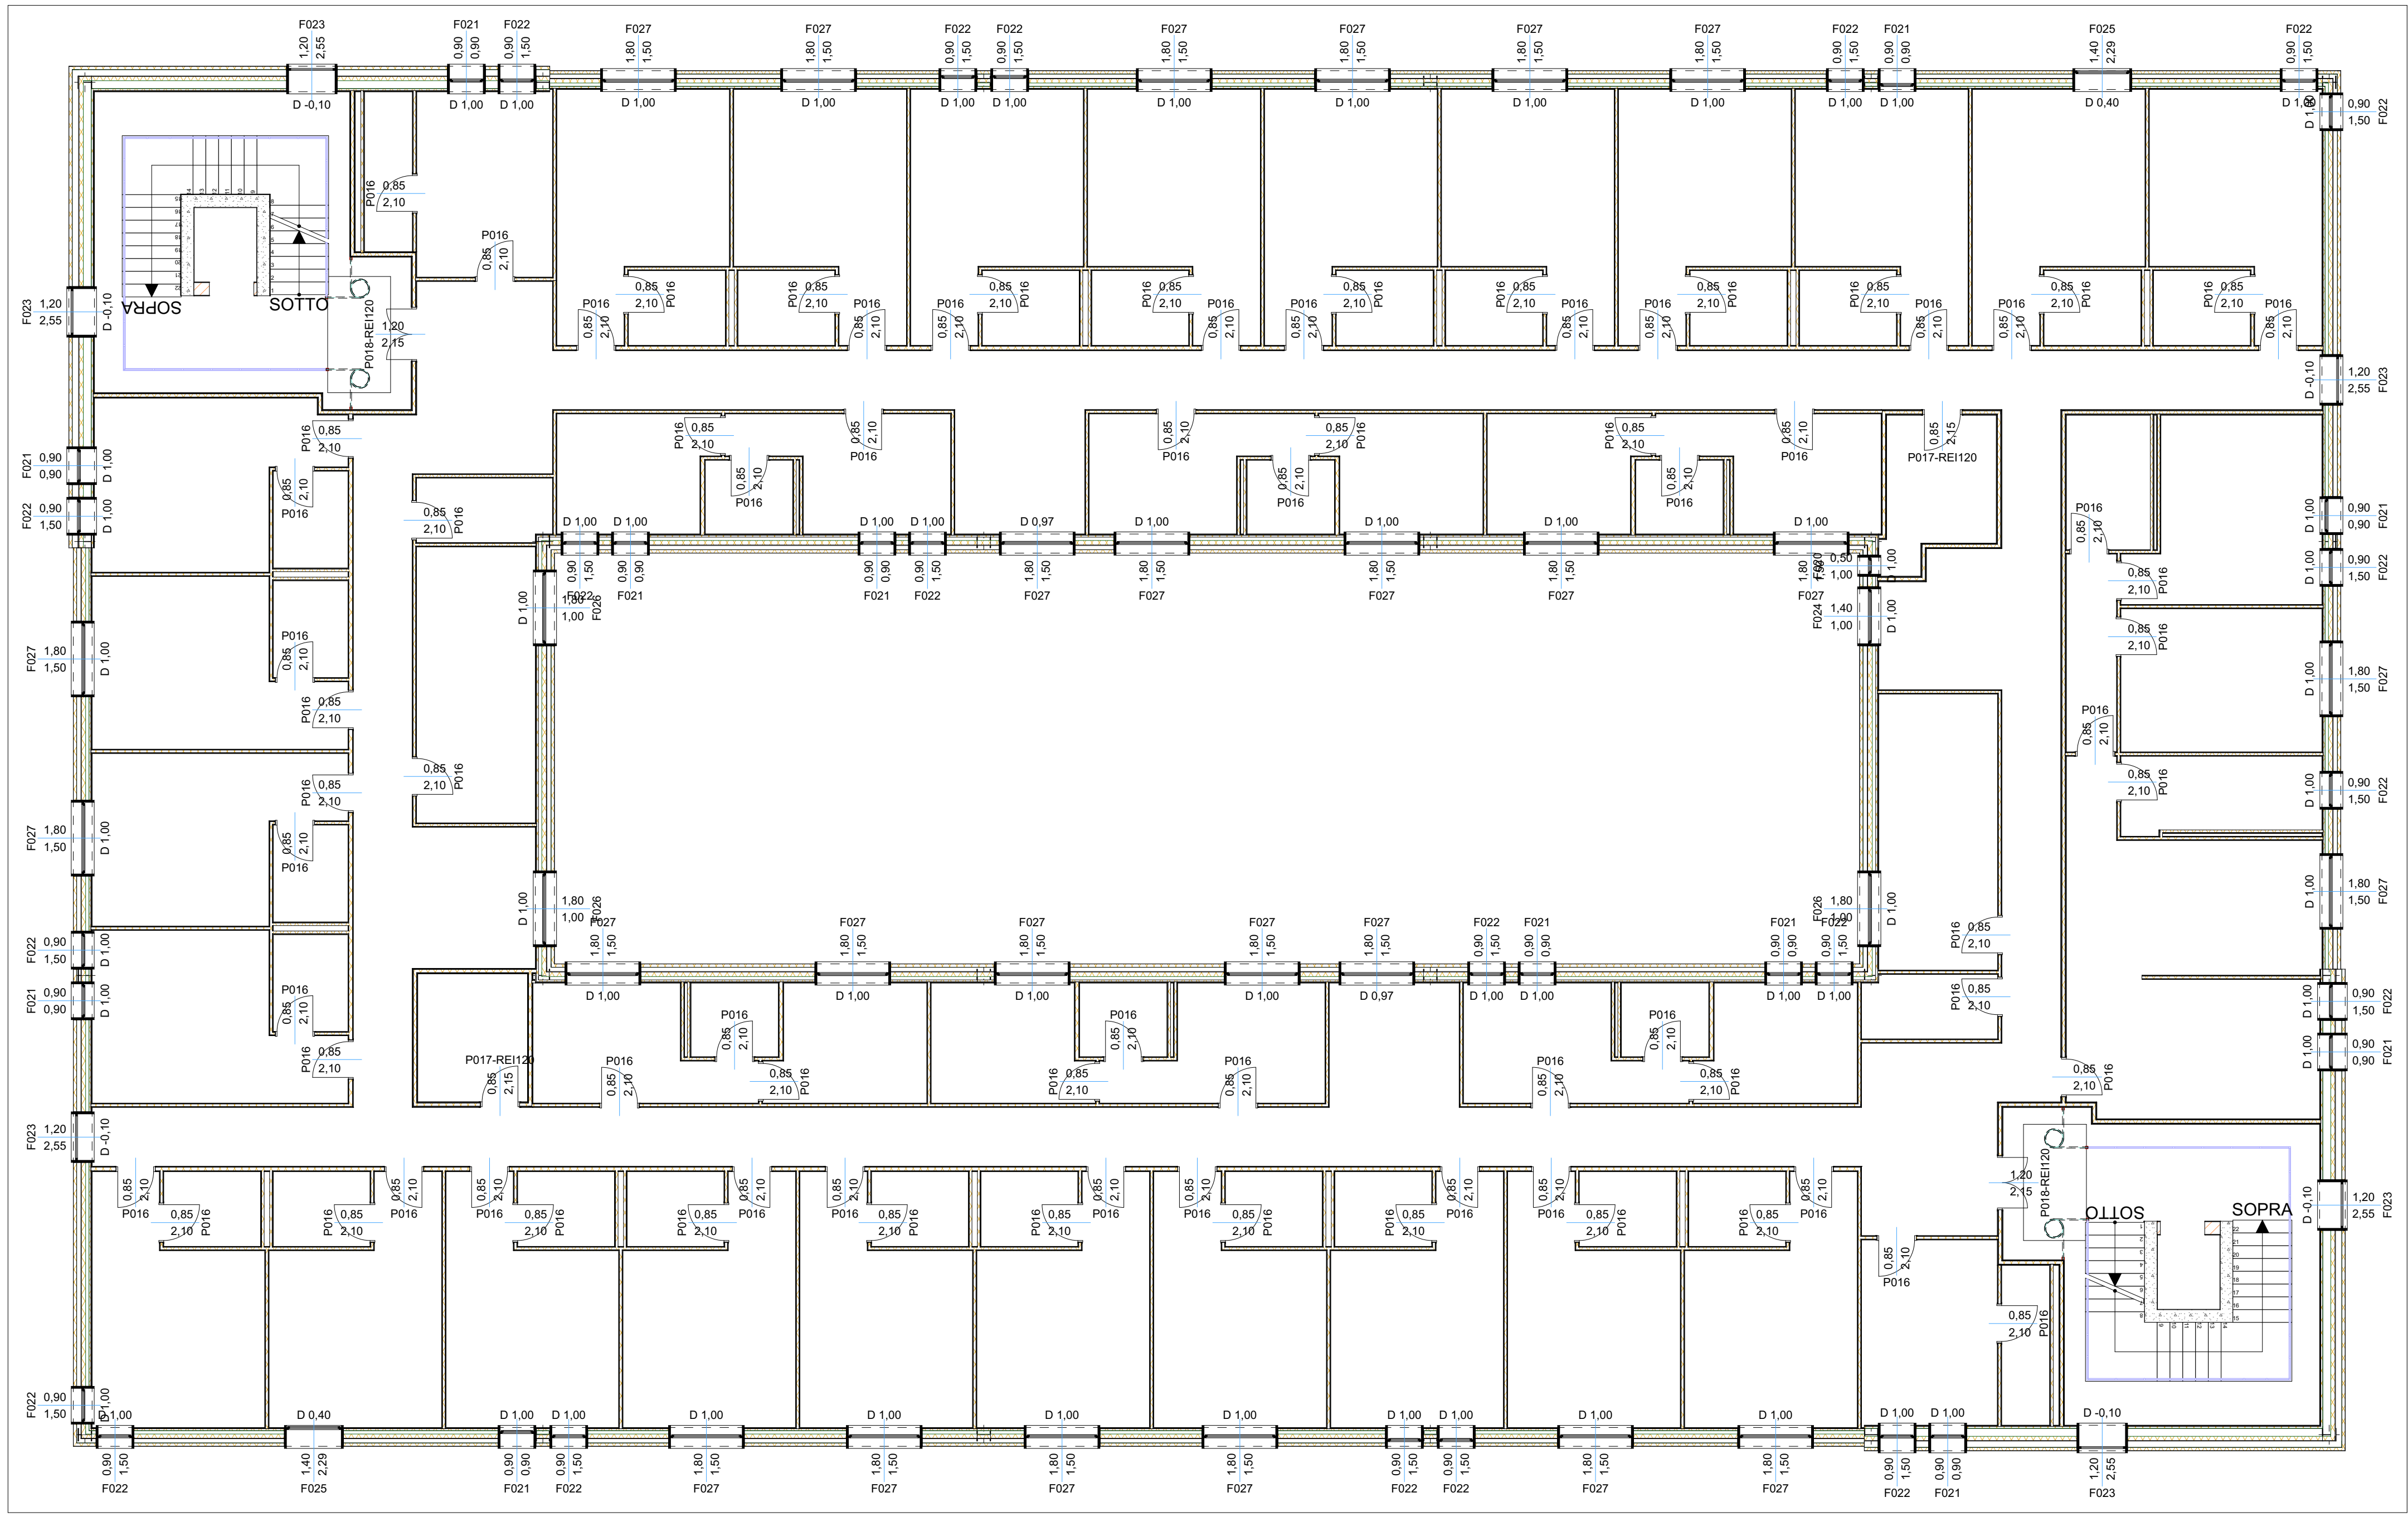

3 **Piano Terzo** 1:100

Abaco Finestre								
Piano ospite	Piano Terzo	Piano Terzo	Piano Terzo	Piano Terzo	Piano Terzo	Piano Terzo	Piano Terzo	Piano Terzo
ID Elemento	F020	F021	F022	F023	F024	F025	F026	F027
Quantità	1	12	21	6	1	2	3	26
Dim. L x H	0,50x1,00	0,90x0,90	0,90x1,50	1,20x2,55	1,40x1,00	1,40x2,29	1,80x1,00	1,80x1,50
Pianta								
Vieta dal Lato Opposto al Lato di Apertura								

Abaco Porte			
Piano ospite	Piano Terzo	Piano Terzo	Piano Terzo
ID Elemento	P016	P017-REI120	P018-REI120
Quantità	80	2	2
Dim. L x H	0,85x2,10	0,85x2,15	1,20x2,15
Pianta			
Vieta dal Lato Oppos...			