

OGGETTO: Progettazione definitiva ed esecutiva, coordinamento della sicurezza in fase di progettazione e di esecuzione, direzione lavori, contabilità dei lavori ed accatastamento, finalizzati al completamento e all'ampliamento del polifunzionale "Manganelli" per la nuova sede del XII Reparto mobile della Polizia di Stato, in Reggio Calabria, Località Santa Caterina.

UBICAZIONE: Località Santa Caterina - Reggio Calabria

COMMITTENTE: Agenzia del Demanio - Direzione Regionale Calabria

CODICE CIG: 7121966045 CODICE CUP: G36D1700050001

PROGETTO ARCHITETTONICO

REV.	DATA	MODIFICA	DISEGNATORE/COMPILATORE:
00	29/11/2018	Prima Emissione	Arch. Gianfranco Picarello
01	08/01/2019	Modifiche a seguito di verifica del RINA	VERIFICATO DA: Arch. Patrizia Gamma
			APPROVATO DA: Arch. Valentino Tropeano

CODICE D'IDENTIFICAZIONE | ELABORATO

05/17-PA.EG44 /01

Edificio B - Prospetti:
Prospetto Nord
Prospetto Sud

Scala 1:50
Scala 1:50




IL RESPONSABILE DEL PROCEDIMENTO: Ing. Salvatore CONCETTINO


IL COORDINATORE DELLA SICUREZZA IN FASE DI PROGETTAZIONE: Arch. Valentino TROPEANO

PROGETTISTA RESPONSABILE COORDINATORE		GRUPPO DI LAVORO	
Arch. Valentino TROPEANO		Ing. Antonio GRAZIANO	
RESPONSABILI	RESPONSABILE PROGETTAZIONE ARCHITETTONICA	Ing. Lella Liana IMBRIANI	
RESPONSABILE PROGETTAZIONE STRUTTURALE	Arch. Gianfranco PICARELLO	Ing. Marco SALVATORE	
RESPONSABILE PROGETTAZIONE STRUTTURALE	Ing. Carlo CARLETTI	Ing. Domenico DE MATTIA	
RESPONSABILE INDAGINI GEODINAMICHE	Geol. Carmine MAZZAROTTI	Arch. Ivan GUERRIERO	
RESPONSABILE PROGETTAZIONE IMPIANTI MECCANICI	Geom. Gerardo IANCIORIO	Geom. Franco MIMMO	
RESPONSABILE PROGETTAZIONE IMPIANTI ELETTRICI	Ing. Mauro GUERRIERO	Per.Ind. Antonio FESTA	
RESPONSABILE PROGETTAZIONE SICUREZZA	Arch. Patrizia GAMMA	CONSULENTI SCIENTIFICI	
		Prof. Ing. Luigi PETTI	
		Prof. Geol. Francesco Maria GUADAGNO	

AICI Engineering srl
Sede: via Roma n° 10 - 83030 Montefredone (Av)
Telefax: +39 0825 672128 - www.aiciengineering.it
e-mail: aicier@pec.it - info@iciengineering.it - aicier@pec.it
P. IVA 024650945 - Capitale sociale € 10.000,00
Iscritta al R.E.A. della C.C.I.A.A. di Avellino n. 156432

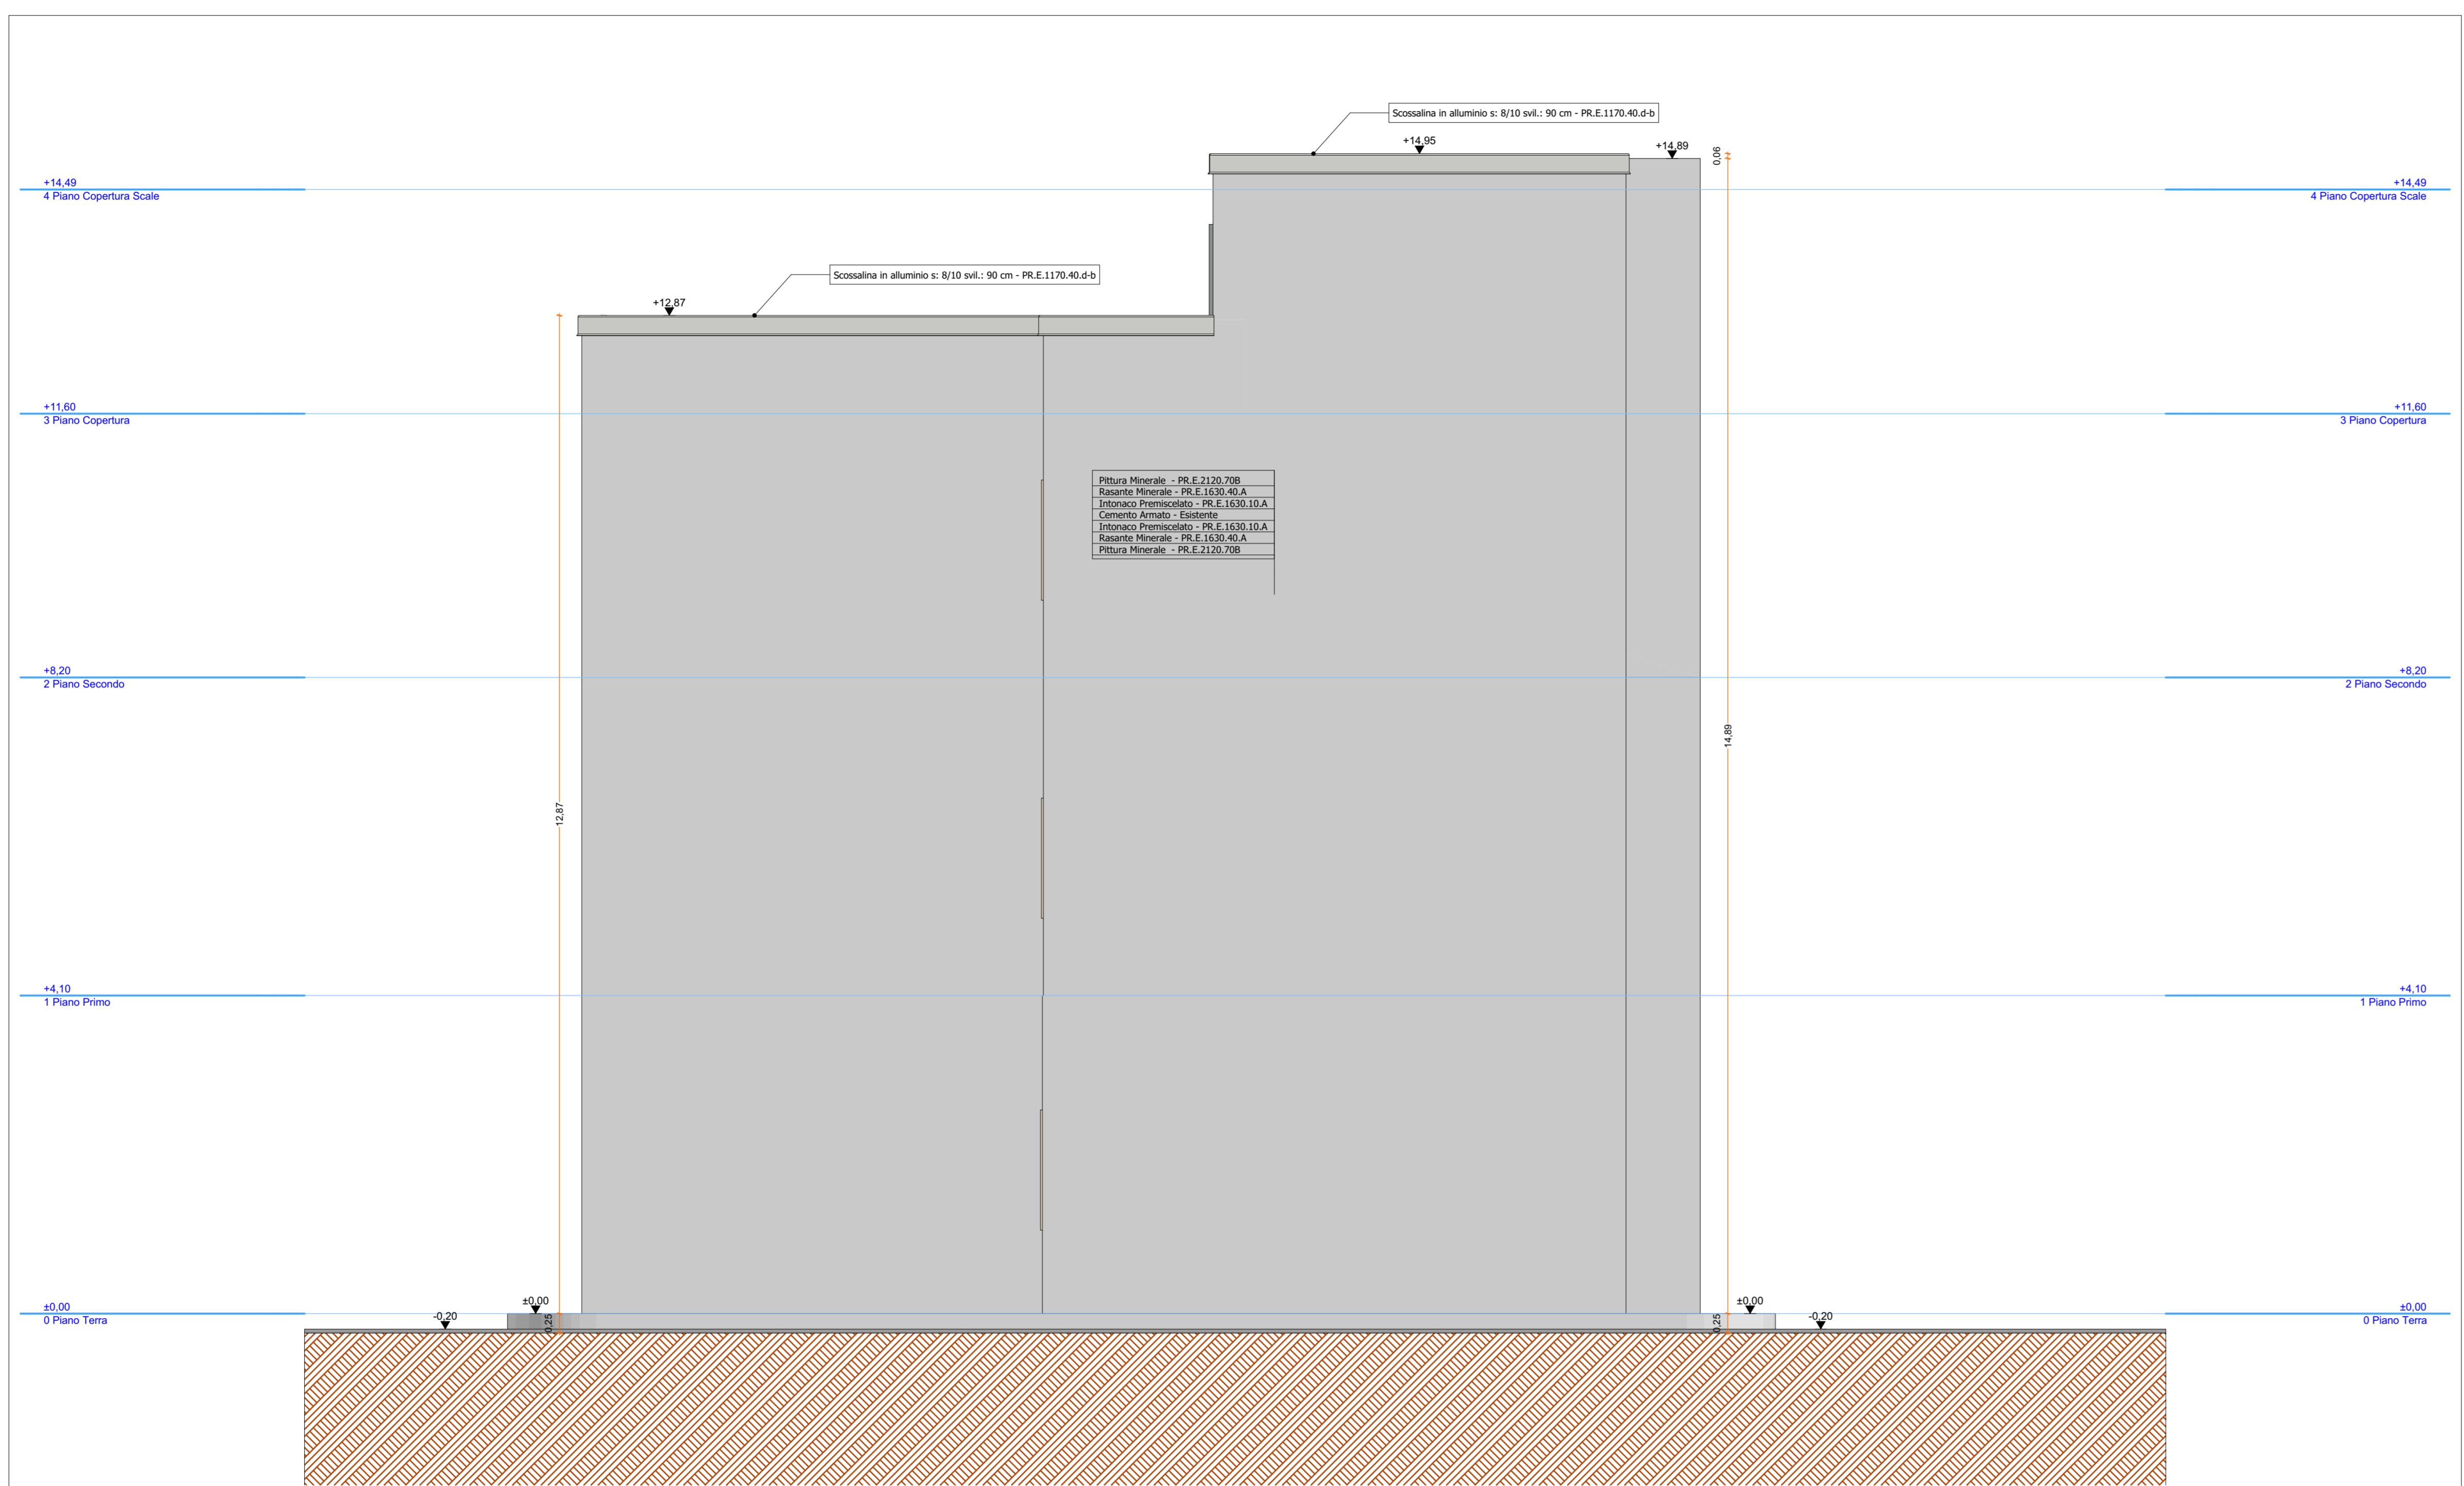

Prospetto Nord 1:50

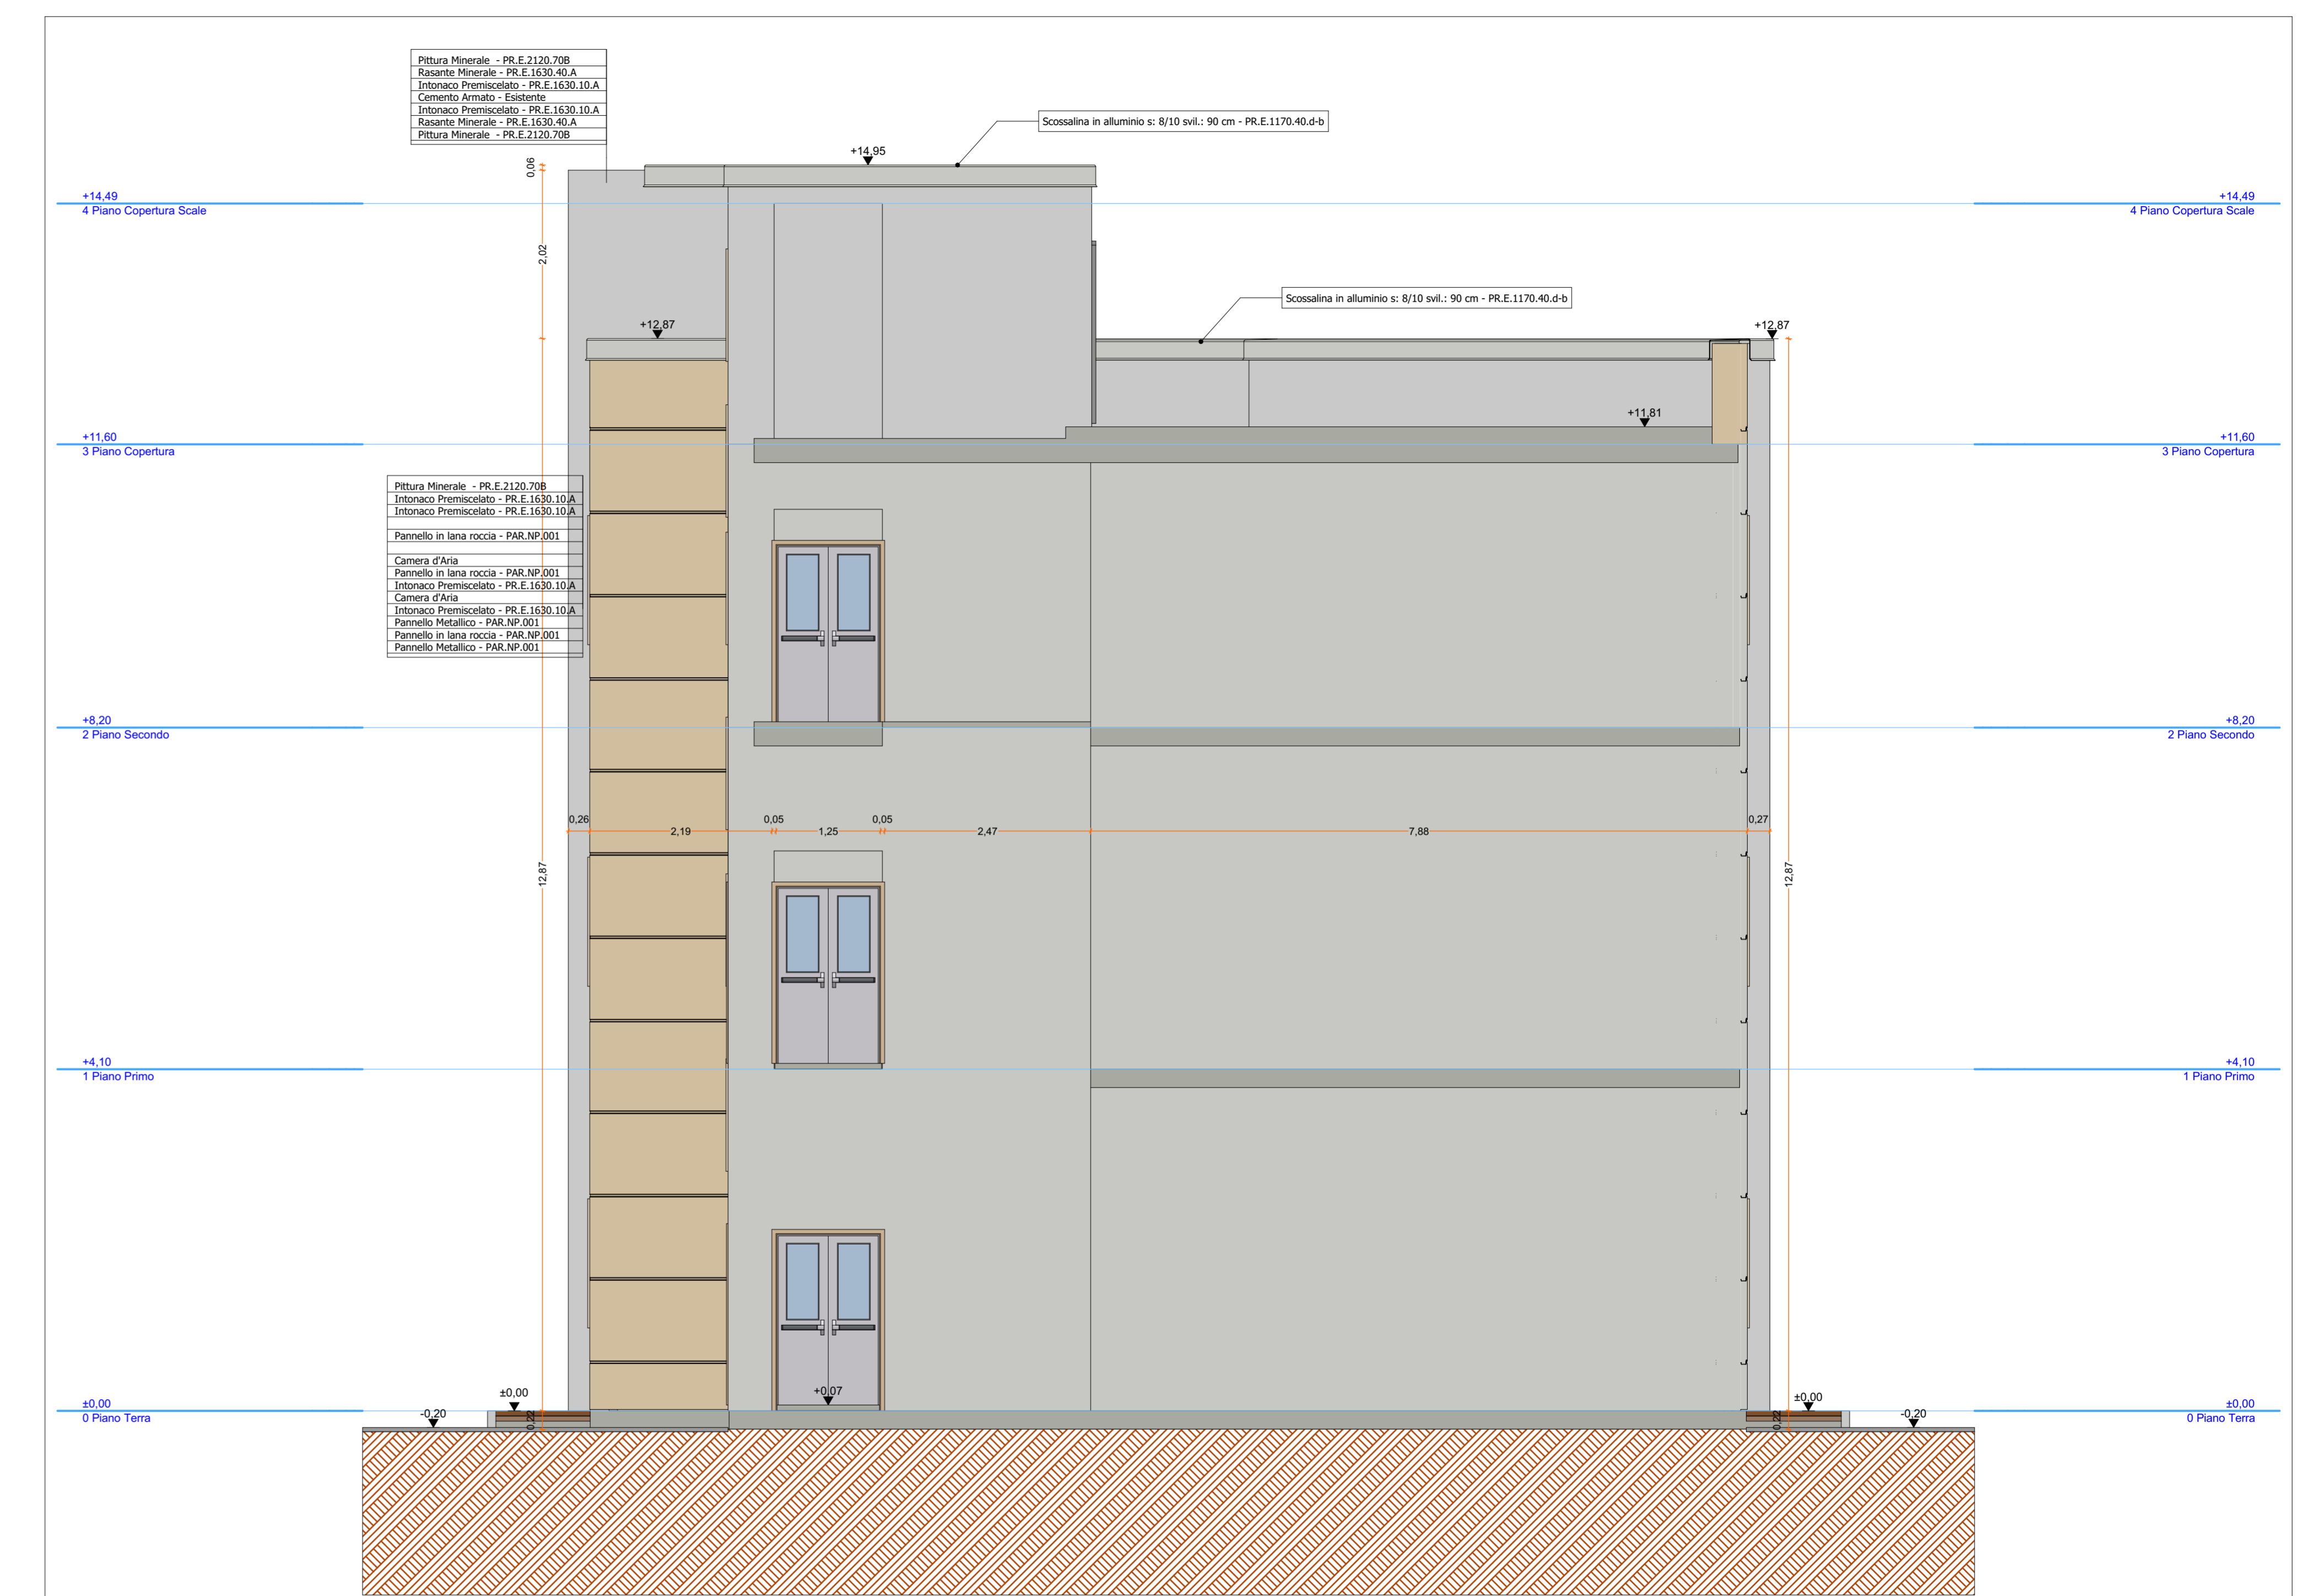

Prospetto Sud 1:50