

OGGETTO: Progettazione definitiva ed esecutiva, coordinamento della sicurezza in fase di progettazione e di esecuzione, direzione lavori, contabilità dei lavori ed accantonamento, finalizzati al completamento e all'ampliamento del polifunzionale "Manganello" per la nuova sede del XII Reparto mobile della Polizia di Stato, in Reggio Calabria, Località Santa Caterina.

UBICAZIONE: Località Santa Caterina - Reggio Calabria
COMMITTENTE: Agenzia del Demanio - Direzione Regionale Calabria

CODICE CIG: 7121966045 CODICE CUP: G3M1700050001

RILIEVO STATO DI FATTO

REV.	DATA	MODIFICA	DISEGNATORE/COMPILATORE:
00	26/11/2018	Prima Emissione	Arch. Gianfranco Piccinello
			VERIFICATO DA: Arch. Patrizia Gamma
			APPROVATO DA: Arch. Valterio Tropeano

CODICE D'IDENTIFICAZIONE: **ELABORATO**
 Edificio Polifunzionale in Acciaio
 Prospetto Ovest
 Prospetto Est Scala 1:100
 05/17-SF.EG10 /00

OPEN BIM

IL RESPONSABILE DEL PROCEDIMENTO: Ing. Salvatore CONCETTINO
 IL COORDINATORE DELLA SICUREZZA IN FASE DI PROGETTAZIONE: Arch. Valterio TROPEANO

PROGETTISTA RESPONSABILE COORDINATORE: Arch. Valterio TROPEANO

RESPONSABILI:


- RESPONSABILE PROGETTAZIONE ARCHITETTONICA:** Arch. Gianfranco PICCINELLO
- RESPONSABILE PROGETTAZIONE STRUTTURALE:** Ing. Carlo CASSETTI
- RESPONSABILE INDAGINI GEONOSTICHE:** Geol. Carmine MAZZANOTTI
- RESPONSABILE PROGETTAZIONE IMPIANTI MECCANICI:** Geom. Giancarlo MANDORICO
- RESPONSABILE PROGETTAZIONE IMPIANTI ELETTRICI:** Ing. Marco GUERRIERO
- RESPONSABILE PROGETTAZIONE SICUREZZA:** Arch. Patrizia GAMMA

GRUPPO DI LAVORO:
 Ing. Antonio GRAZIANO
 Ing. Lella Lina MERRANI
 Ing. Mariano SALVATORE
 Ing. Domenico DE MATTEA
 Ing. Nicola DI FRASCIS
 Arch. Ivan GUERRIERO
 Arch. Silvana SACCARDO
 Geom. Giancarlo MANDORICO
 Geom. Franco MIMMO
 Per. Ind. Antonio FESTA


CONSULENTI SCIENTIFICI:
 Prof. Ing. Luigi PIRELLI
 Prof. Geol. Flaminio Maria GUADAGNO

ASSOCIATO
oice
Associazione degli Ingegneri e Architetti della Calabria

AICI Engineering srl
 Sede: Via Roma n° 10 - 85030 Montefalcone (Av)
 Telefono: +39 0821 871238 - www.aicingegneria.it
 e-mail: aicir@aicir.com - info@aicicingegneria.it - aicir@pec.it
 P. IVA: 0240550065 - Capitale sociale € 10.000,00
 Iscritta al R.E.A. della C.C.I.A.A. di Avellino n. 158432

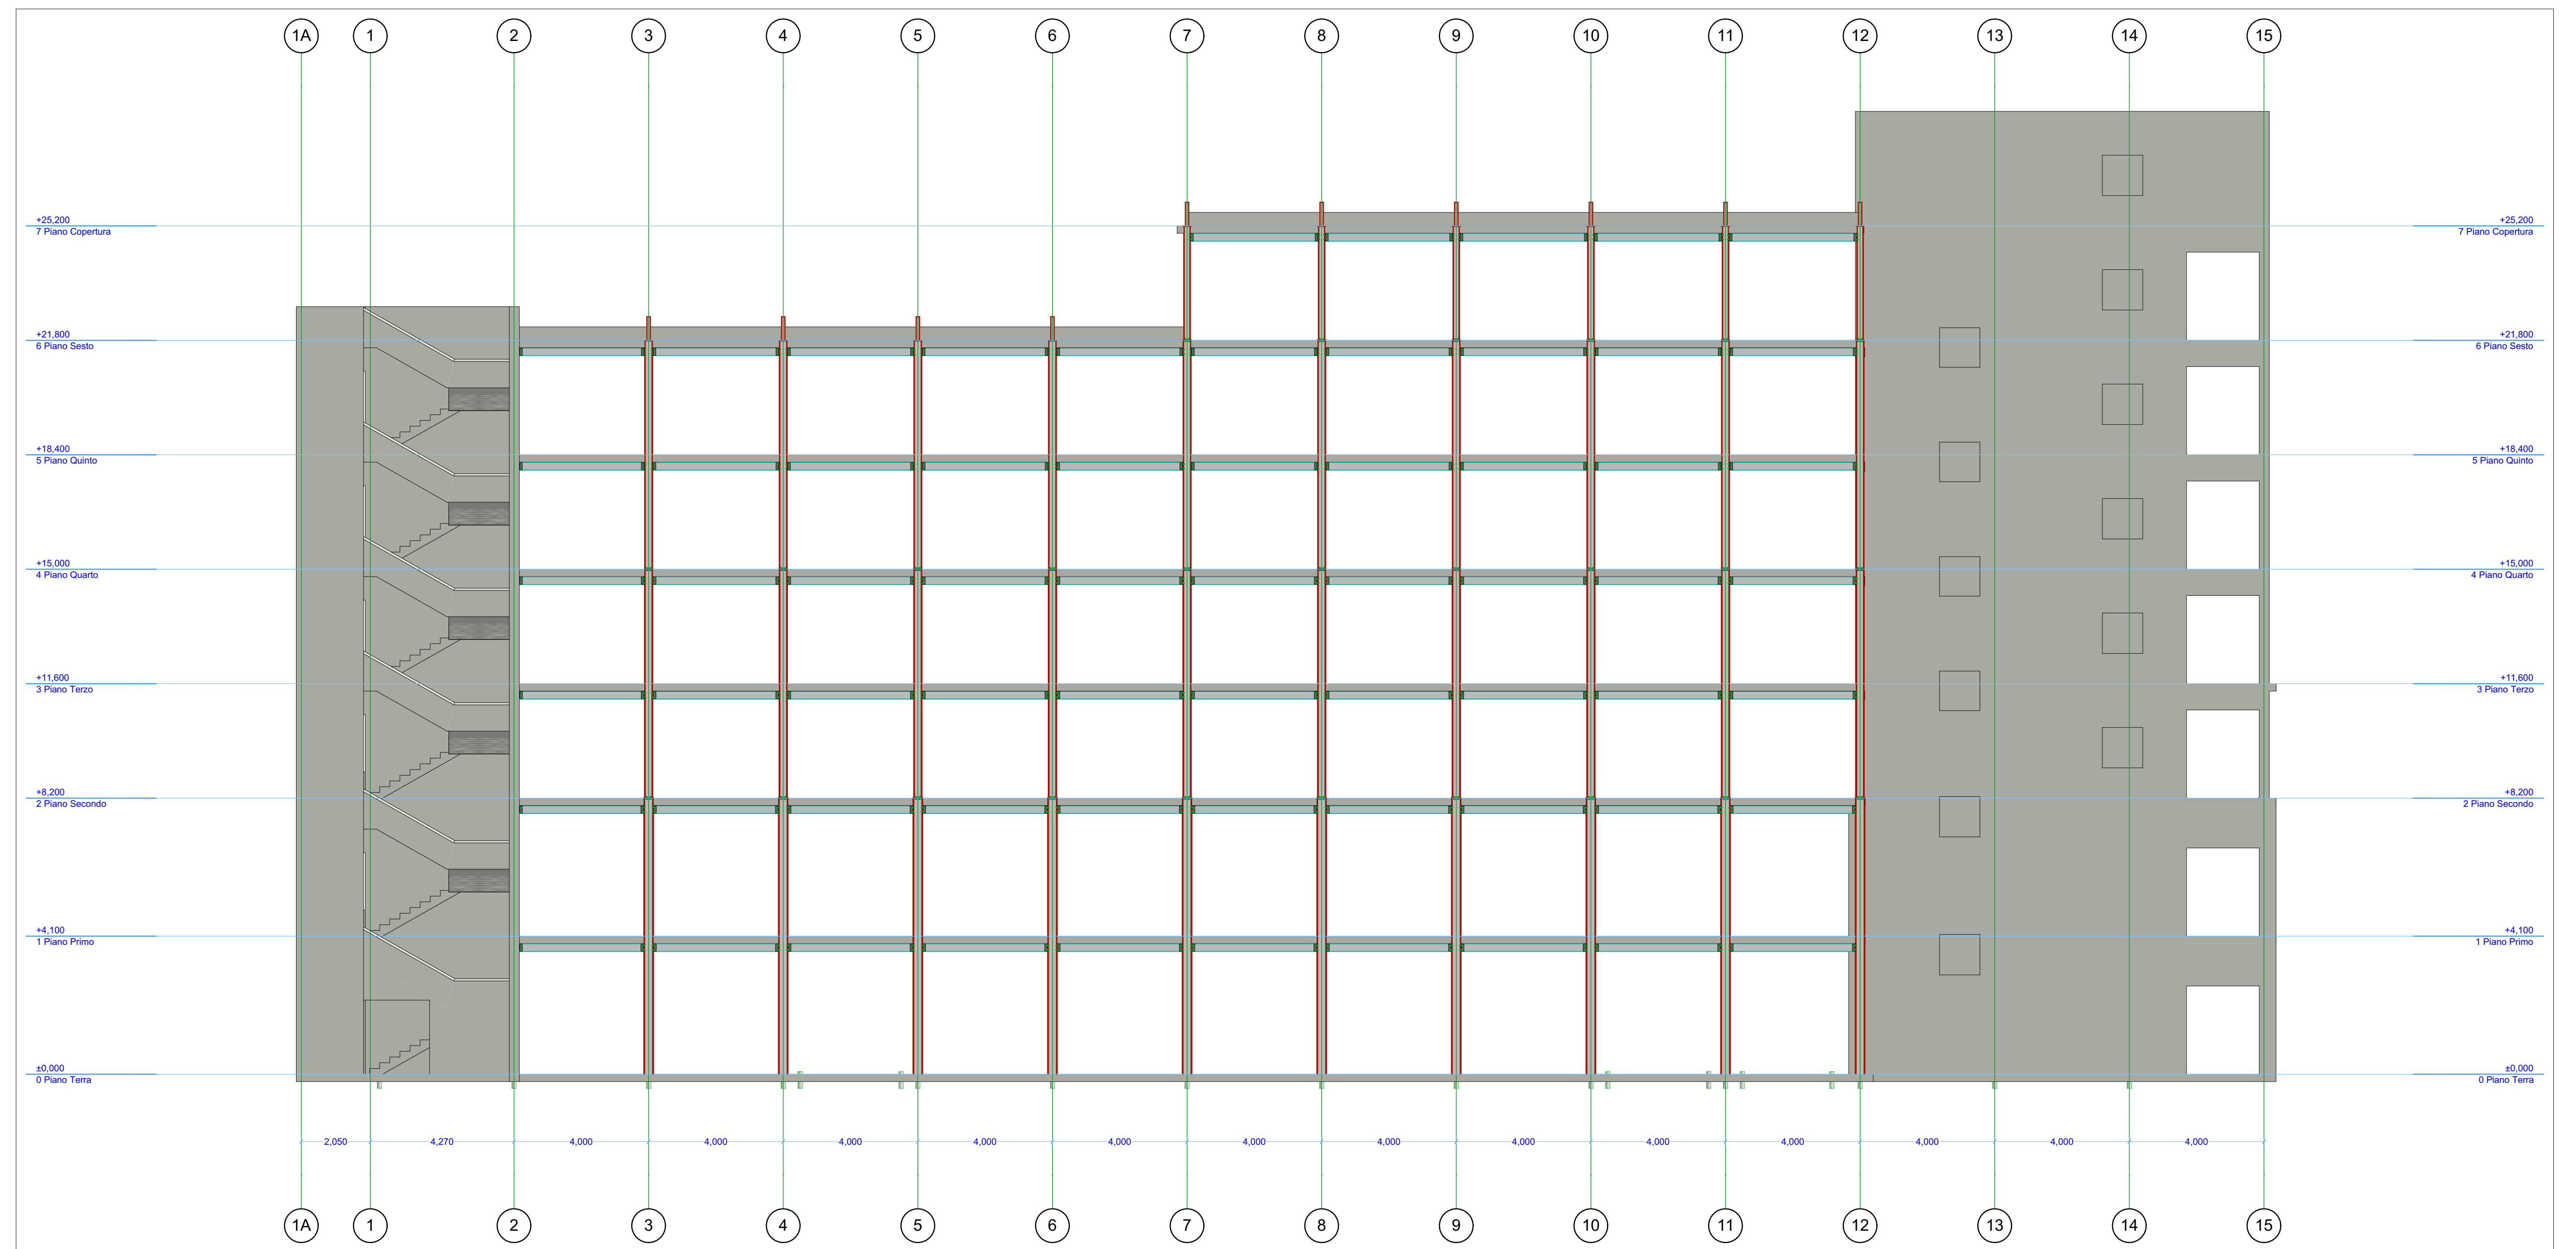

2 **Prospetto Ovest** **1:100**

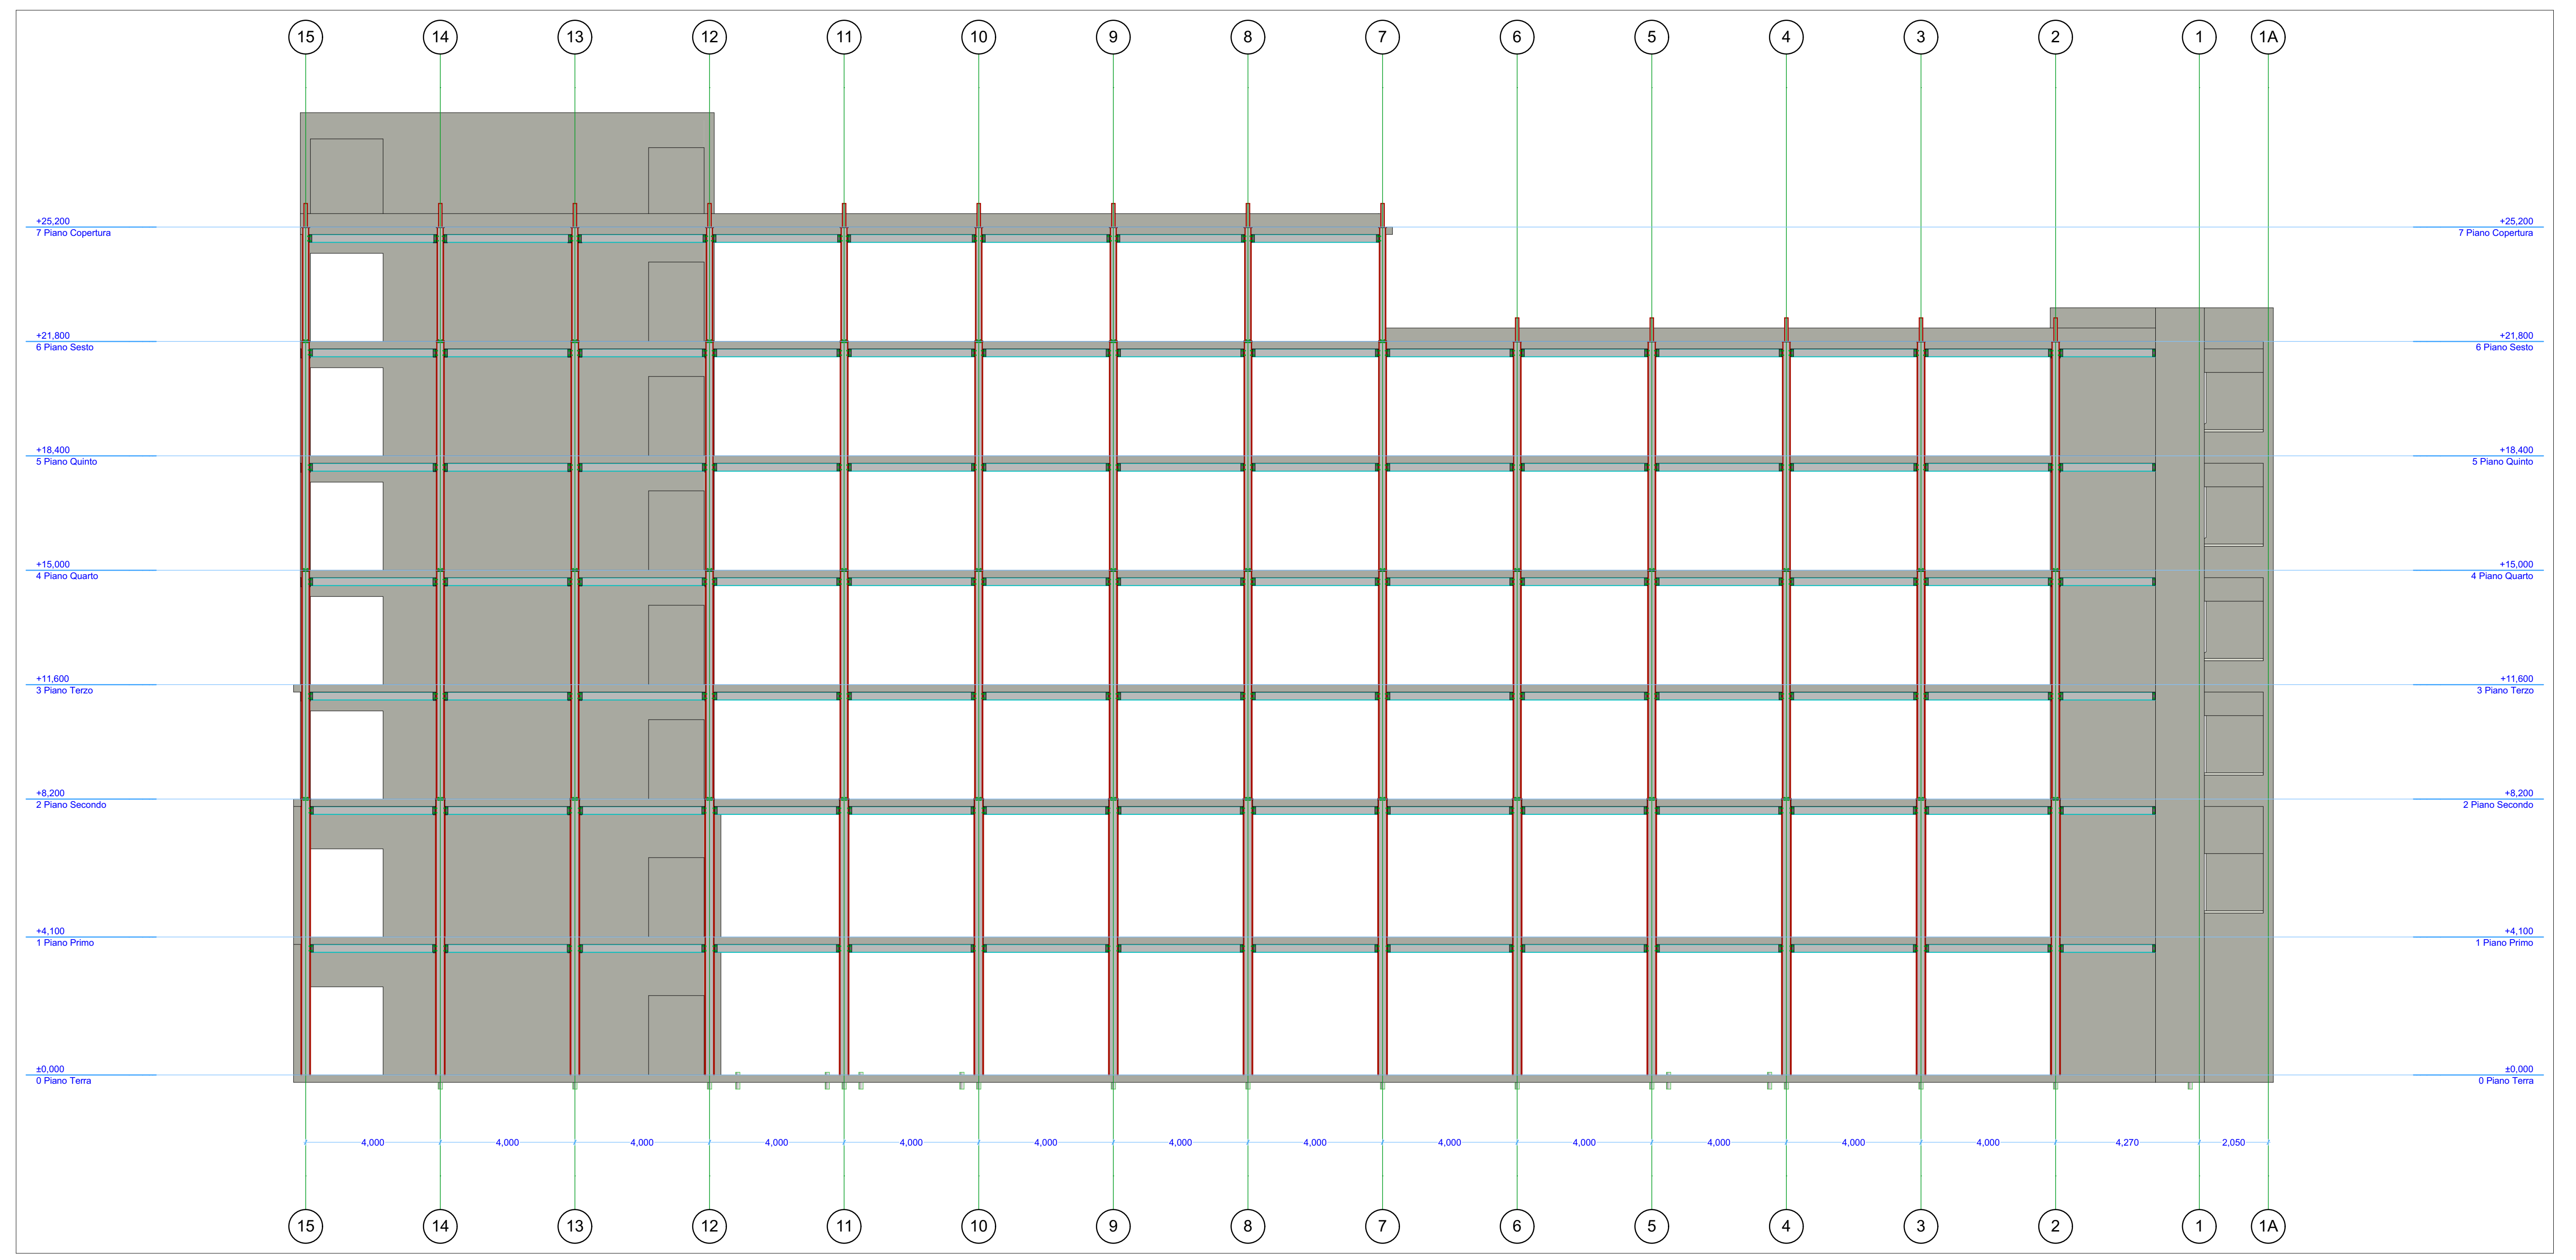

1 **Prospetto Est** **1:100**