

**OGGETTO:** Progettazione definitiva ed esecutiva, coordinamento della sicurezza in fase di progettazione e di esecuzione, direzione lavori, contabilità dei lavori ed accantonamento, finalizzati al completamento e all'ampliamento del polifunzionale "Manganelli" per la nuova sede del XII Reparto mobile della Polizia di Stato, in Reggio Calabria, Località Santa Caterina.

**UBICAZIONE:** Località Santa Caterina - Reggio Calabria

**COMMITTENTE:** Agenzia del Demanio - Direzione Regionale Calabria

CODICE CIG: 7121966045      CODICE CUP: G3M1700060001

**RILIEVO STATO DI FATTO**

REV.	DATA	MODIFICA	DISEGNATORE/COMPILATORE:
00	26/11/2018	Prima Emissione	Arch. Gianfranco Piccinello
VERIFICATO DA:			Arch. Patrizia Gamma
APPROVATO DA:			Arch. Valterio Tropeano

CODICE D'IDENTIFICAZIONE: **ELABORATO**

Edificio Polifunzionale in Acciaio

05/17-SF.EG11/00

Prospetto Nord  
 Prospetto Sud  
 Sezione A-A

Scala 1:100  
 Scala 1:100  
 Scala 1:100

**IL RESPONSABILE DEL PROCEDIMENTO**  
 Ing. Salvatore CONCETTINO

**IL COORDINATORE DELLA SICUREZZA IN FASE DI PROGETTAZIONE**  
 Arch. Valterio TROPEANO

**PROGETTISTA RESPONSABILE COORDINATORE**  
 Arch. Valterio TROPEANO

**RESPONSABILI**

**RESPONSABILE PROGETTAZIONE ARCHITETTONICA**  
 Arch. Gianfranco PICCINELLO

**RESPONSABILE PROGETTAZIONE STRUTTURALE**  
 Ing. Carlo CARLETTI

**RESPONSABILE INDAGINI GEONOSTICHE**  
 Geol. Gennaro MAZZANOTTI

**RESPONSABILE PROGETTAZIONE IMPIANTI MECCANICI**  
 Arch. Stefano SACCARDO

**RESPONSABILE PROGETTAZIONE IMPIANTI ELETTRICI**  
 Ing. Marco GUERRIERO

**RESPONSABILE PROGETTAZIONE SICUREZZA**  
 Arch. Patrizia GAMMA

**GRUPPO DI LAVORO**

Ing. Antonio GRAZIANO  
 Ing. Lella Luisa MERRANO  
 Ing. Miriam SALVATORE  
 Ing. Domenico DE MATTEA  
 Ing. Silvia DI FUSCO  
 Arch. Ivan GUERRIERO  
 Arch. Giovanni SACCARDO  
 Geom. Giancarlo MANDICORO  
 Geom. Franco BIMBIO  
 Per. Ind. Antonio FESTA


**CONSULENTI SCIENTIFICI**  
 Prof. Ing. Luigi PIRETTI  
 Prof. Geol. Francesco Maria GUADAGNO

**ASSOCIATO**


**oice**

Associazione delle professioni di Ingegneri, Architetti e di Consulenti Tecnici


AICI Engineering srl  
 Sede: Via Roma n. 10 - 85030 Montefelice (Av)  
 Telefono: +39 0825 872128 - www.aicingegneria.it  
 e-mail: aiciringegneria@gmail.com - info@aicicingegneria.it - aicir@pec.it  
 P. IVA: 0240560065 - Capitale sociale € 10.000,00  
 iscritta al R.E.A. della C.C.I.A.A. di Avellino n. 158432

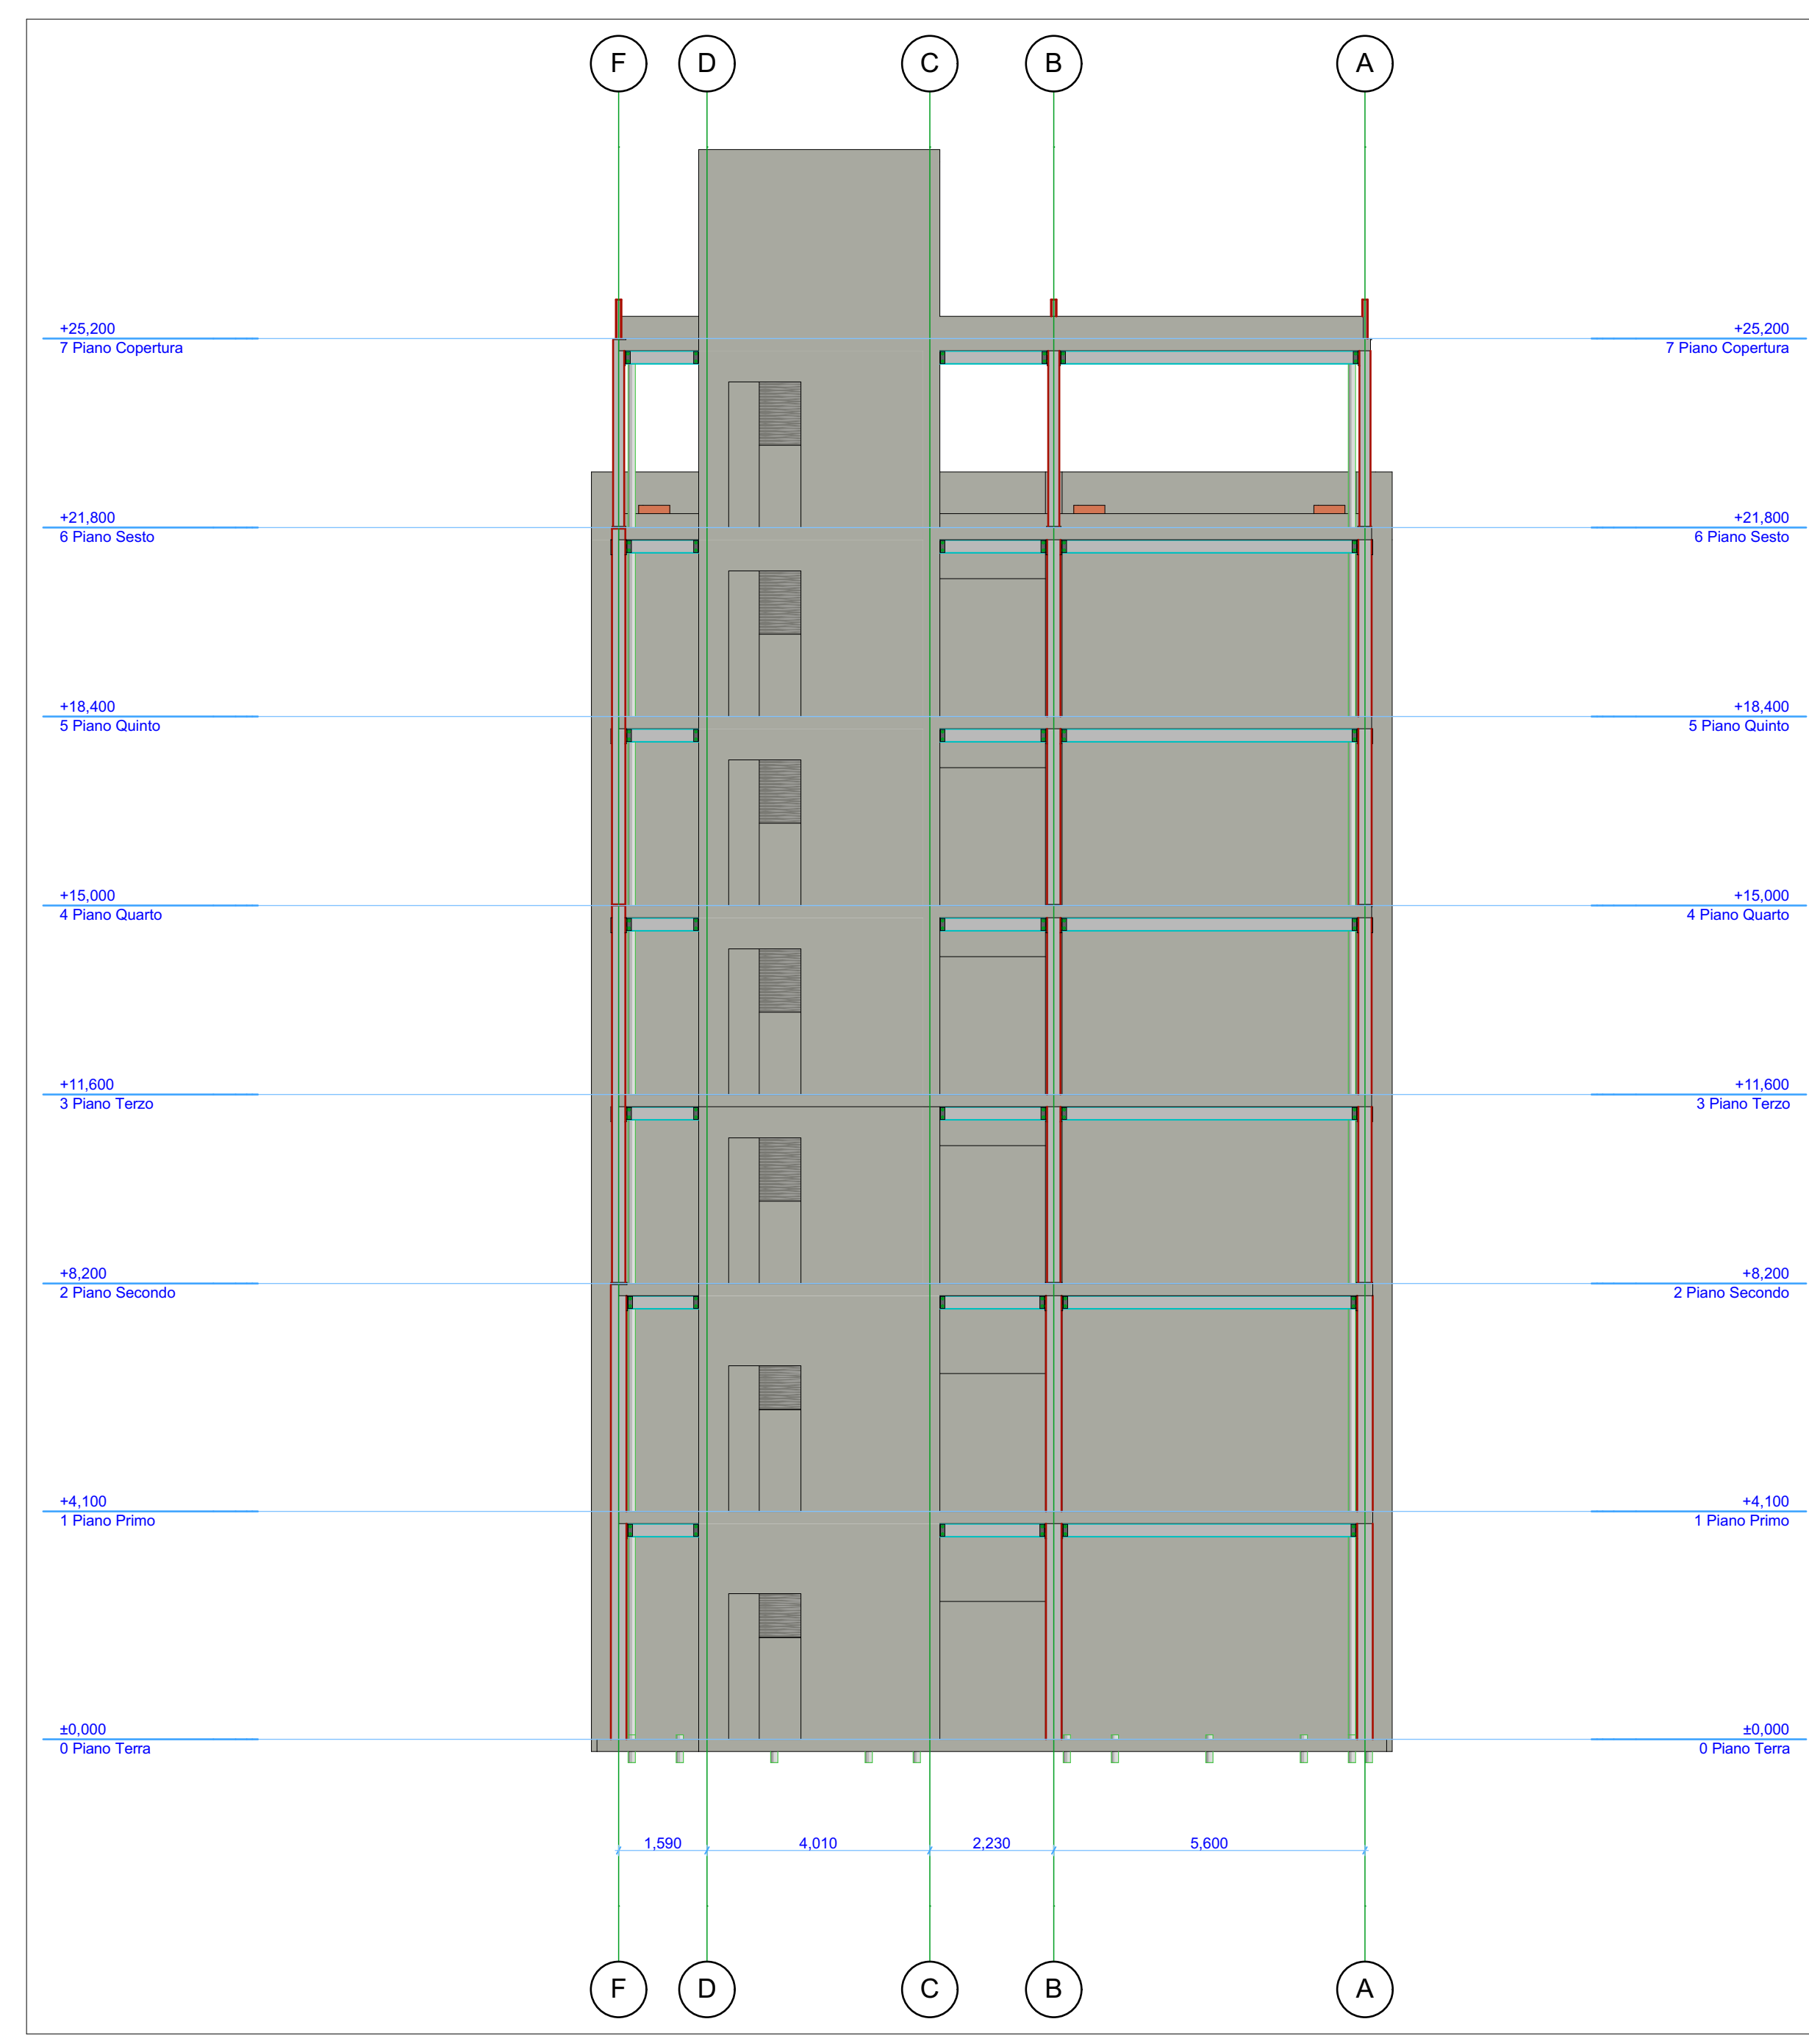

**3 Alzato Sud 1:100**

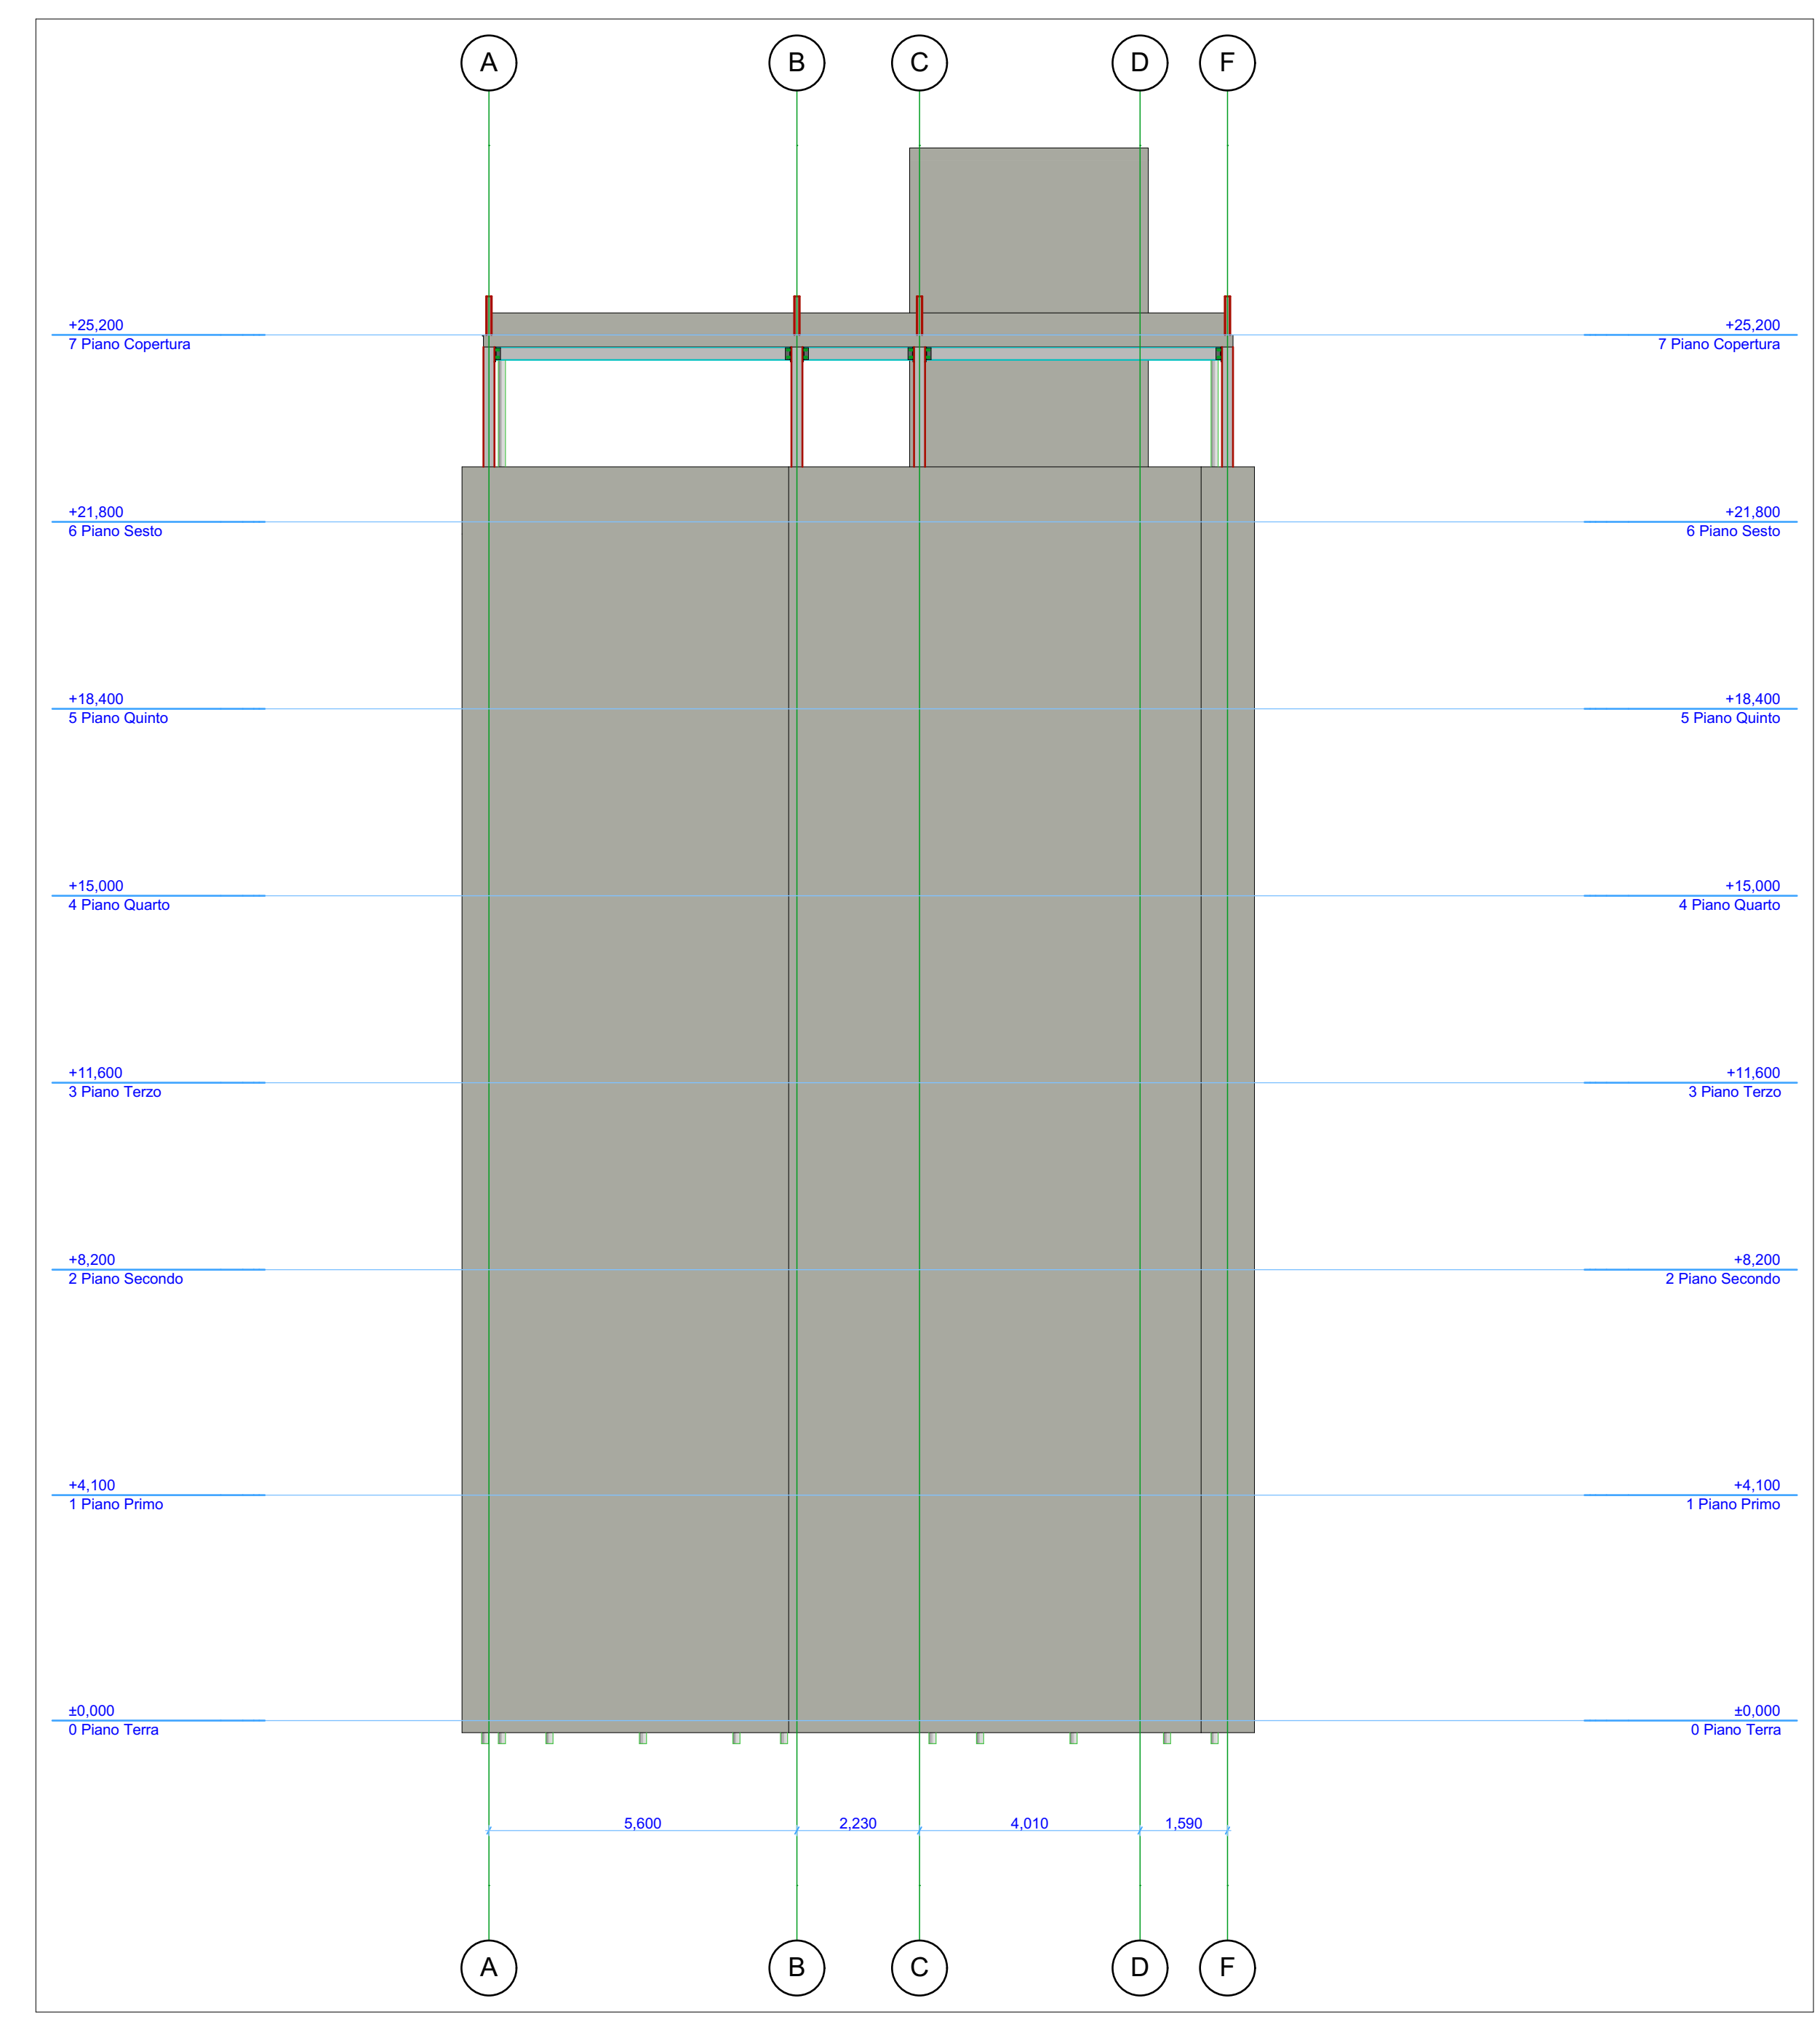

**4 Alzato Nord 1:100**

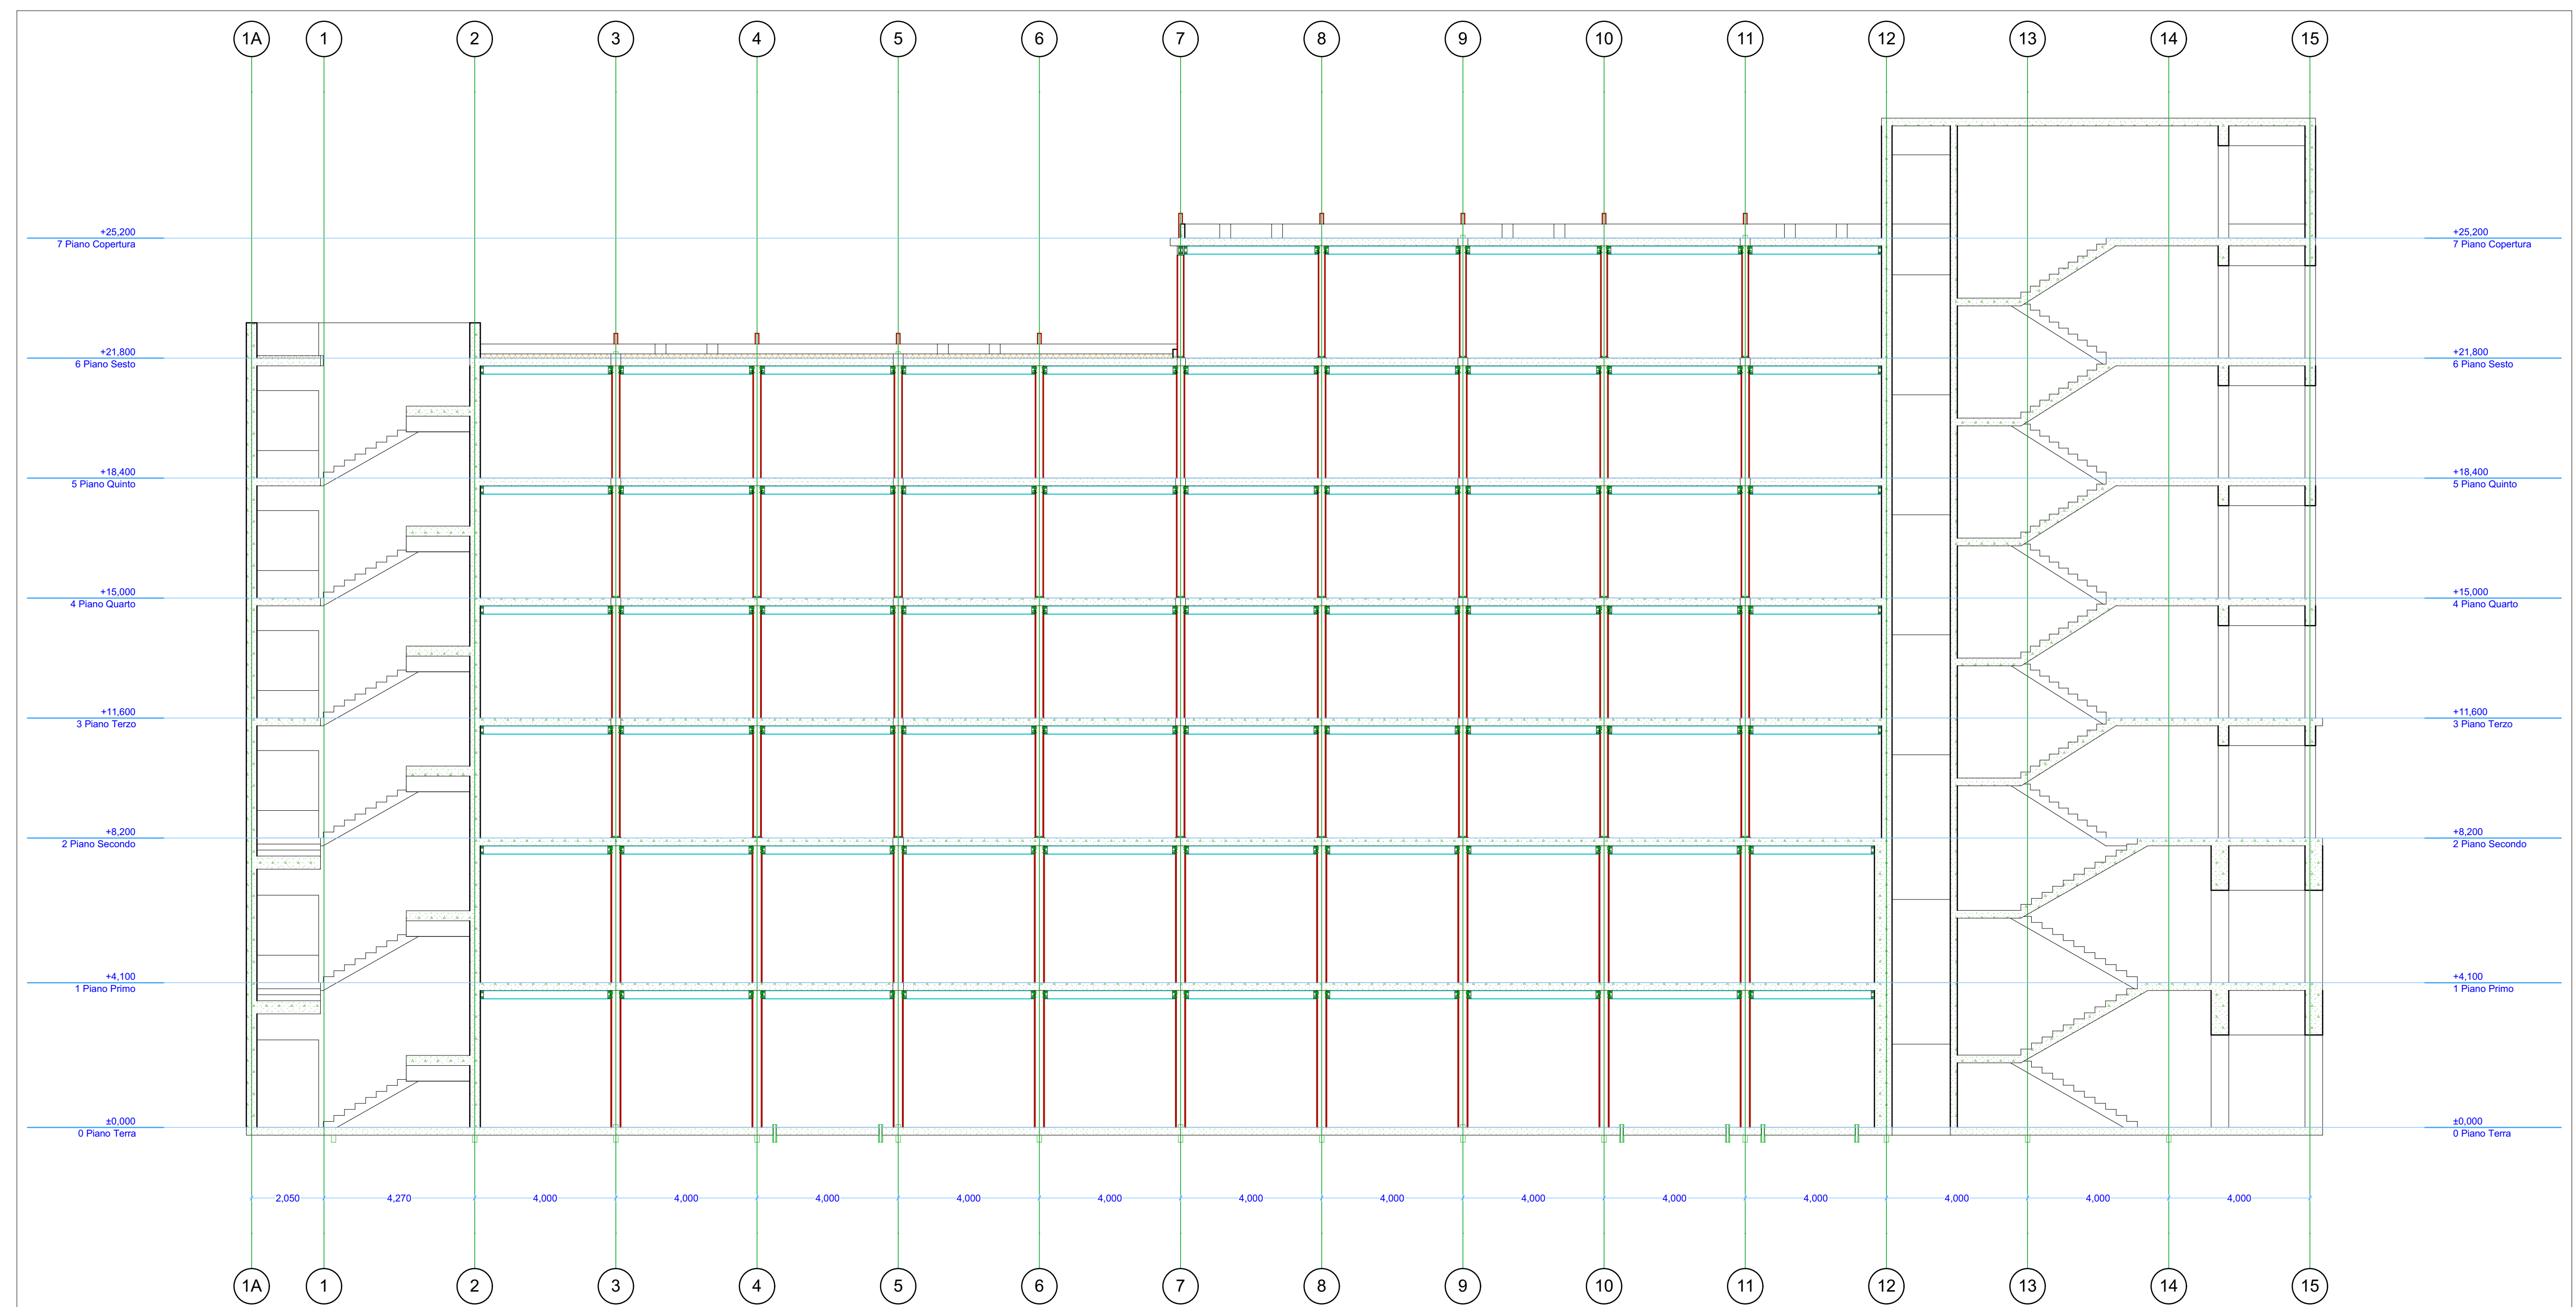

**A Sezione A-A 1:100**