


LEGENDA CAVI	
Stipo	Descrizione
A	Cavo coassiale classe A D0113
—	Montanti scala
—	Derivazione di piano

LEGENDA SIMBOLI	
Simbolo	Descrizione
	Freno per impianto televisivo
	Resistenza termiche 75 ohm tipo CA75F

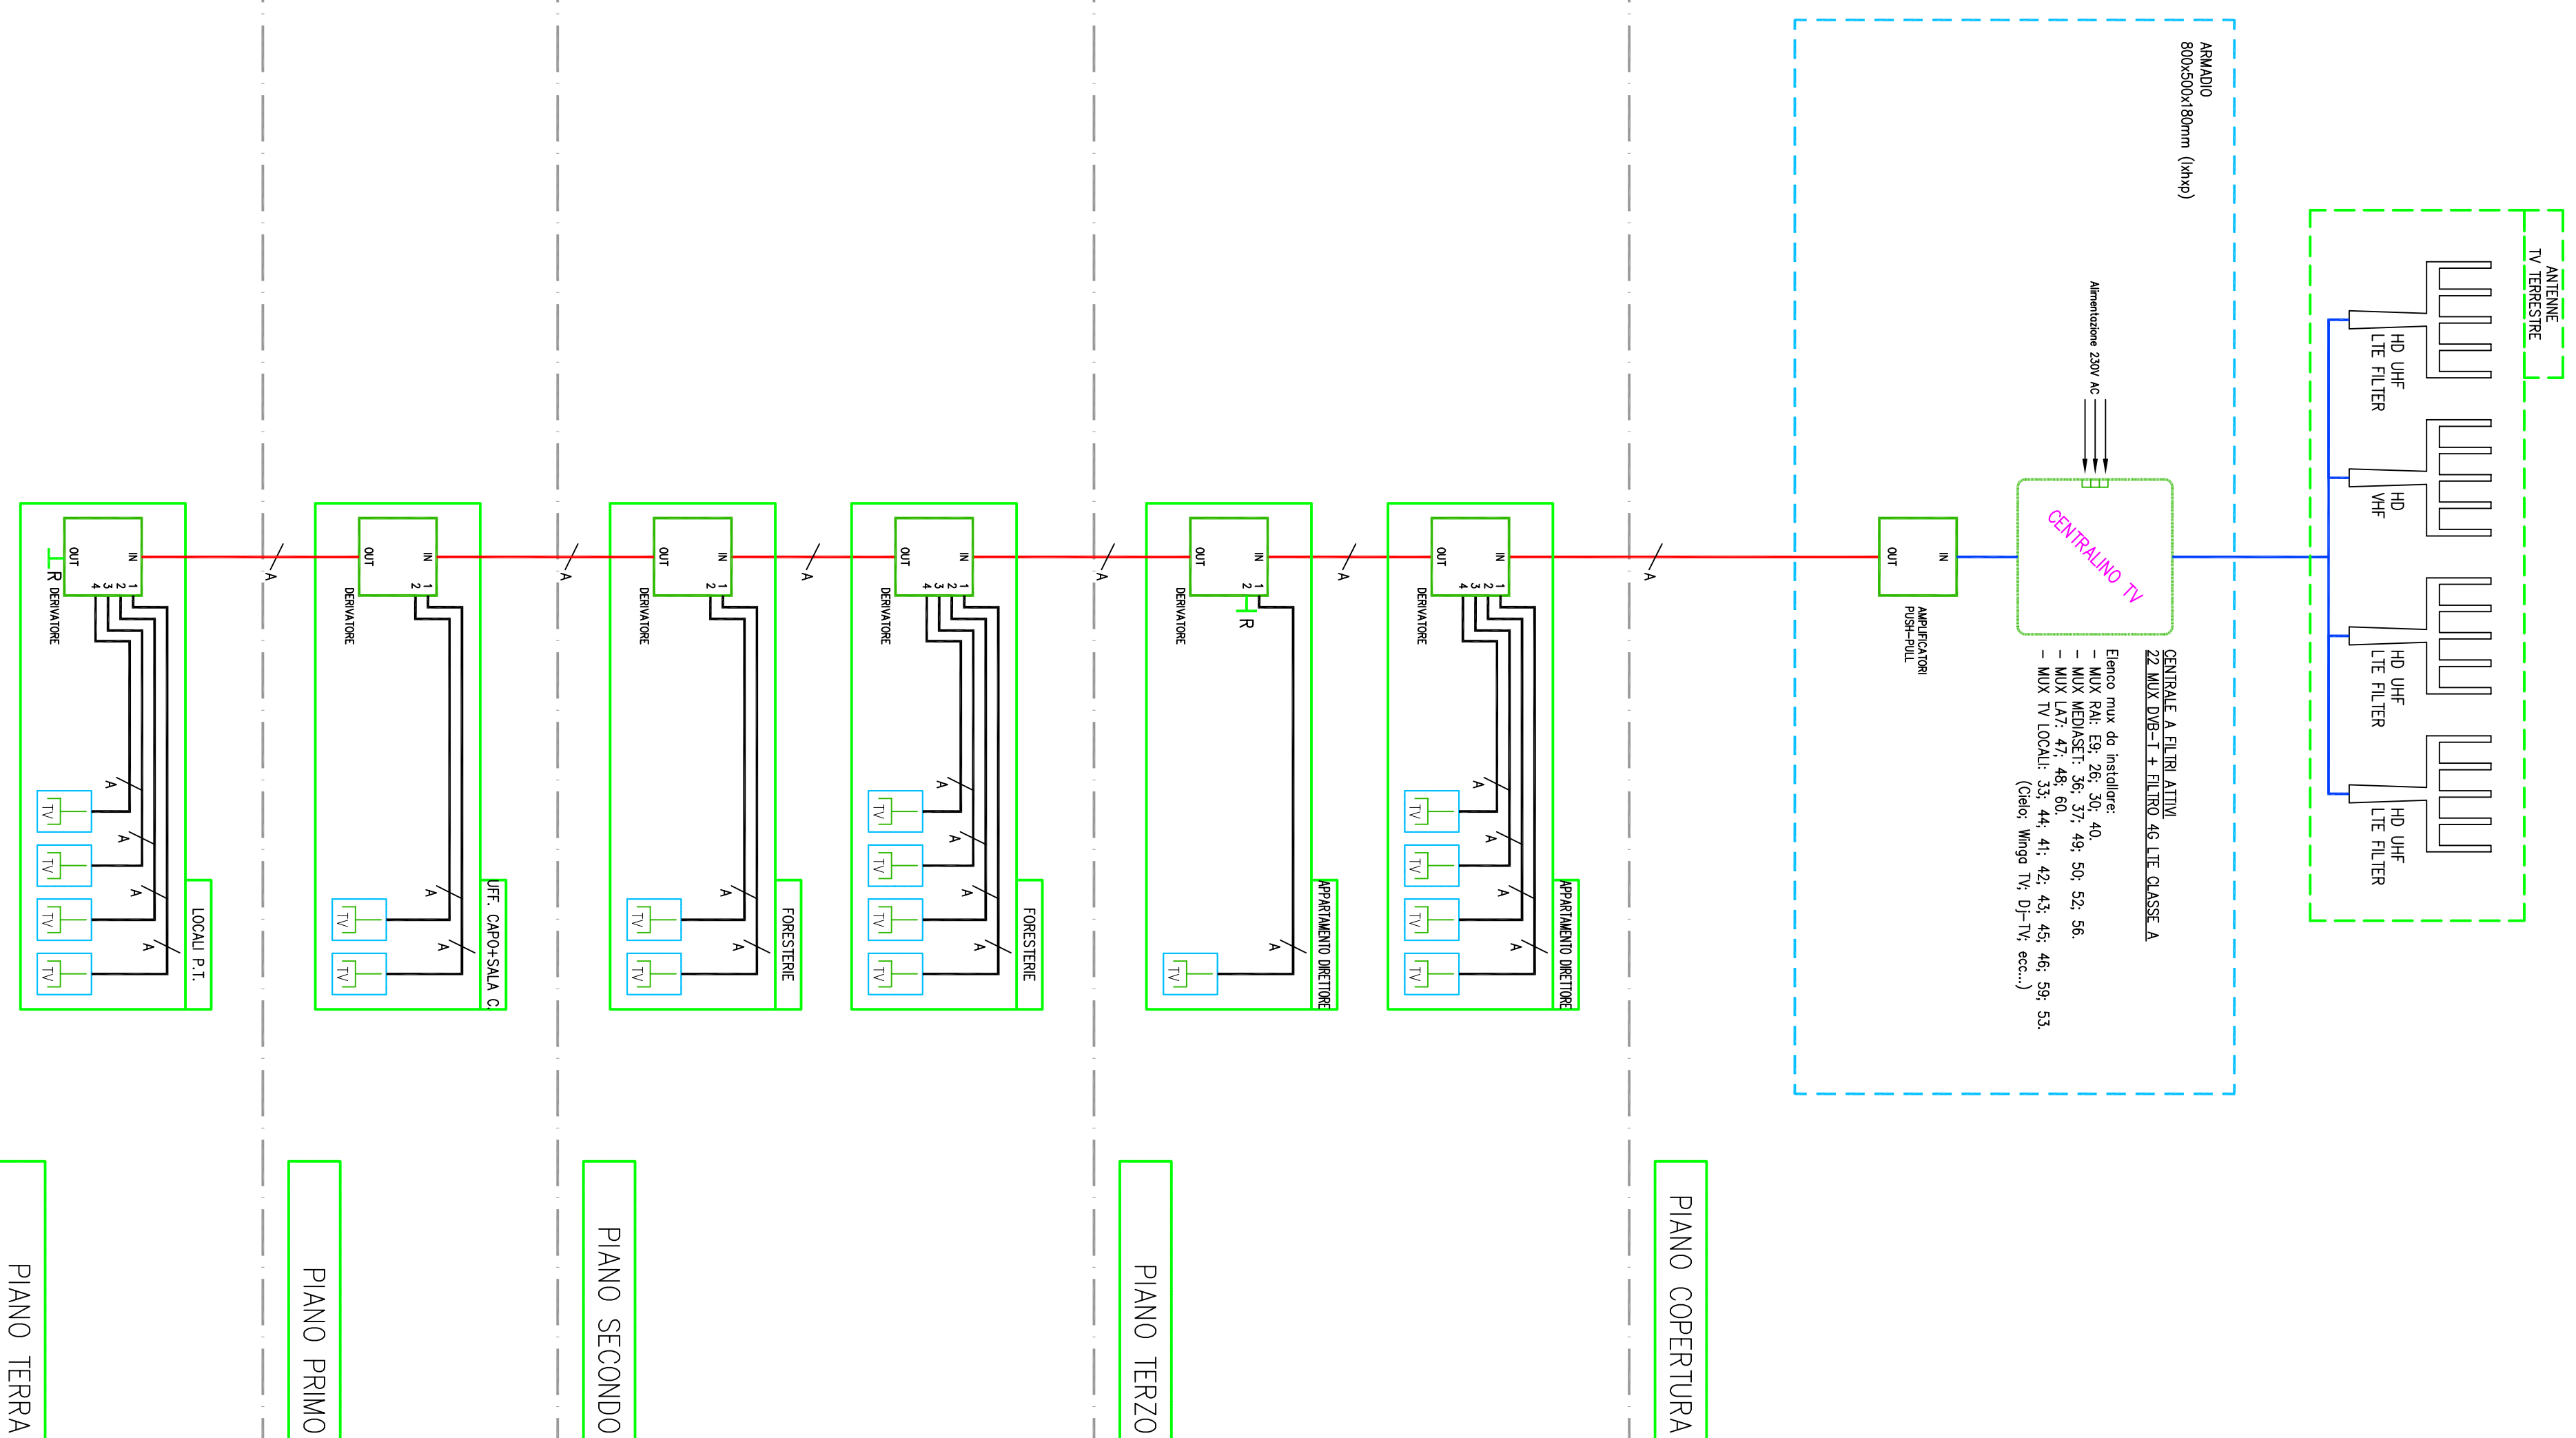

**AGENZIA DEL DEMANIO**  
**Direzione Regionale Calabria**

VERIFICA/VALIDAZIONE/APPROVAZIONE  
 DATA E PROT CONSEGNA  
 VERIFICA/VALIDAZIONE/APPROVAZIONE  
 DATA E PROT

Affidamento dei servizi di progettazione definitiva ed esecutiva, coordinamento della sicurezza in fase di progettazione e di esecuzione, direzione lavori, contabilità dei lavori ed accertamento, finalizzati alla realizzazione della nuova sede della D.I.A., sita in Reggio Calabria, Località Santa Caterina

**PROGETTO ESECUTIVO**

**PROPRIETA':**  
 Agenzia del Demanio  
 Direzione Regionale Calabria  
 Via Conciliano del Furo, 34  
 88100 Catanzaro (CZ)

Il Responsabile Unico del Procedimento:  
**Ing. Salvatore Giglio**

**RTP:**

**MATE SOC. Copovera (Mandatari)**  
 Sede Legale e Operativa: Viale Quindici, 8  
 Via S. Teresa, 21  
 89100 Catanzaro (CZ)  
 Tel. 0965/411111  
 Fax 0965/411112  
 E-mail: mte@copovera.it

**Dott. Geol. Alberto Caprera (Mandatari)**  
 Sede Legale e Operativa: Via S. Teresa, 8  
 Via S. Maria, 10  
 89100 Catanzaro (CZ)  
 Tel. 0965/411111  
 Fax 0965/411112  
 E-mail: a.caprera@copovera.it

**PROGETTAZIONE STRUTTURALE**  
 Ing. Mauro Perini

**PROGETTAZIONE IMPIANTISTICA**  
 Ing. Lino Pollesini

**CSP**  
 Ing. Alessandro C...

**DIRETTORE TECNICO**  
 MATE SOC. Copovera (Mandatari)  
 Arch. Mai e...

**TEAM DI PROGETTAZIONE:**  
 Arch. Fabiana Aneghini  
 Arch. Marina Bucchi  
 Arch. Laura Mazzei

**OGGETTO:**  
**IMPIANTI SPECIALI**  
**INSTALLAZIONE IMPIANTI SPECIALI**  
**SCHEMA A BLOCCHI IMPIANTO TV**  
**SANTA CATERINA, 89122 REGGIO CALABRIA (RC)**

**TAV.N**  
**PE-IE-36**

**DATA**  
**31.10.2018**

**SCALA**  
**1:100**

AGGIORNAMENTI	DATA	REDAZIONE	VERIFICATO	APPROVATO
1				
2				
3				