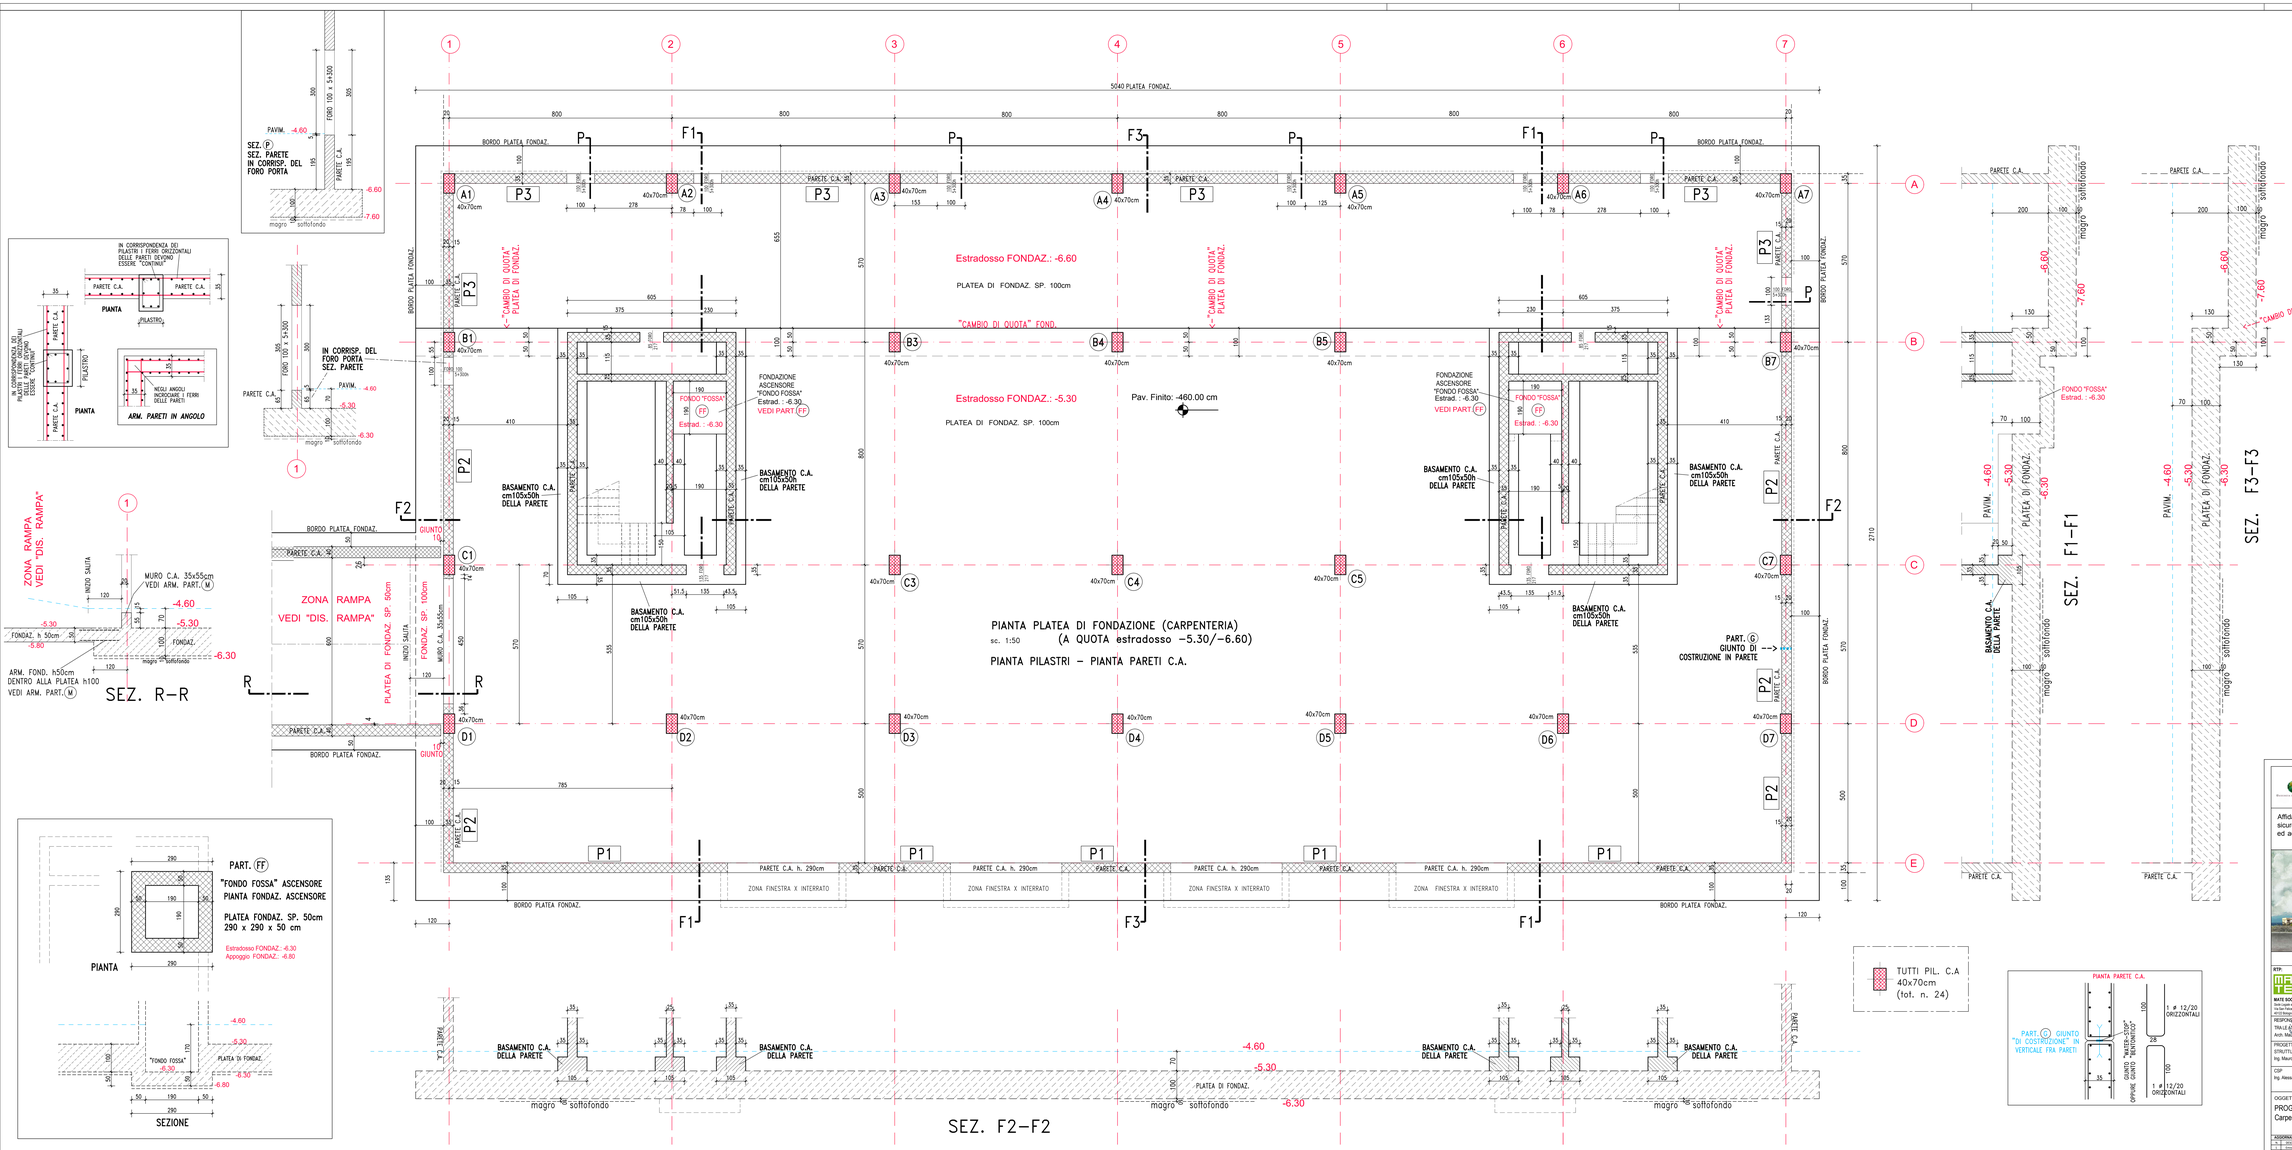

N.B. Per la piegatura delle staffe rispettare le seguenti prescrizioni:

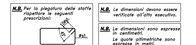

N.B. Sovrapposizione minima da rispettare per i ferri longitudinali correnti e dei diametri. Alle estremità rispettare la barra min. 10 #

N.B. Le dimensioni devono essere verificate all'atto esecutivo.

N.B. Le dimensioni sono espresse in centimetri.
La quota altimetrica sono espresse in metri.

N.B. EVENTUALI VARIAZIONI dovranno preventivamente essere richieste al D.L. e da lui approvate.

N.B. Verificare con l'impiantista e con la D.L. l'eventuale posizionamento di fori per gli impianti

TABELLA MATERIALI

CLS.		RapportoA/C	Classe di esposizione	Dimensione massima aggregato	Classe di consistenza
MAGRO DI PULIZIA	**C12/15**	<0.6	S3	≤25mm	R0
FONDAZIONI	**C25/30**	<0.6	S4	≤25mm	XC2
PARETI C.A. E RAMPE	**C32/40**	<0.5	S4	≤18mm	XS1
PILASTRI	C32/40	<0.5	S4	≤18mm	XS1
SETTI	C32/40	<0.5	S4	≤18mm	XS1
SOLAI	C32/40	<0.5	S4	≤18mm	XS1
TRAVI E SOLETTE	C32/40	<0.5	S4	≤18mm	XS1

RETE ELETTROSL PER C.A. : B 450 C
ACIAIO PER C.A. : B 450 C

PIEGATURA BARRE D'ACCIAIO

| | | |