


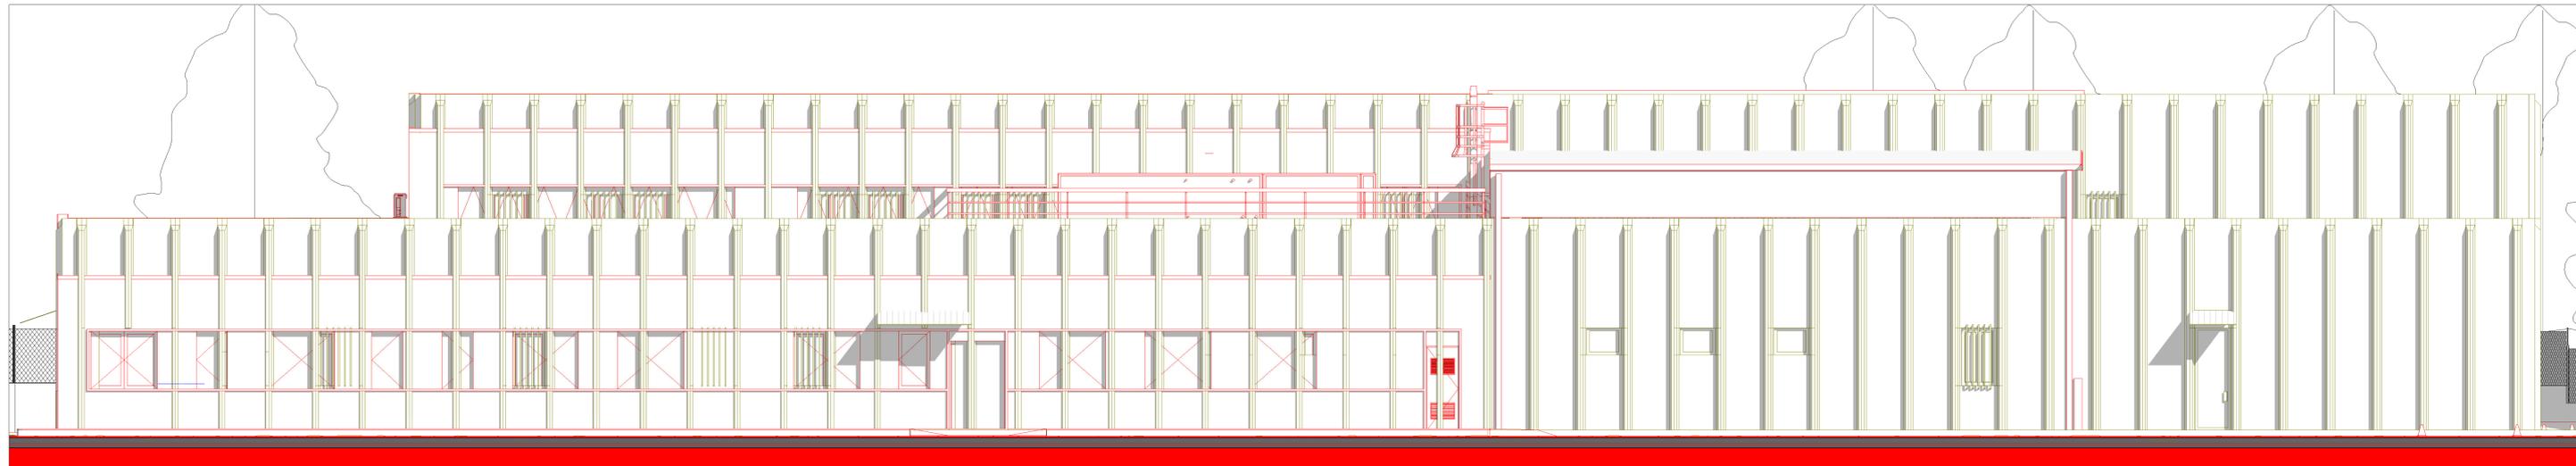


Prospetto Nord - Sovrapposizioni fra stato di fatto e progetto

Scala - 1 : 50




Prospetto Sud - Sovrapposizioni fra stato di fatto e progetto

Scala - 1 : 50

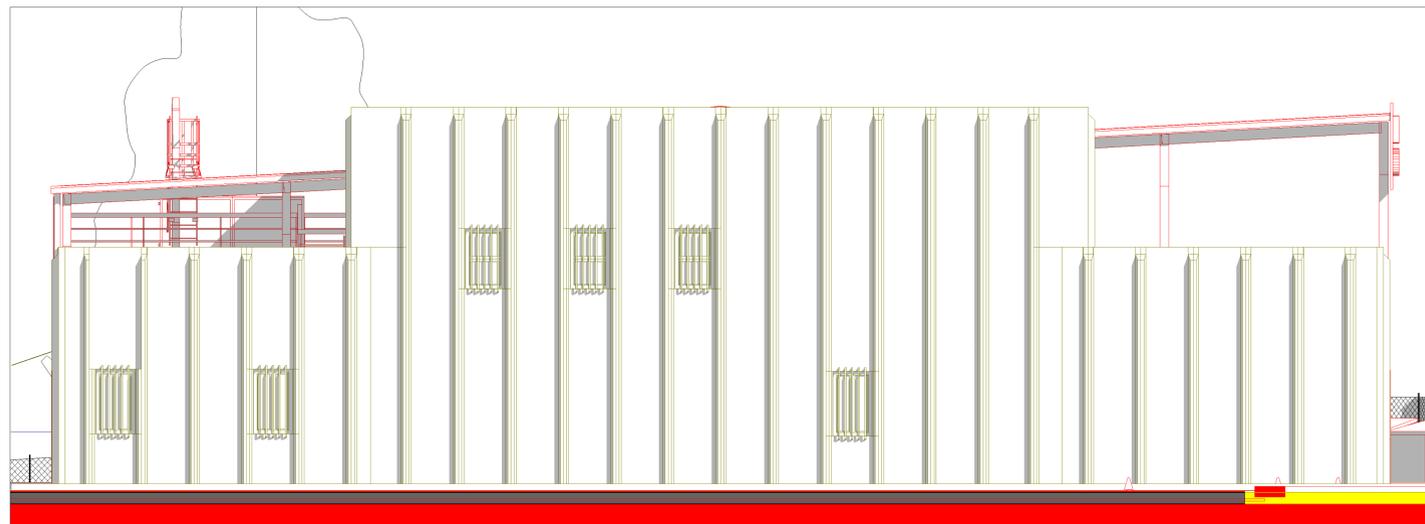

Prospetto Est - Sovrapposizioni fra stato di fatto e progetto


Scala - 1 : 50

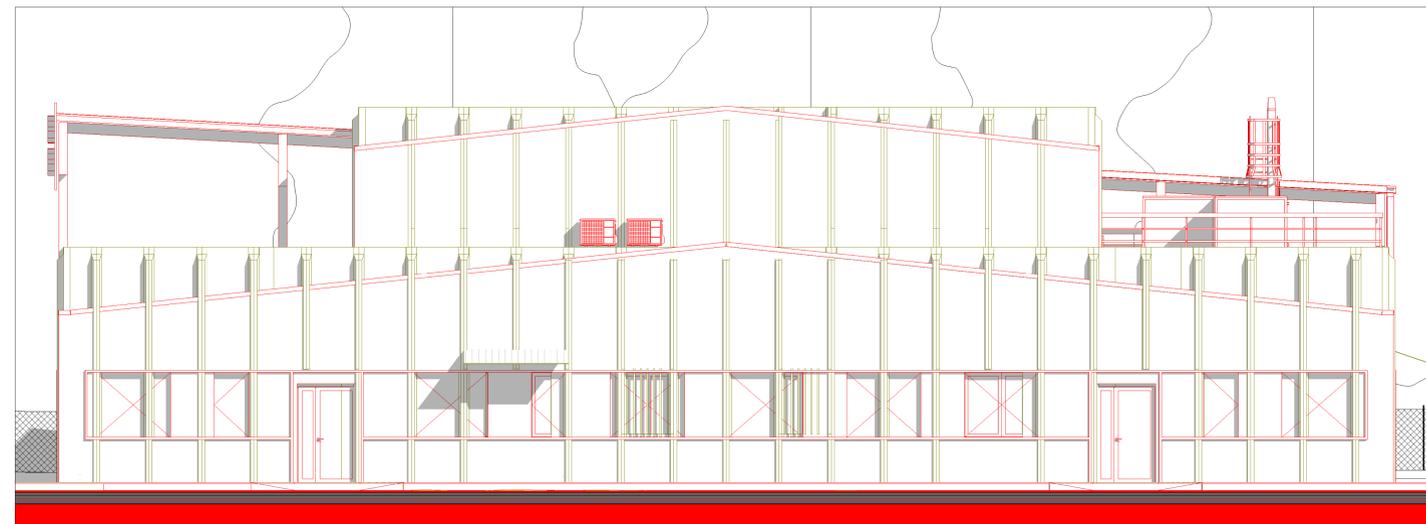

Prospetto Ovest - Sovrapposizioni fra stato di fatto e progetto

Scala - 1 : 50

NAVIGATORE

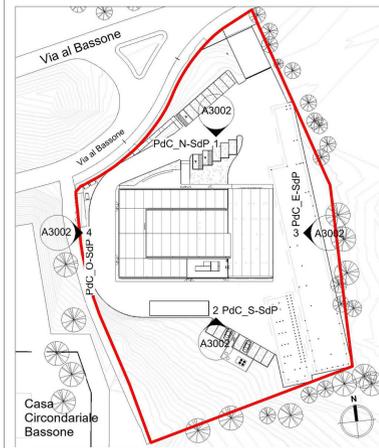

NOTE

Questo documento contiene riferimenti ai seguenti files:

Questo documento è da consultare insieme a:

REV	DESCRIZIONE	DATA	CONTROLLATO DA	DATA	APPROVATO DA	DATA
Rev. 2	Aggiornamento progetto esecutivo	15/06/21	Arch. Palesti	15/06/21		
Rev. 1	Aggiornamento progetto esecutivo	20/05/21	Arch. Palesti	20/05/21		
Rev. 0	Presentazione progetto esecutivo	04/05/21	Arch. Palesti	04/05/21		

SCALA	SEDE PROGETTO	NUMERO PROGETTO
1 : 50	Via al Bassone, Como (CO)	COB0331

APPROVAZIONE COMMITTENTE	
A - APPROVATO	
B - APPROVATO CON COMMENTI	
C - NON UTILIZZABILE	

STATO	TIPO DI EMISSIONE
Esecutivo	

PROGETTISTA POLline Srl +39 011 0466949 info@polline.it Corso Marconi, 20, Torino (TO)	 <a href="http://www.polline.it">www.polline.it</a>
--	--

PROGETTO

Ex Aula Bunker

TITOLO	Progetto esecutivo Prospetti - Sovrapposizioni	Cod. Progetto <b>Ae.12</b>
--------	---	-------------------------------

Agenzia del Demanio  
 Via Barberis, 38 - 00187 Roma  
[www.agenziaedemanio.it](http://www.agenziaedemanio.it)

NUMERO DISEGNO	REV
COB0331-ADM-CF0000001-ZZ-DR-A-EA3002	0

15/06/2021