




Prospetto Nord
Scala: 1:50

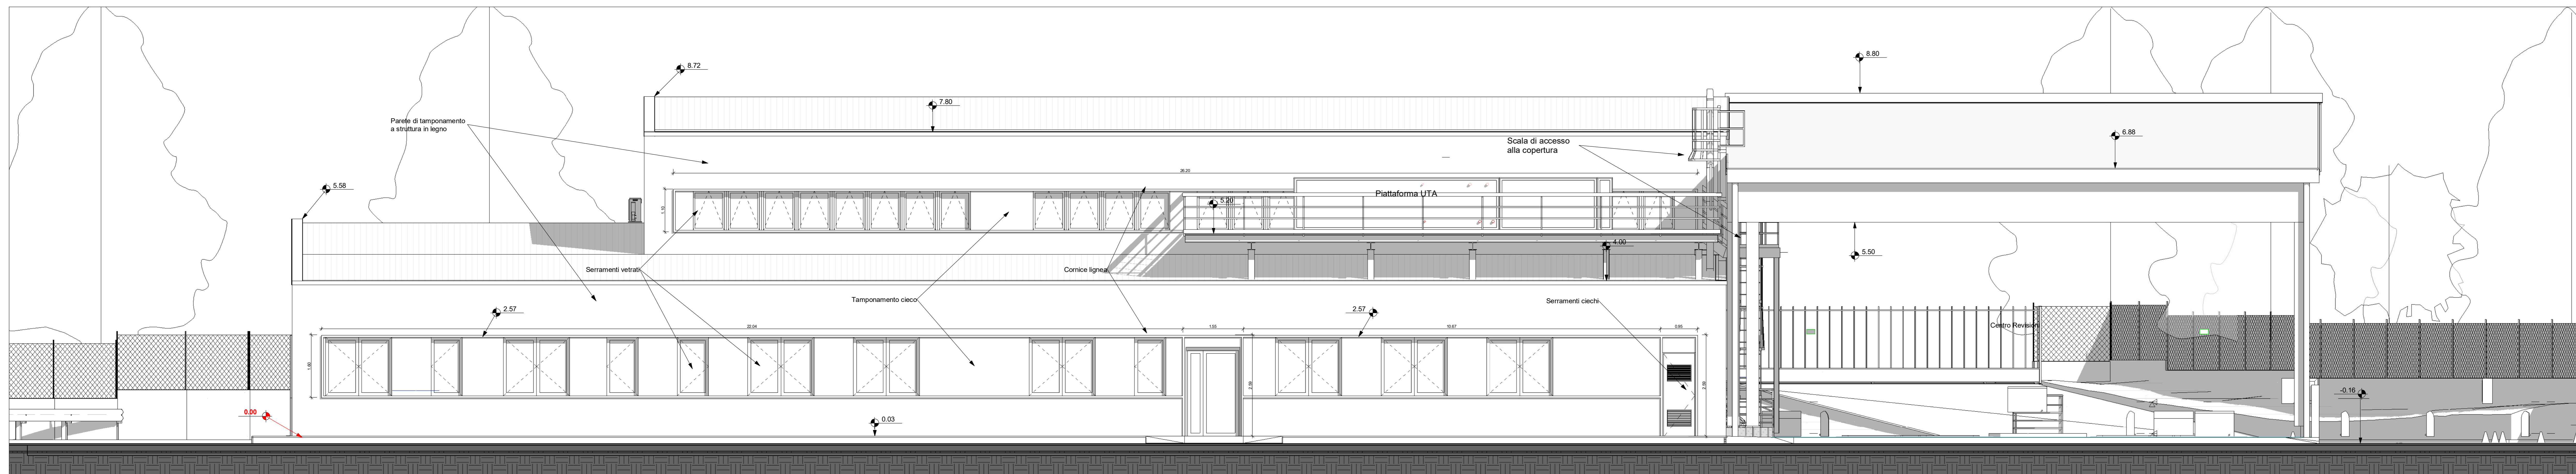


Prospetto Sud
Scala: 1:50

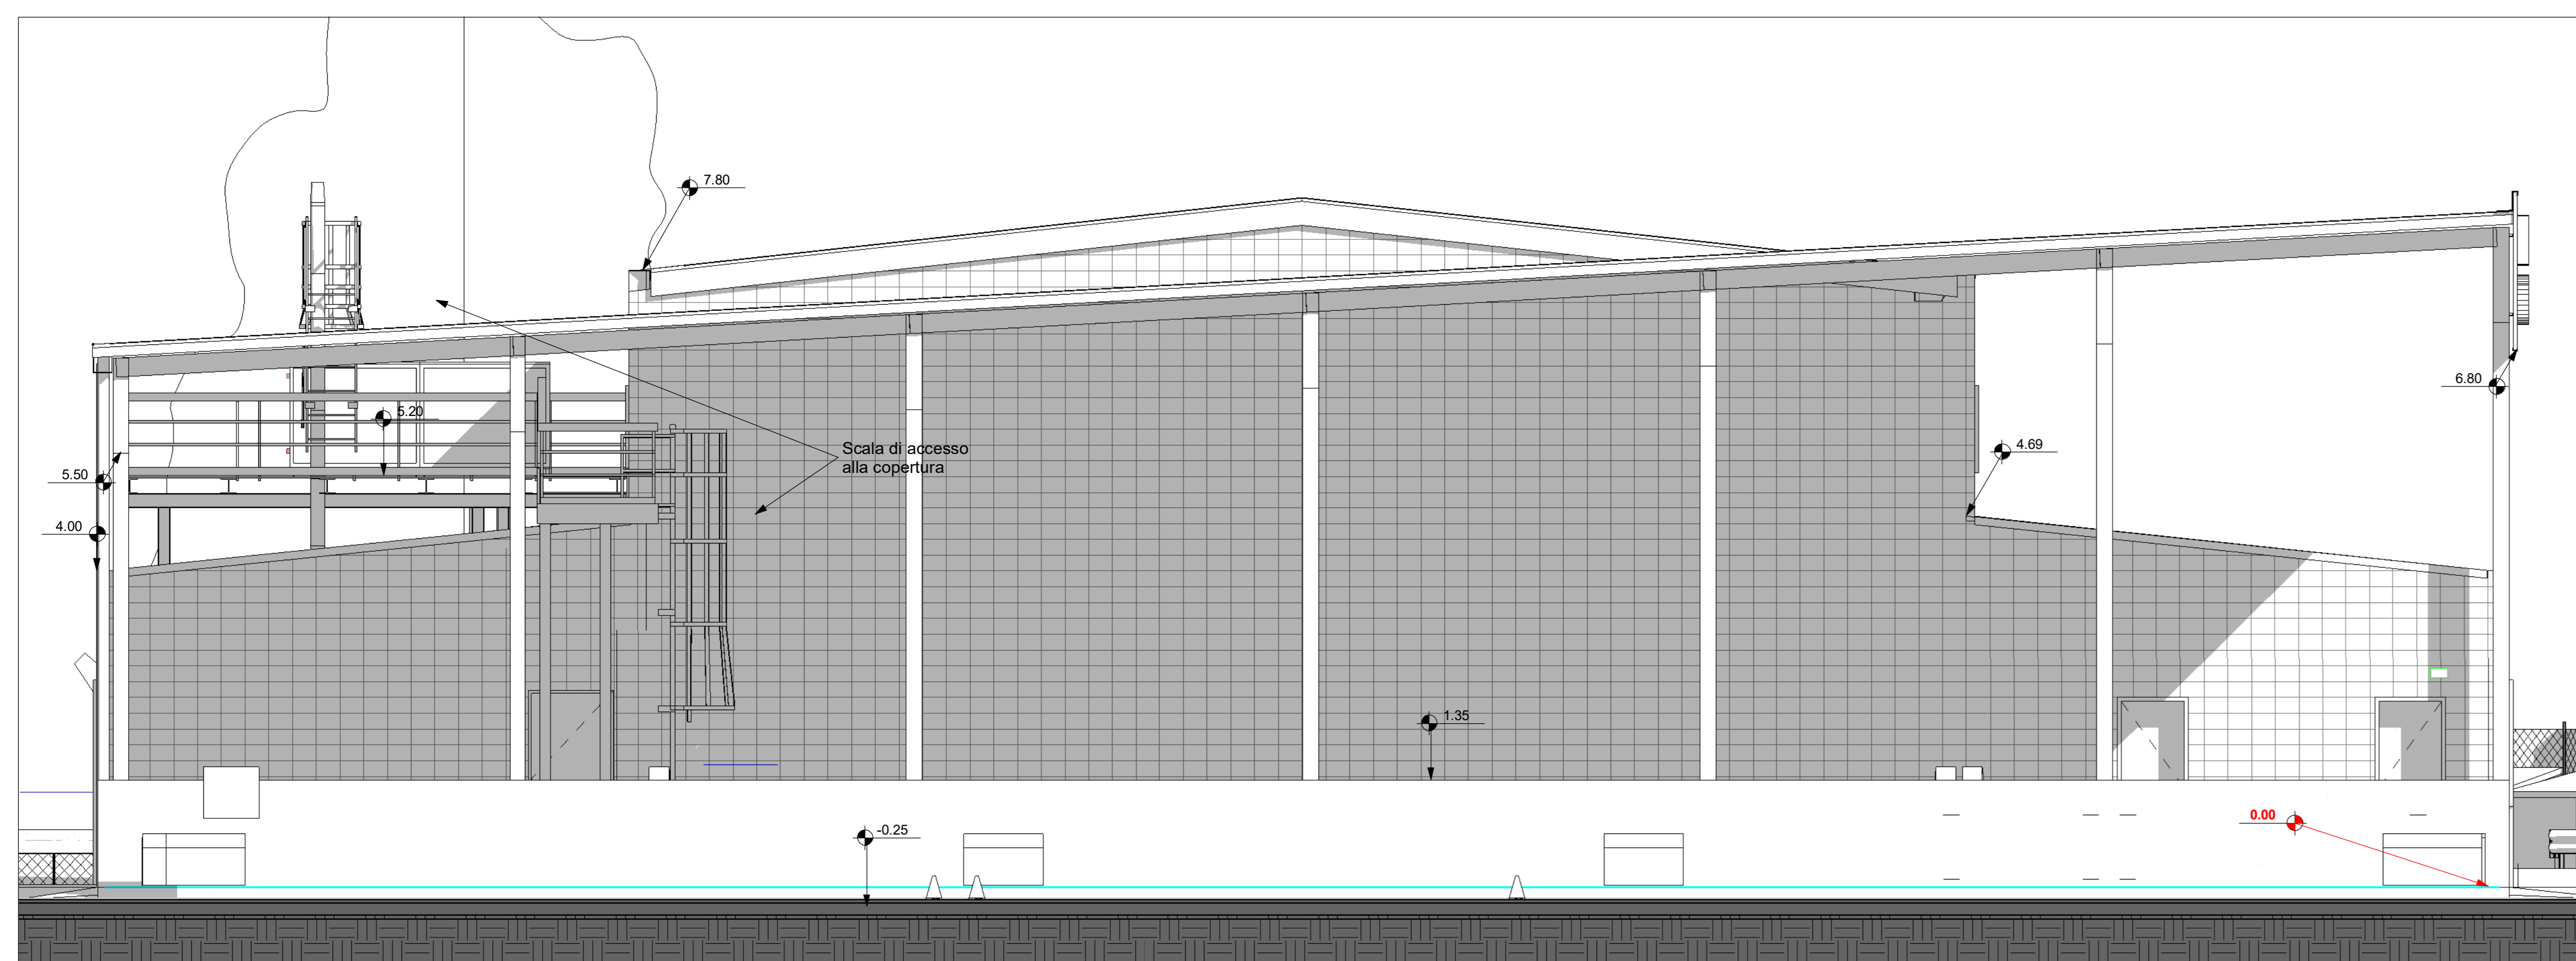

Prospetto Est
Scala: 1:50

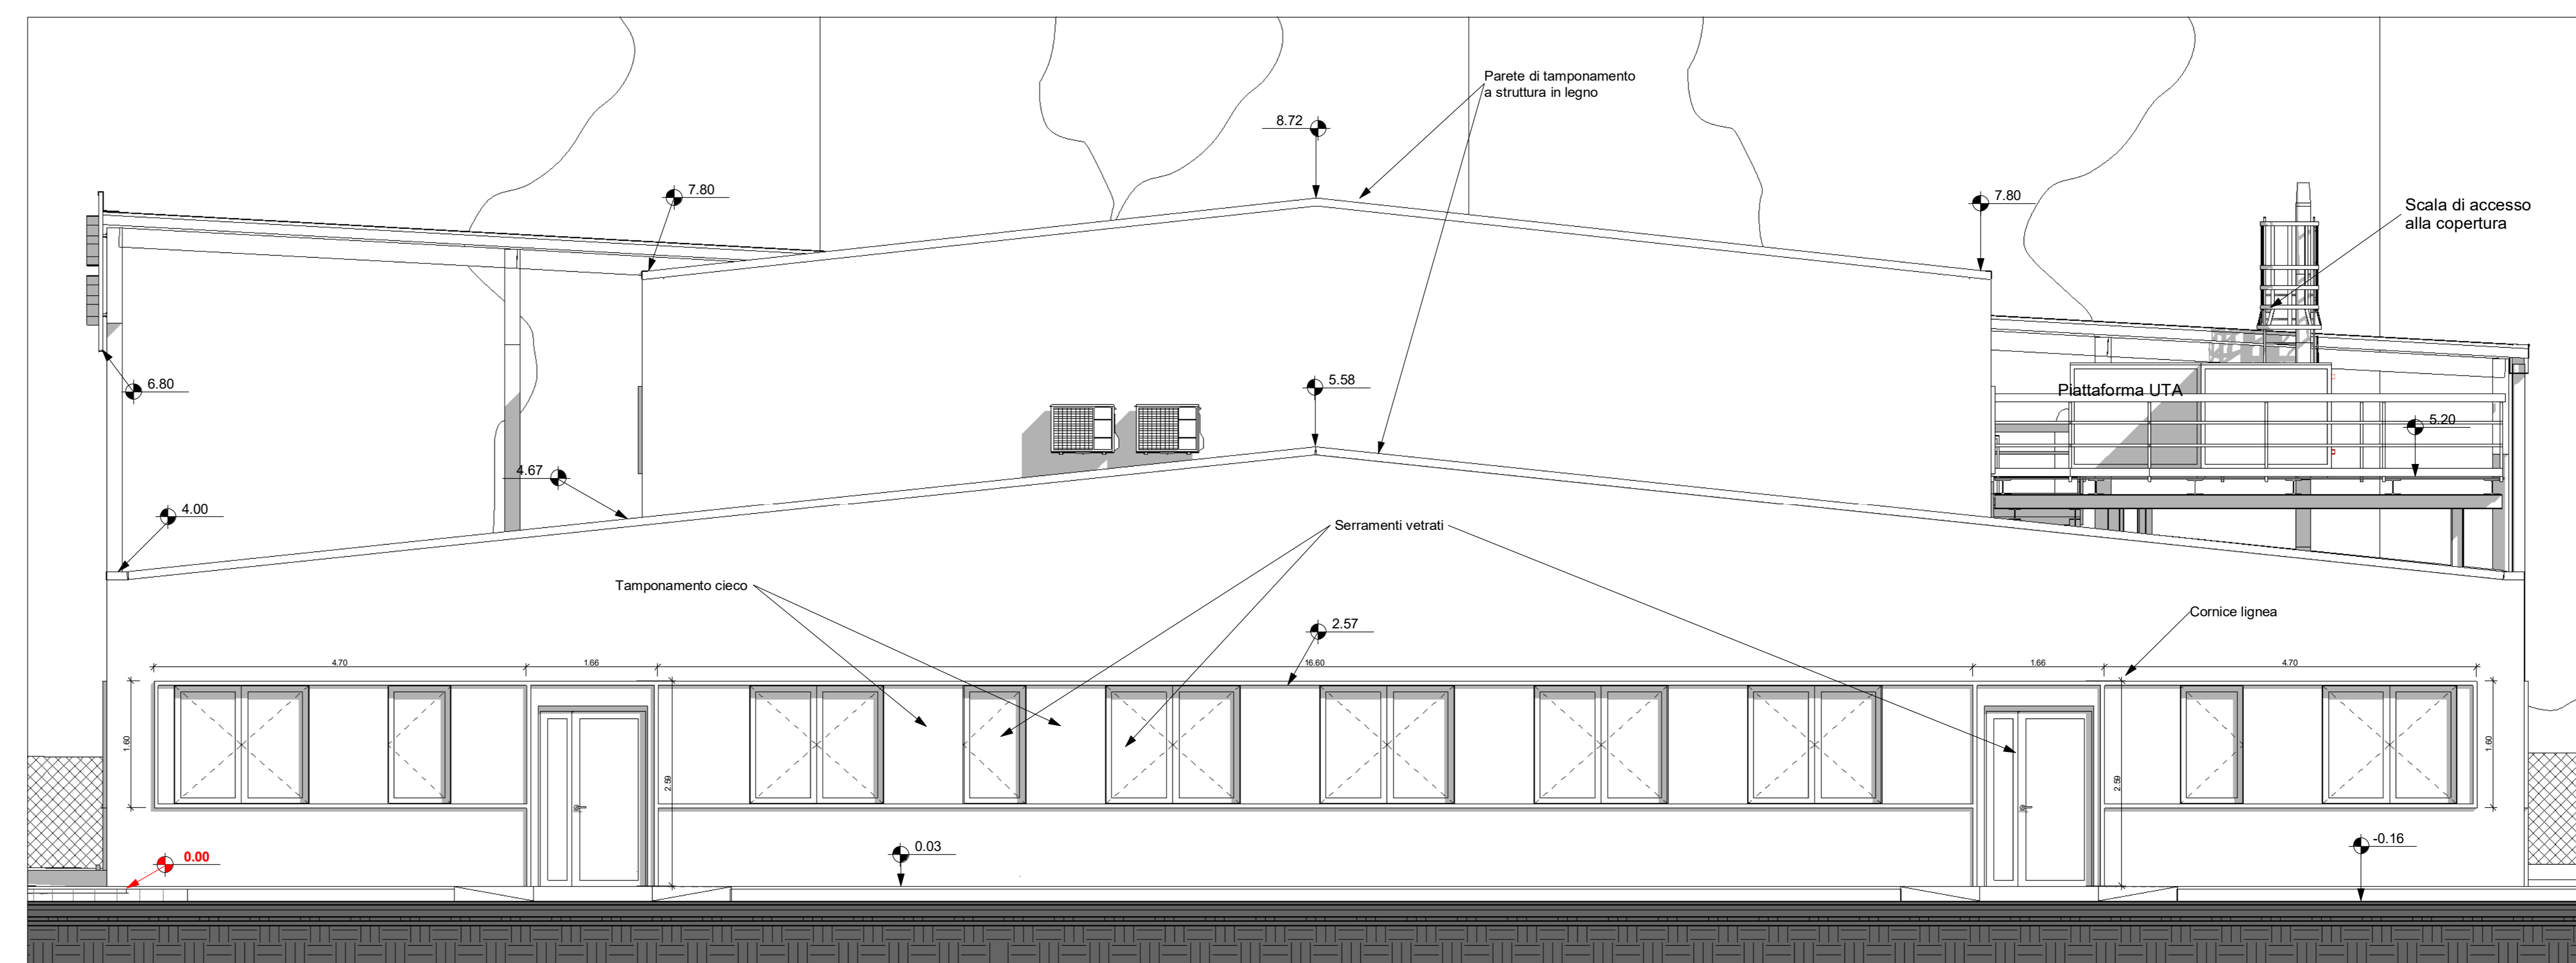

Prospetto Ovest
Scala: 1:50

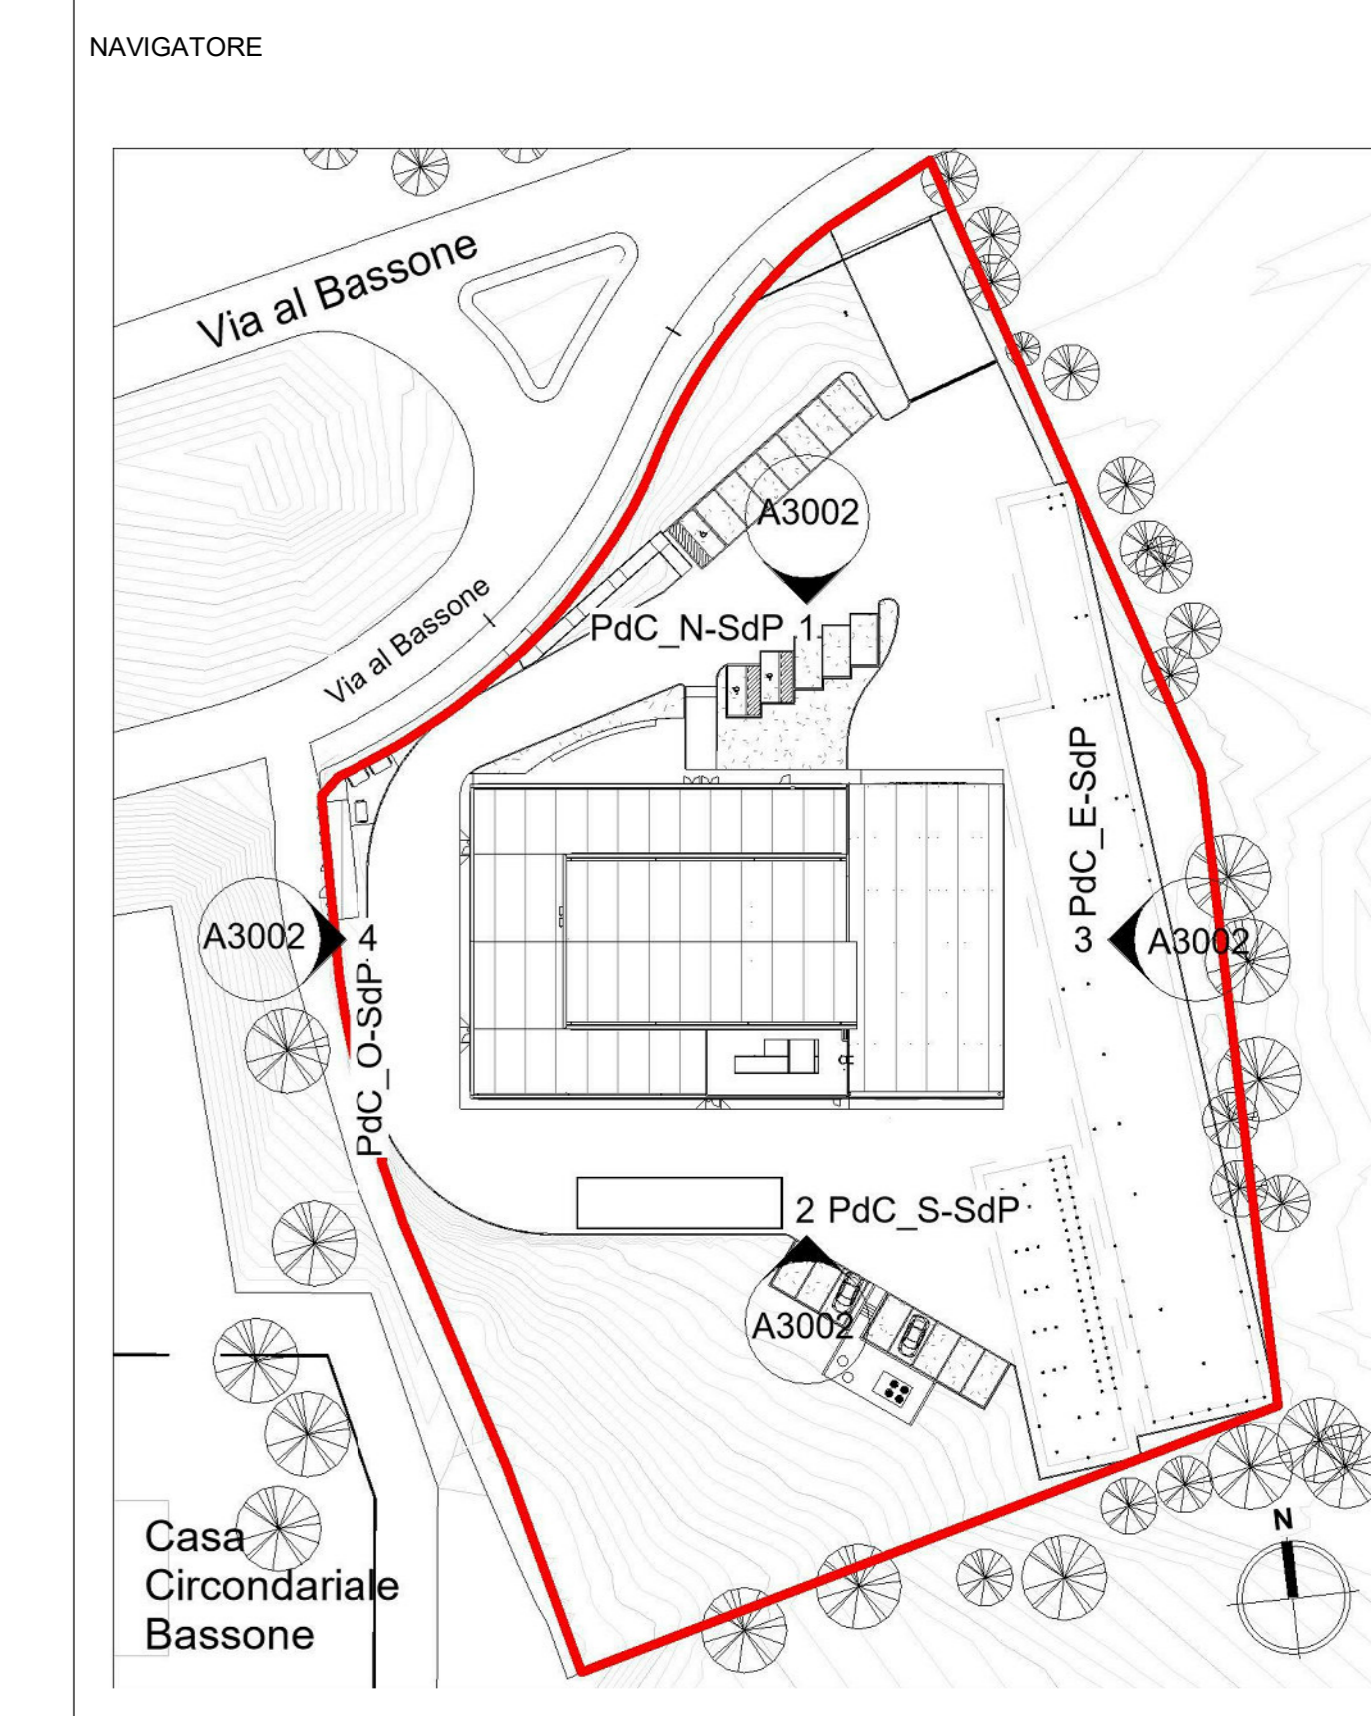

NAVIGATORE
Casa Circondariale Bassone

NOTE

Questo documento contiene riferimenti ai seguenti file:

Questo documento è da consultare insieme a:

REV	DESIGNATO DA	DATA	CONTROLLATO DA	DATA	APPROVATO DA	DATA
Rev. 2	Aggiornamento progetto esecutivo					
Rev. 1	Aggiornamento progetto esecutivo	15/05/21	Arch. Paleari	10/06/21		
Rev. 0	Presentazione progetto esecutivo	20/05/21	Arch. Paleari	20/05/21		
REV	COMMENTS	04/05/21	Arch. Paleari	04/05/21		

SCALA	SEDE PROGETTO	NUMERO PROGETTO
1:50	Via al Bassone, Como (CO)	COB0331

APPROVAZIONE COMMITTENTE
A - APPROVATO
B - APPROVATO CON COMMENTI
C - NON UTILIZZABILE

STATO	TIPO DI EMISSIONE
Esecutivo	Progetto

PROGETTISTA
POLline Srl
+39 011 0466949
info@polline.it
Corso Marconi, 20, Torino (TO)



PROGETTO
Ex Aula Bunker

TITOLO
Progetto esecutivo
Prospetti

Ae.20

Agenzia del Demanio
Via Barberis, 38 - 00187 Roma
www.agenziaedemanio.it



NUMERO DISEGNO
REV

2

COB0331-ADM-CF0000011-ZZ-DR-A-EA3003

15/06/2021