


PLANIMETRIA DI UBICAZIONE INDAGINI
SCALA 1:250

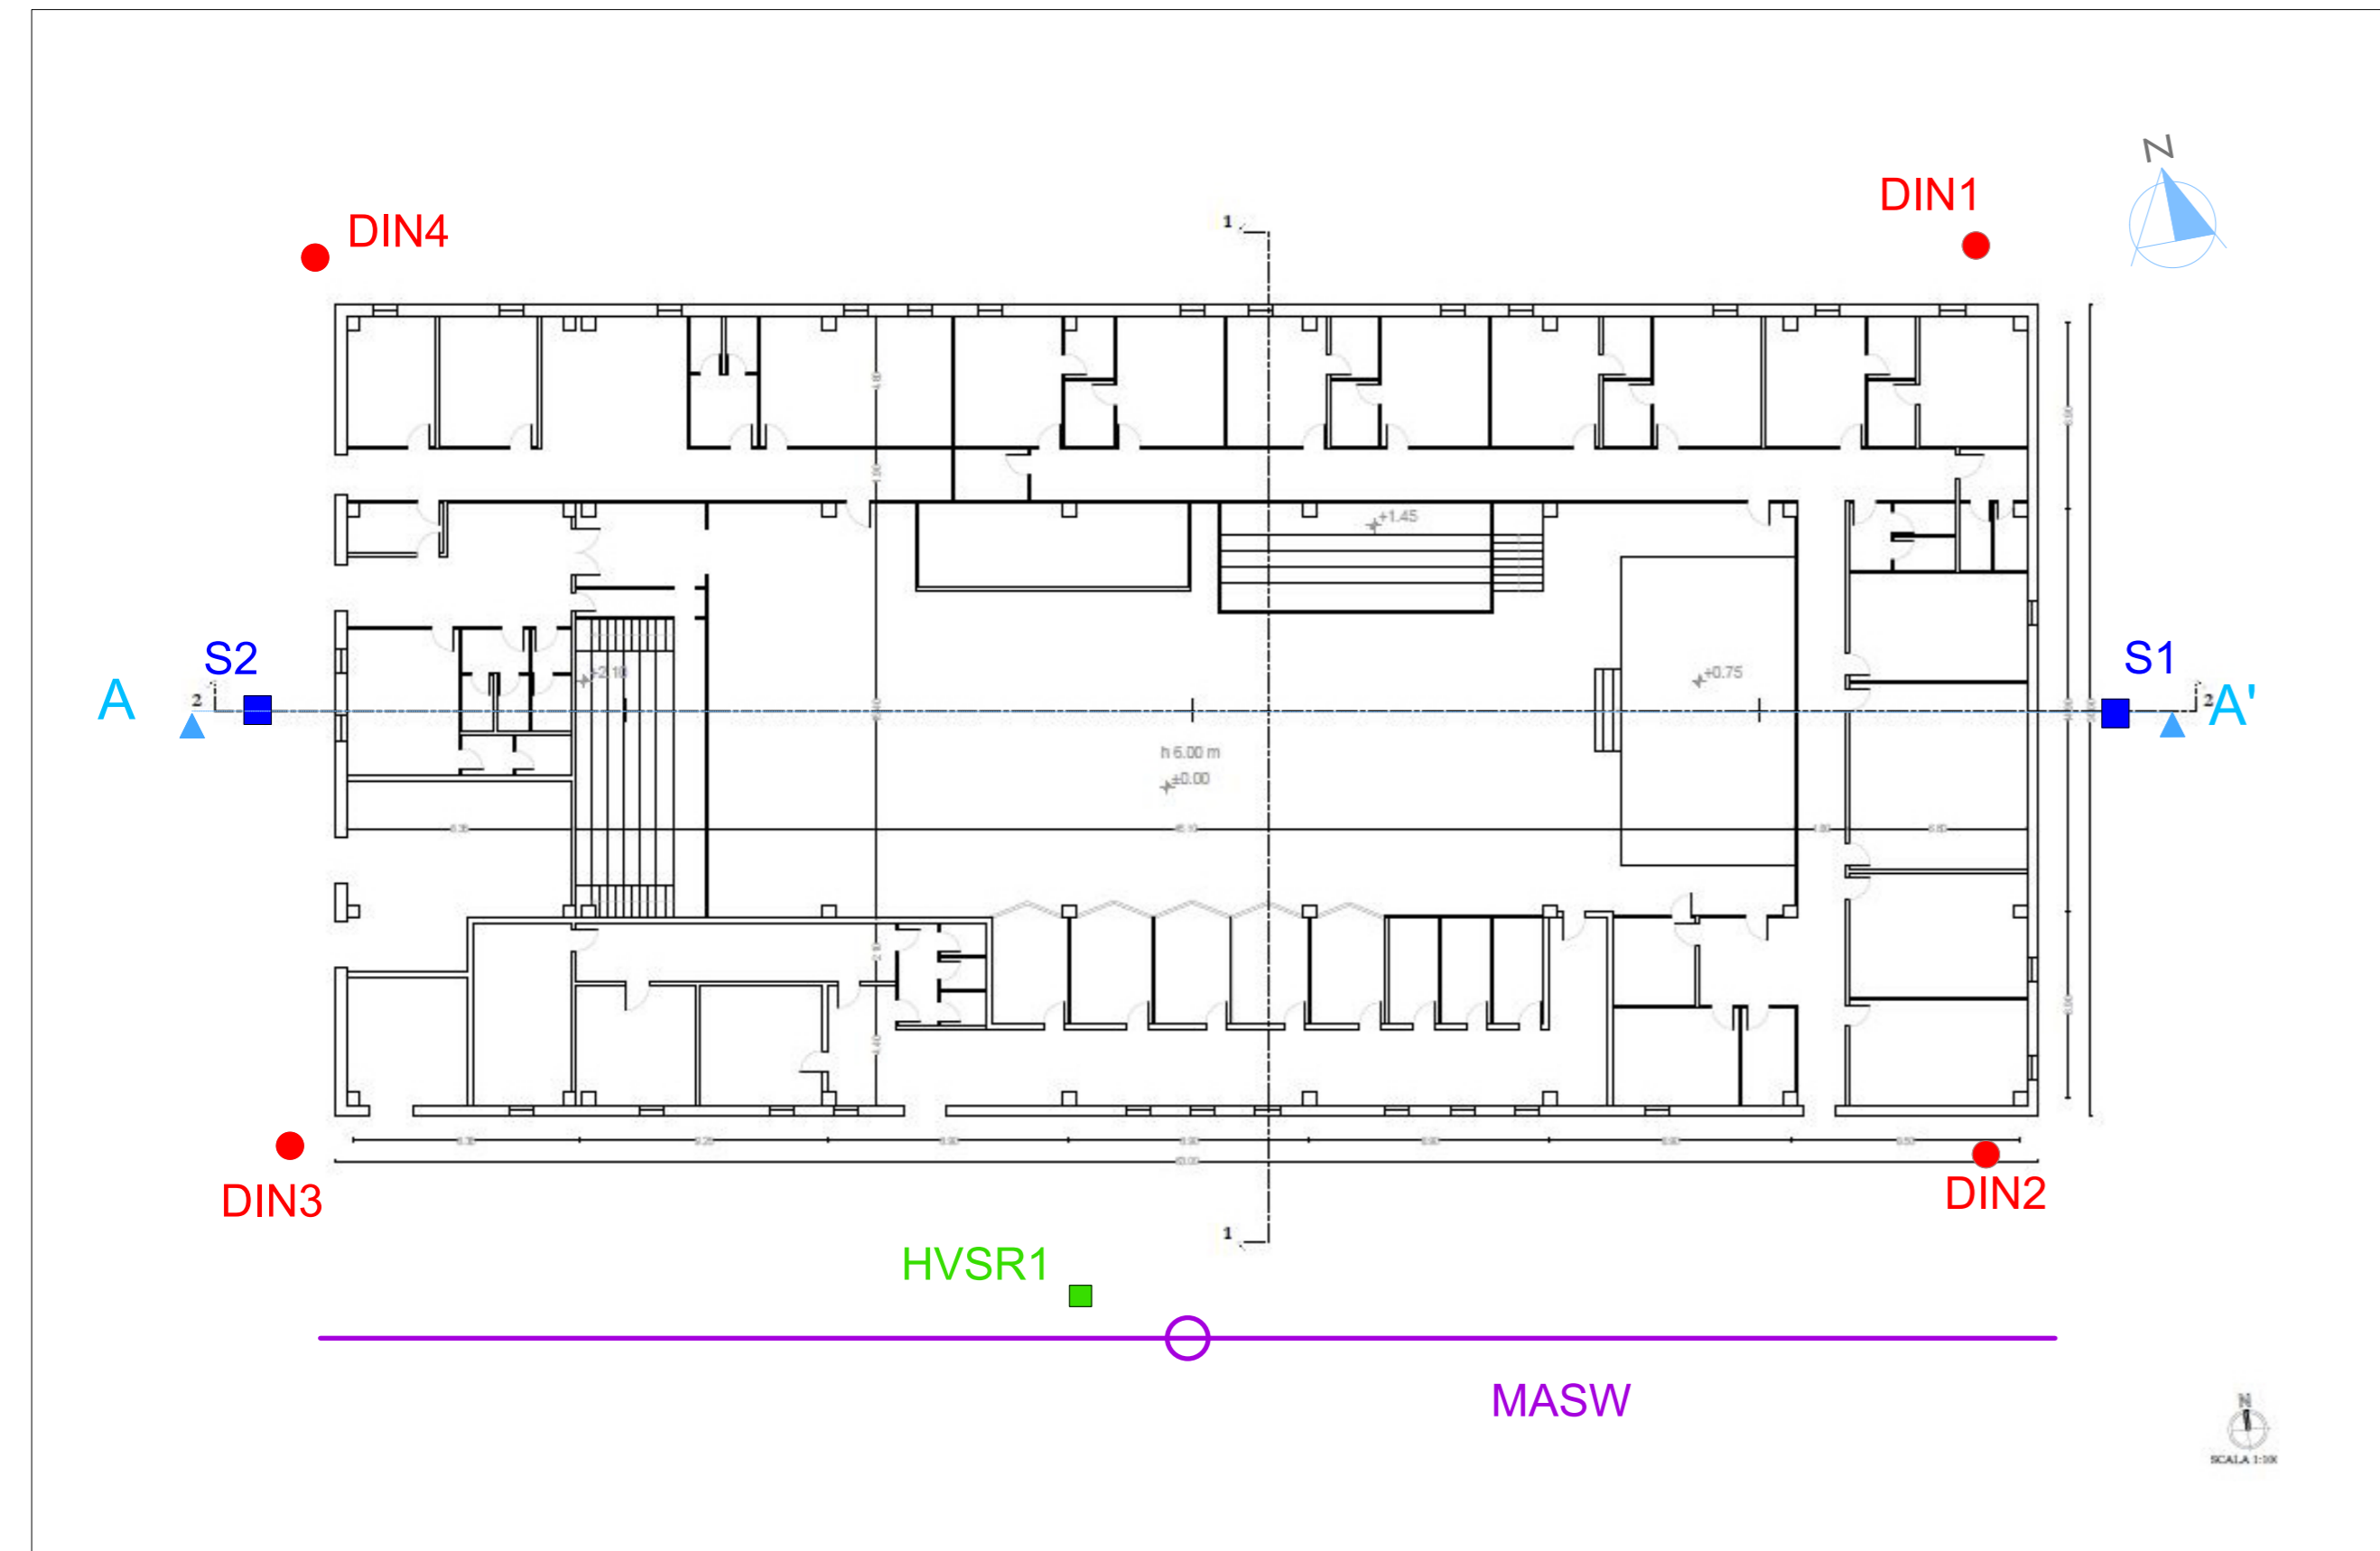

Legenda


MODELLO GEOLOGICO

- Terreni di riporto a struttura caotica con laterizi, calcestruzzo e scorie nerastre
- Limi sabbioso-argillosi grigio verdastri
- Sabbie o limi sabbiosi grigi o grigio giallastri
- Sabbie ghiaiose e ghiaie
- DIN1** Prove penetrometriche dinamiche super-pesanti (DPSH)
- S2** Sondaggi a carotaggio continuo
- Prova sismica MASW
- HVSr** Acquisizione passiva del rumore sismico ambientale (HVSr)


MODELLO GEOTECNICO

- ST 1** STRATO 1: Accumuli antropici a granulometria varia moderatamente addensati o moderatamente consistenti; locali livelli molli o inconsistenti (1a)
 $N_{60} = 4-8$; $DR = 35-55$ % $\psi = 25$ °; $\gamma_{sat} = 18,5$ kN/m³
1a) $N_{60} = 2$; $DR = 20$ %; $\psi = 21$ °; $\gamma_{sat} = 18$ kN/m³
- ST 2** STRATO 2: Terreni granulari medio-fini poco addensati
 $N_{60} = 7-9$; $DR = 40$ %; $\psi = 26$ °; $\gamma_{sat} = 19$ kN/m³
- ST 3** STRATO 3: Terreni granulari grossolani moderatamente addensati
 $N_{60} = 10$; $DR = 55$ % $\psi = 31$ °; $\gamma_{sat} = 20$ kN/m³

MODELLO SISMICO

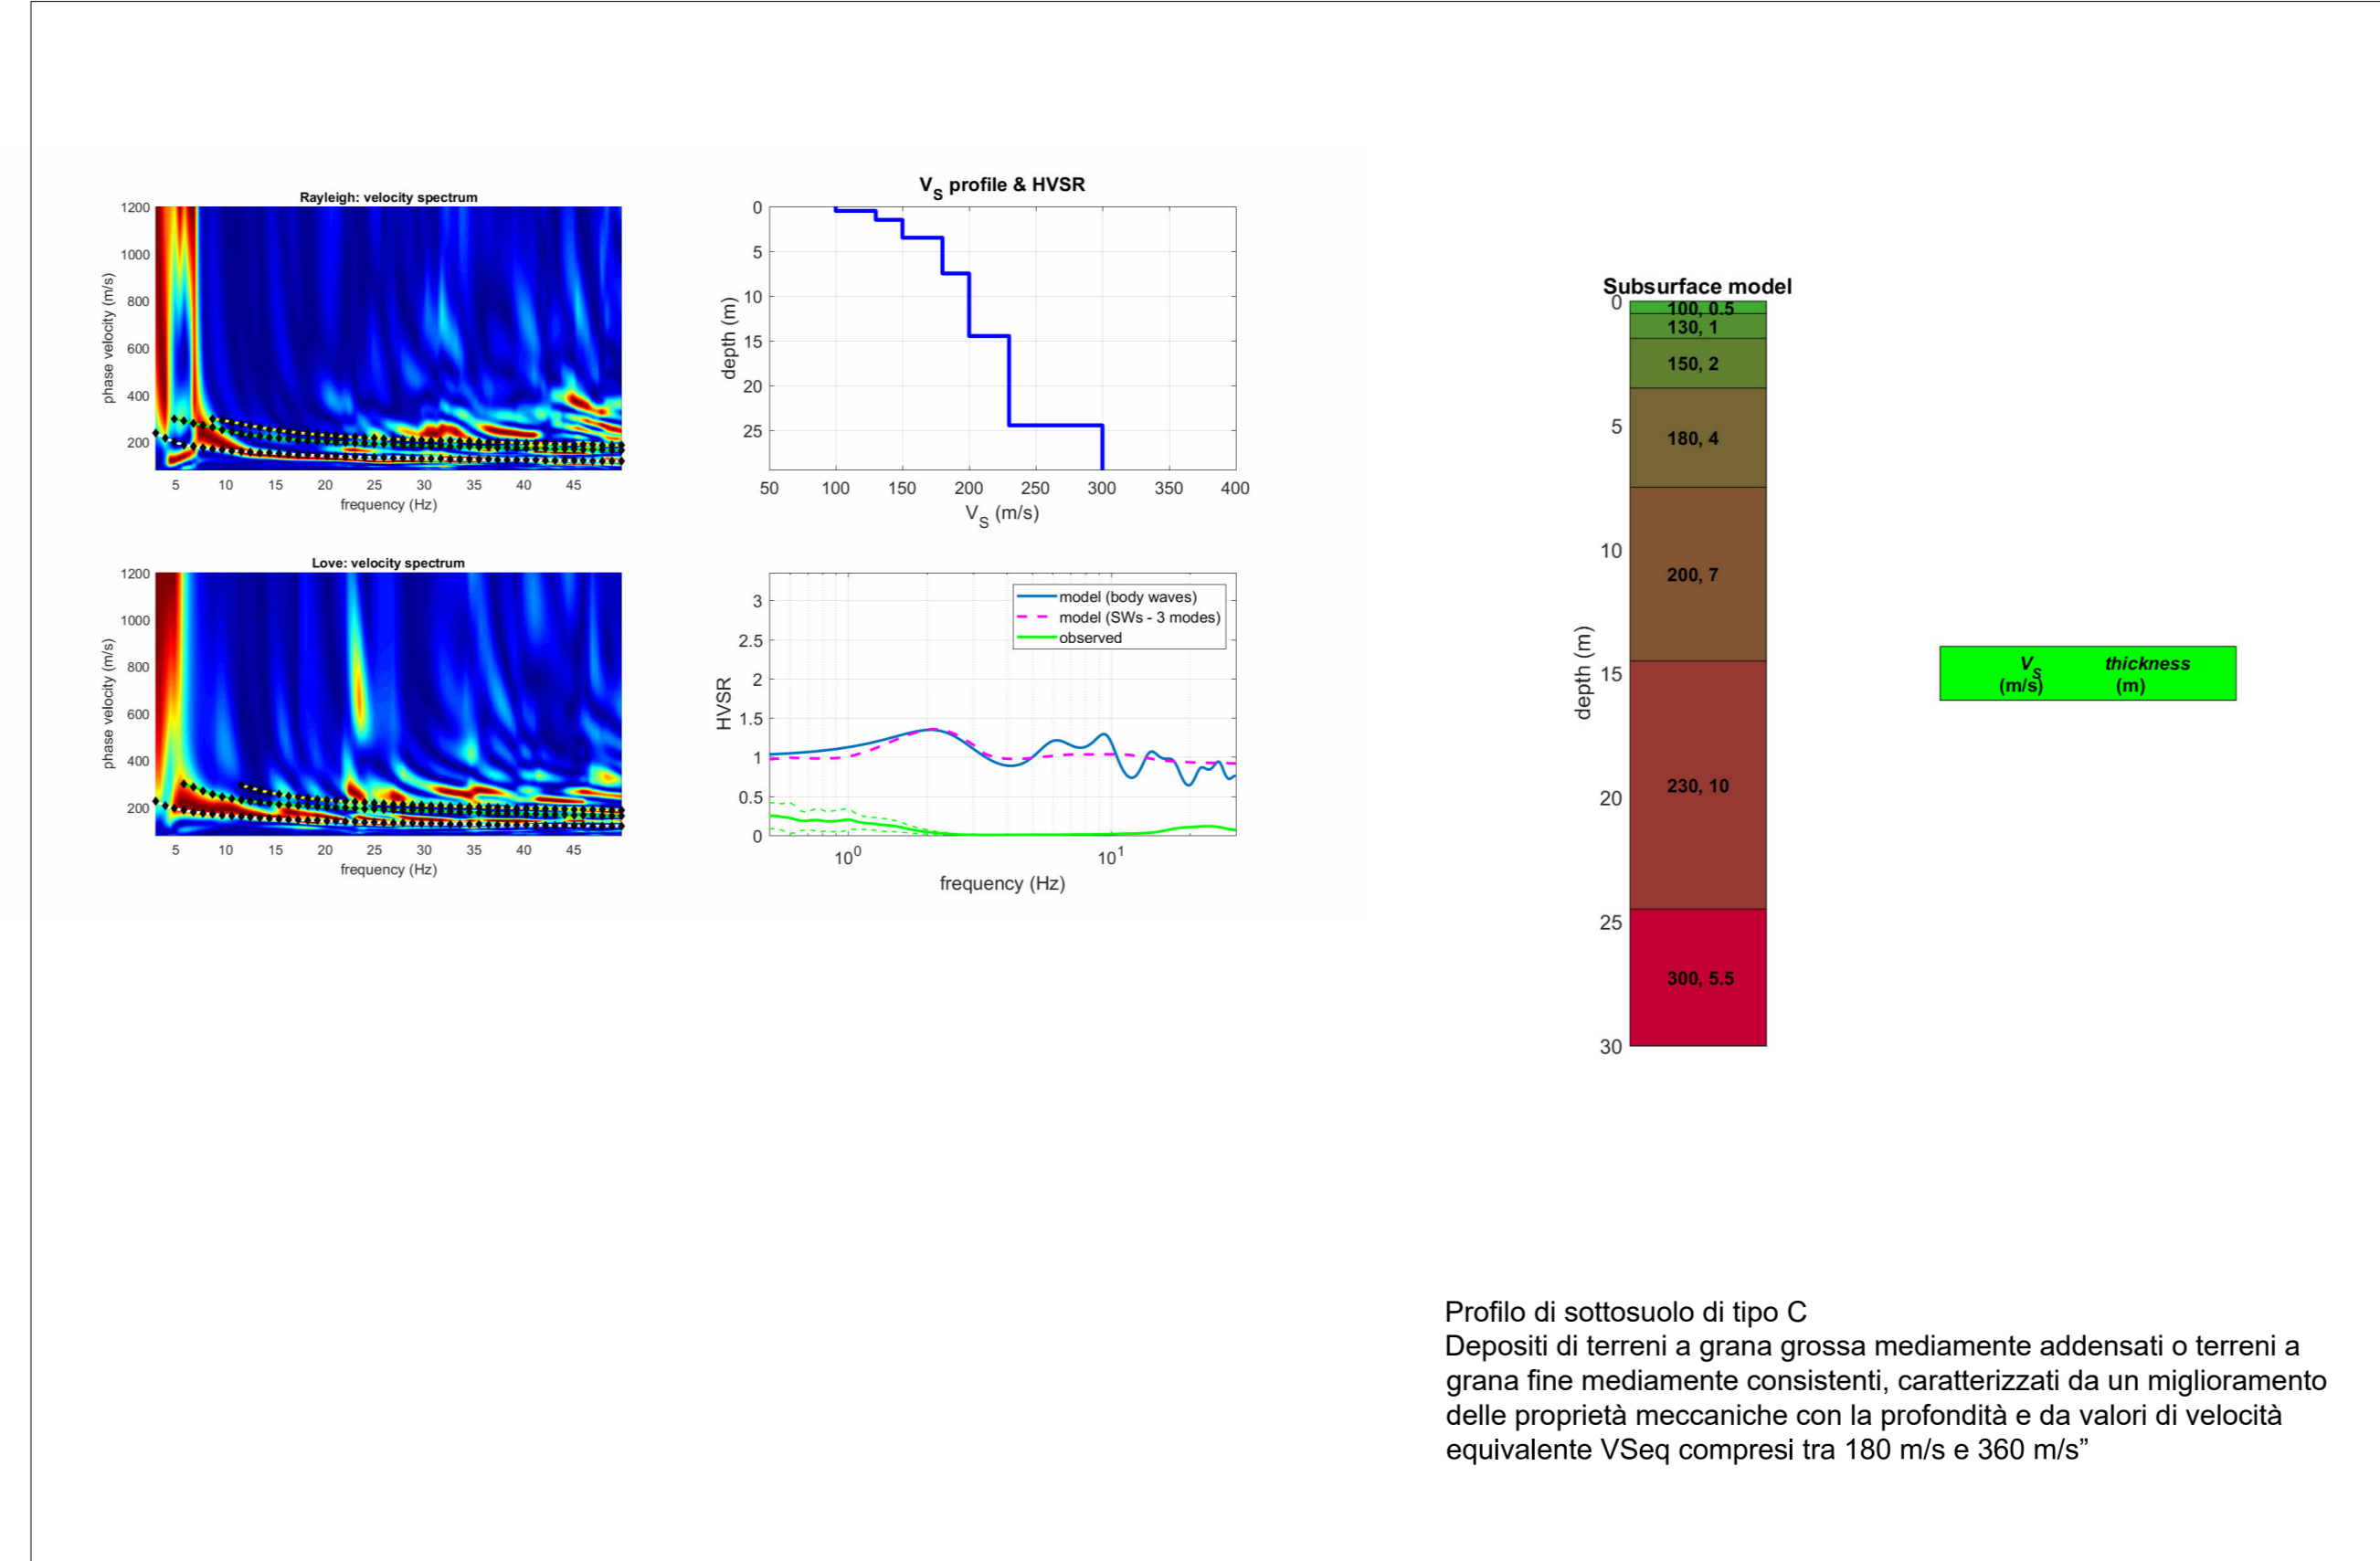

SEZIONE GEOLOGICA-GEOTECNICA A-A'
SCALA 1:100

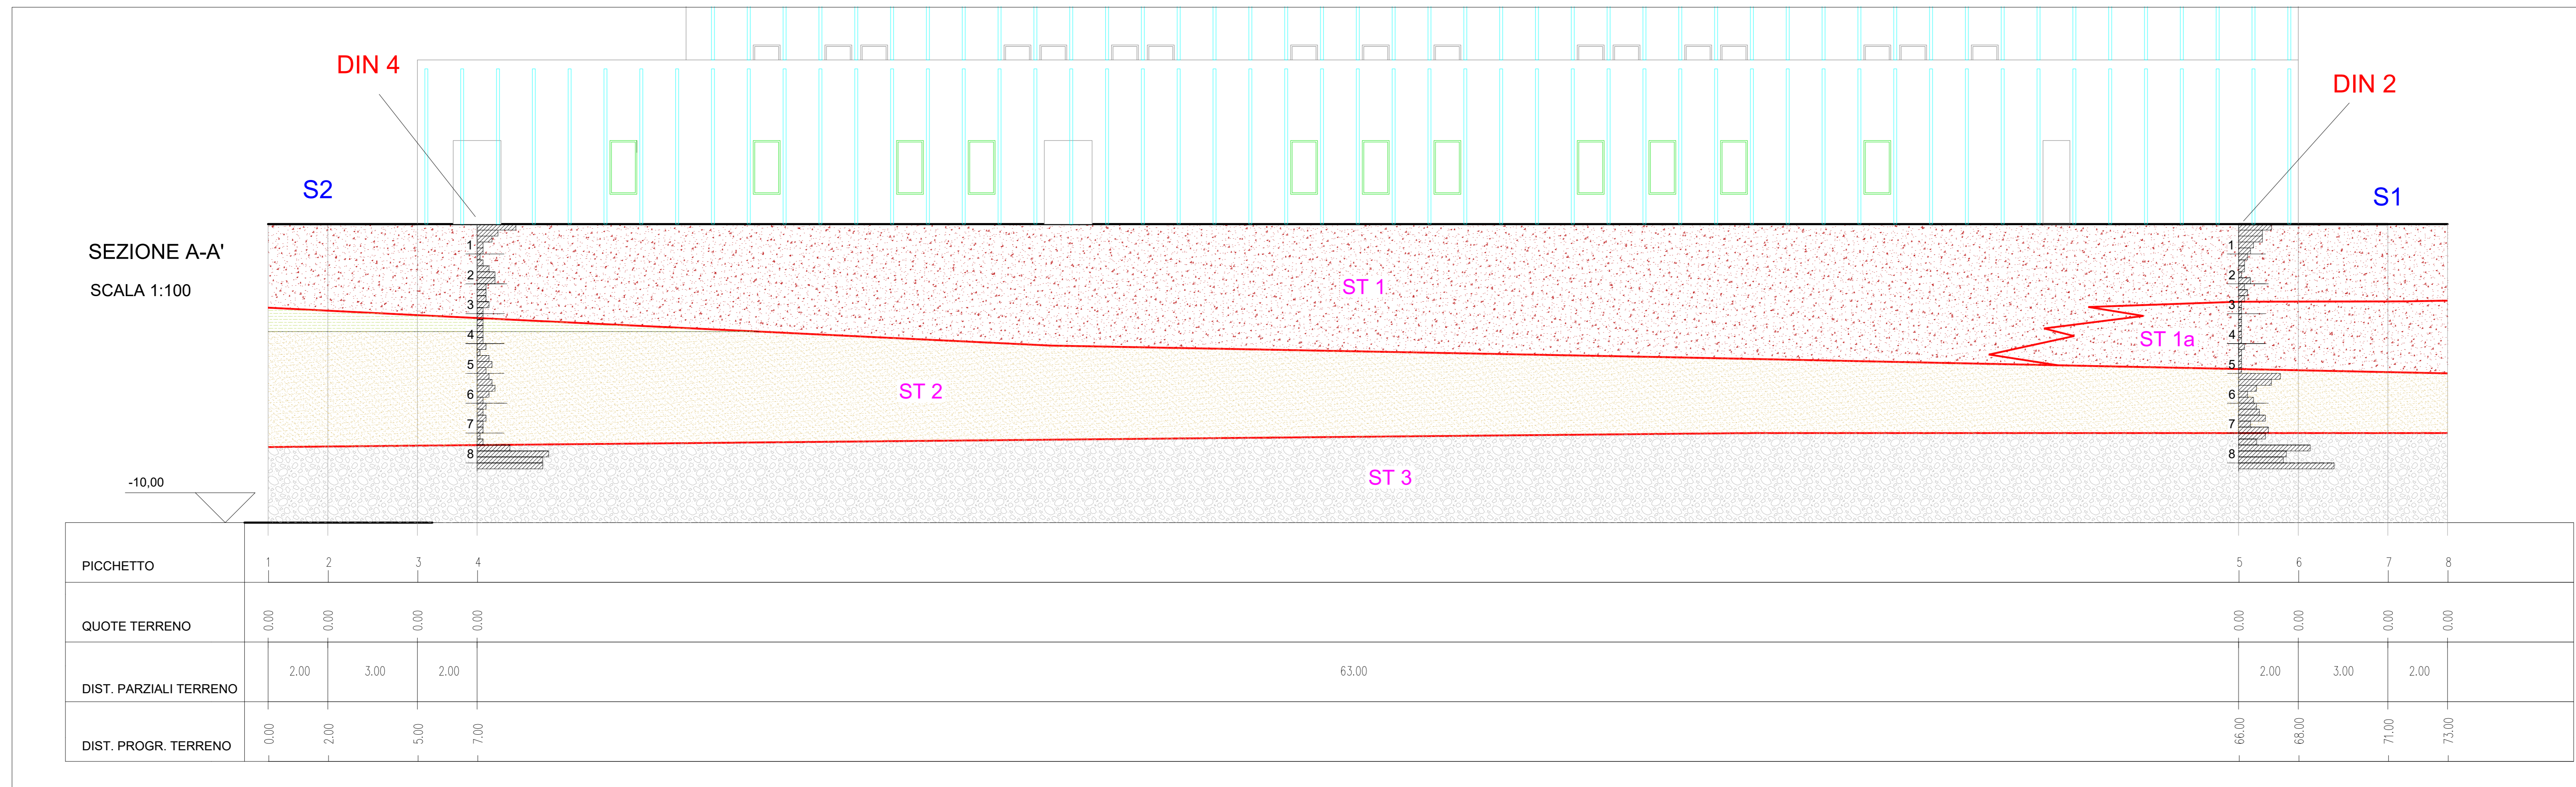

NAVIGATORE

NOTE

Questo documento contiene riferimenti ai seguenti files:

Questo documento è da consultare insieme a:

Rev.	Descrizione	Data
Rev. 01	Aggiornamento progetto esecutivo	10/06/21
Rev. 00	Presentazione progetto esecutivo	04/05/21

COMMITTENTE: **AGENZIA DEL DEMANIO**

SEDE PROGETTO: **Via al Bassone, Como (CO)**

NUMERO PROGETTO: **COB0331**

APPROVAZIONE COMMITTENTE:

A - APPROVATO

B - APPROVATO CON COMMENTI

C - NON UTILIZZABILE

STATO: TIPO DI EMISSIONE

PROGETTISTA: **POLLINE Srl** (GEOLOGO)

PROGETTO: **Ex Aula Bunker**

TITOLO: **Progetto esecutivo**

Allegato fuori testo alla Relazione Geologica
Planimetria ubicazione indagini
Sezione geologica e geotecnica

STAMPATO: 10/06/2021

Agenzia del Demanio
Via Barberini, 38 - 00187 Roma
www.agenziademanio.it

NUMERO DISEGNO: **COB0331-ADM-CF0000001-ZZ-DR-G-EG0001**

REV: **01**

10/06/2021

LA PRESSIONE DI QUESTO DOCUMENTO APPARTIENE ALL'AGENZIA DEL DEMANIO. SEDE: VIA BARBERINI, 38 - 00187 ROMA. SEDE OPERATIVA: VIALE DELL'INDUSTRIA, 1 - 00198 ROMA. SEDE REGIONALE: VIALE DELL'INDUSTRIA, 1 - 00198 ROMA.