

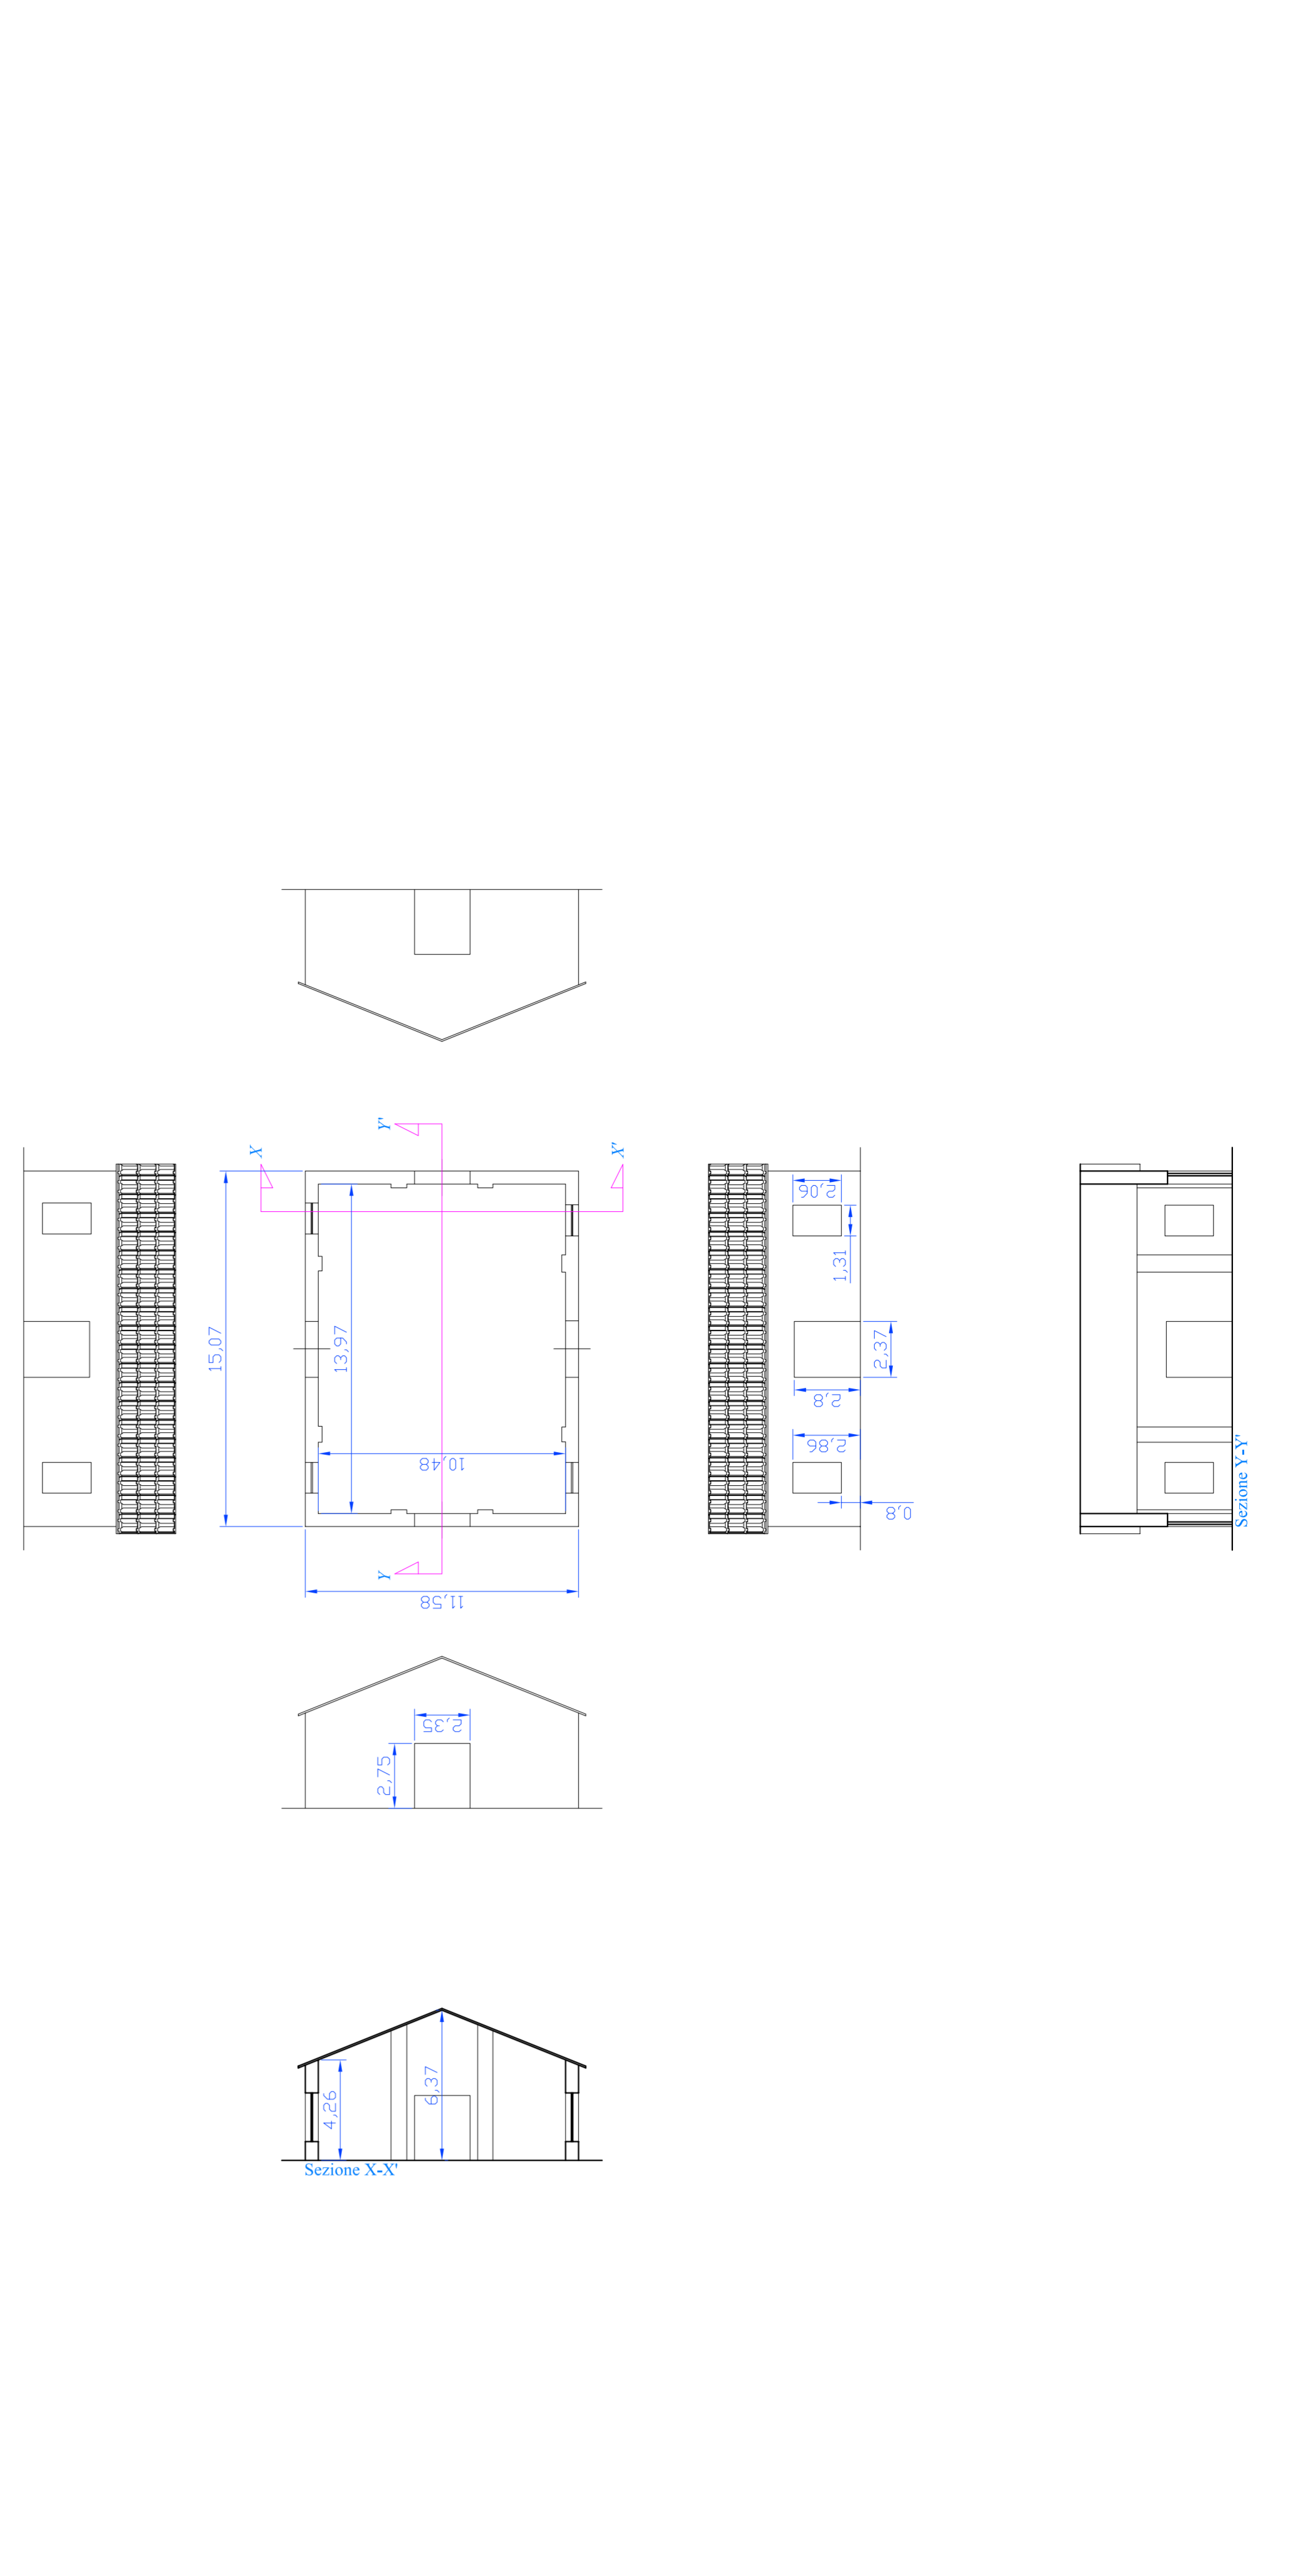
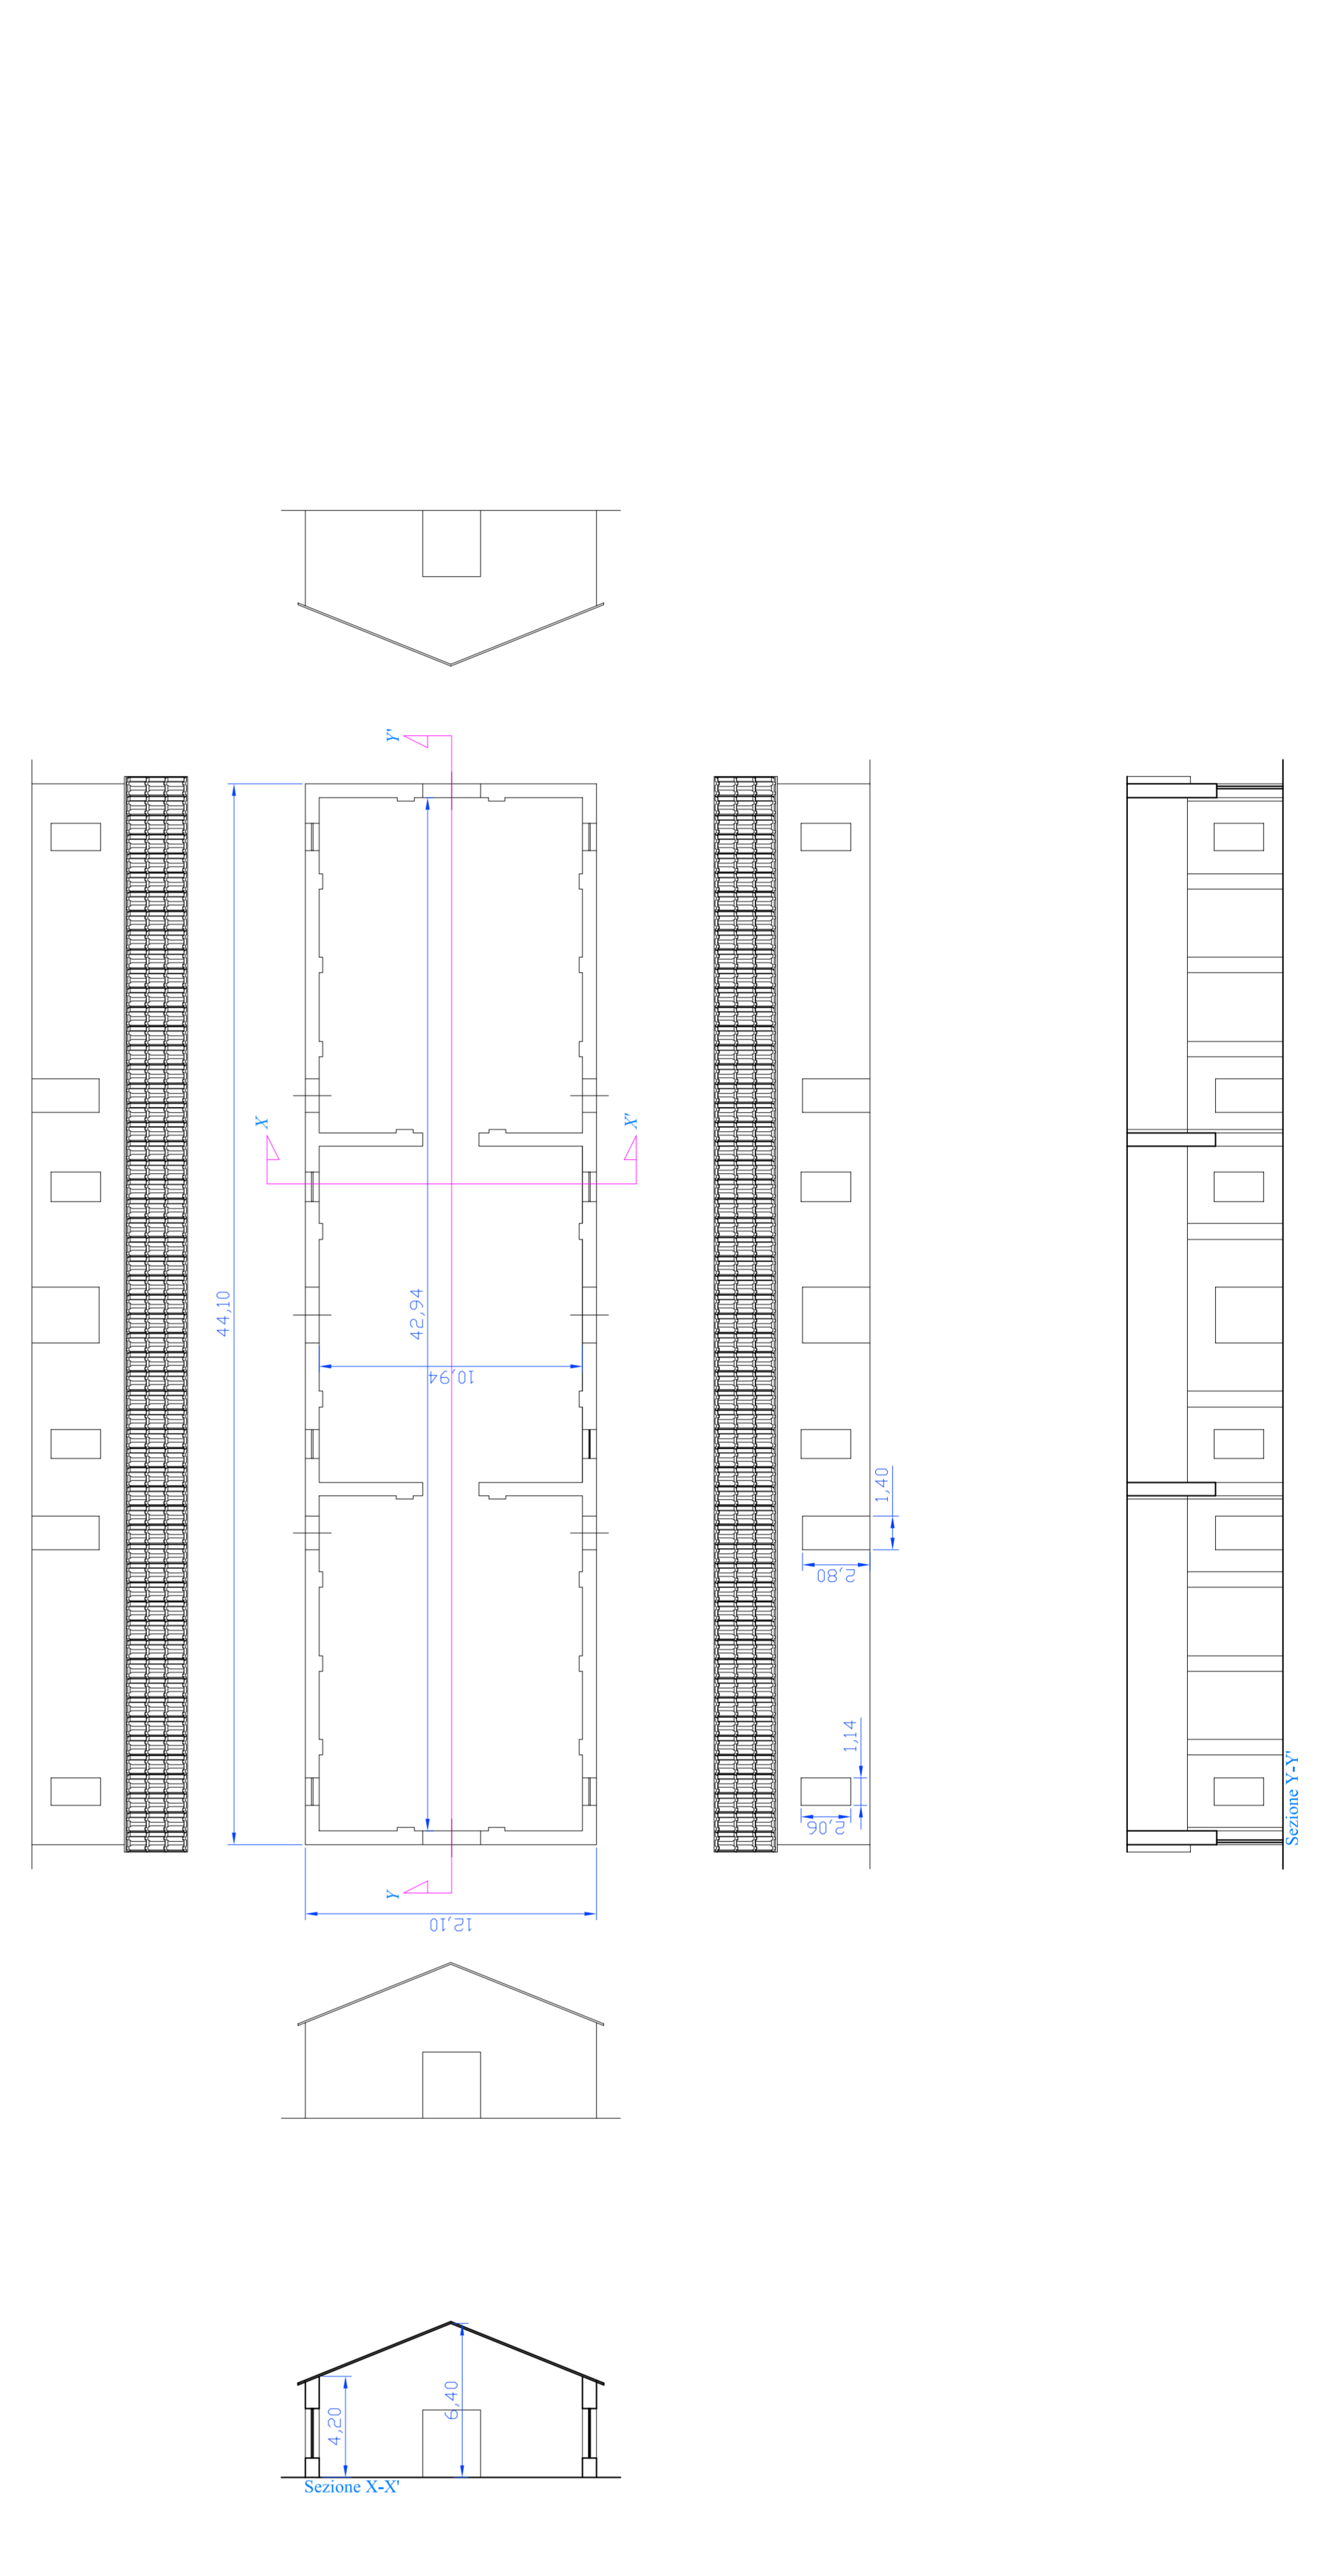
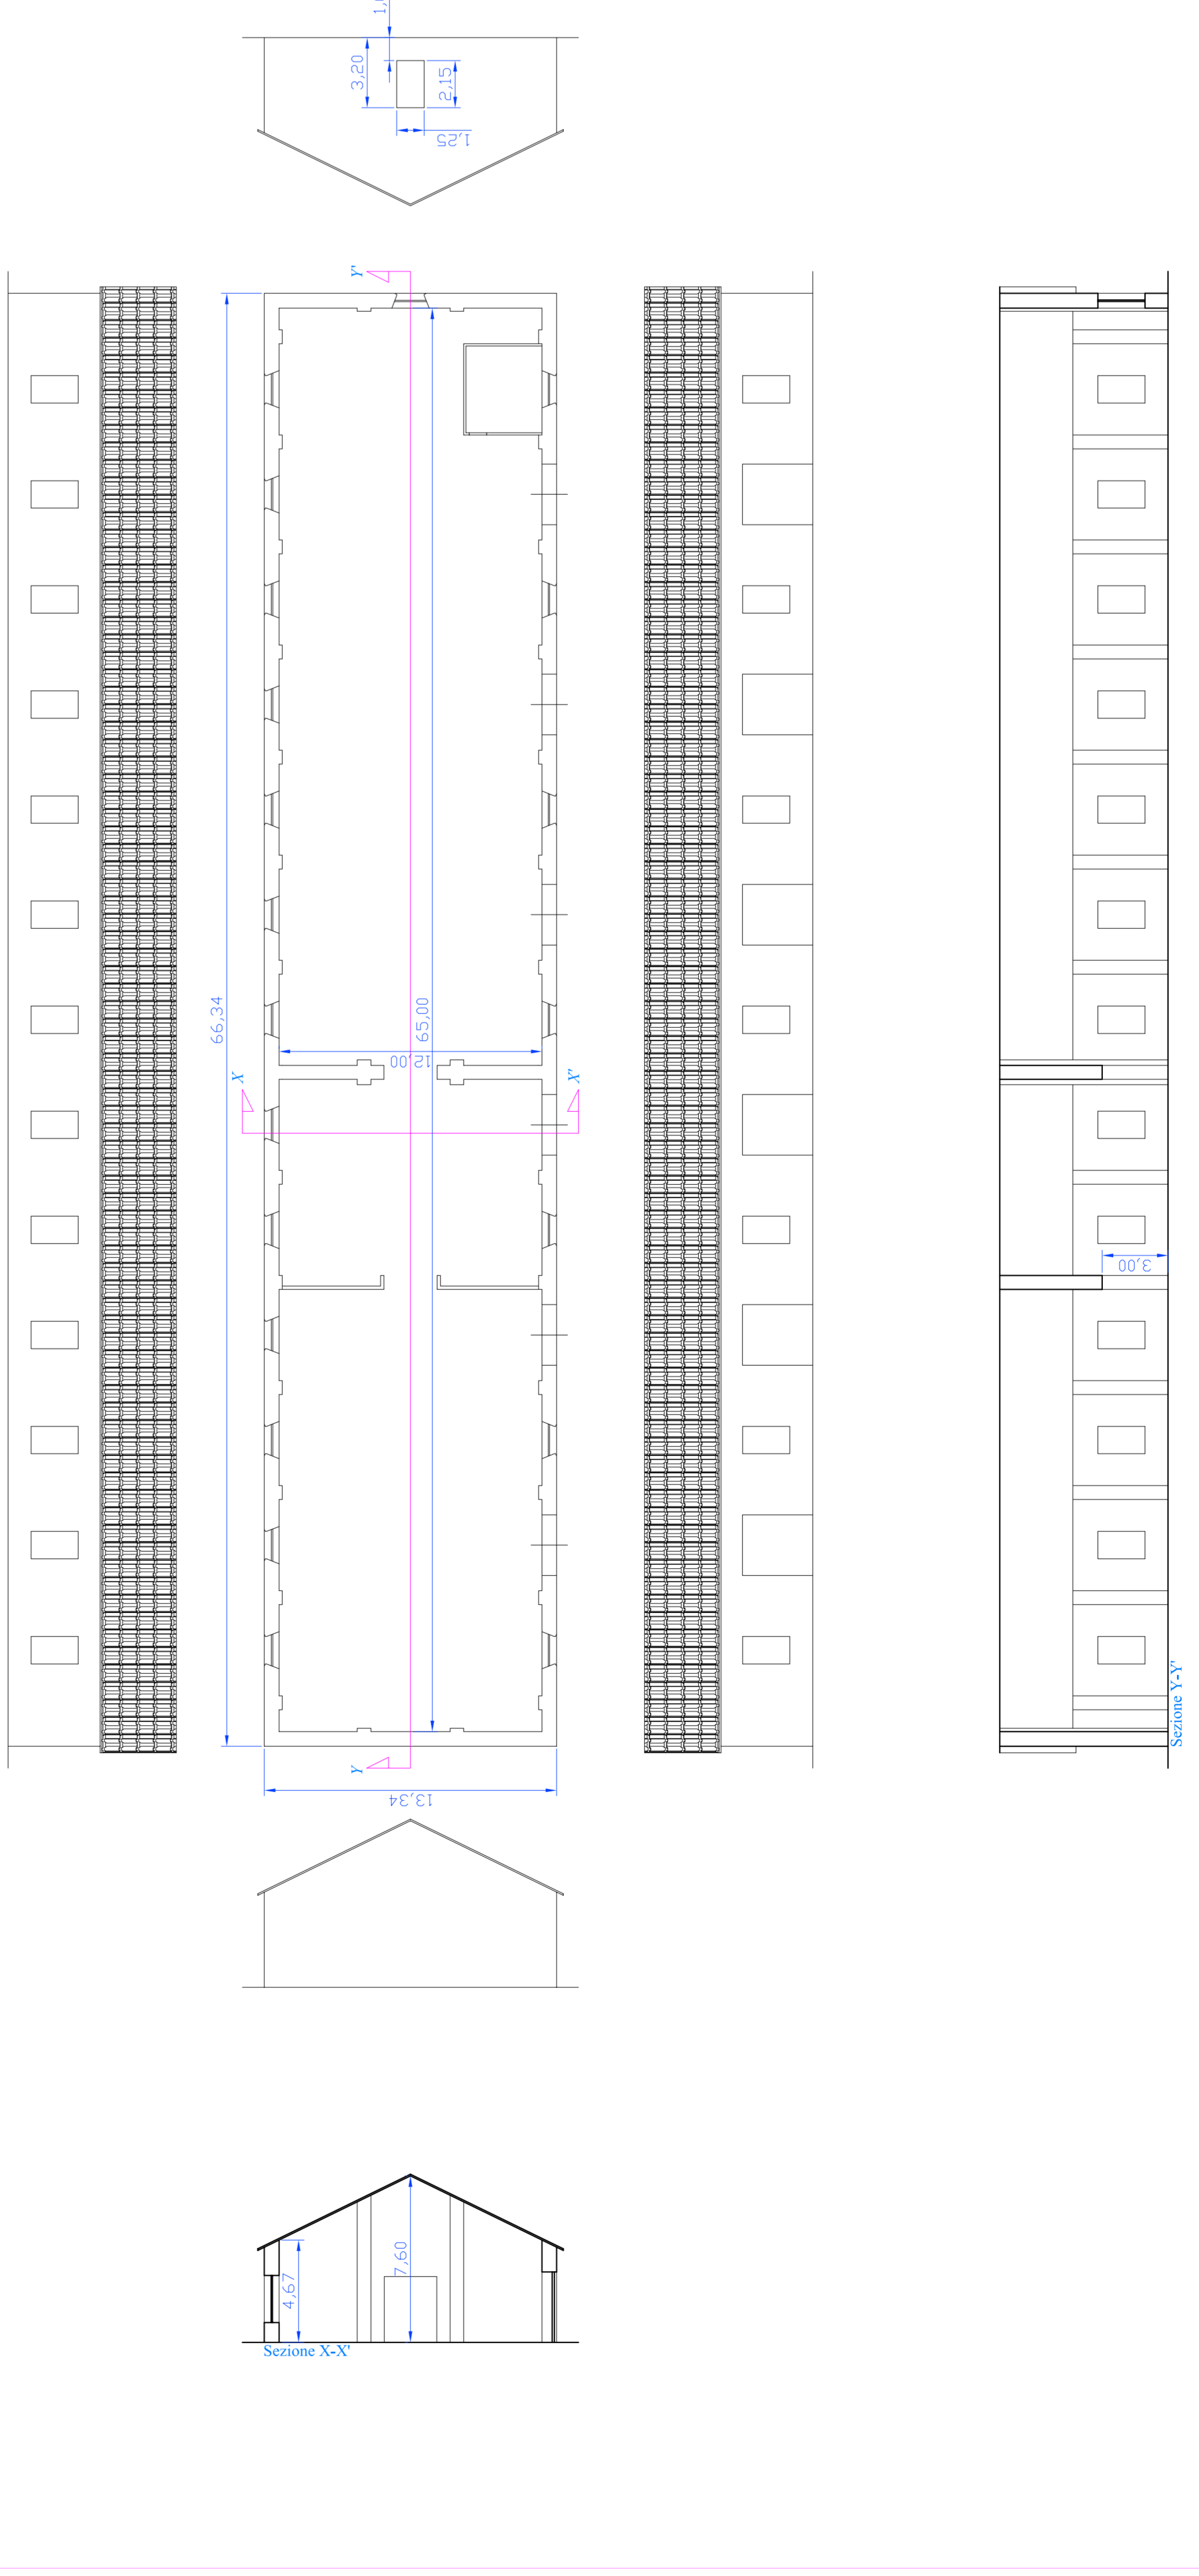
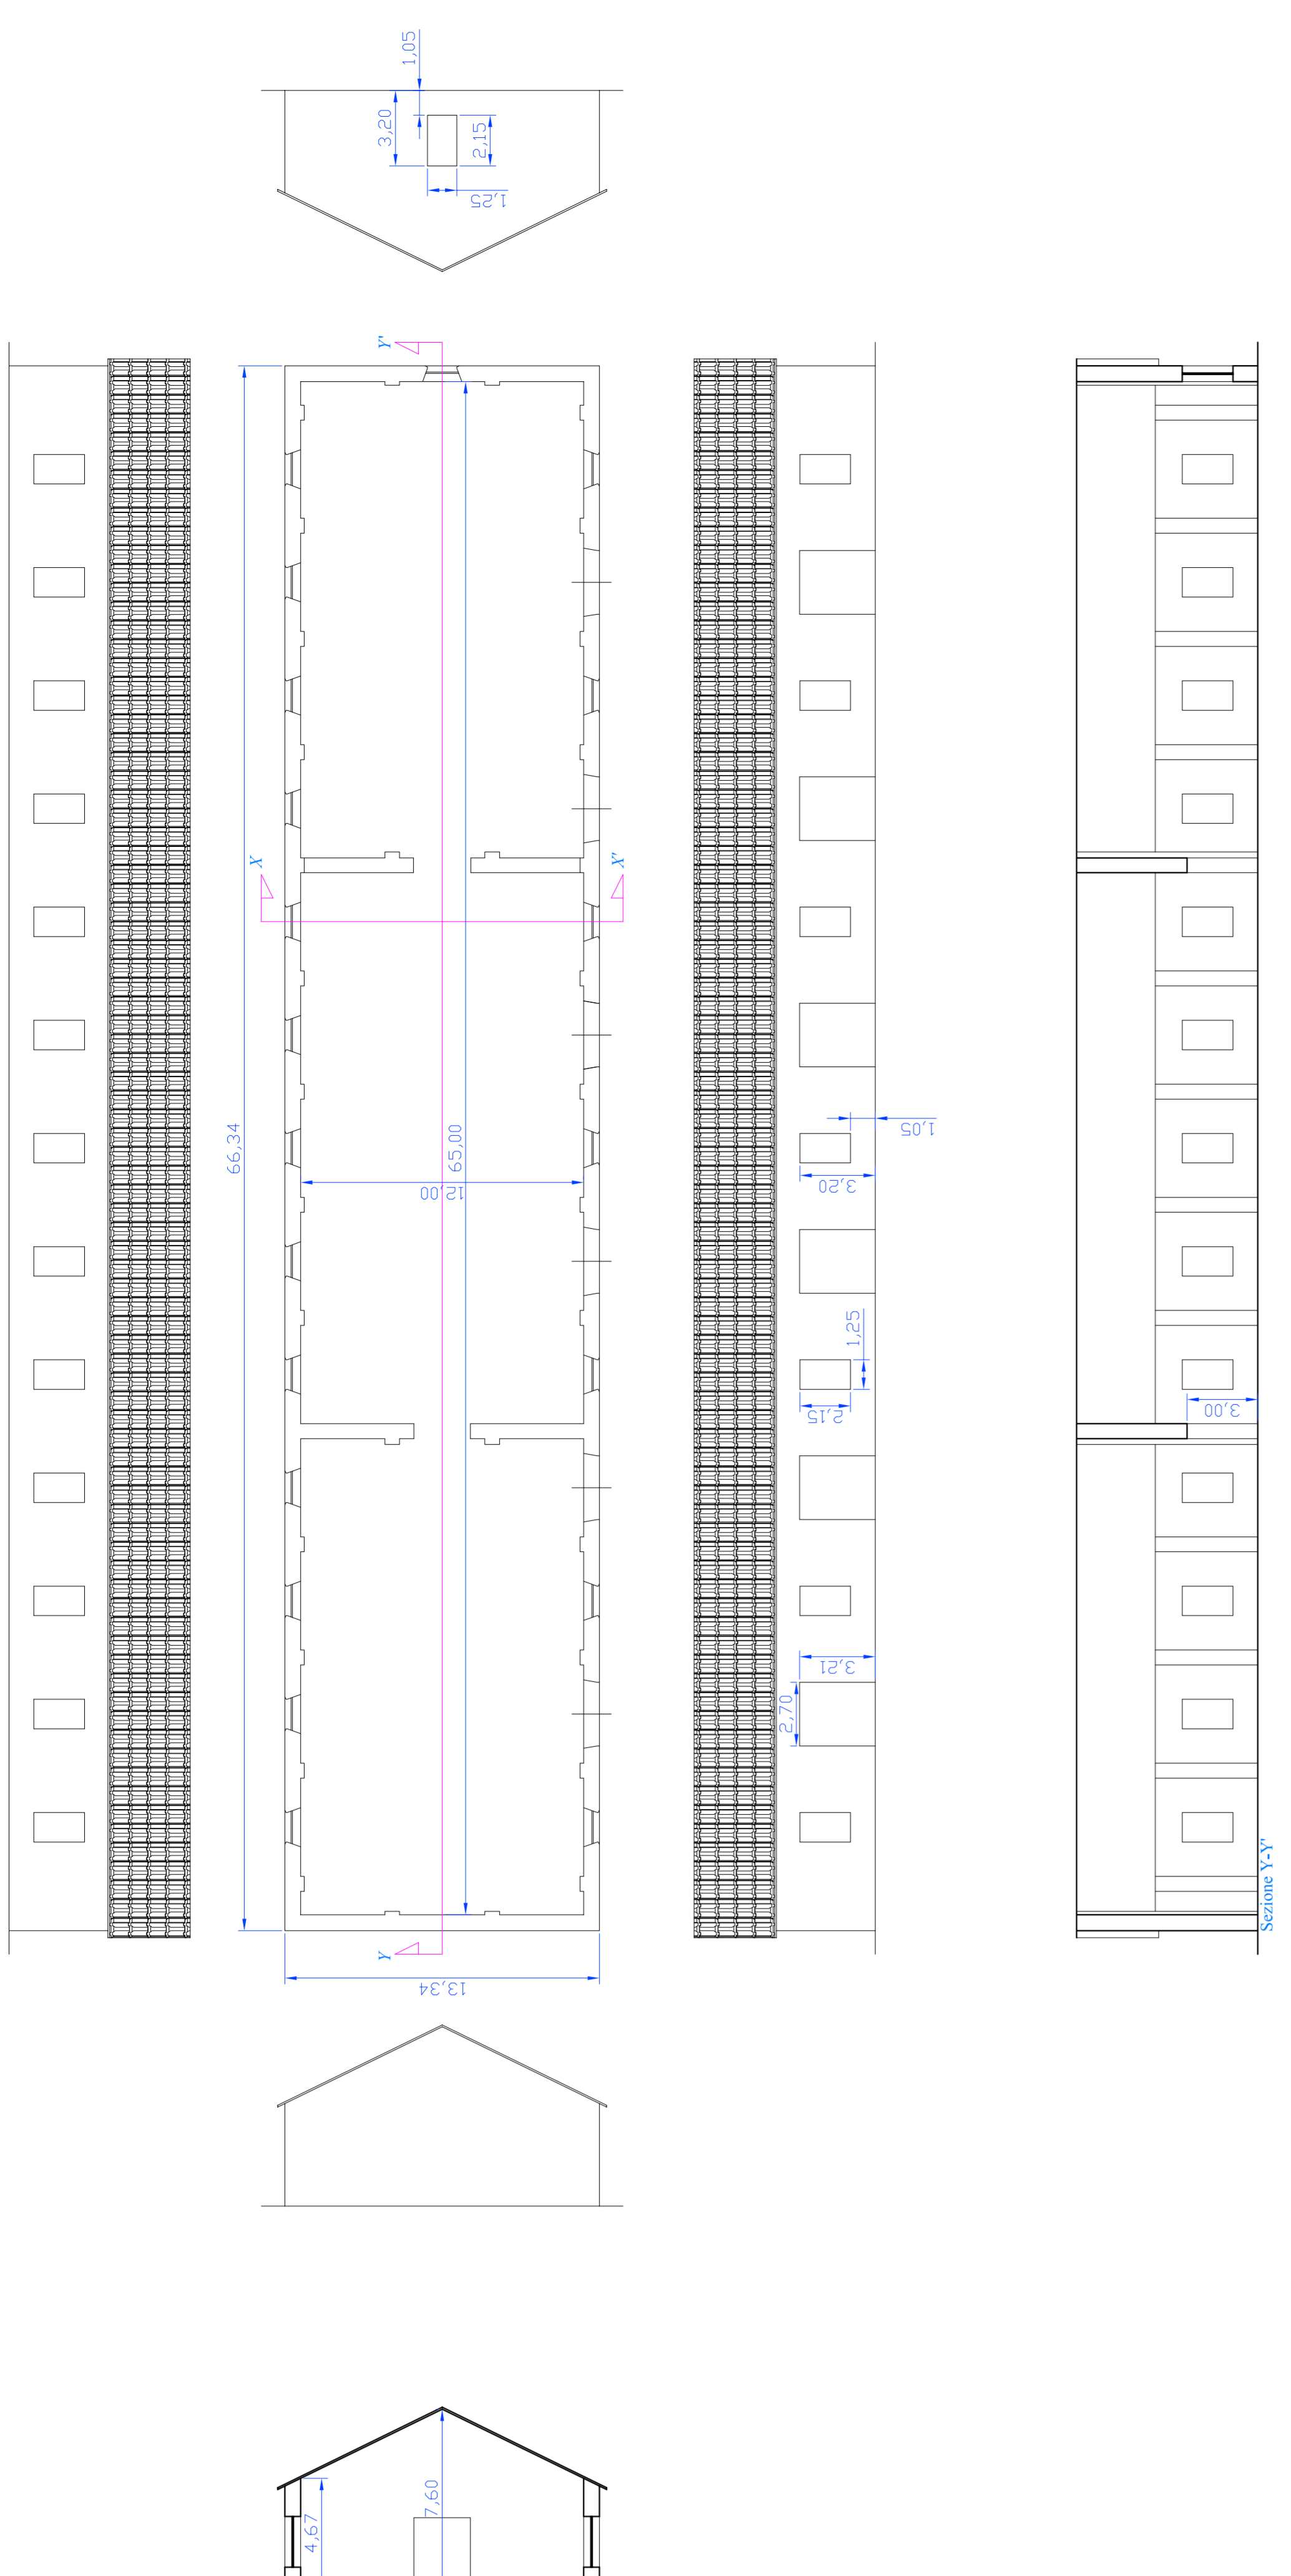


Legenda: Magazzini

Ornamento: Scale: 1:1000

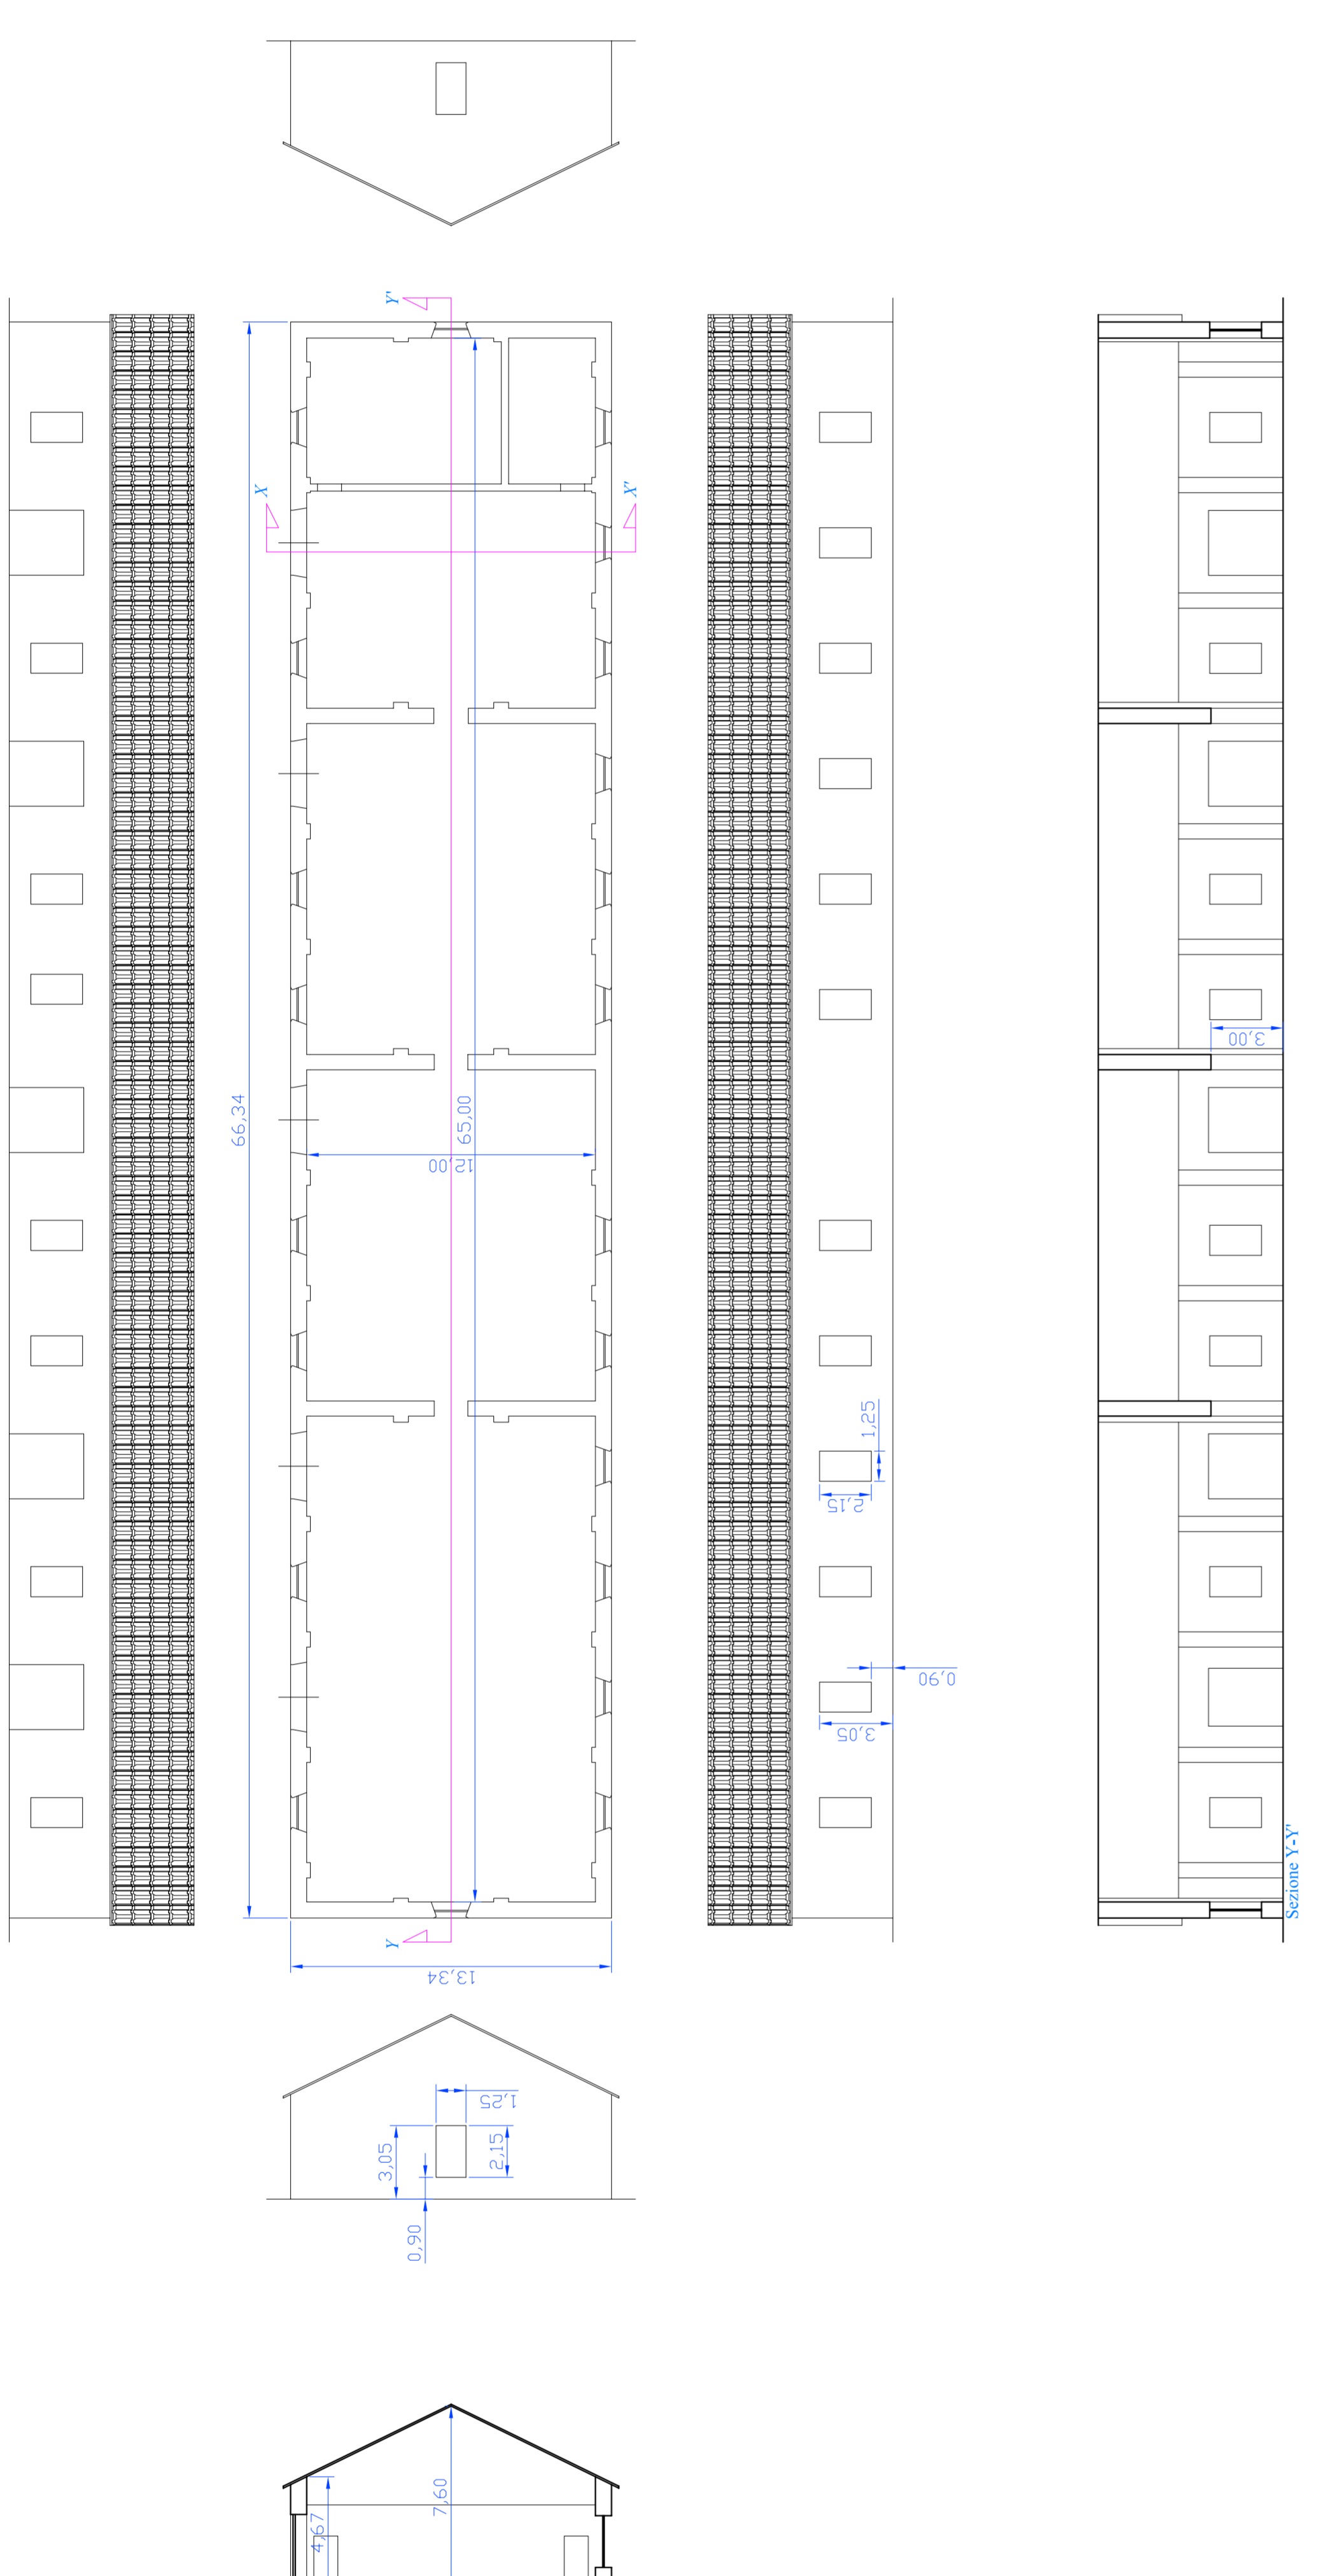

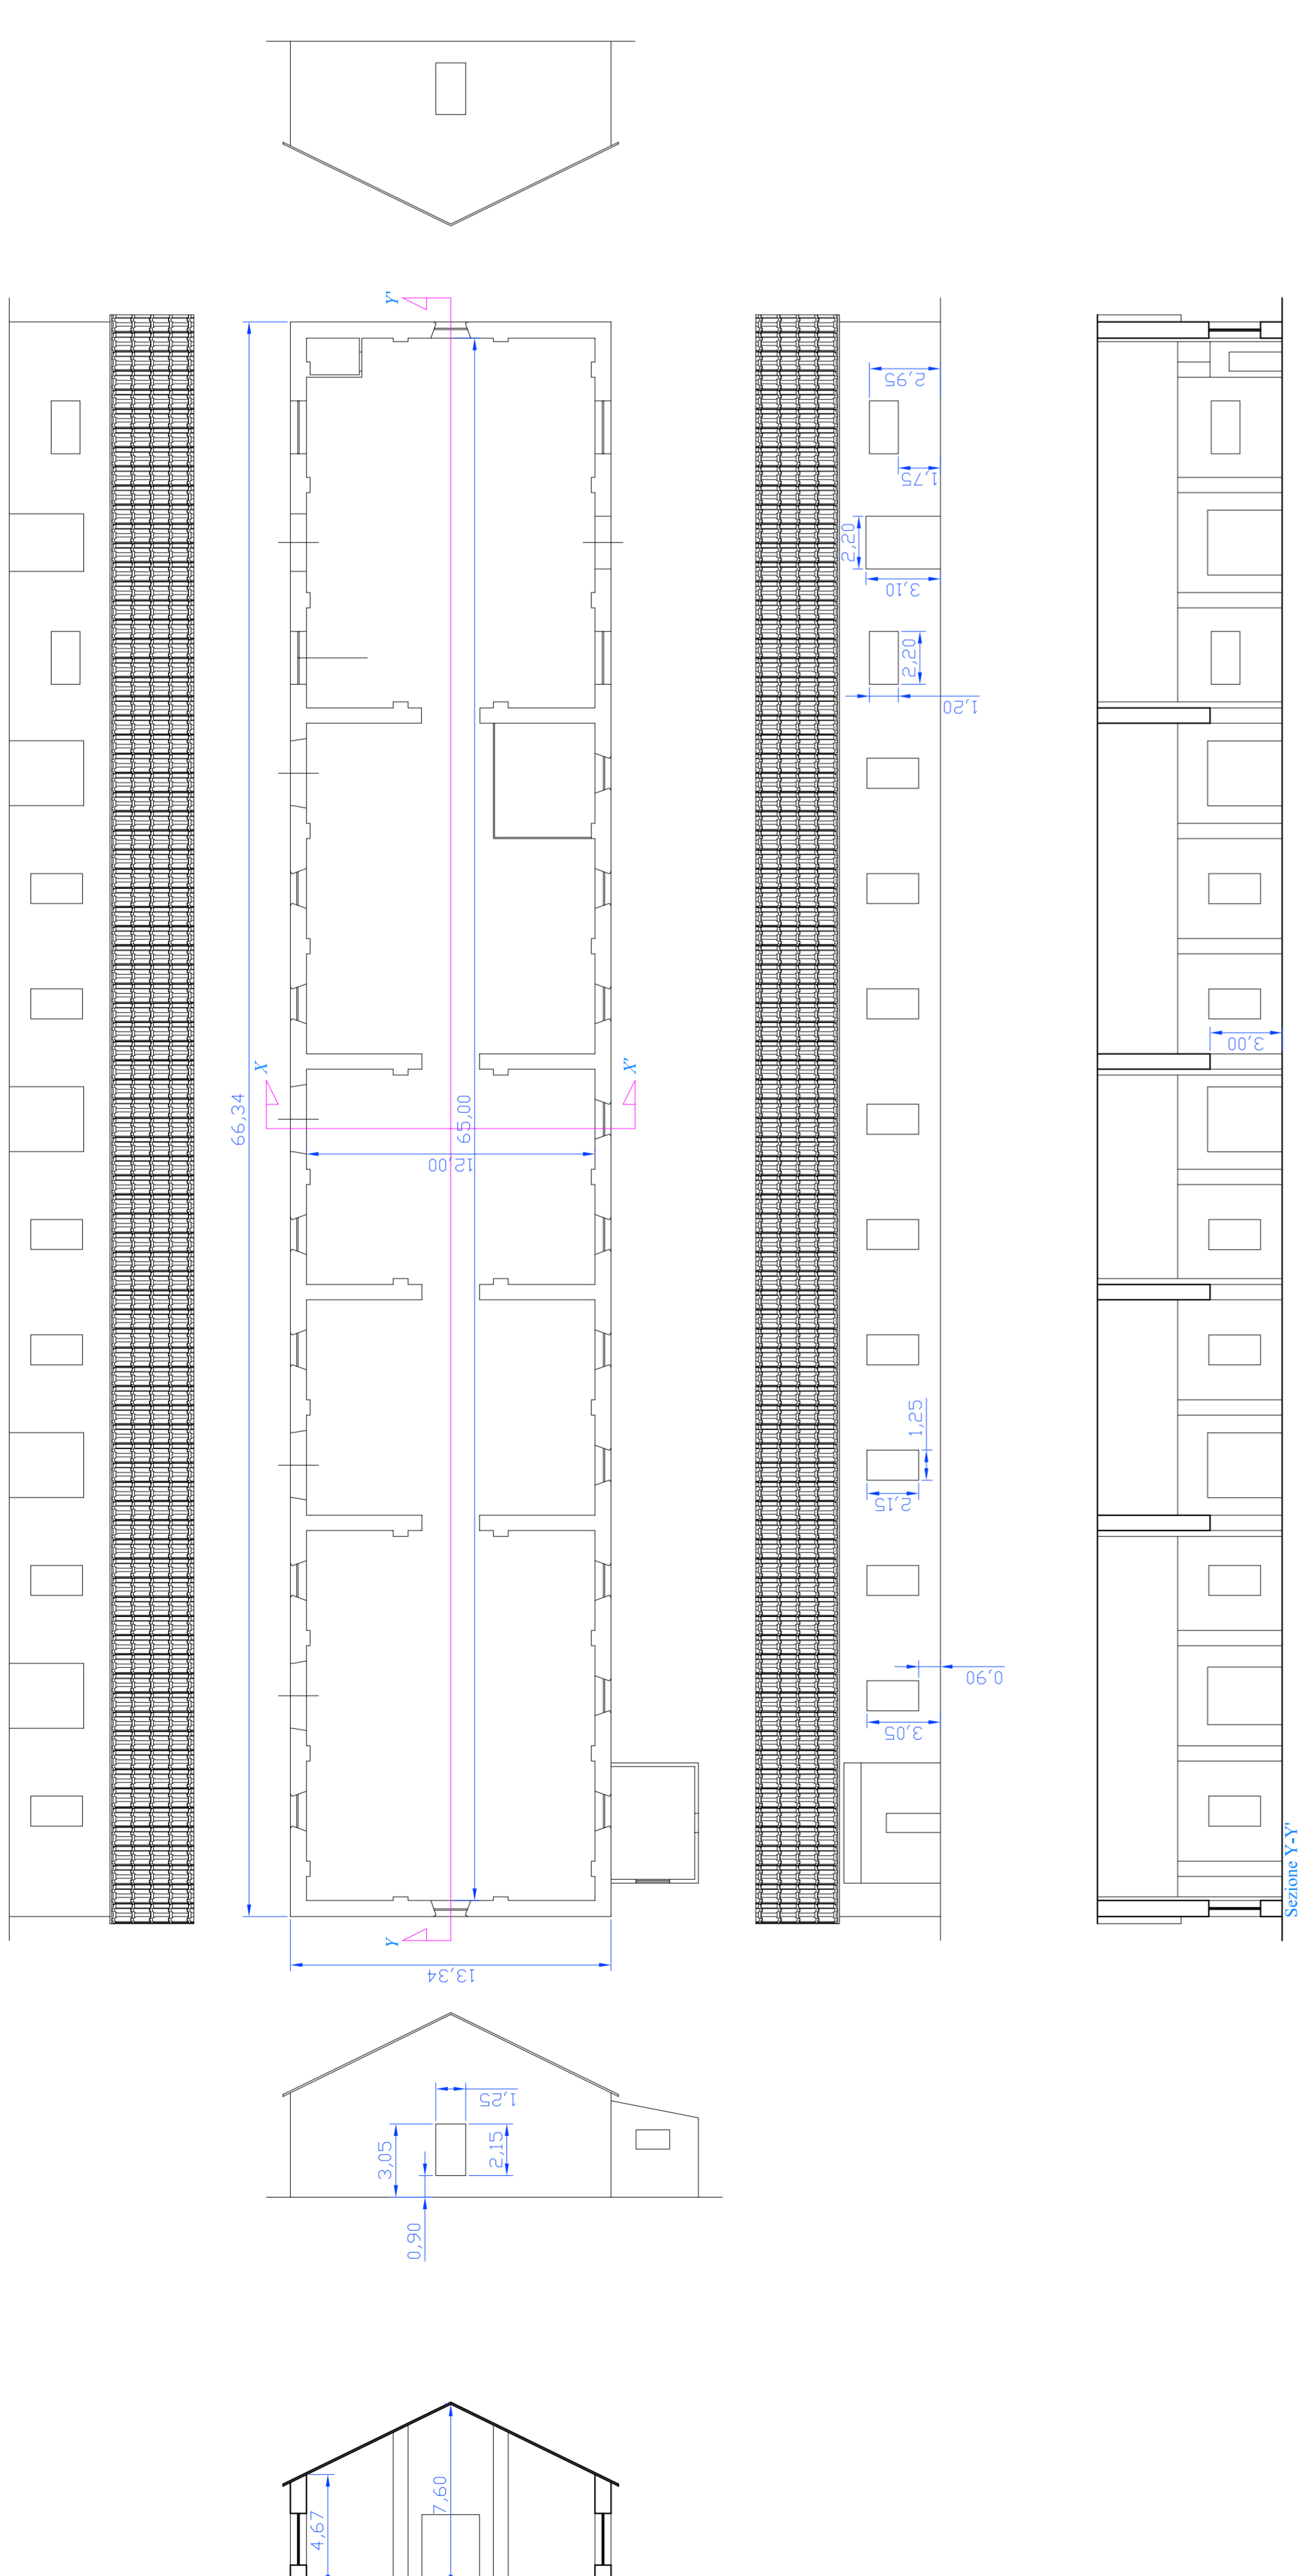

**AGENZIA DEL DEMANIO**  
DIREZIONE REGIONALE UMBRIA  
CANTIERI TECNICI

**COMPENDIO IMMOBILIARE DENOMINATO CASERMA MASOTTO**  
SITO IN VIA COMUNALE BISCONTE, MESSINA

**LAVORI DI RESTAURO E RISANAMENTO CONSERVATIVO FINALIZZATI ALL'INSEDIAMENTO DI UFFICI DELLA POLIZIA DI STATO DI MESSINA**



PROGETTO DI FATTIBILITA' TECNICO ECONOMICA

TAV. 02	STATO DI FATTO
19/06/2019	
Committente: Agenzia del Demanio Dirigente: Vittorio Varnini Responsabile del Procedimento: Federico Ciarda Progettista: Federico Ciarda	