

prospetto NORD




sezione A-A




sezione B-B




sezione C-C

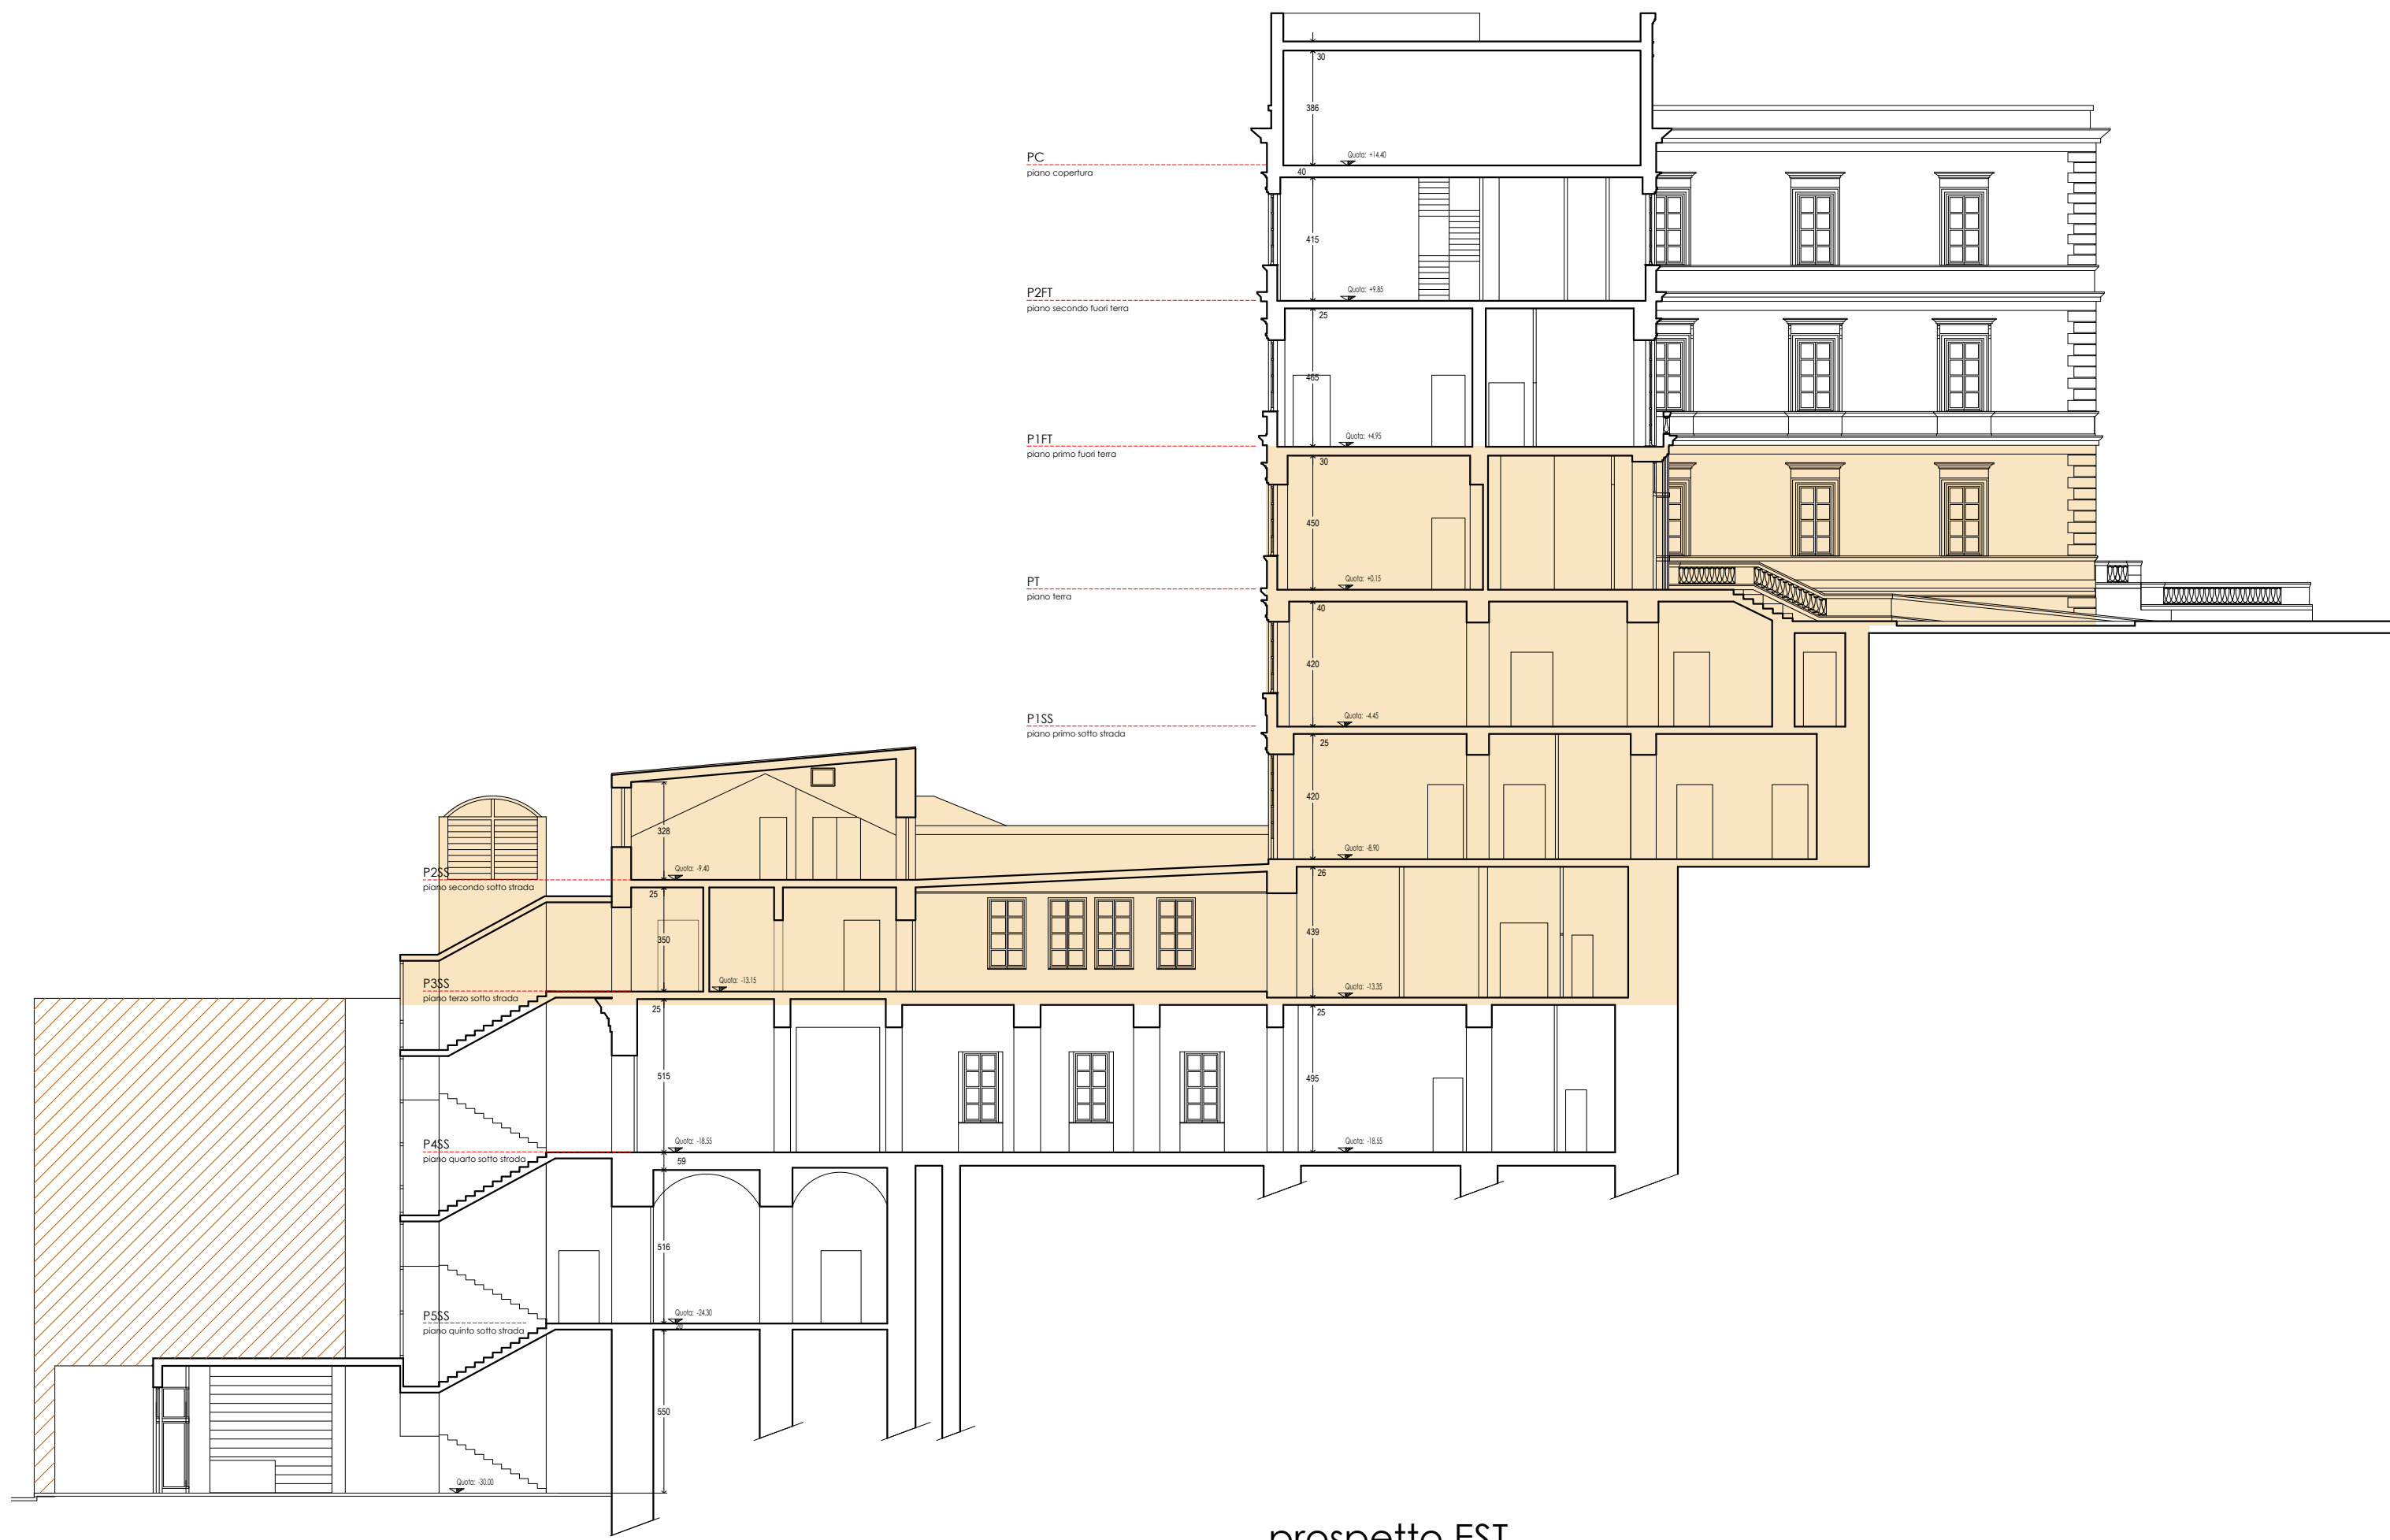

prospetto EST

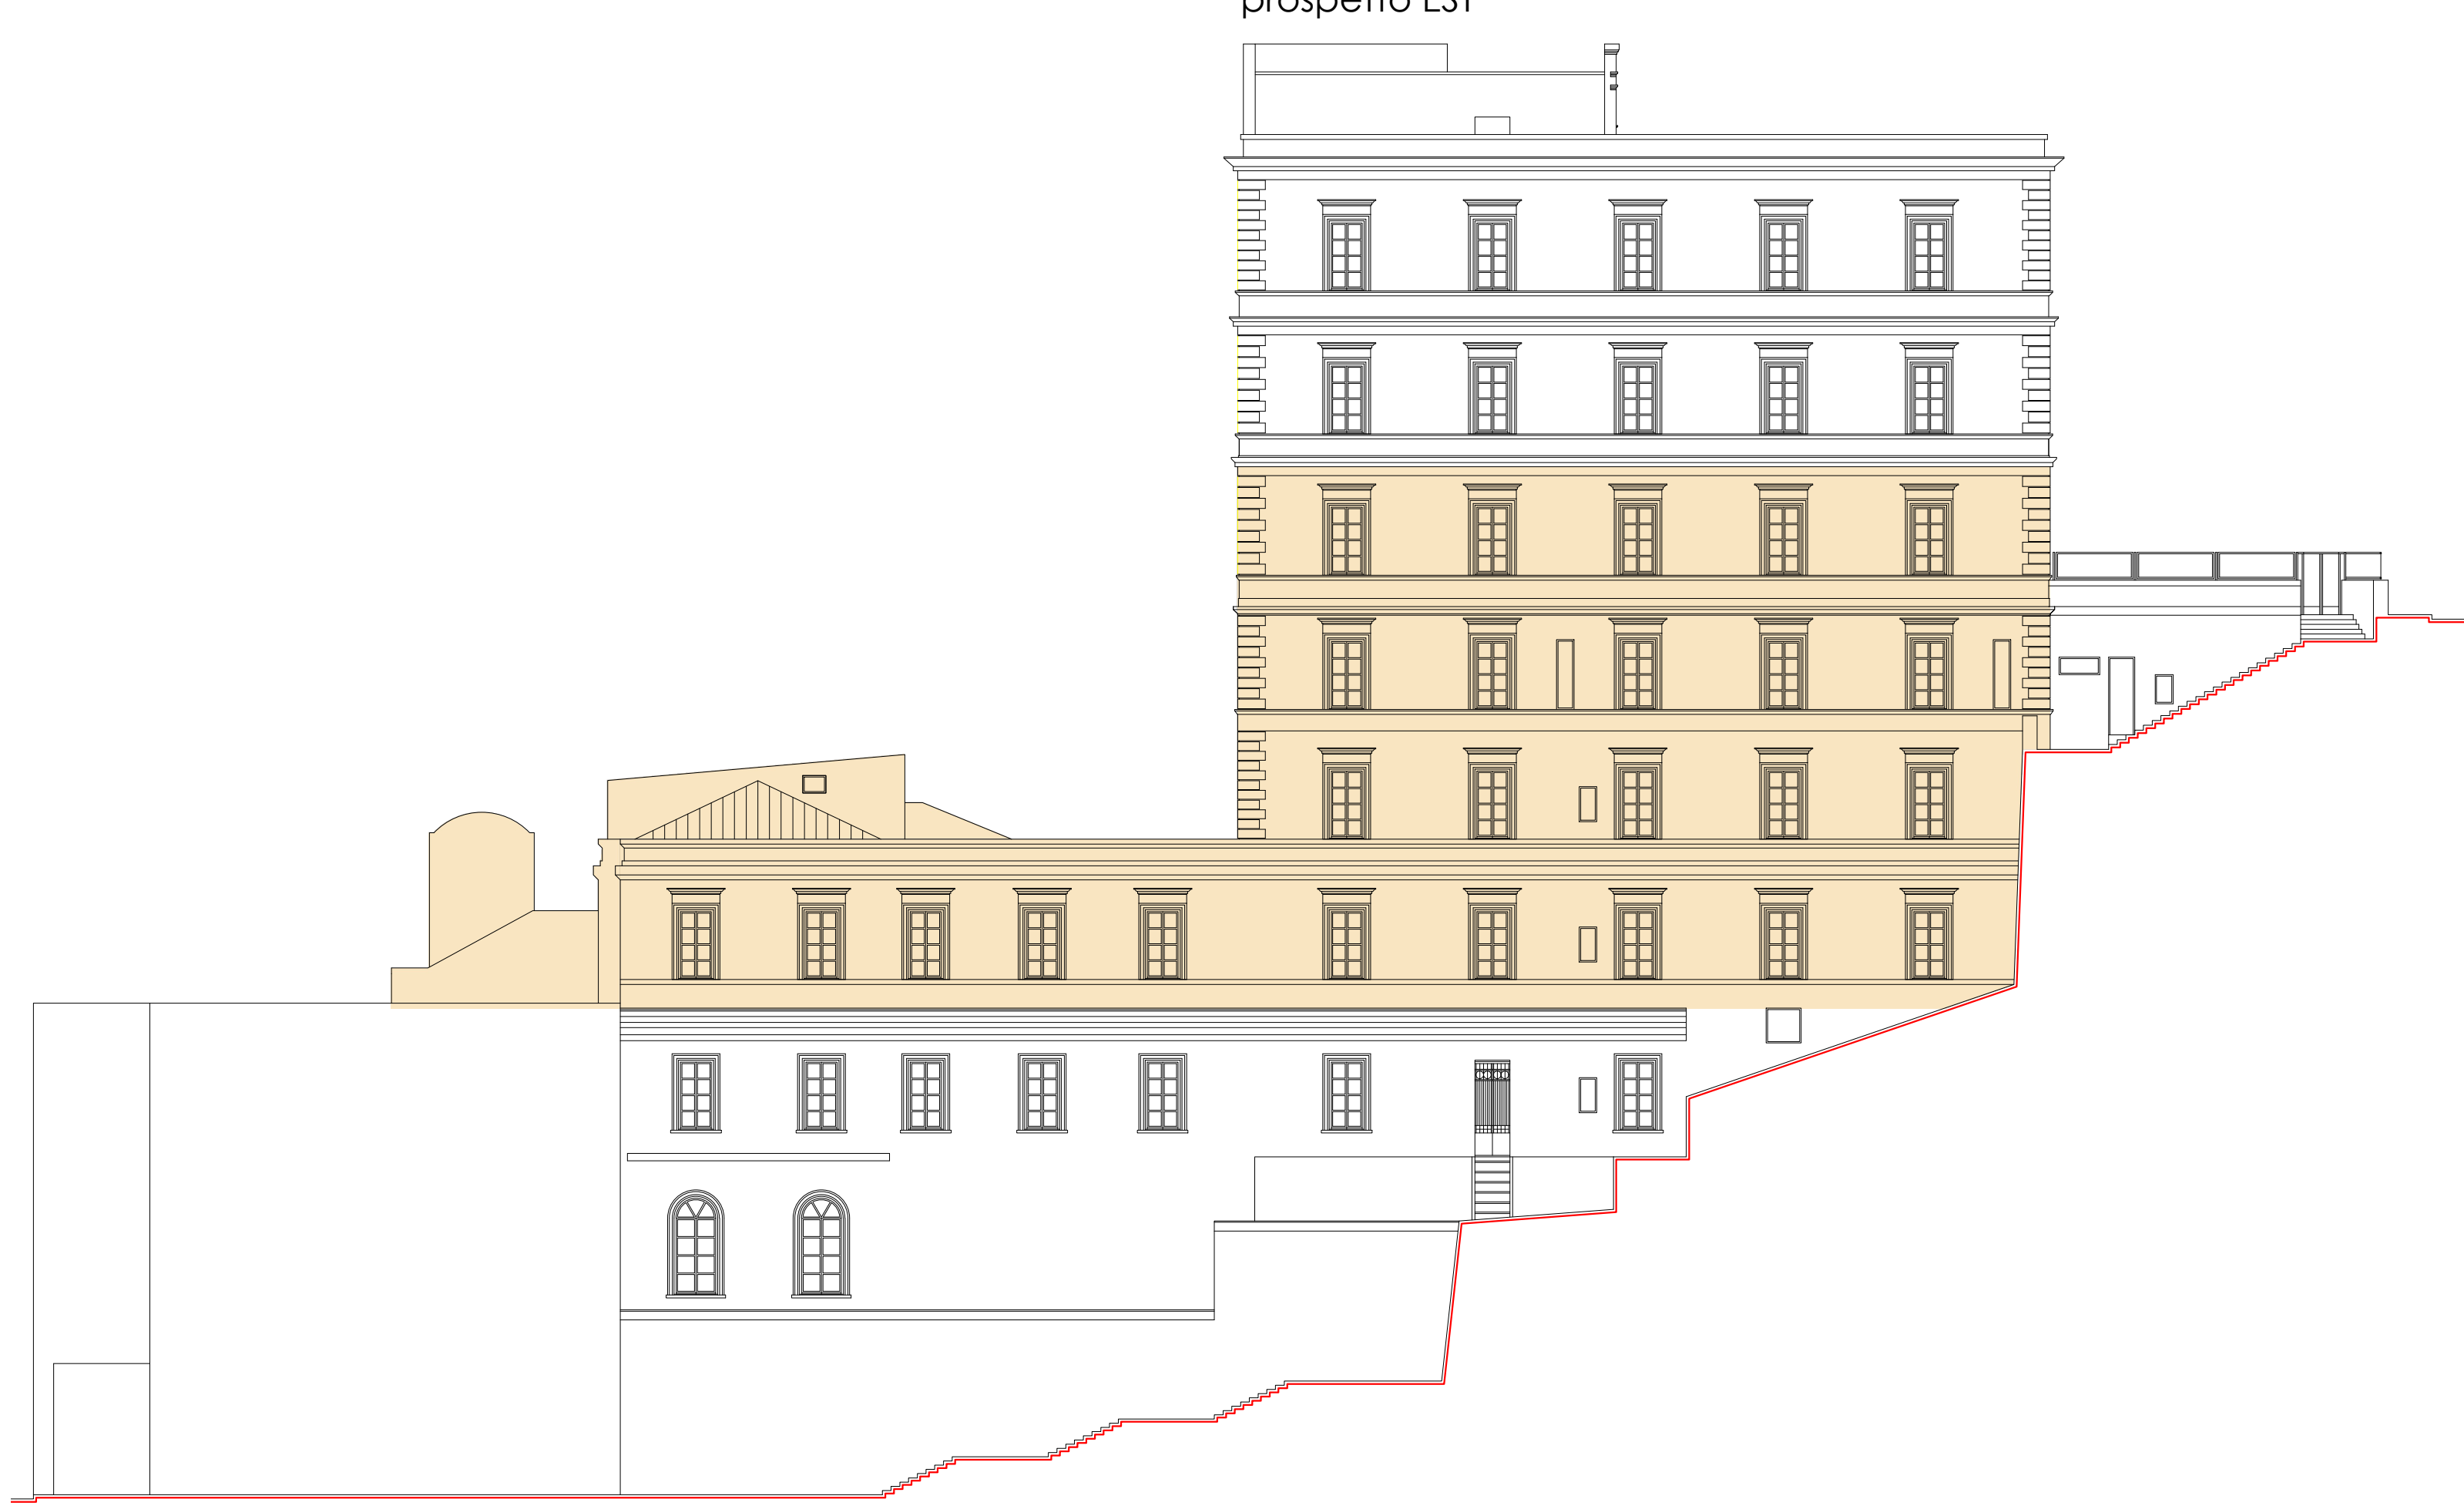

LEGENDA
id. descrizione
LIVELLI OGGETTO DEL PRESENTE PROGETTO

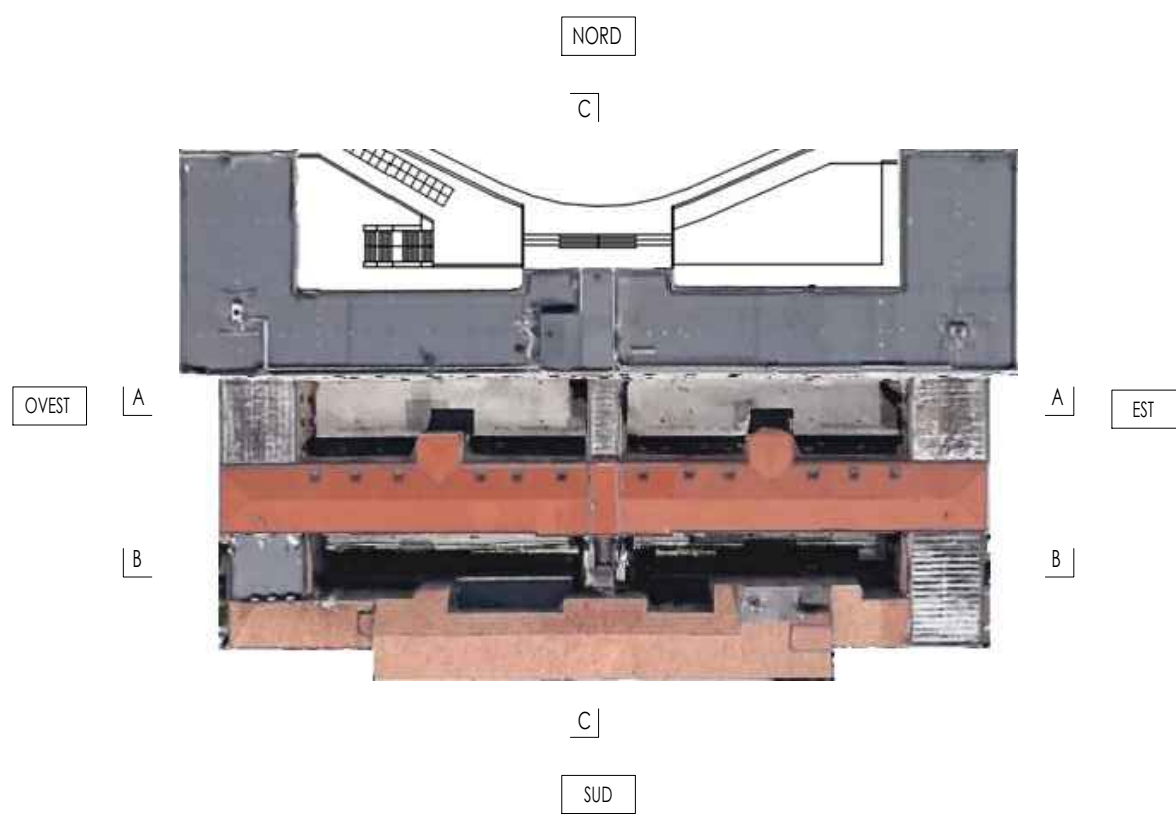

Direzione Regionale Puglia e Basilicata
COMUNE DI POTENZA

PROGETTO DI FATTIBILITÀ TECNICA ED ECONOMICA
Manutenzione straordinaria di porzioni del Palazzo degli Uffici Governativi, ubicato a Potenza in corso XVIII Agosto 1860, sede di Amministrazioni Pubbliche



Oggetto: STATO DEI LUOGHI: PROSPETTI E SEZIONI

COMMITTENTE: AGENZIA DEL DEMANIO
DIREZIONE REGIONALE PUGLIA e BASILICATA
Direttore Regionale: Dott. Vincenzo CAPOBIANCO

RESPONSABILE UNICO PROCEDIMENTO (RUP): Ing. Massimo Notari
Responsabile U.O. Servizi Tecnici: Ing. Davide Ardito
Assistenti al RUP: Ing. Leonardo Trentadue
Geom. Arcangelo Siculo

PROGETTISTA: Ing. Massimo Notari

Data: giugno 2019

TAV:
4

SCALA:
1:200