



Direzione Regionale Puglia e Basilicata
COMUNE DI POTENZA

PROGETTO DI FATTIBILITÀ TECNICA ED ECONOMICA
Manutenzione straordinaria di porzioni del Palazzo degli
Uffici Governativi, ubicato a Potenza in corso XVIII Agosto
1860, sede di Amministrazioni Pubbliche



Oggetto: IPOTESI PROGETTUALE:
AMMINISTRAZIONI USUARIE

COMMITTENTE: AGENZIA DEL DEMANIO
DIREZIONE REGIONALE PUGLIA e BASILICATA
Direttore Regionale: Dott. Vincenzo CAPOBIANCO

RESPONSABILE UNICO PROCEDIMENTO (RUP): Ing. Massimo Notari
Responsabile U.O. Servizi Tecnici: Ing. Davide Ardito
Assistenti al RUP: Ing. Leonardo Trentadue
Geom. Arcangelo Sicolo

PROGETTISTA: Ing. Massimo Notari

Data: giugno 2019


TAV.:

5

SCALA:


1:200

PT (QUOTA 0,00)
PIANO TERRA
n° id. descrizione
ISTITUTO NAZIONALE DI STATISTICA
ALTRE AMMINISTRAZIONI
SPAZI COMUNI

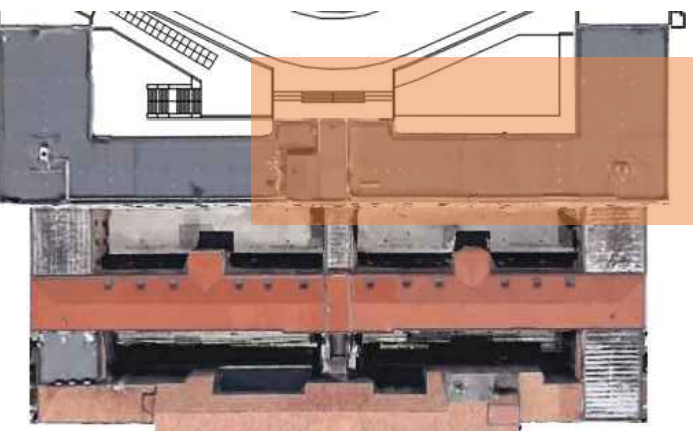


Stralcio planimetrico rappresentato

P1SS (QUOTA -4,45)
PIANO PRIMO SOTTOSTRADA
n° id. descrizione
RAGIONERIA TERRITORIALE DELLO STATO
ALTRE AMMINISTRAZIONI
SPAZI COMUNI

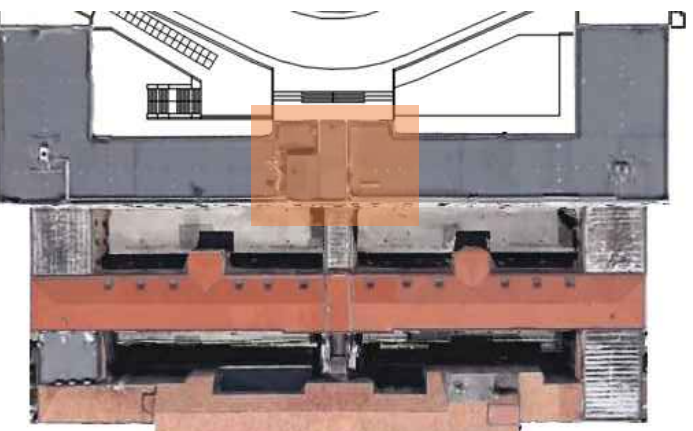

Stralcio planimetrico rappresentato


P2SS (QUOTA -8,70)
PIANO SECONDO SOTTOSTRADA
n° id. descrizione
RAGIONERIA TERRITORIALE DELLO STATO
AGENZIA DOGANE MONOPOLI
ALTRE AMMINISTRAZIONI
SPAZI COMUNI

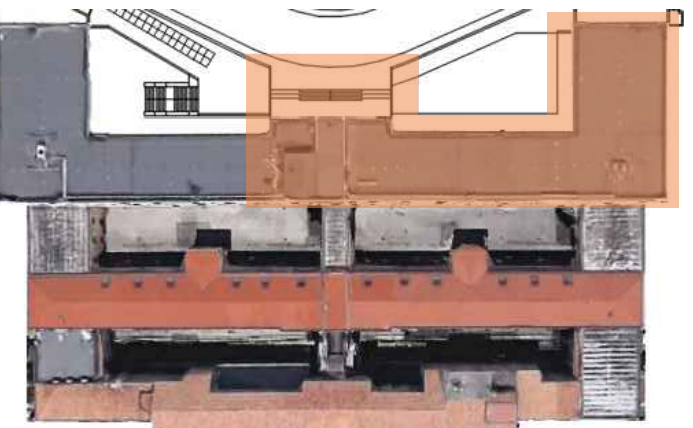


Stralcio planimetrico rappresentato



Stralcio PT

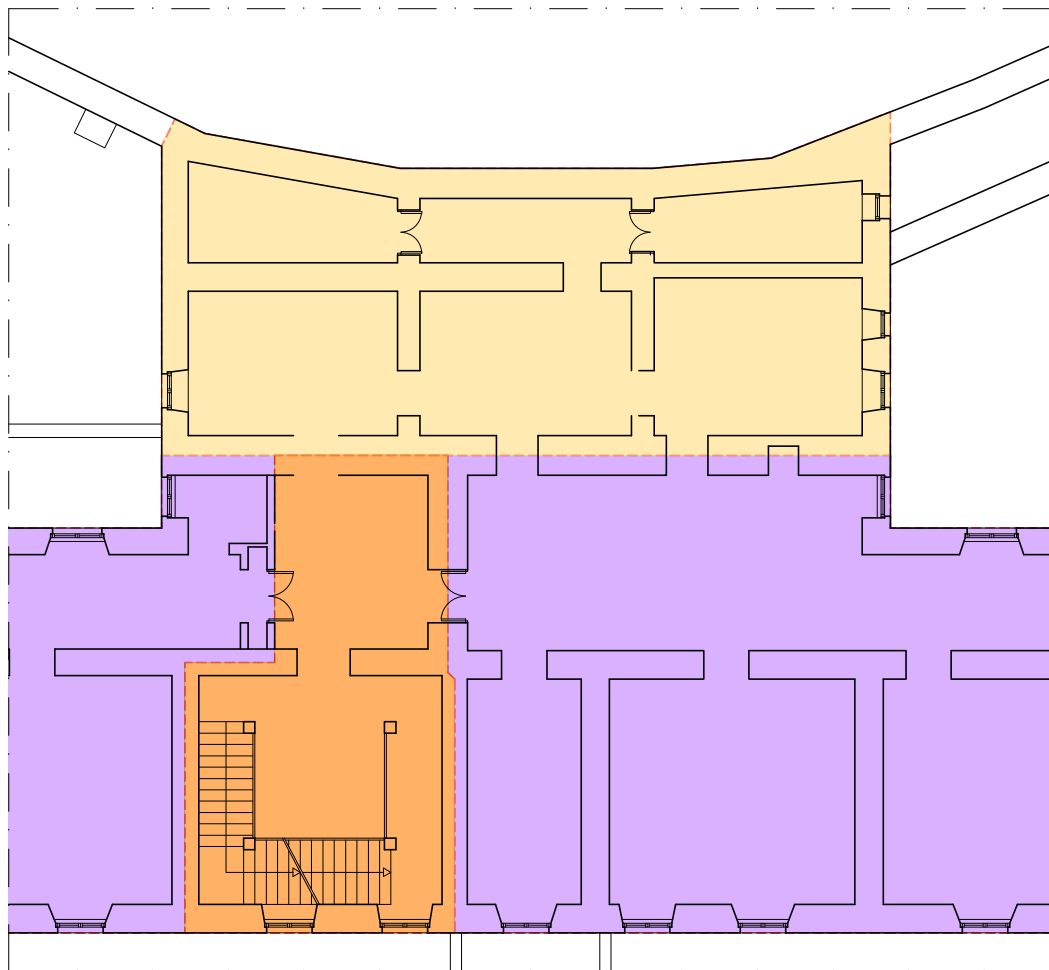


Stralcio P1SS

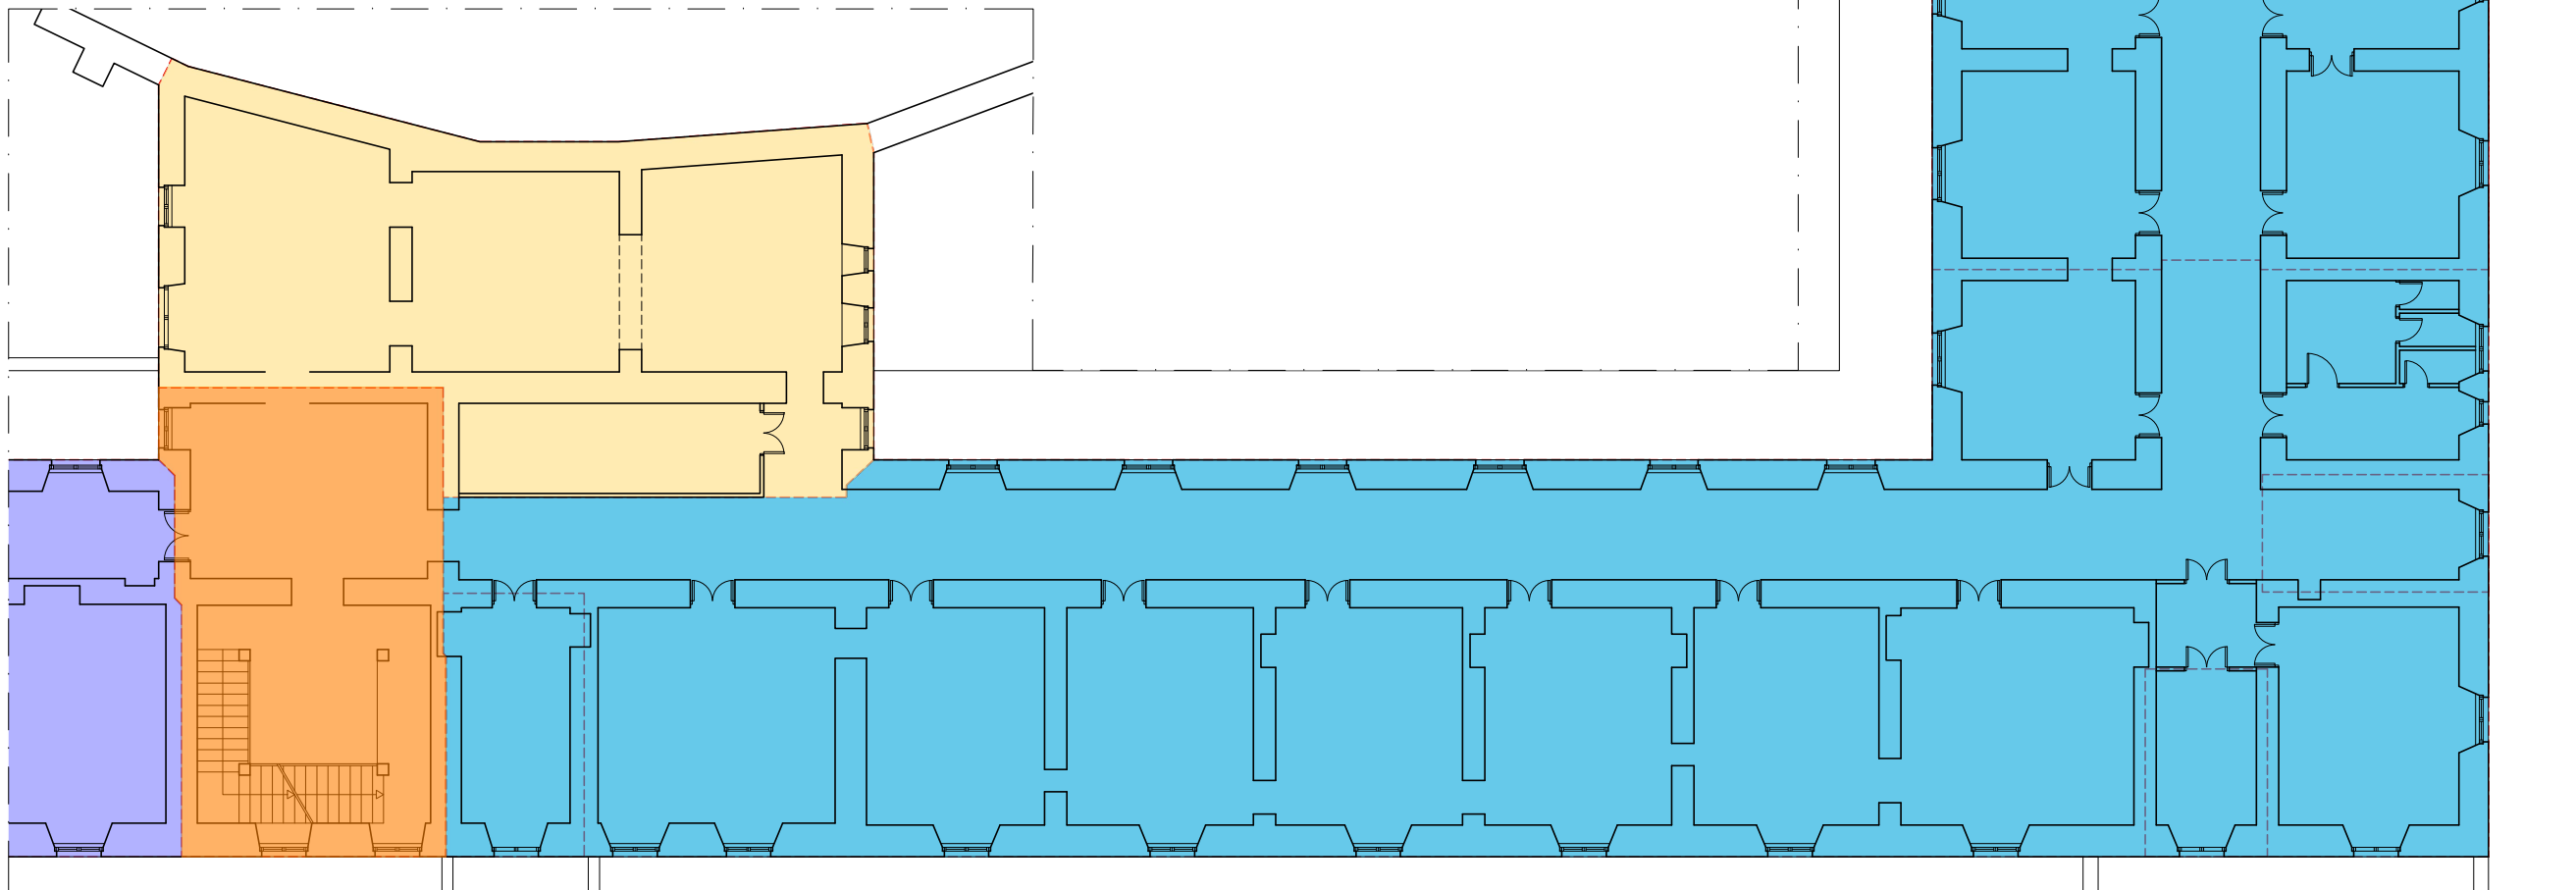


Stralcio P1SS

P3SS (QUOTA -13,30)
PIANO TERZO SOTTOSTRADA
n° id. descrizione
MEF - COMMISSIONI TRIBUTARIE
PROVVEDITORATO INTERREGIONALE OO. PP.
SPAZI COMUNI

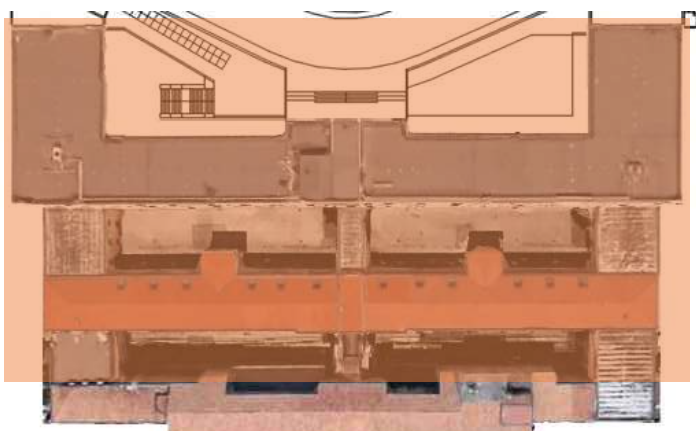

Stralcio planimetrico rappresentato

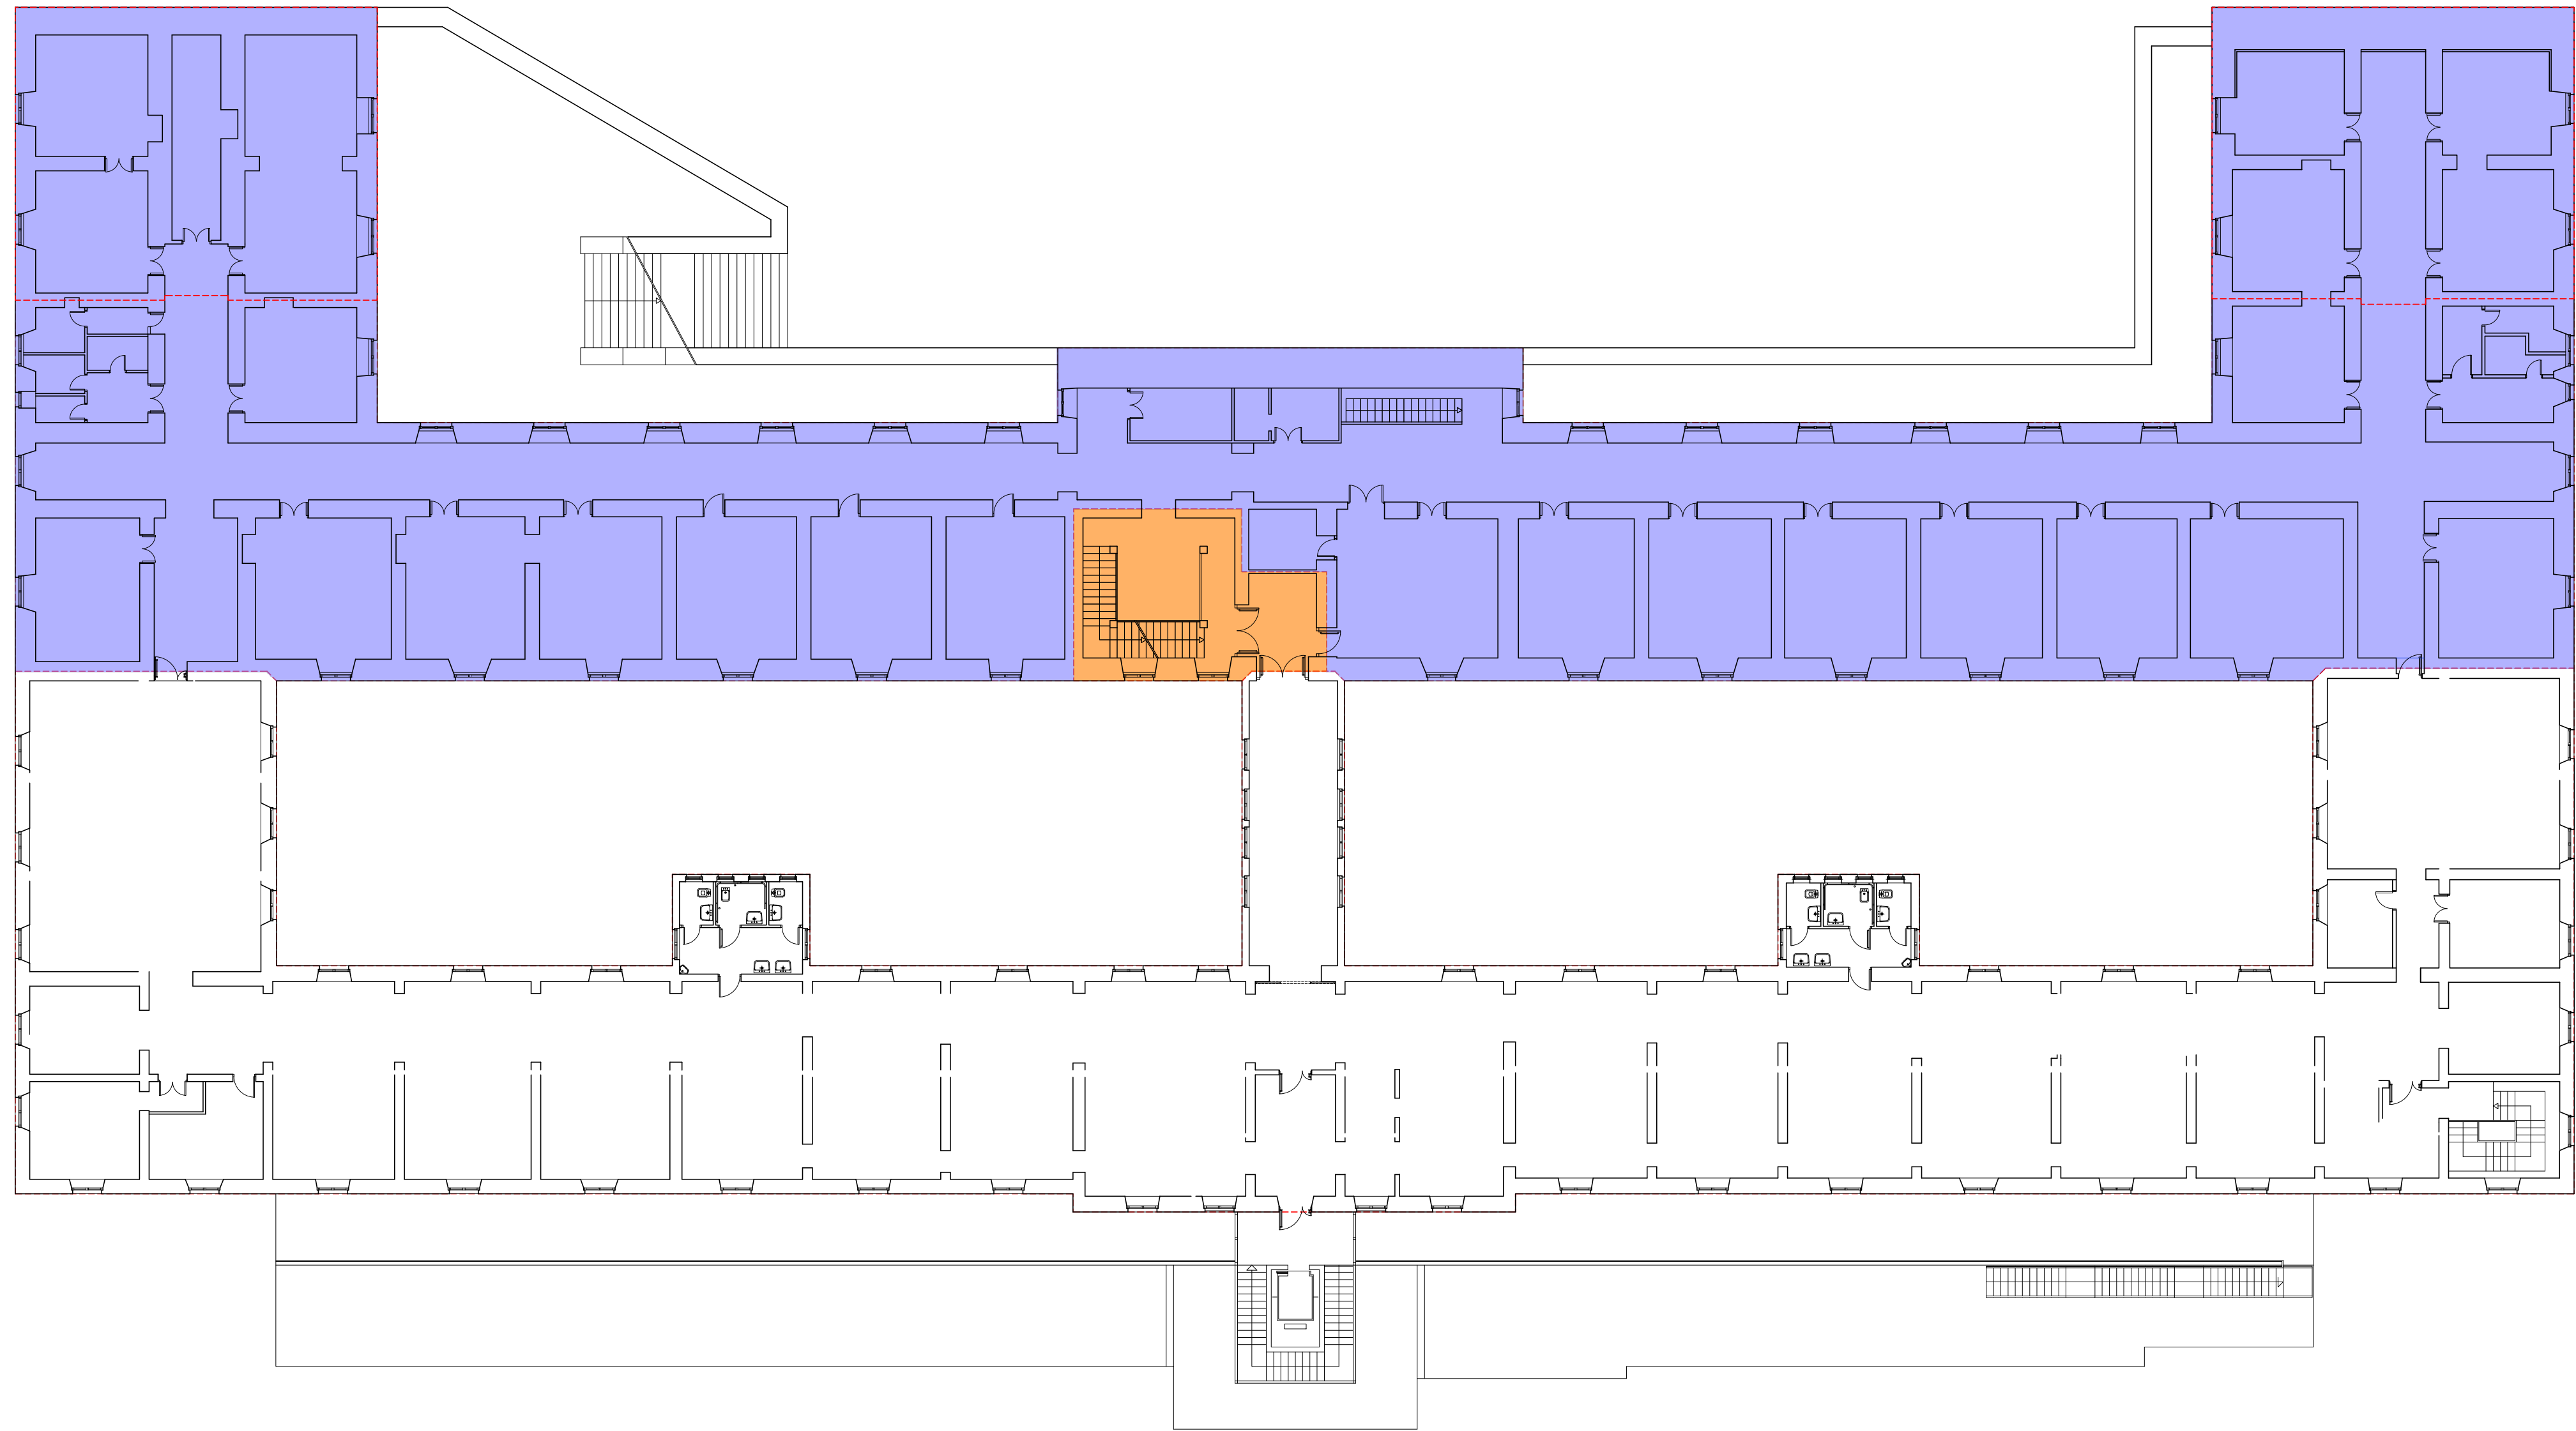

Stralcio P3SS