


prospetto NORD




sezione A-A



sezione B-B

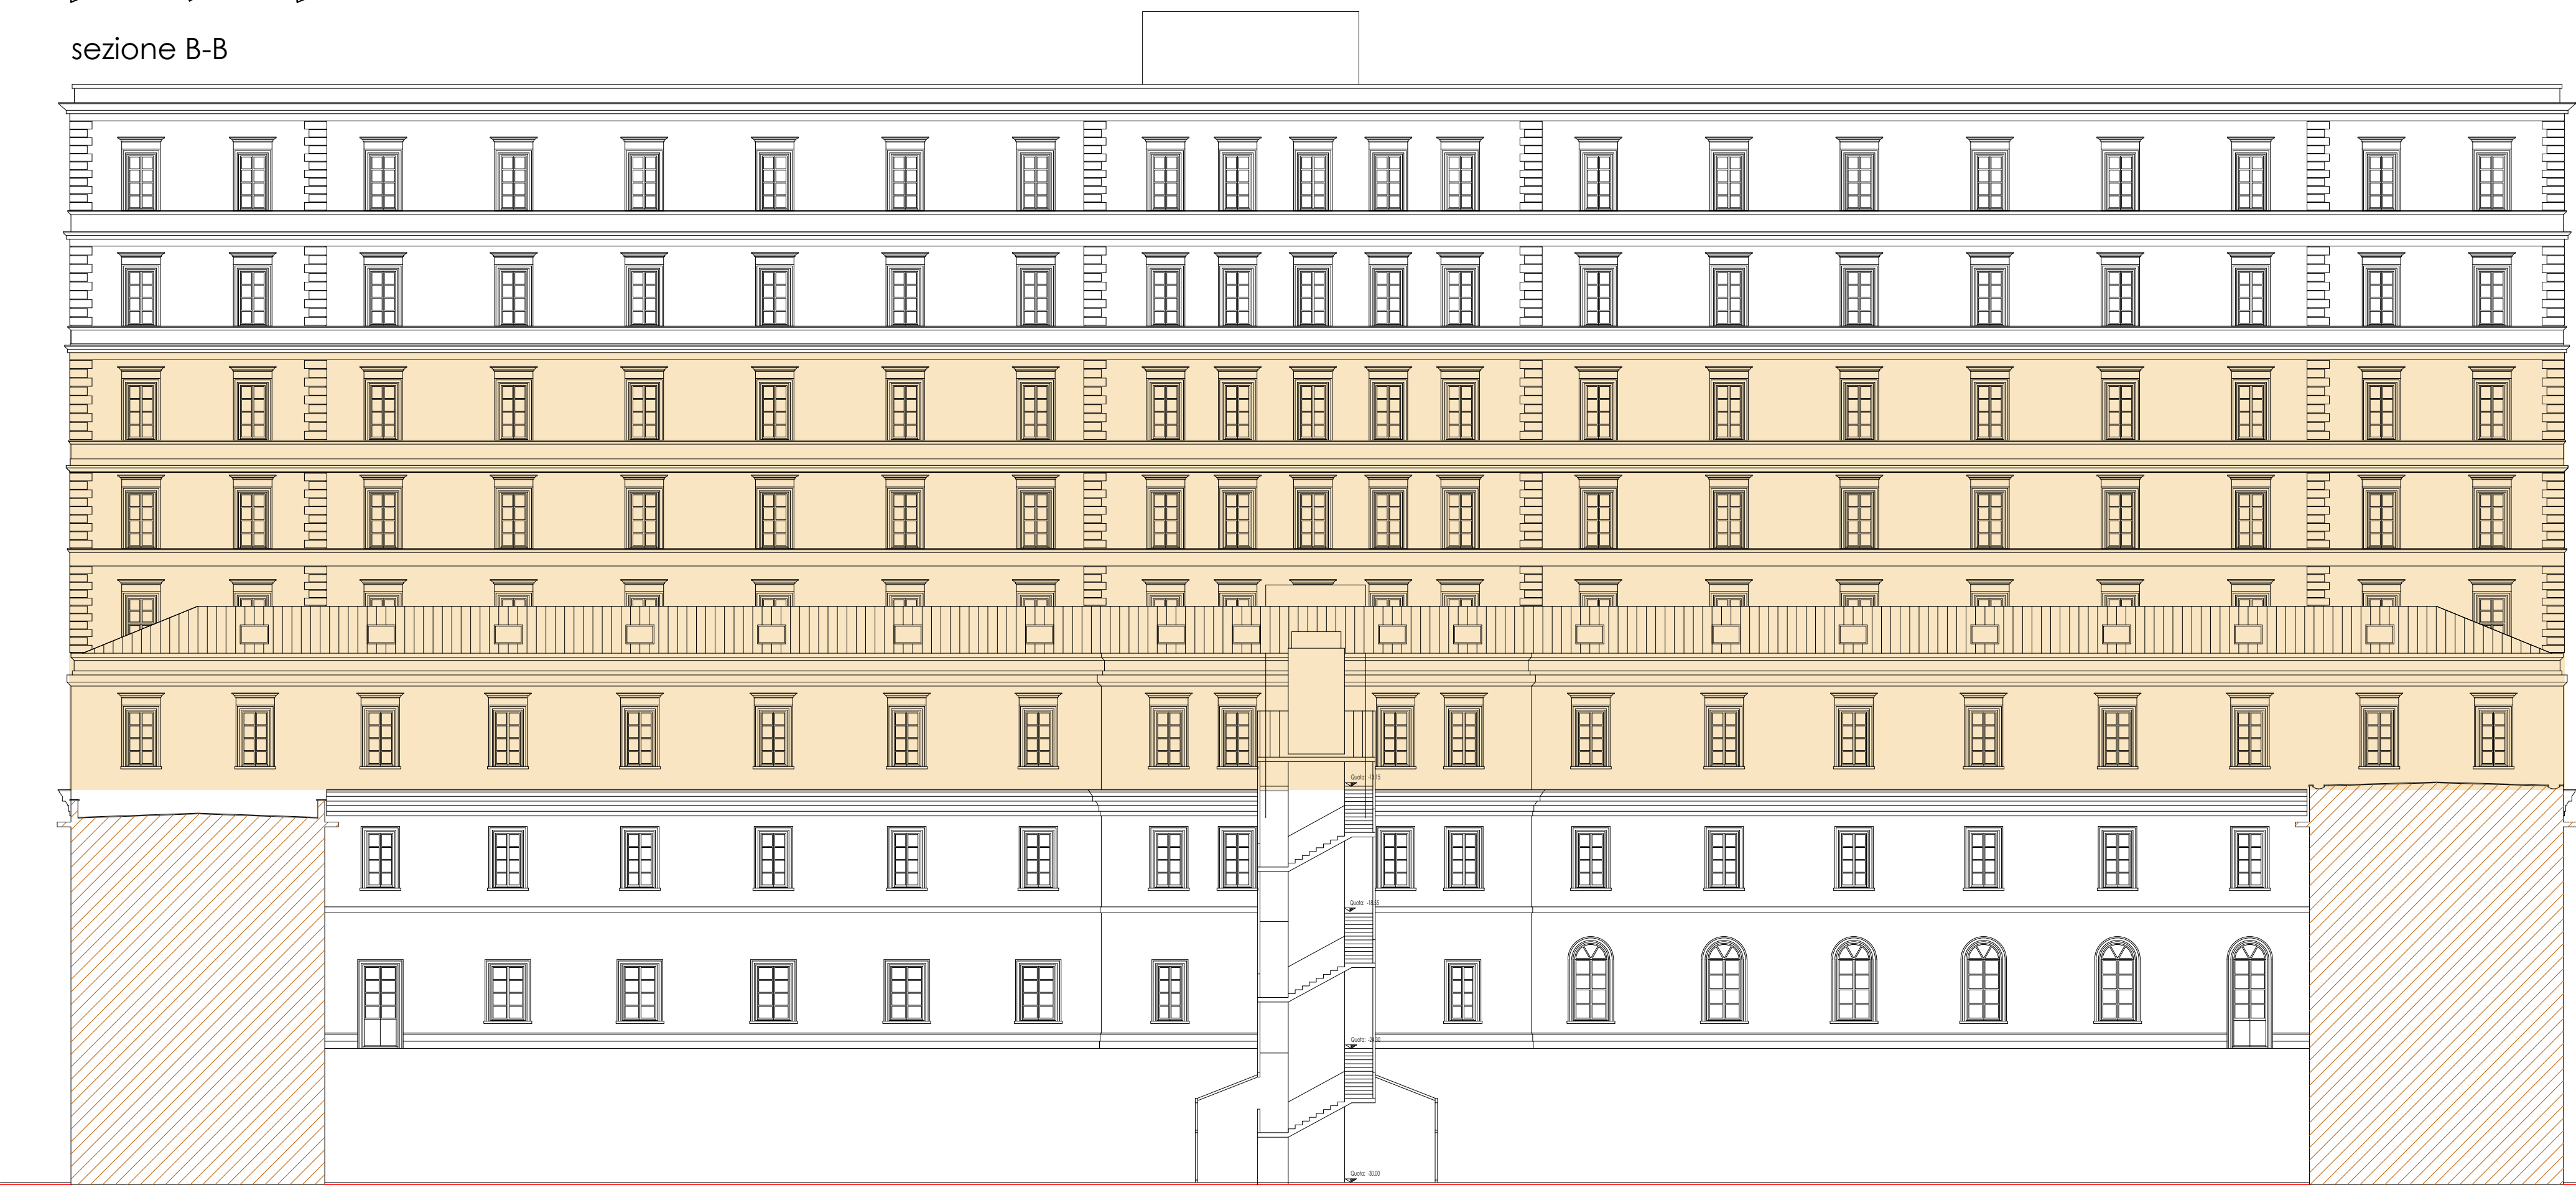


sezione C-C

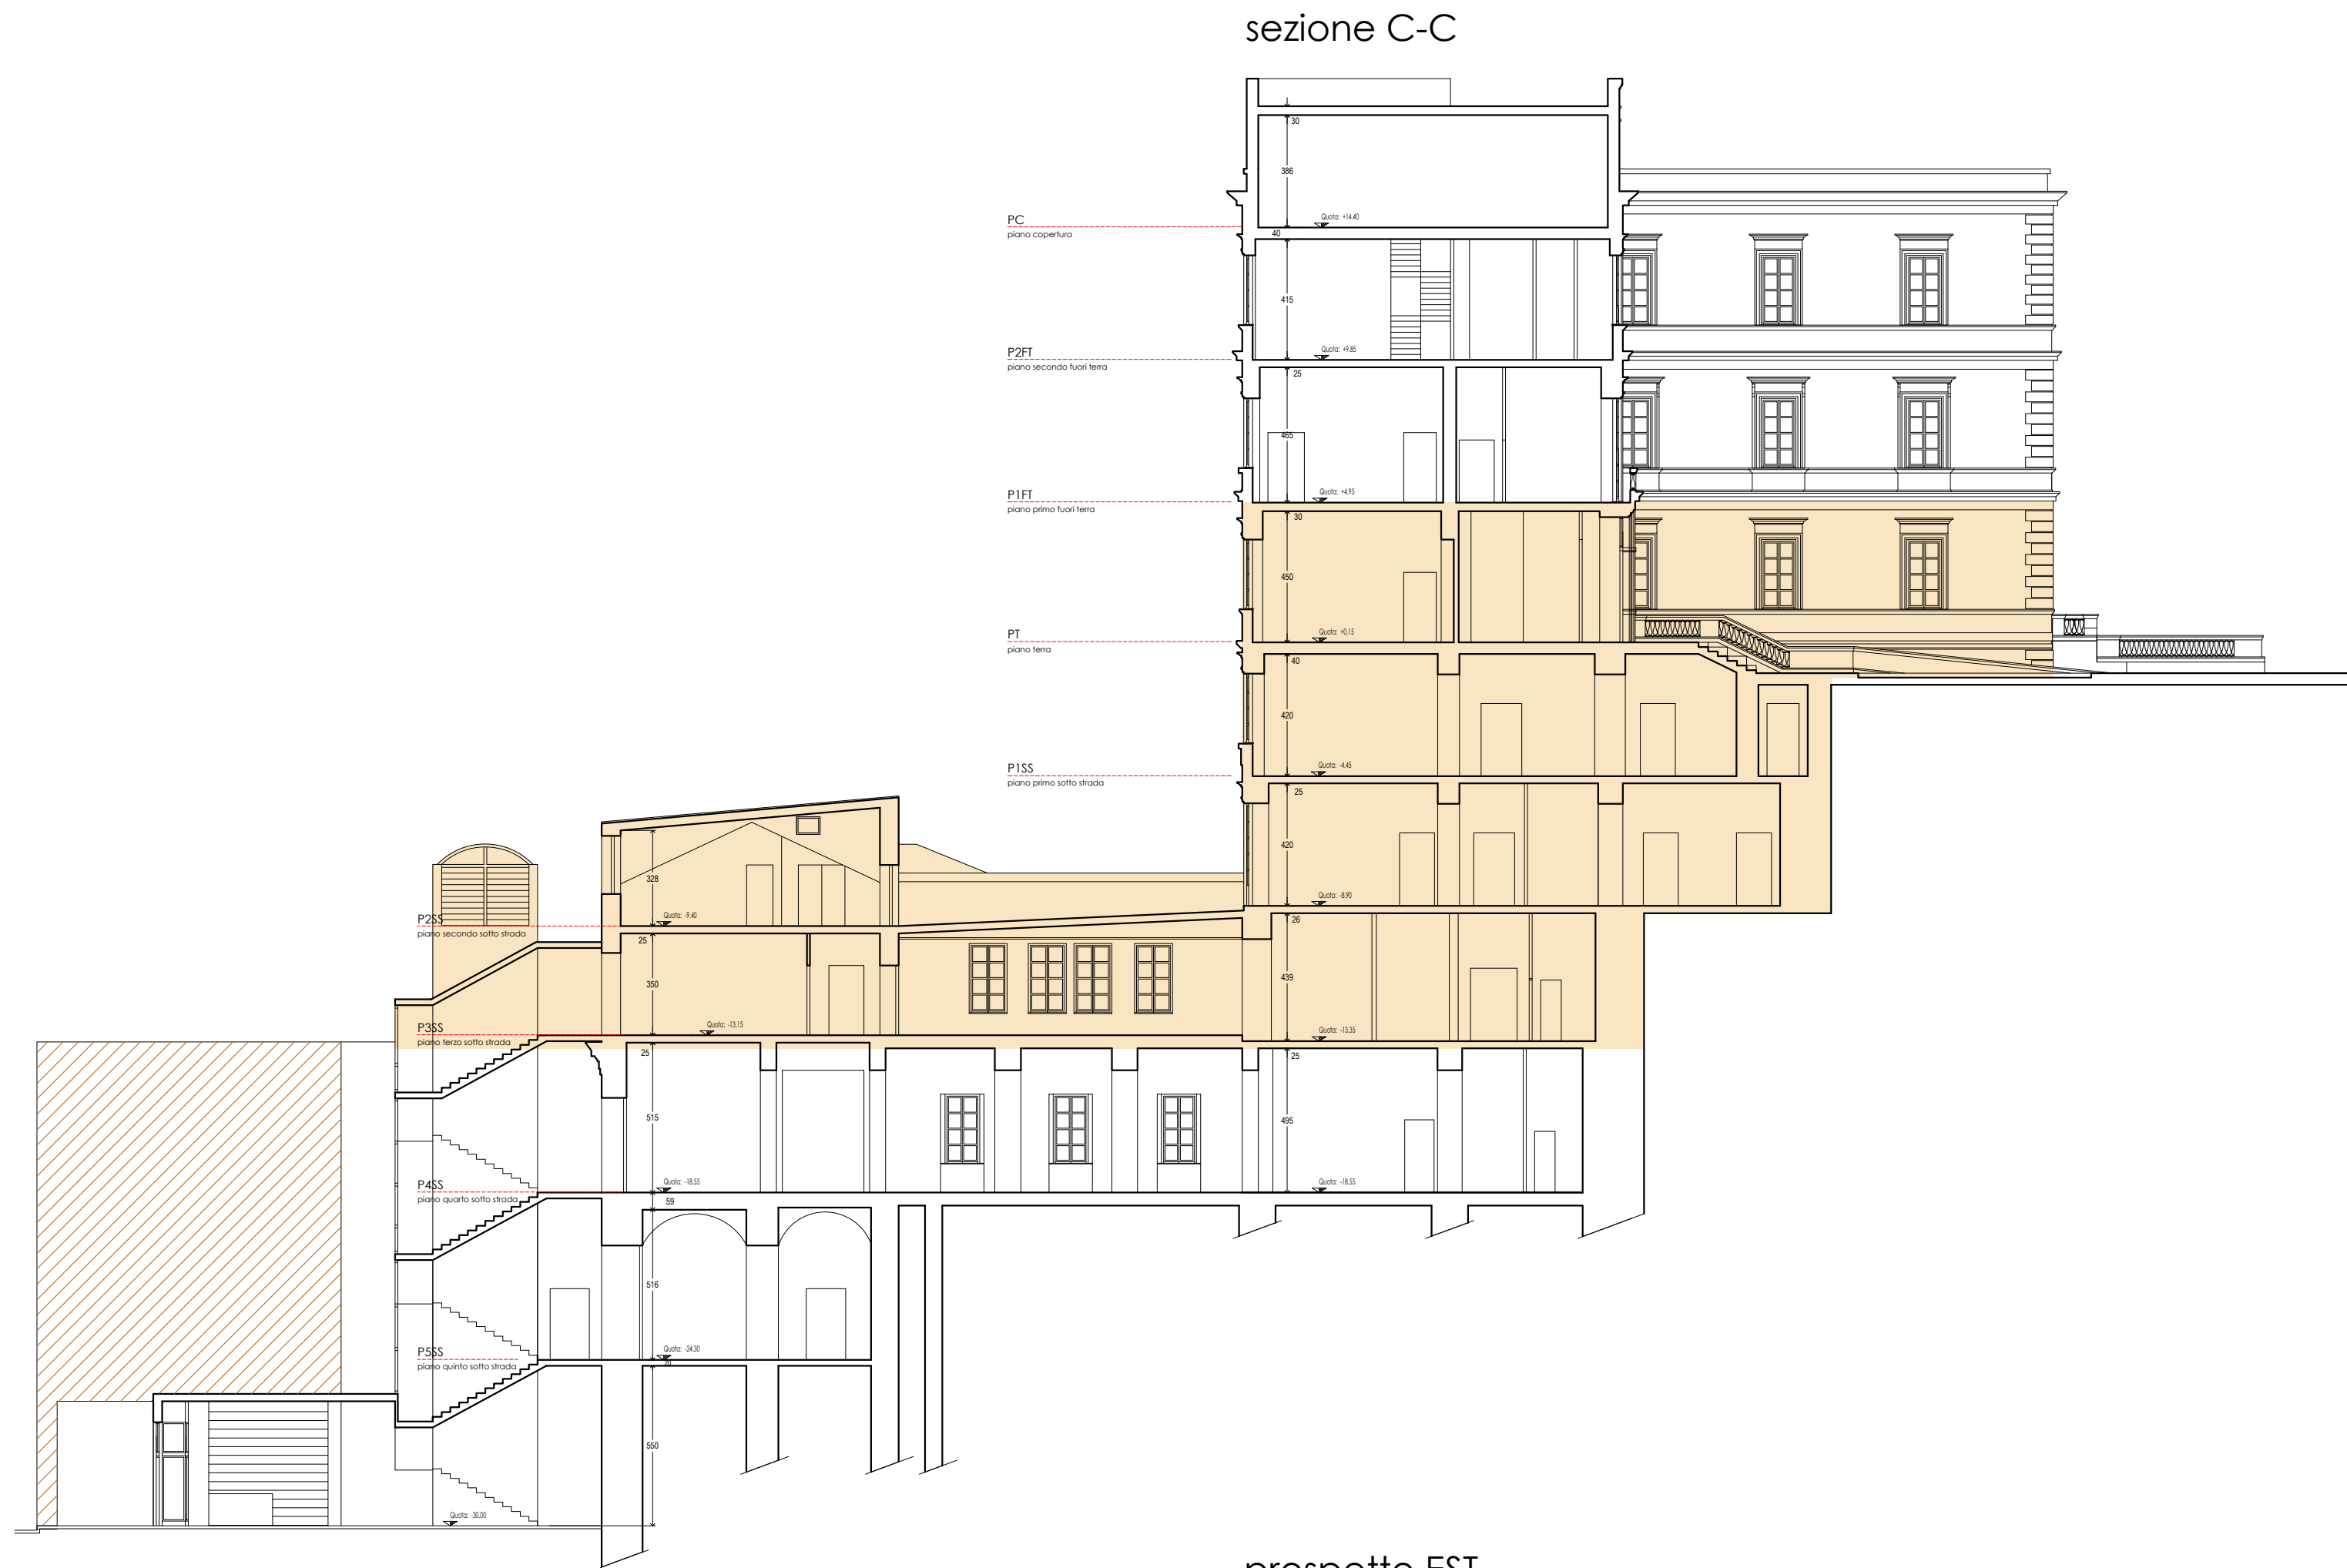

prospetto EST



LEGENDA
id. descrizione
LIVELLI OGGETTO DEL PRESENTE PROGETTO

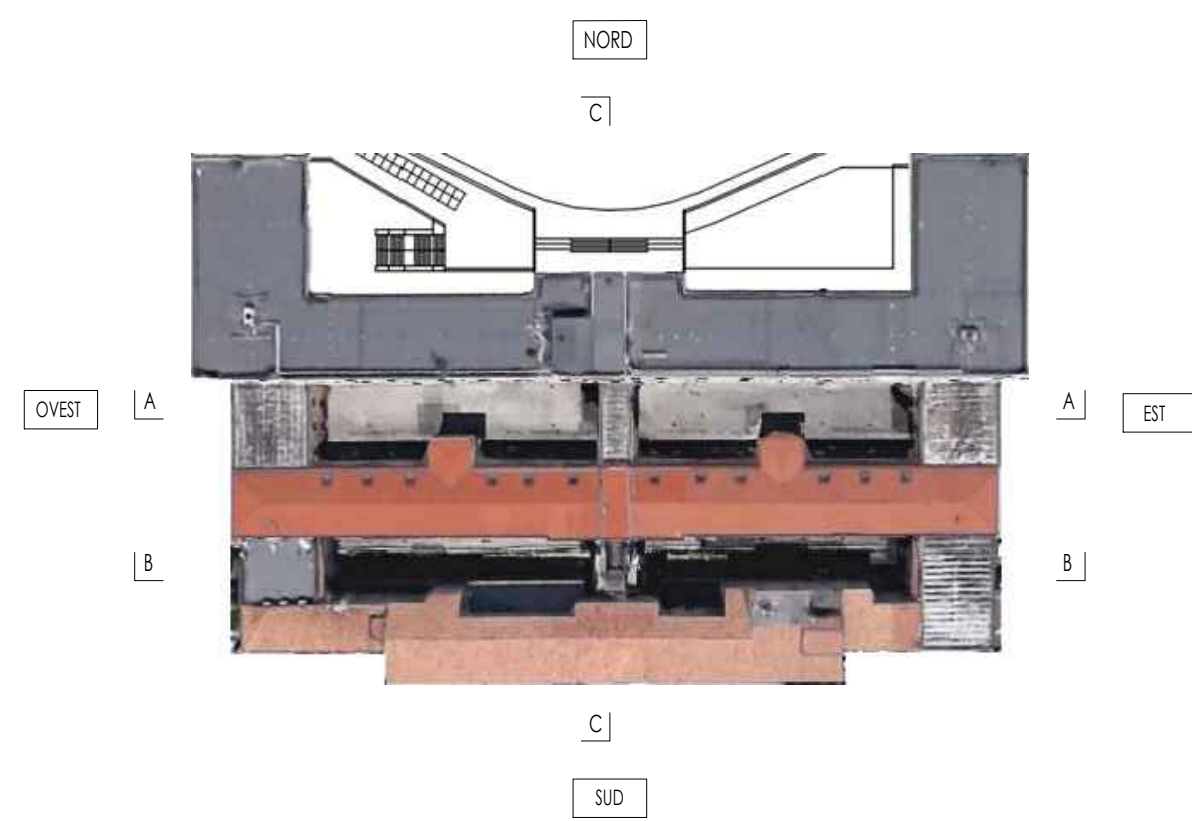

Direzione Regionale Puglia e Basilicata
COMUNE DI POTENZA

PROGETTO DI FATTIBILITÀ TECNICA ED ECONOMICA
Manutenzione straordinaria di porzioni del Palazzo degli
Uffici Governativi, ubicato a Potenza in corso XVIII Agosto
1860, sede di Amministrazioni Pubbliche



Oggetto: IPOTESI PROGETTUALE: PROSPETTI E SEZIONI

COMMITTENTE: AGENZIA DEL DEMANIO
DIREZIONE REGIONALE PUGLIA e BASILICATA
Direttore Regionale: Dott. Vincenzo CAPOBIANCO

RESPONSABILE UNICO PROCEDIMENTO (RUP): Ing. Massimo Notari
Responsabile U.O. Servizi Tecnici: Ing. Davide Ardito
Assistenti al RUP: Ing. Leonardo Trentadue
Geom. Arcangelo Sicolo

PROGETTISTA: Ing. Massimo Notari

Data: giugno 2019

TAV.
8
SCALA: 1:200