


Via Del Quirinale

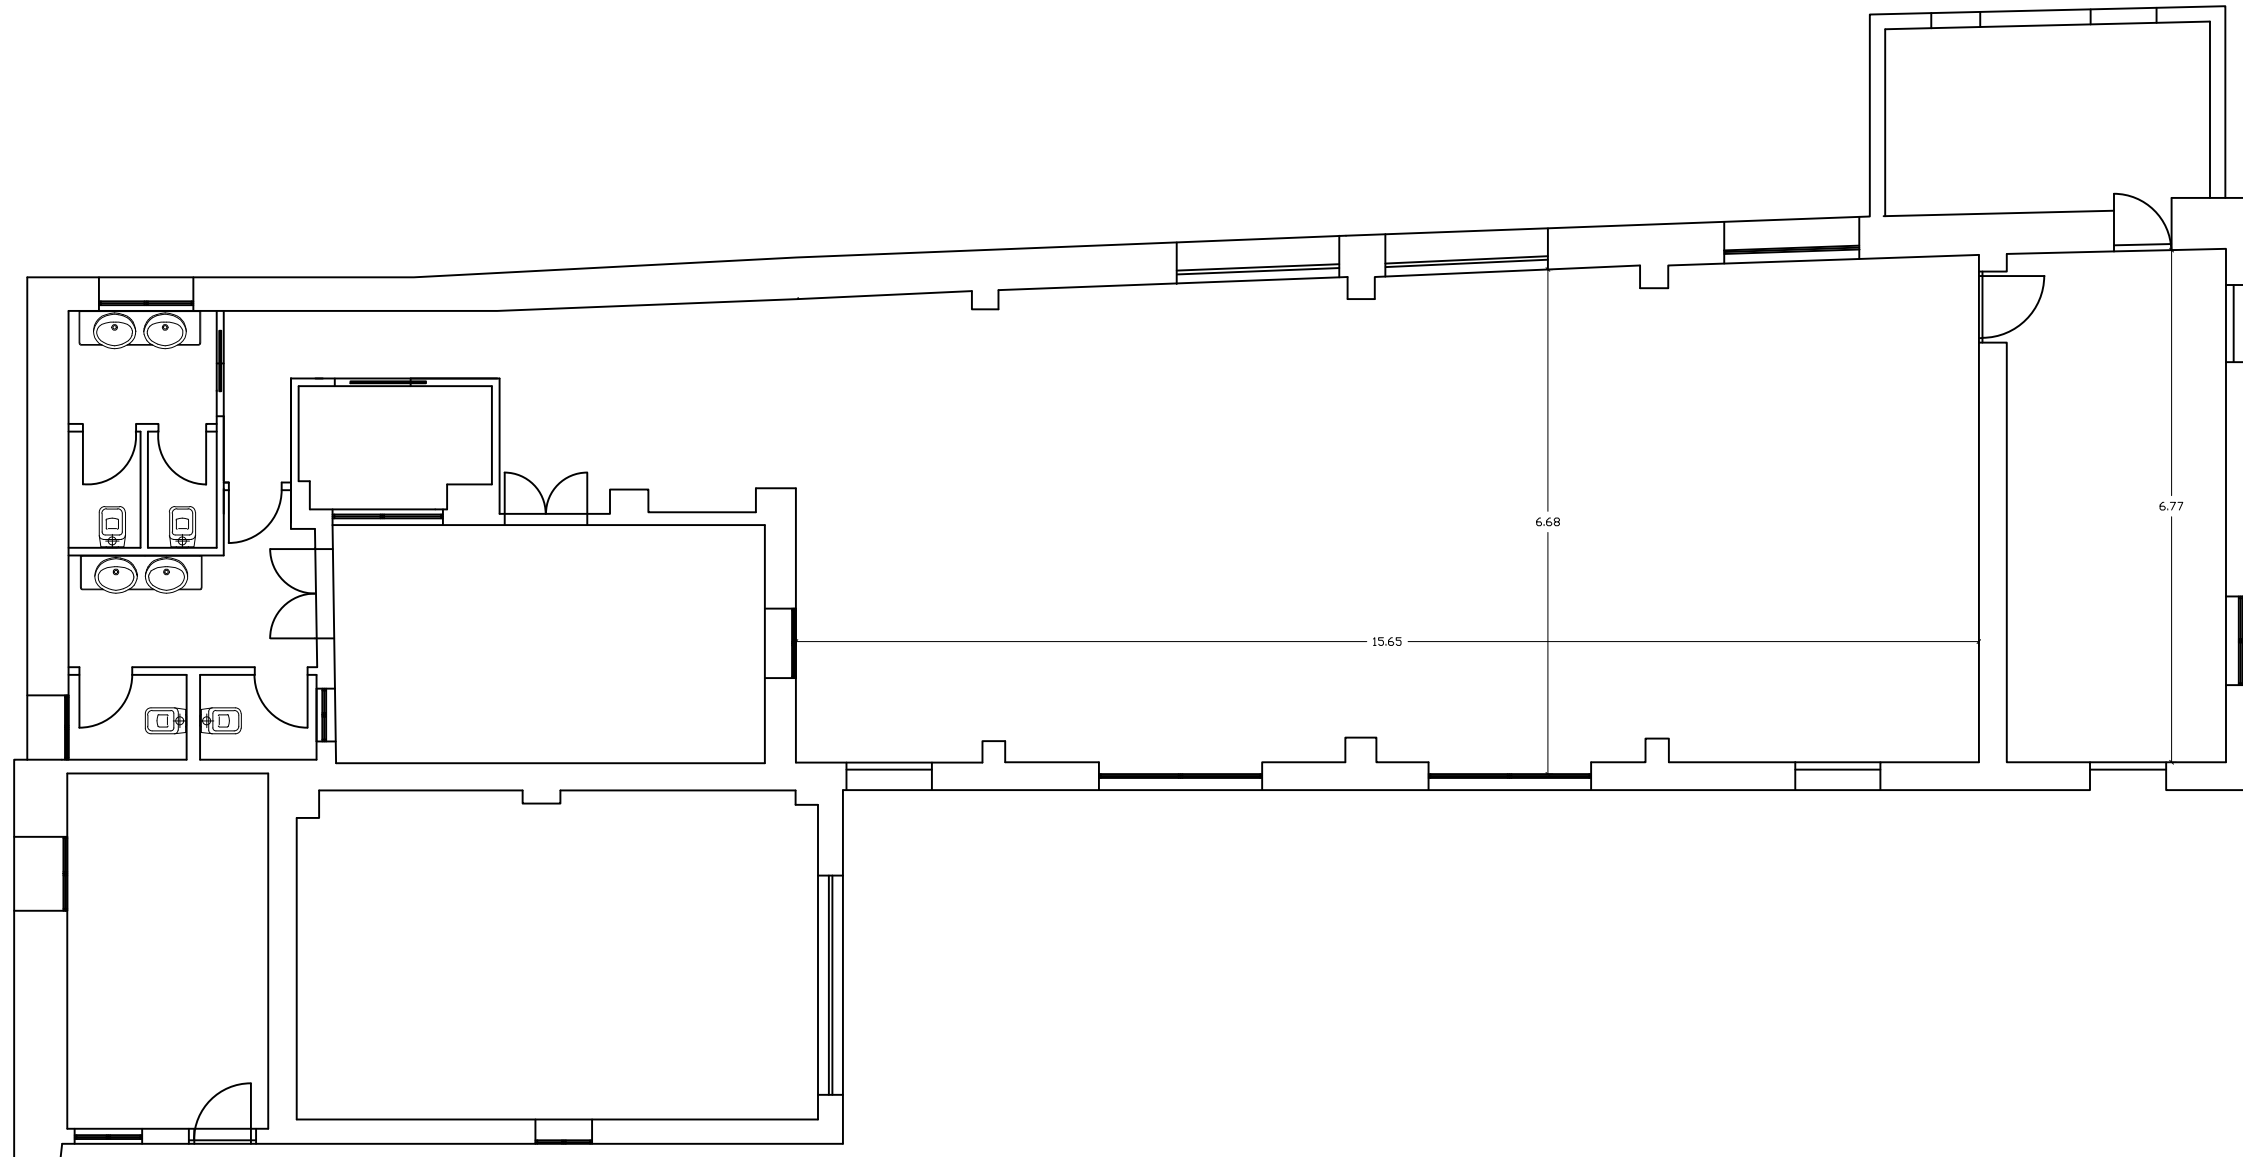

<b>AGENZIA DEL DEMANIO – DIREZIONE ROMA CAPITALE</b>					
<b>IMMOBILE:</b>	RMD0244				
<b>INDIRIZZO:</b>	VIA PIACENZA 3 – ROMA [RM]				
<b>ELABORATO:</b>	INTERVENTI EDILI				
<b>PIANO:</b>	SALA GIARDINI	<b>SCALA:</b>	1:100	<b>TAVOLA:</b>	A05